



地階

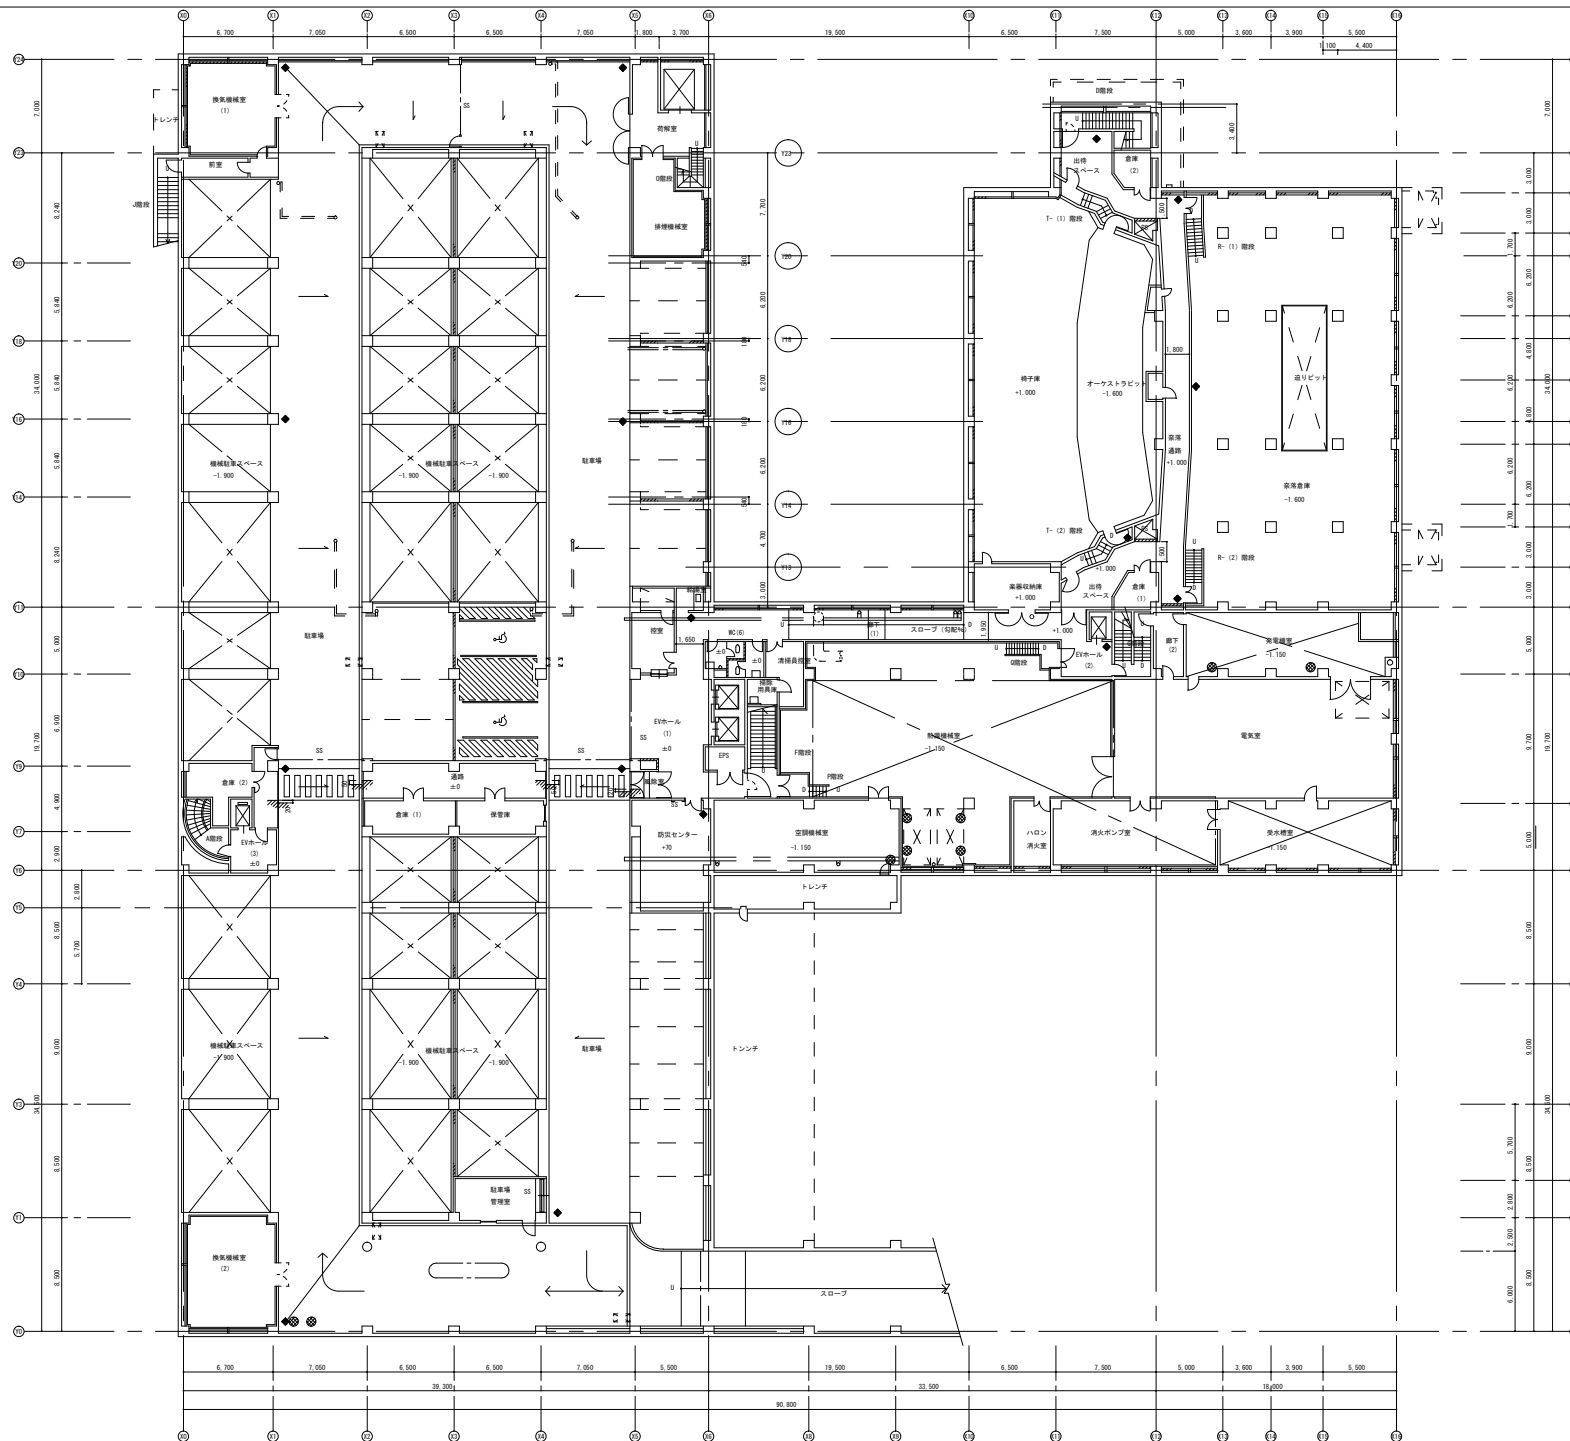


No.

工事名 鎌倉芸術館建設工事					
内容 1) 断層平面図					縮尺 1/200
課長	課長代理	課長補佐	技術係長	技 士	
					石本建築事務所
					鎌倉建築士第 4 号

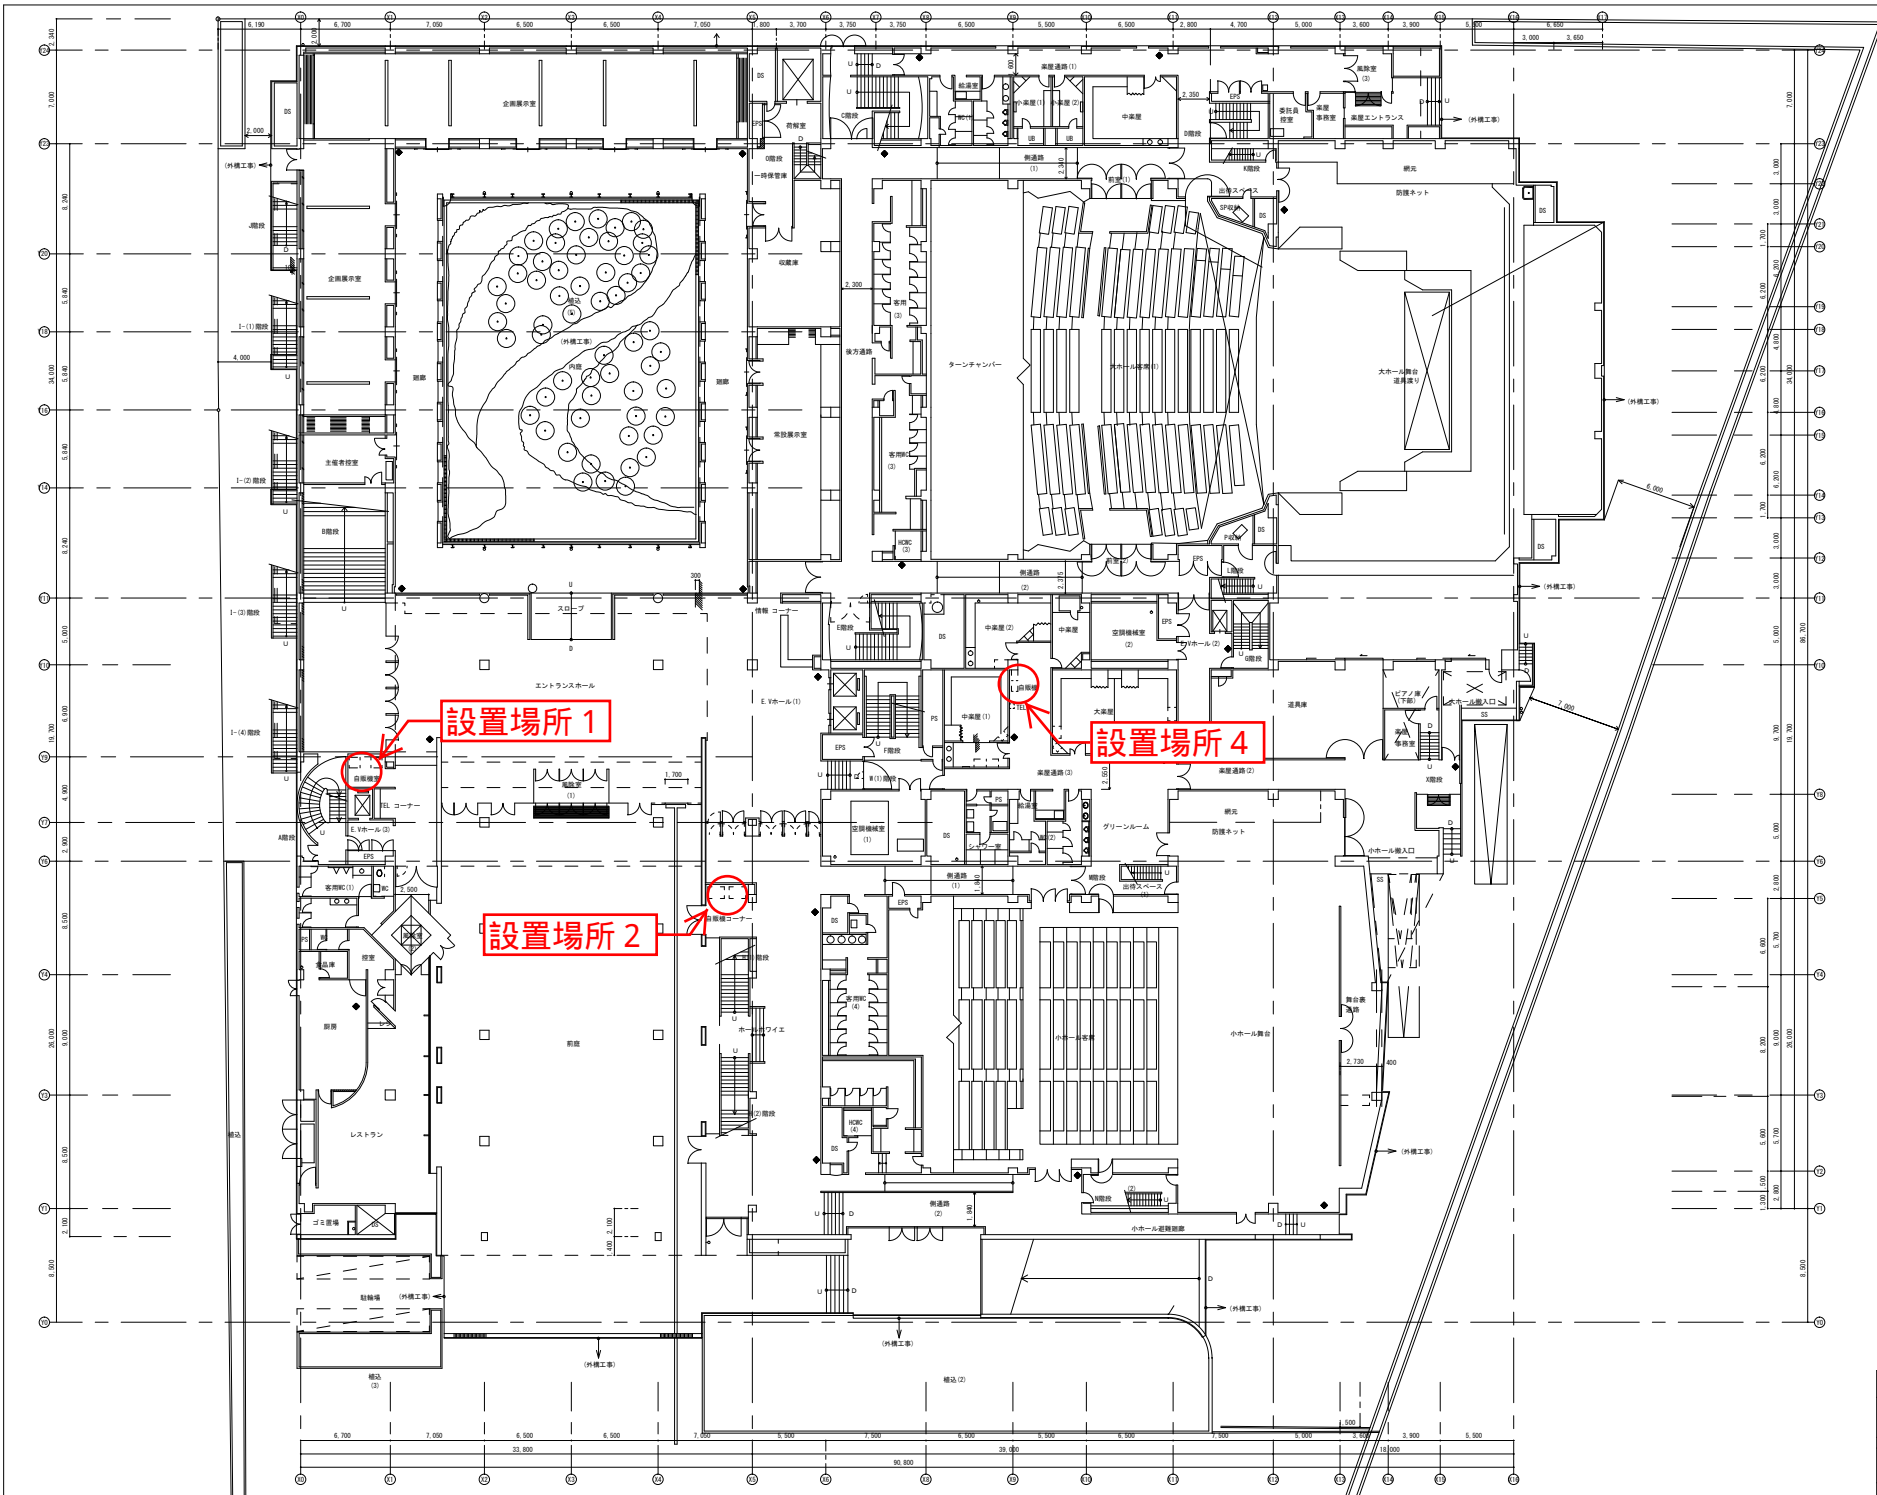


No. _____

工事名				
総合事務所建設工事				
内容				縮尺
1階平面図				1/200
図	表	図	表	図
図	表	図	表	図
土木建築事務所				号
建設部				号

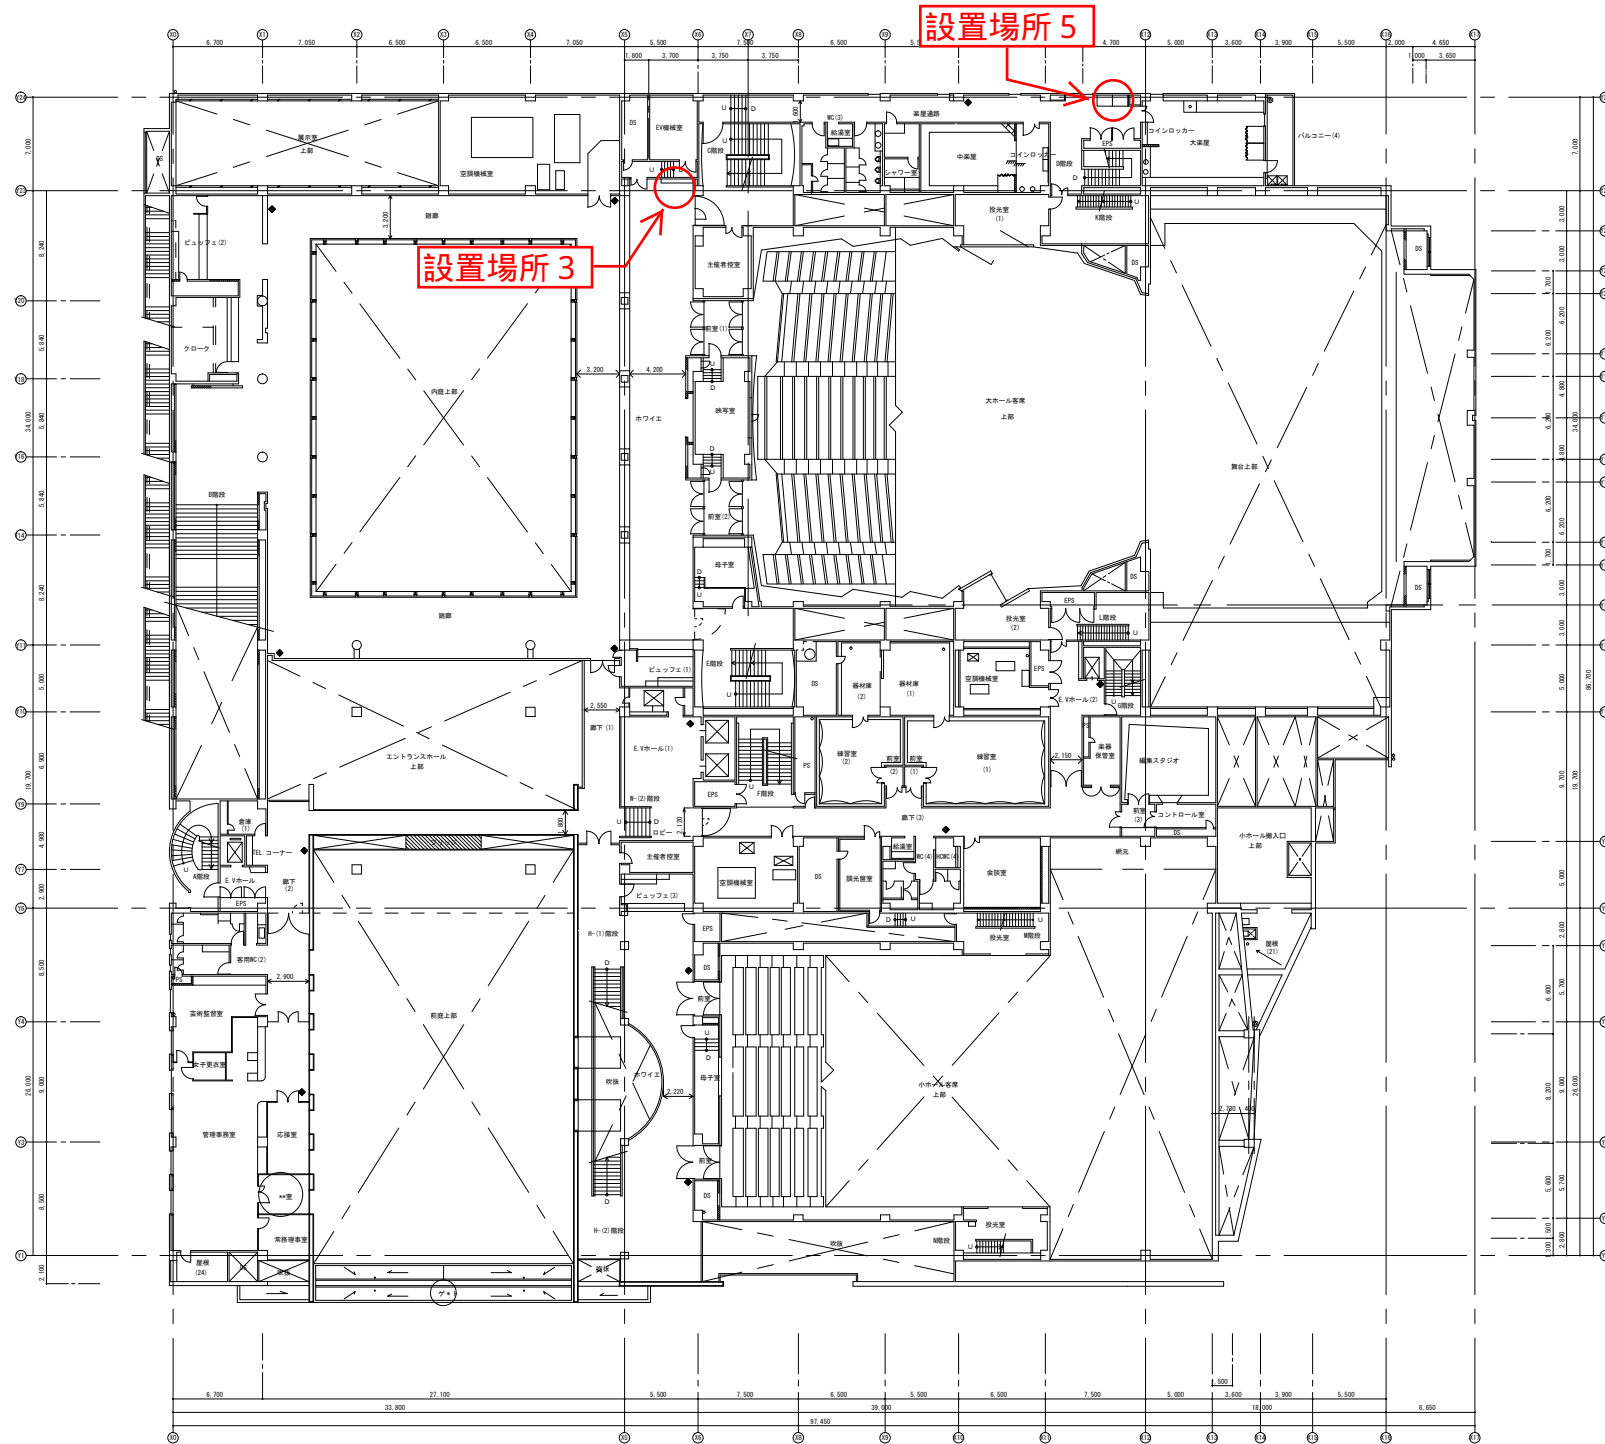

No. _____

工事名					
観劇芸術劇場改修工事					
内容					図次
2階平面図					1/200
図 長	図 長 代理	図 長 補佐	図 出 版 者	図 出 版 者	図 出 版 者
					石井建設事務所
					建築士会

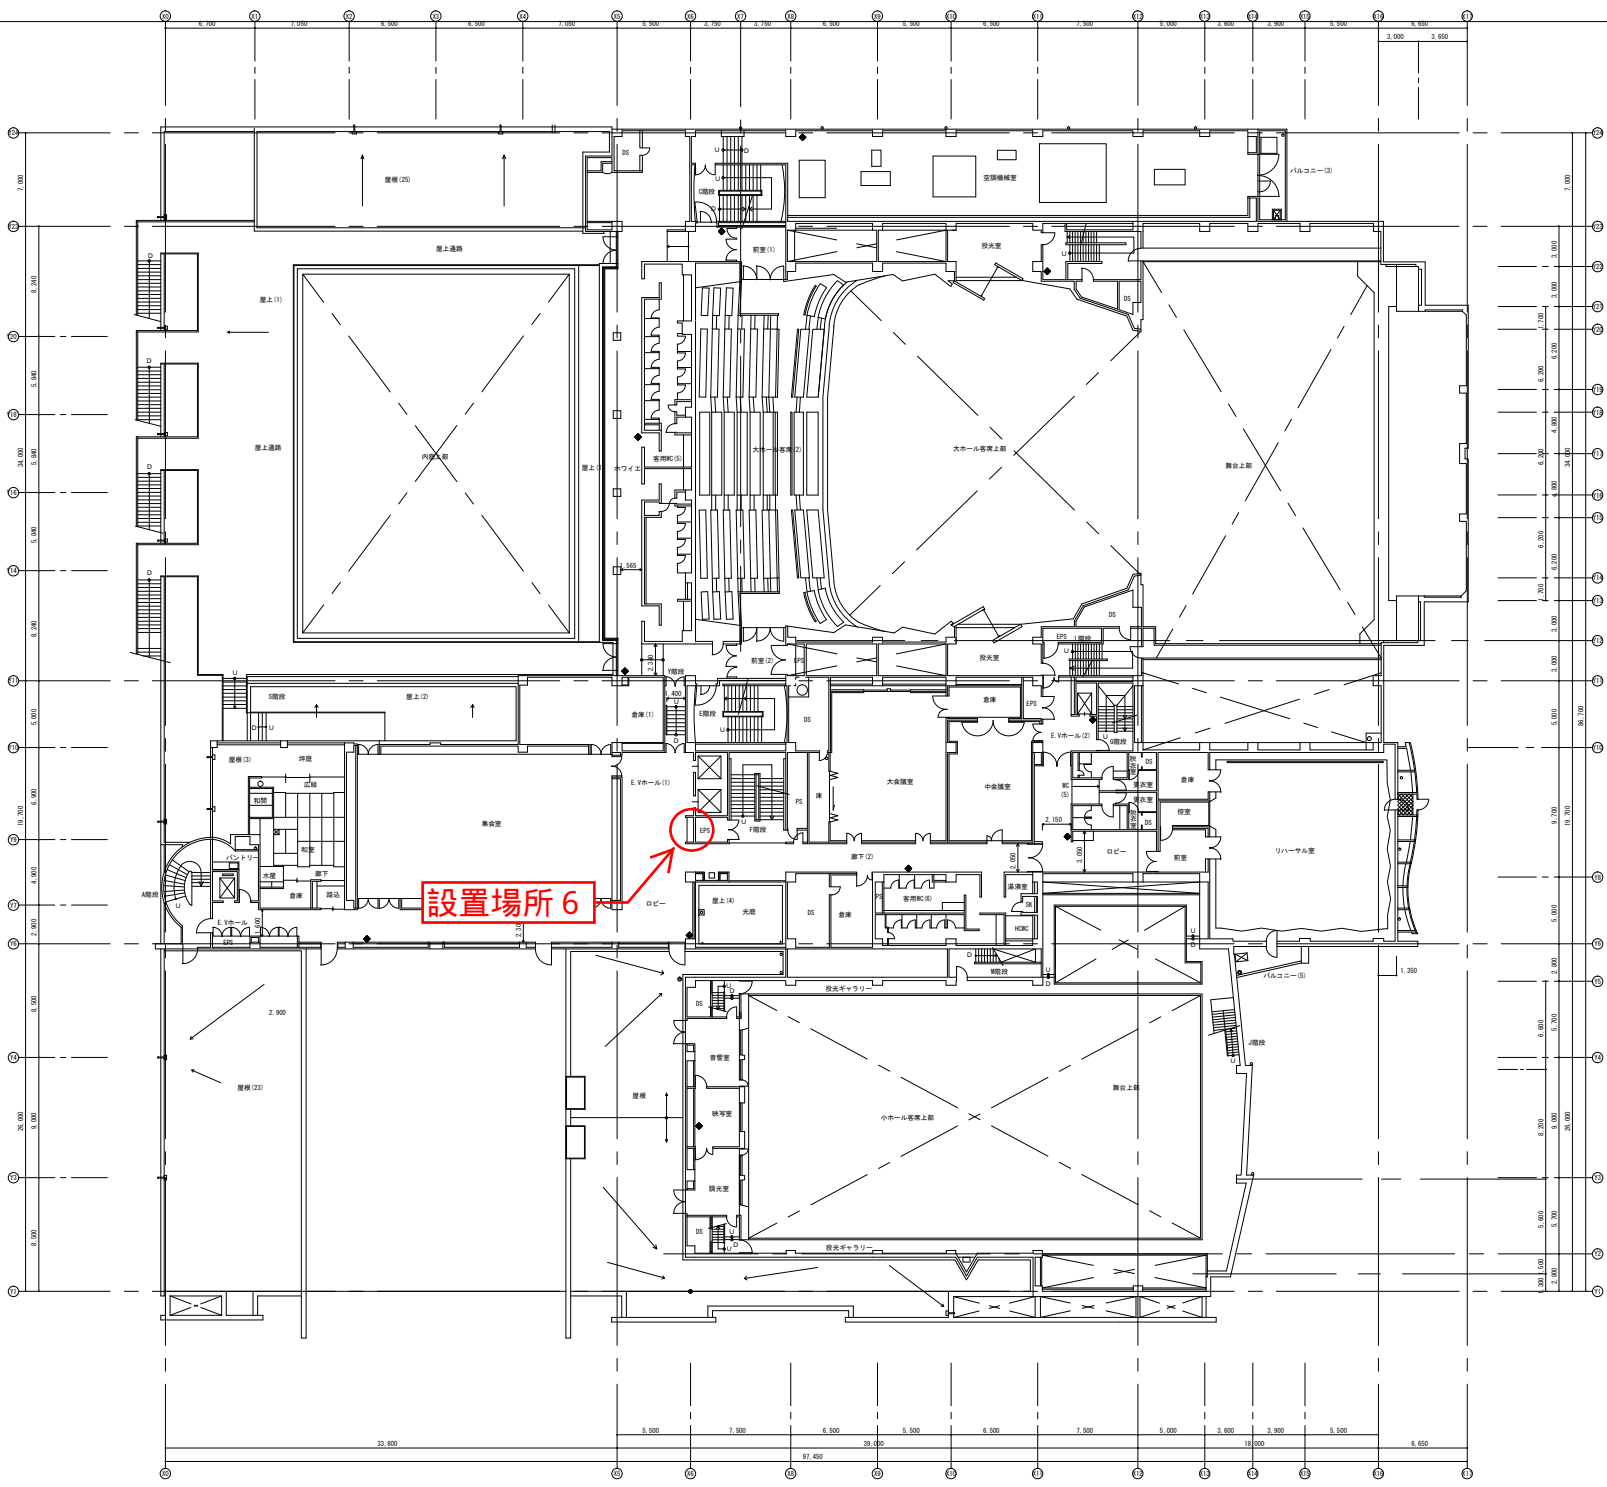

No. _____

工事名						縮尺	
機舎設備管理工事						1/200	
内容						1/200	
図	名	図	代	図	代	図	
						図	
機舎設備管理工事						機舎設備管理工事	
機舎設備管理工事						機舎設備管理工事	