



うえき子どもの家

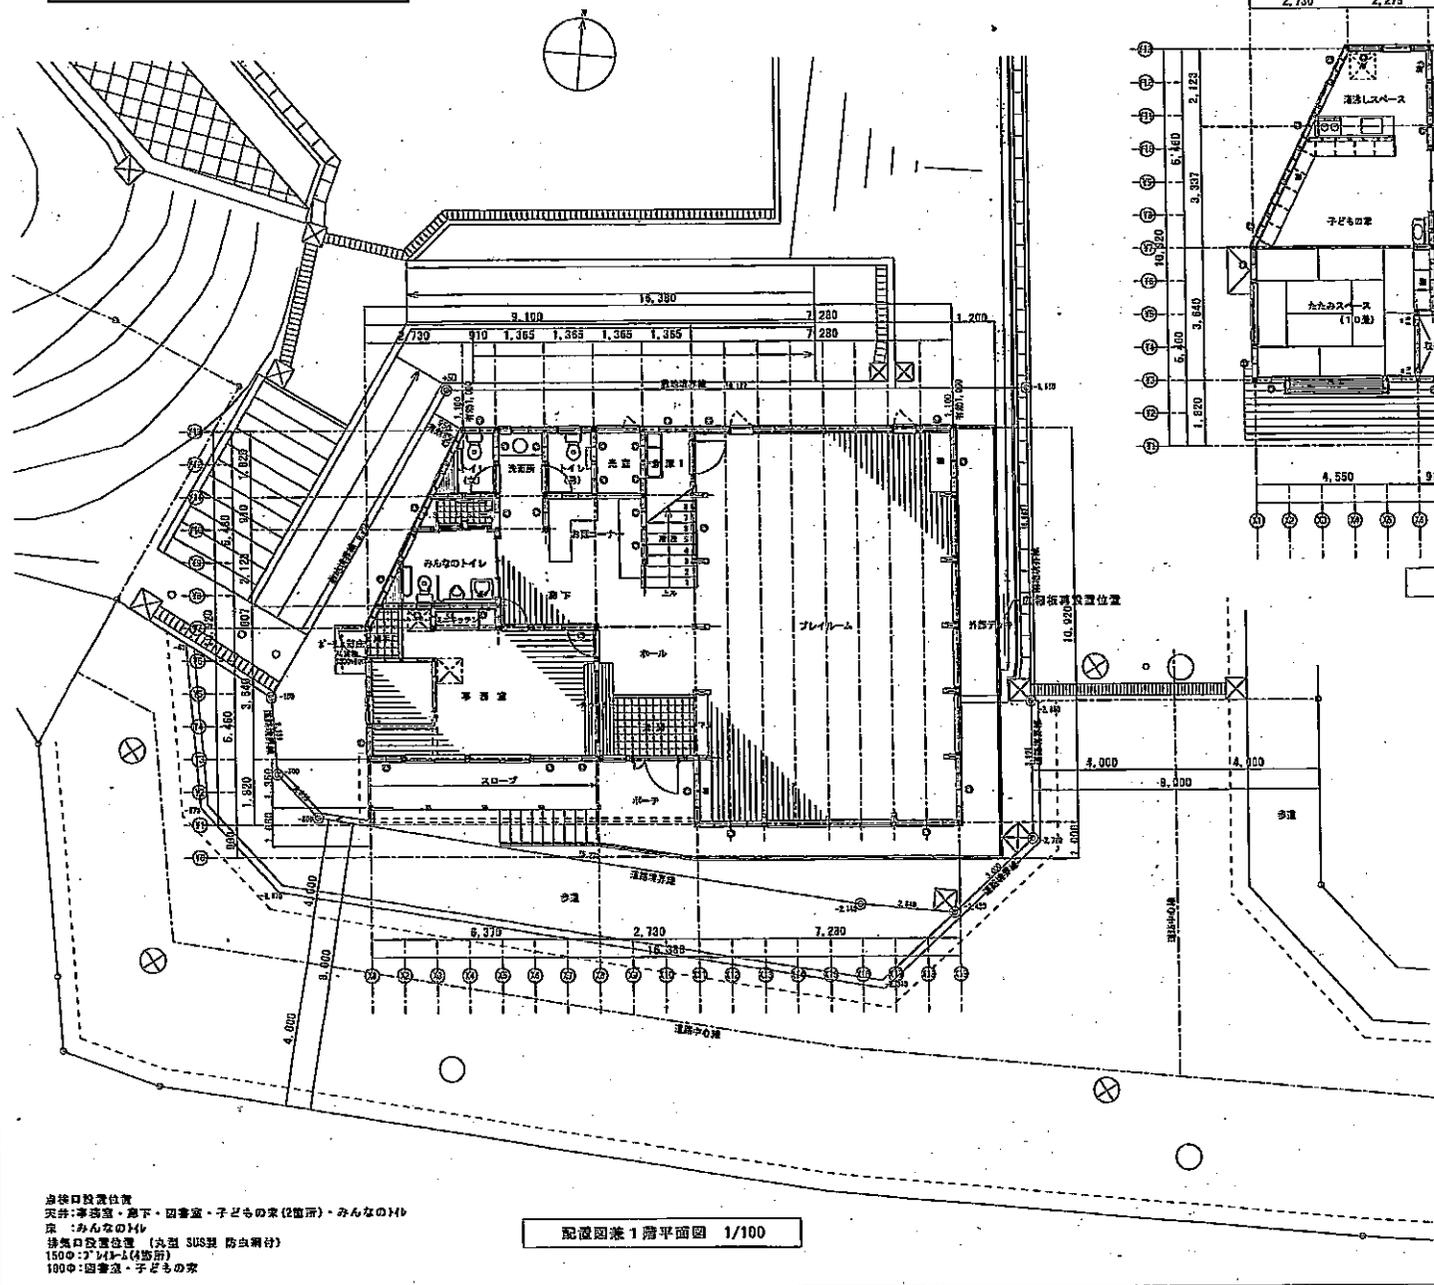


配置図表 1階平面図 1/100

玄関口設置位置
 天井: 準居室・廊下・図書室・子どもの家(2箇所)・みんなのトイレ
 床: みんなのトイレ
 排水口設置位置 (大型 SUS製 防虫網付)
 150φ: プレイルーム(4箇所)
 100φ: 図書室・子どもの家

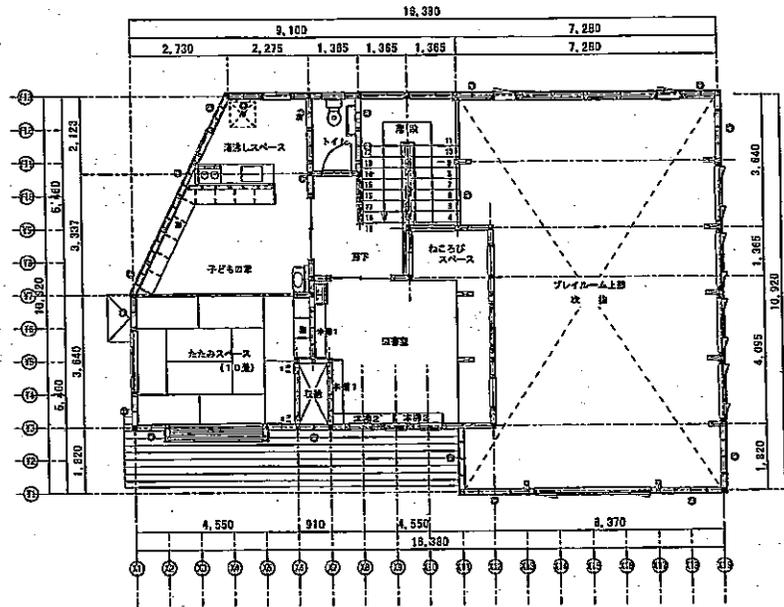

2階平面図 1/100

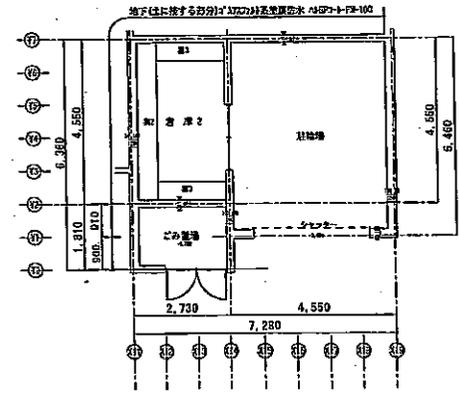

地階平面図 1/100

No. A-7

工事名 (仮称)植木子ども会館・子どもの家新築工事(建築)		縮尺
内容 配置図・各階平面図		1/100
図 表	建築士	年月日
登 録	建築士	
1 階 設 計 士 登 録 第 1 号		2005 年 3 月 1 日
登 録 市 野 登 録 品 建 設 住 宅 設 計		