



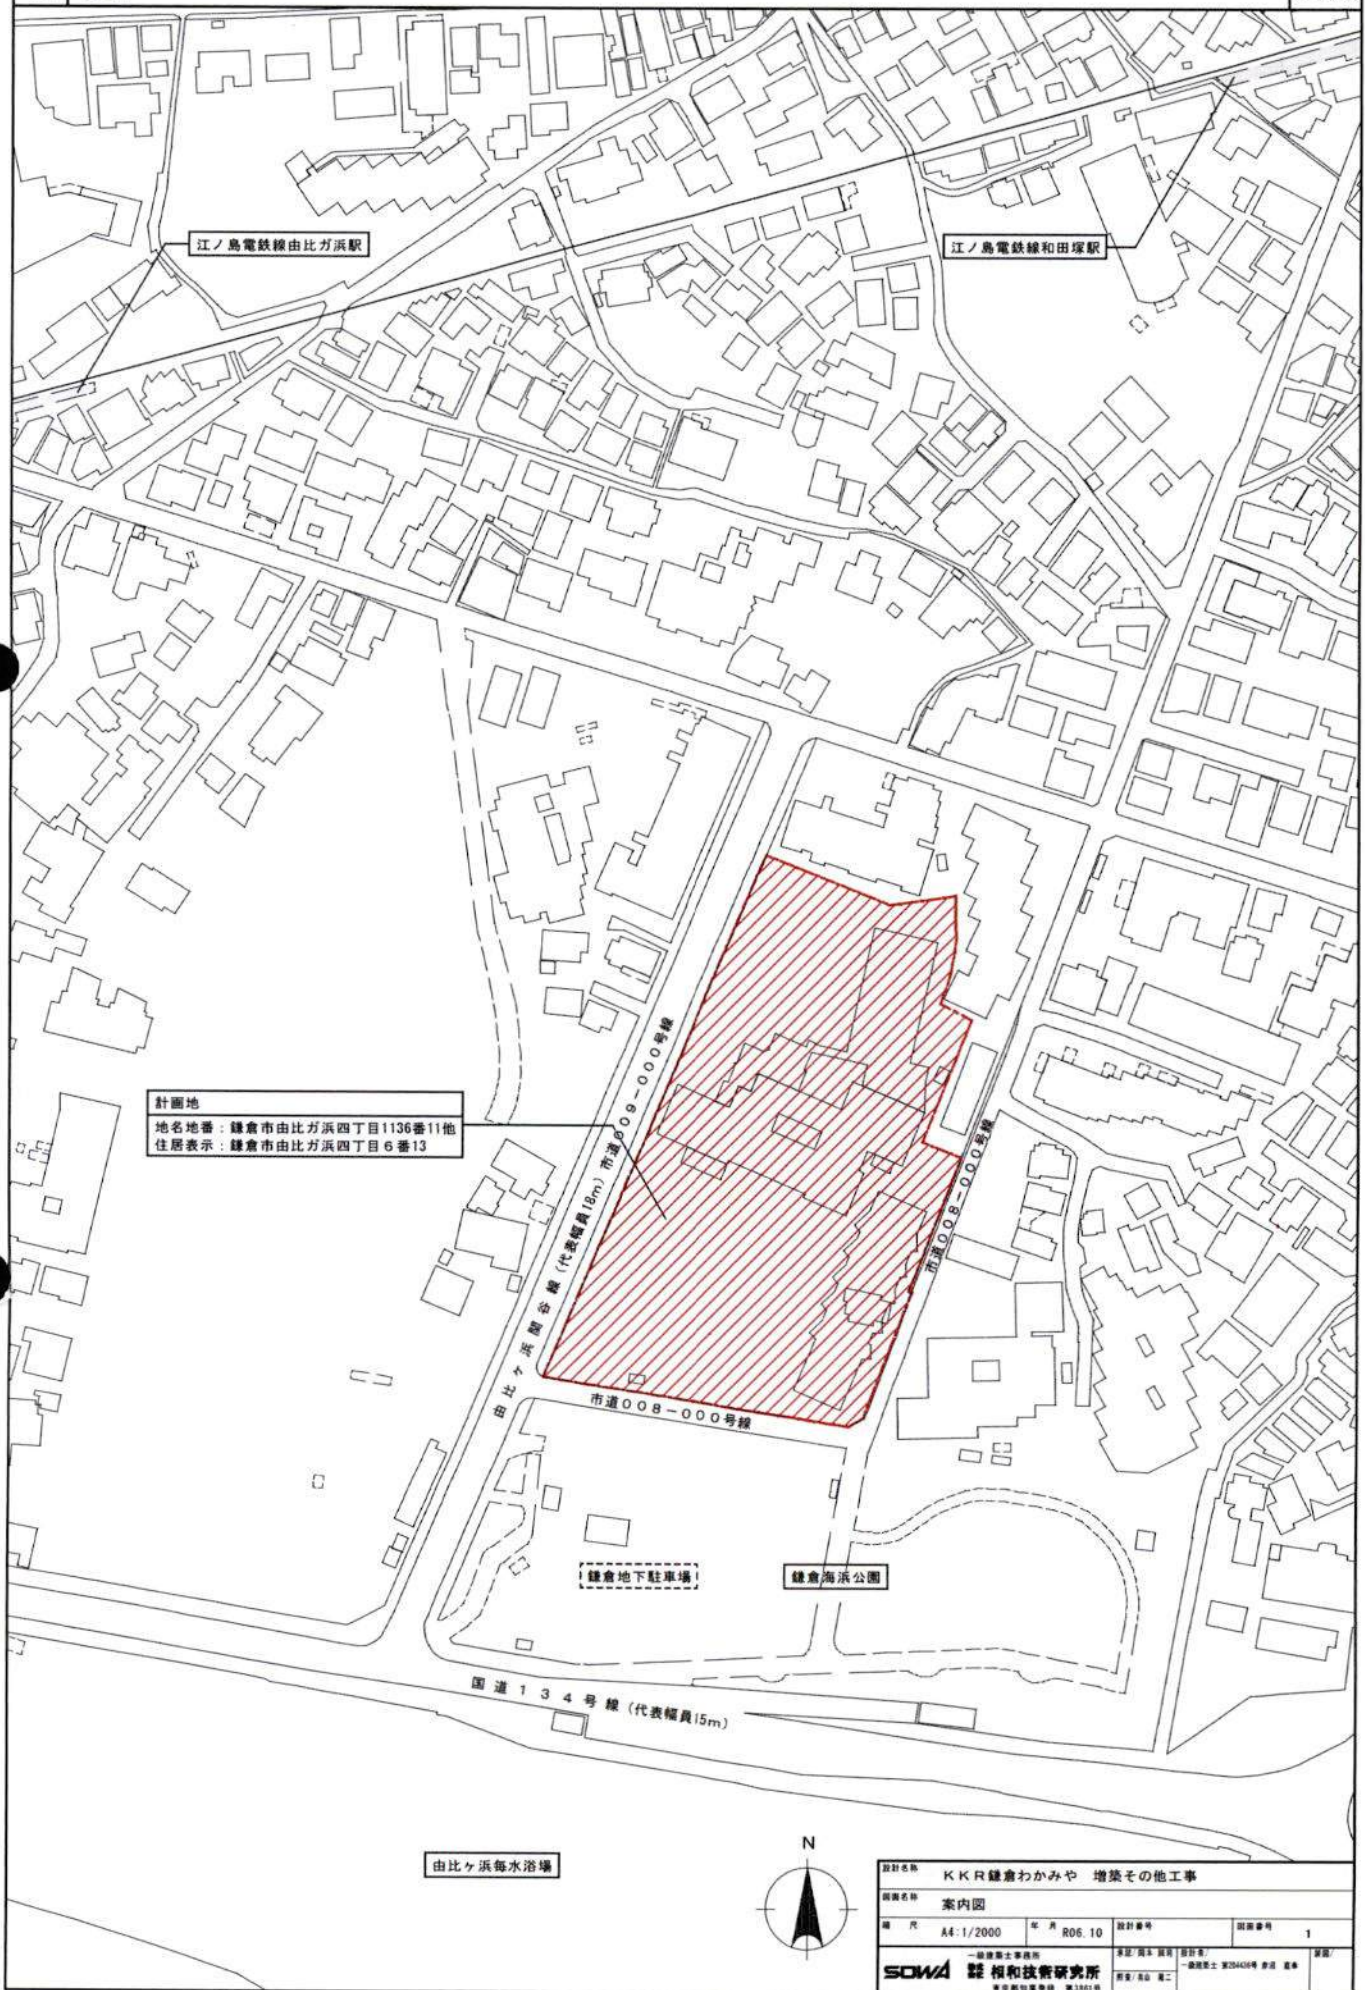

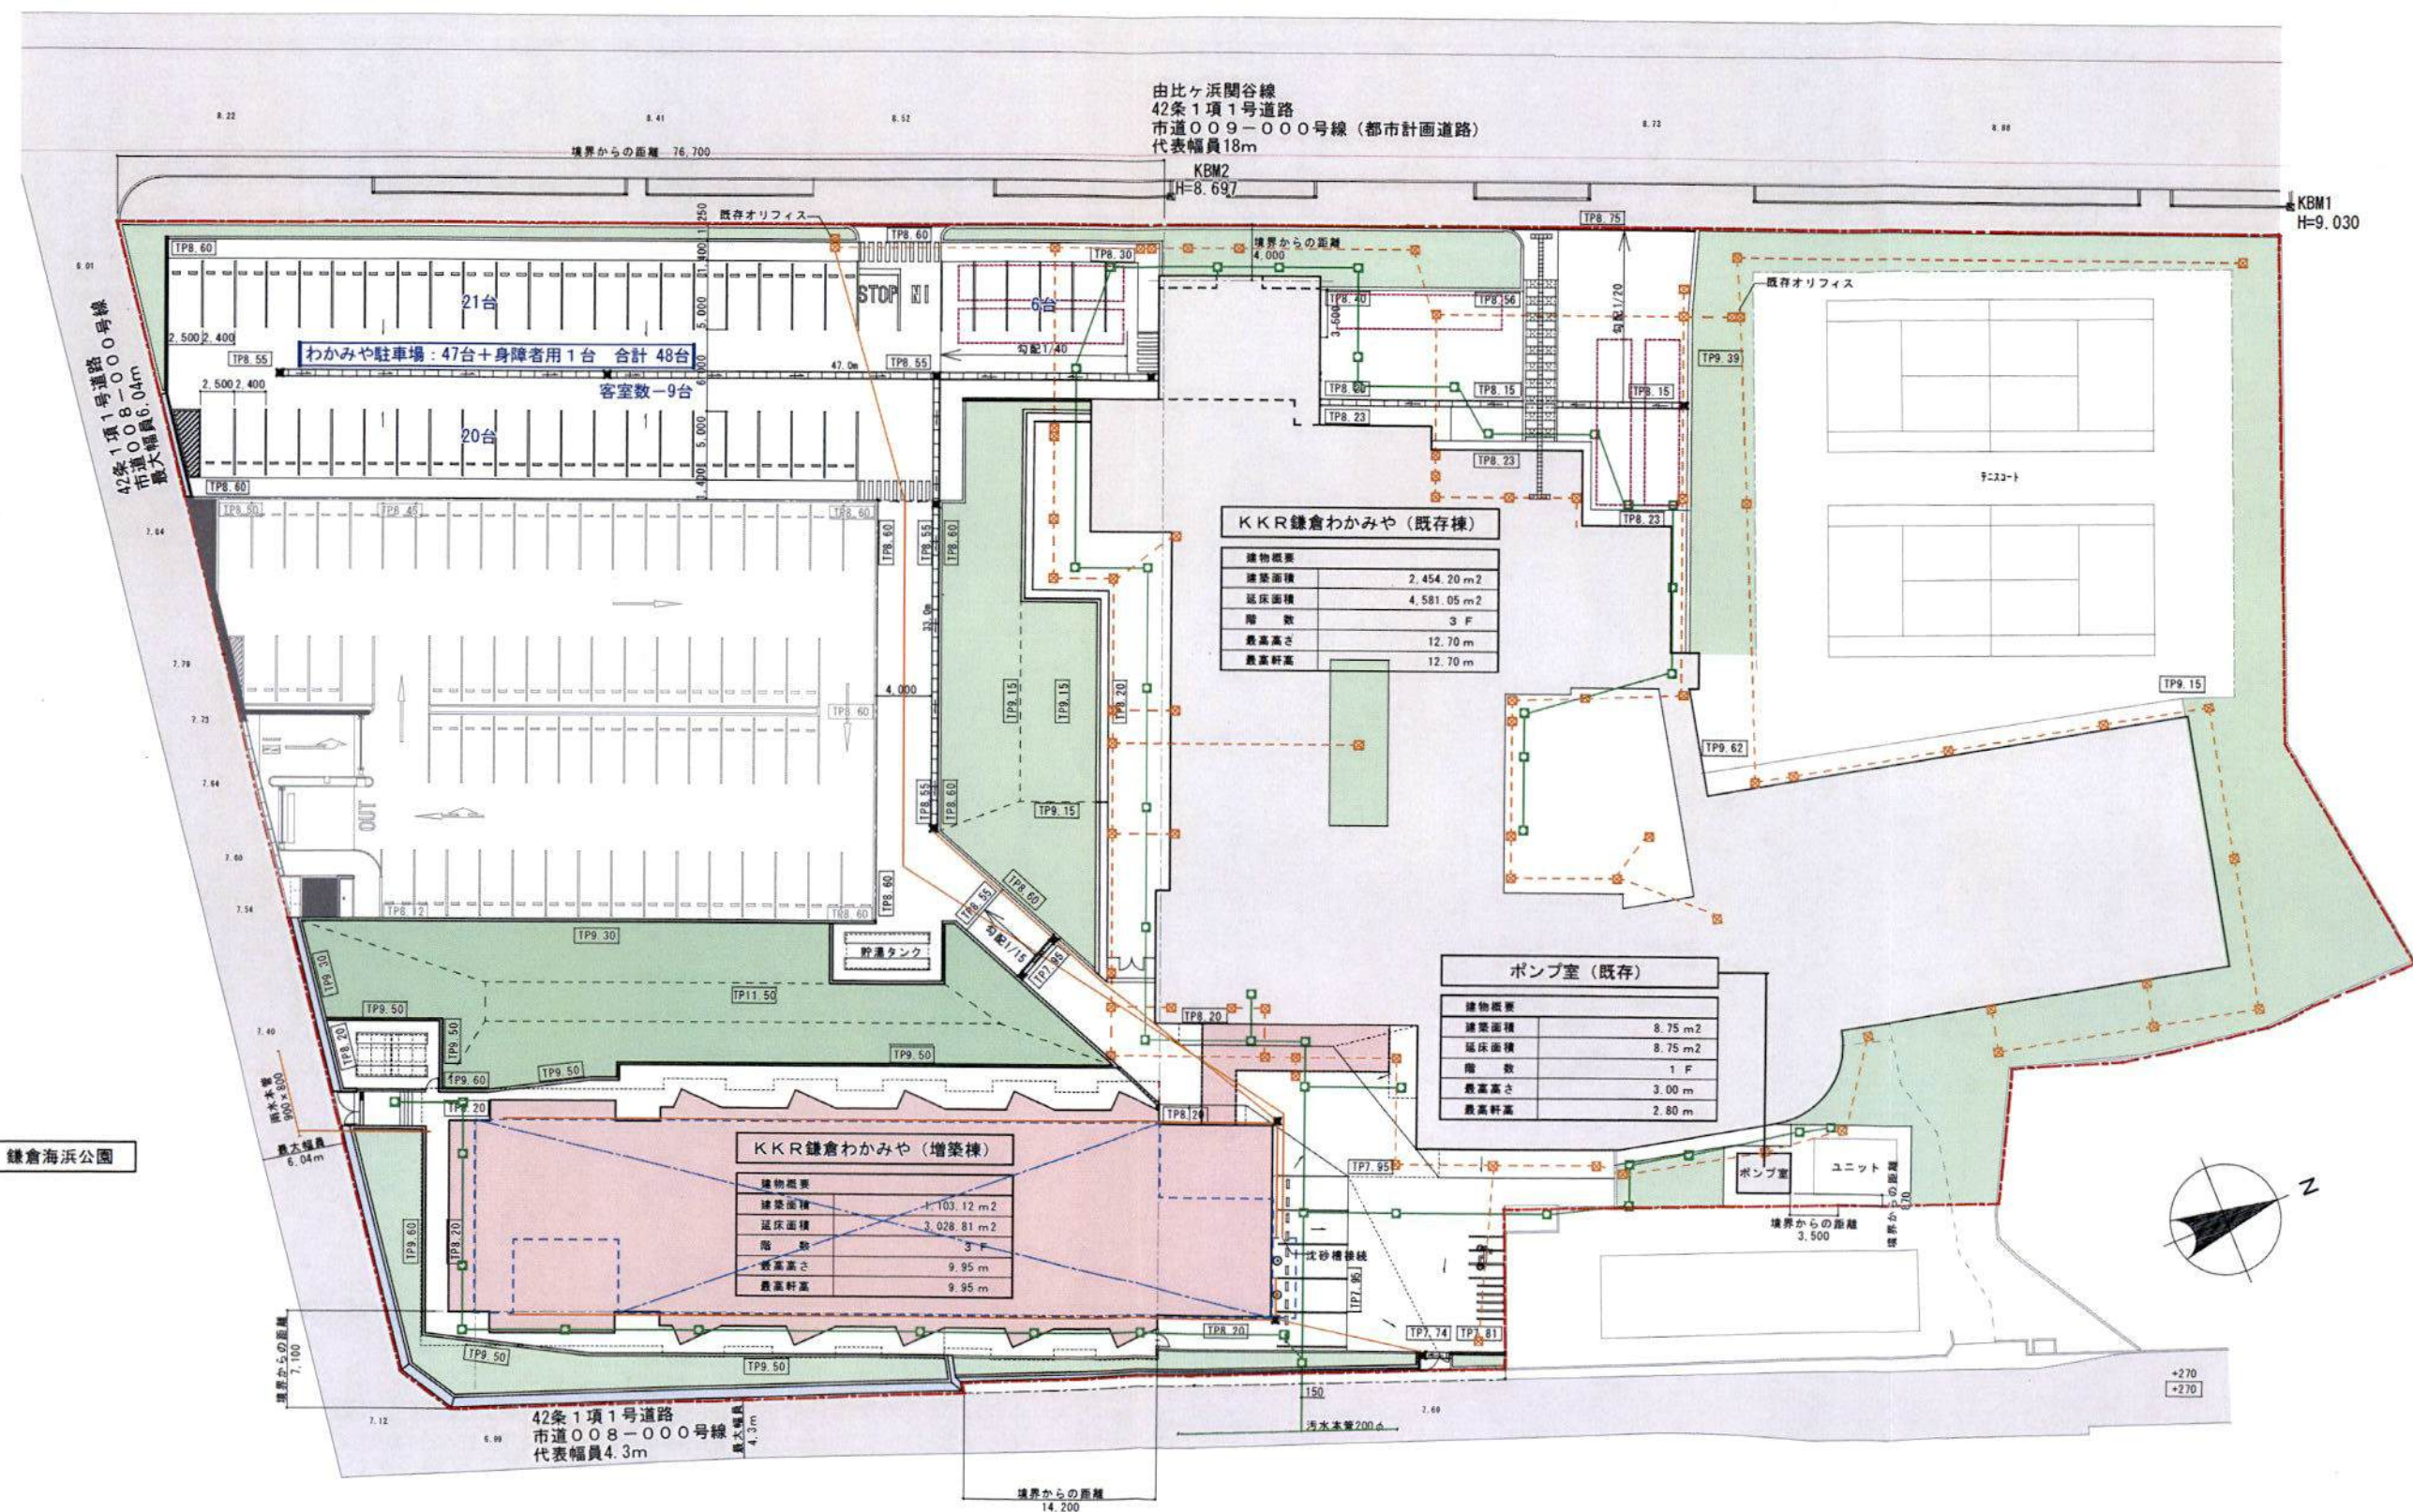


鎌倉海浜公園

特定土地利用区分別面積 (m ²)				面積表		建築面積 (m ²)		延べ面積 (m ²)		凡例		設計名称 KKR 鎌倉わかみや 増築その他工事			
宅 地	10,229.78	増築棟 [新築]	1,103.12	面積表	建築面積 (m ²)	延べ面積 (m ²)	凡例	造成後のレベルを示す	緑地 (75°以下/化粧仕上)	雨水配管 (点線は既存配管を示す)	雨水配管 (点線は既存配管を示す)	設計名称	設計者	設計者	設計者
コインパーキング (造成協力地)	1,447.83	既存棟 [既存]	2,454.20	増築棟 [新築]	1,103.12	3,028.81	TP~	造成後のレベルを示す	緑化	雨水配管 (点線は既存配管を示す)	雨水配管 (点線は既存配管を示す)	設計者	設計者	設計者	設計者
		ポンプ室 [既存]	8.75	既存棟 [既存]	2,454.20	4,581.05	0.00	既存のレベルを示す	汚水配管	雨水配管 (点線は既存配管を示す)	雨水配管 (点線は既存配管を示す)	設計者	設計者	設計者	設計者
合 計	11,677.61	合 計	3,566.07	合 計	3,566.07	7,618.61	計画建物	計画建物	汚水配管	雨水配管 (点線は既存配管を示す)	雨水配管 (点線は既存配管を示す)	設計者	設計者	設計者	設計者
							既存建物	既存建物	汚水配管	雨水配管 (点線は既存配管を示す)	雨水配管 (点線は既存配管を示す)	設計者	設計者	設計者	設計者


※防火水槽 (100 t) はプール水 (約280 t) による水量緩和のため設置免除。消防協議済み。




東側立面図

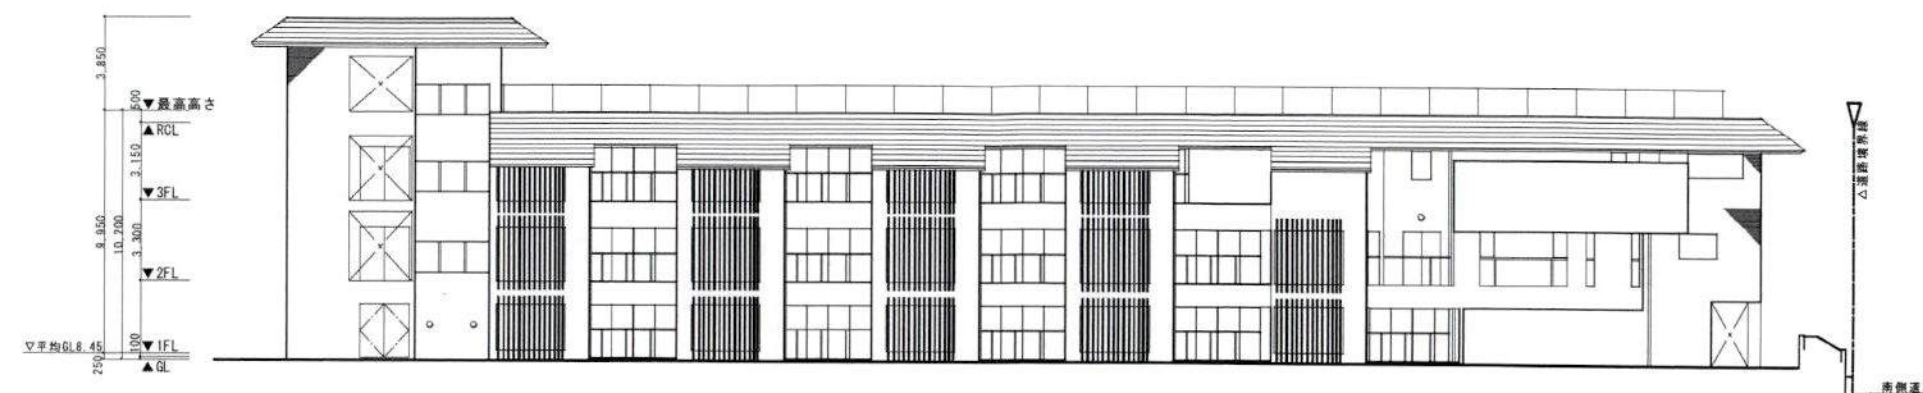

西側立面図

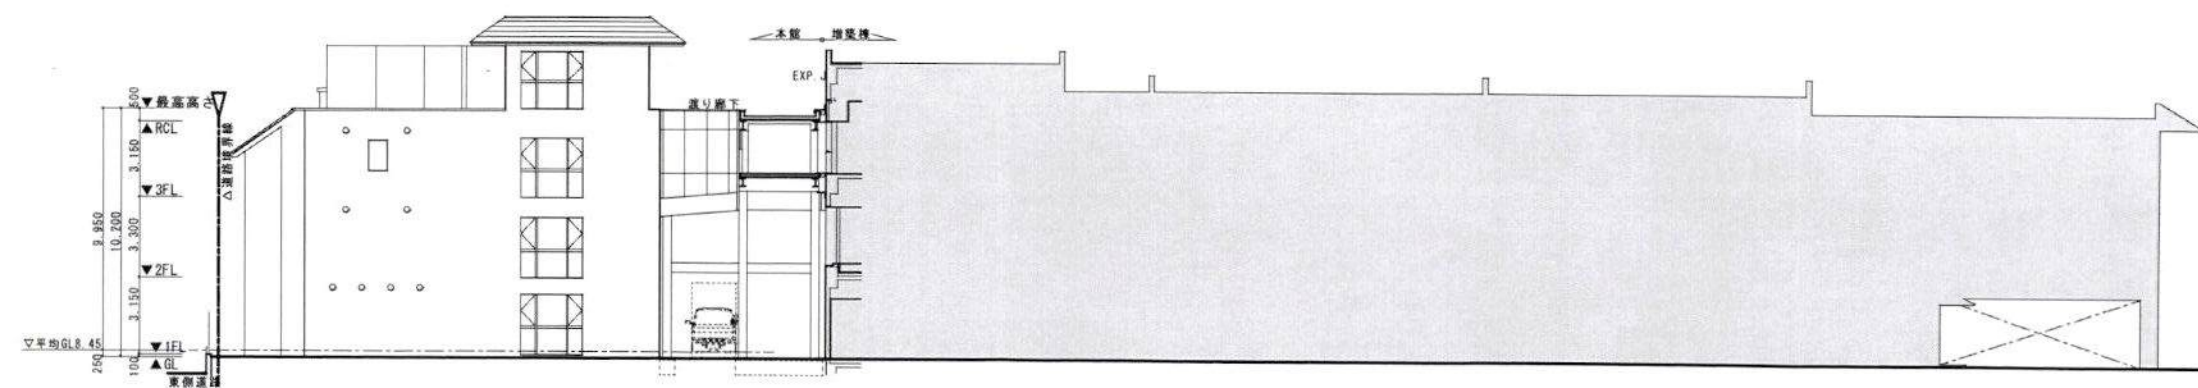


北側立面図

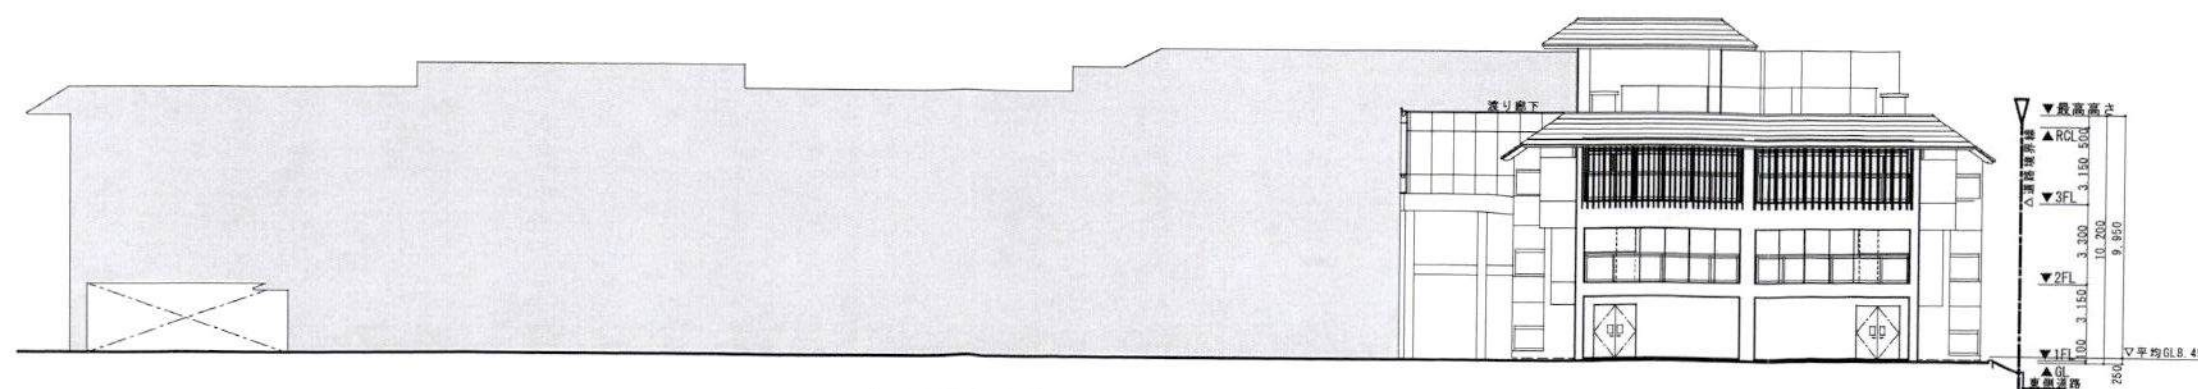


南側立面図

凡 例		設計名			
グレー	既存様を示す	K K R 鎌倉わかみや 増築その他工事			
		予定建築物の立面図			
縮 尺	A3: 1/300	紙 号	R06 10	設計単位	建築事務所
		一 般 設 計 士 事 務 所		設計者	6
		SOWA 設計技術研究所		監 理 者	6
		東京都中央区新富町 2-1-1		設計者	6
		東京都中央区新富町 2-1-1		監 理 者	6

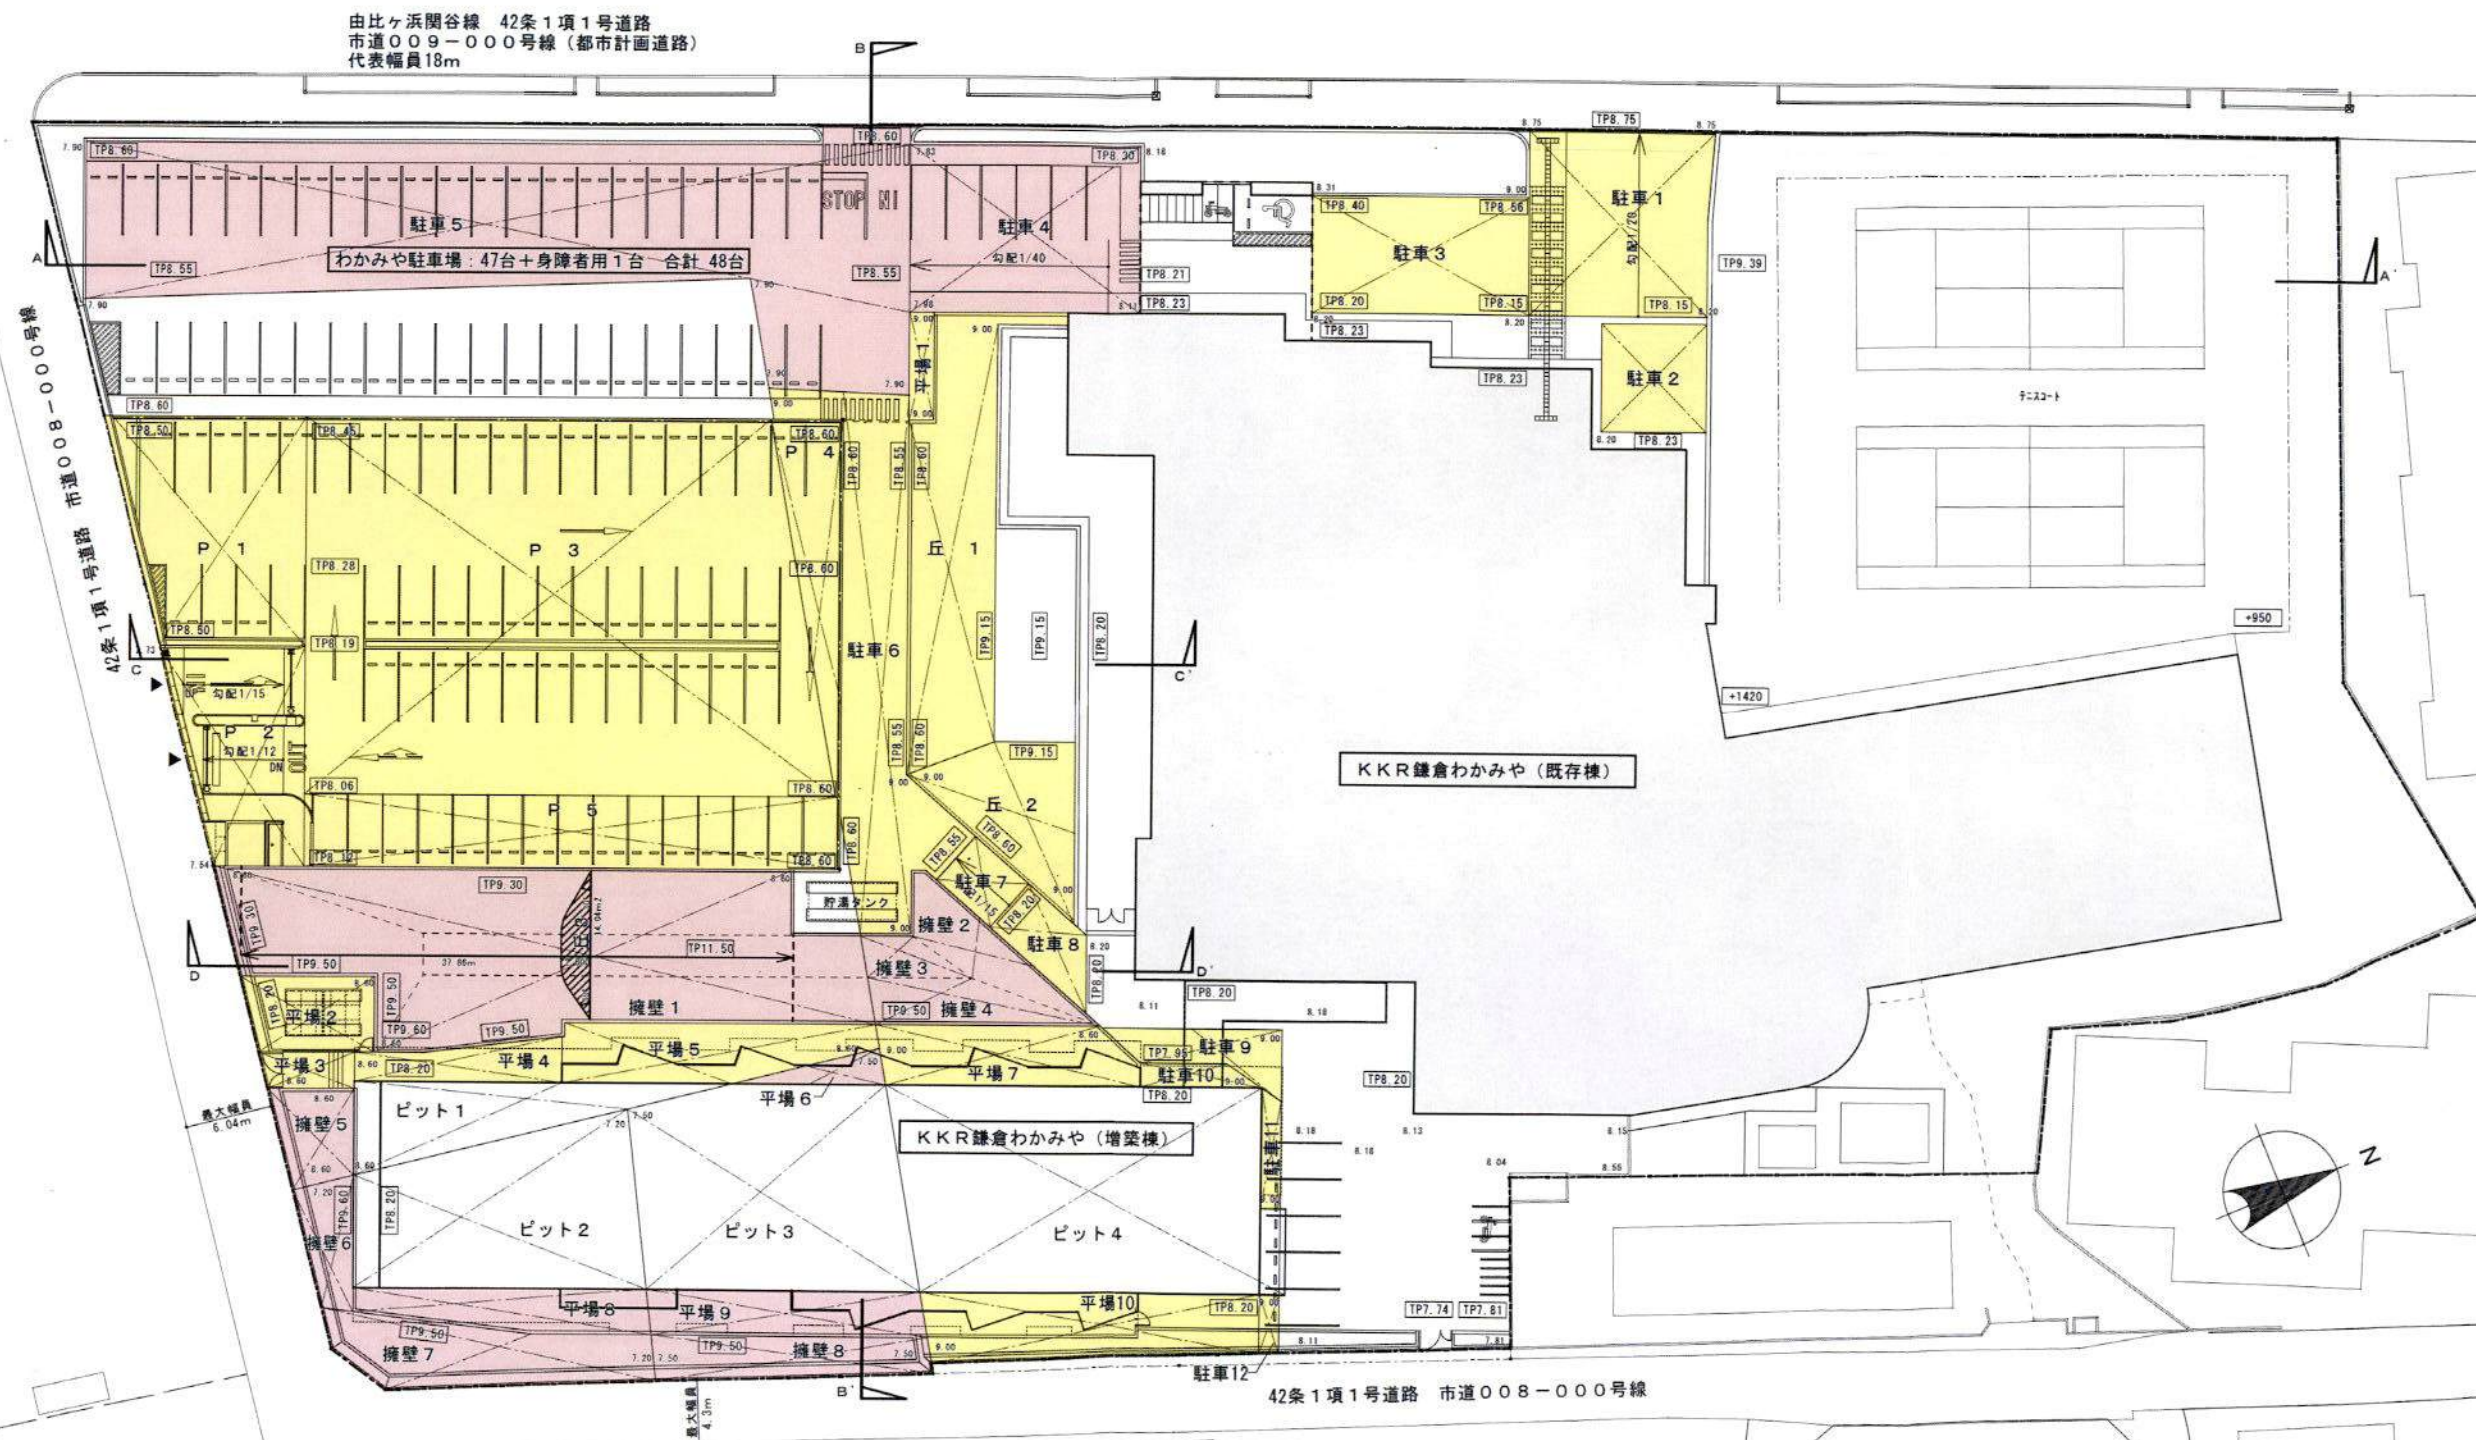


凡 例		し ろ		既 存 の ま ま （ 造 成 な し ）	
TP~	造成後のレベルを示す				
0.00	既存のレベルを示す				
きいろ	切土 計.....699.44m ³				
ピンク	盛土 計.....2,019.99m ³				


設計名称	KKR鎌倉わかみや 増築その他工事				
図案名称	造成計画平面図				
縮 尺	A3 1/500	年月日	R05.12	設計番号	
一級建築士事務所	相和技術研究所	代表 相和 良二	一級建築士 第33423号	巻数	7
〒201-8501 東京都千代田区新大塚 3-1-1					

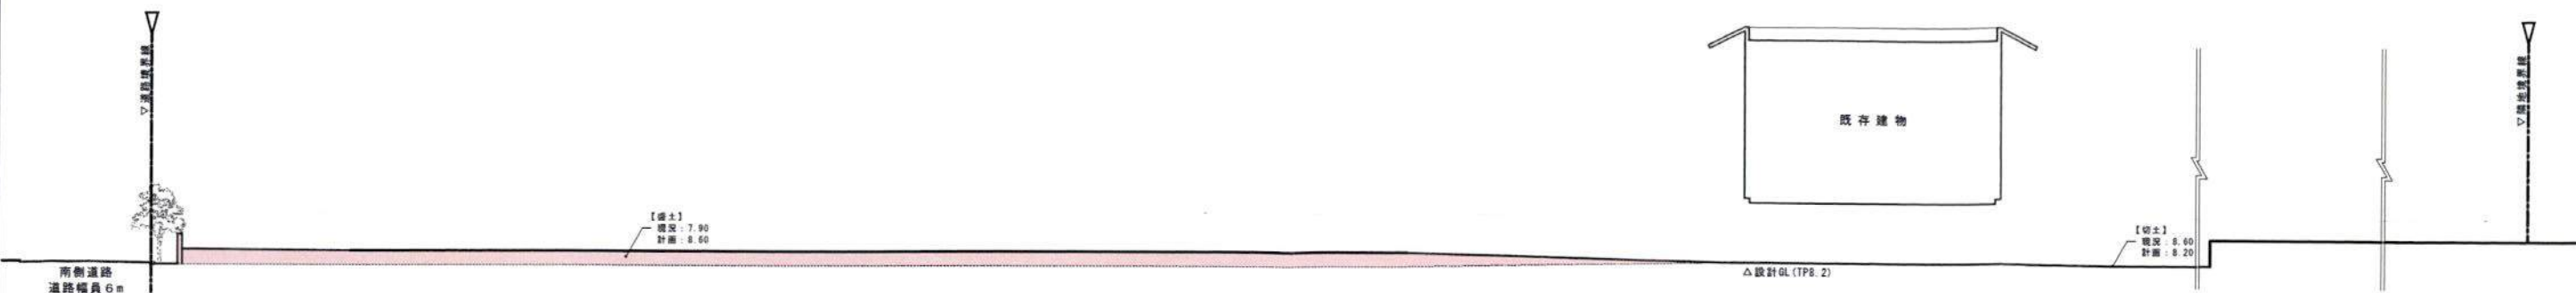


A-A'断面図

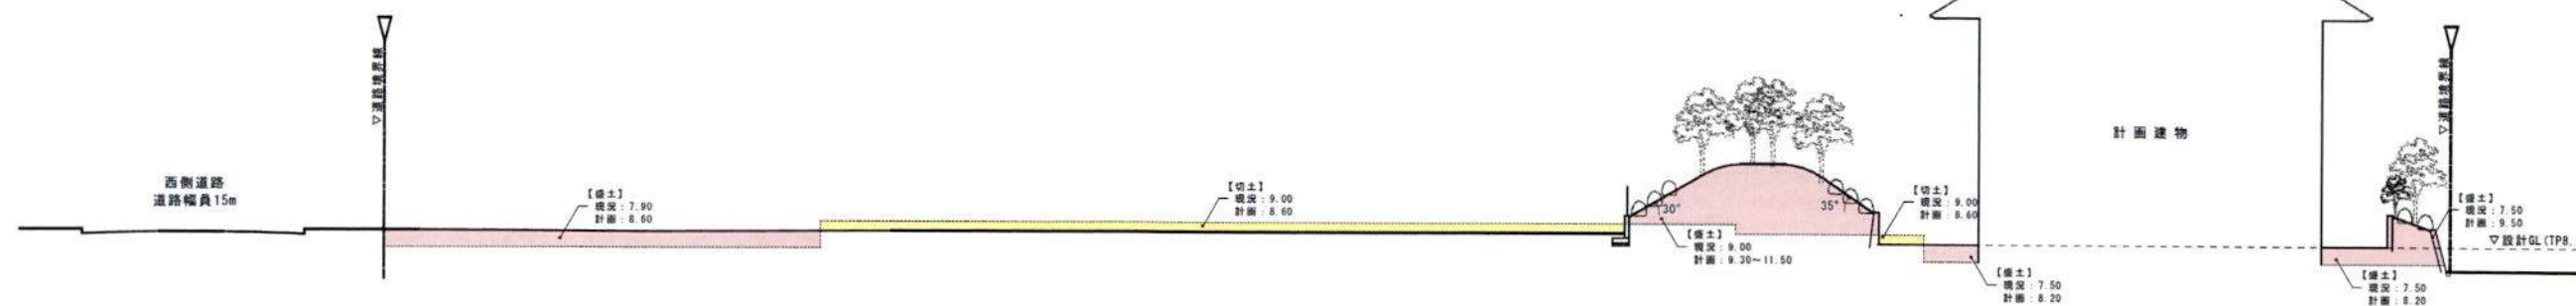

B-B'断面図

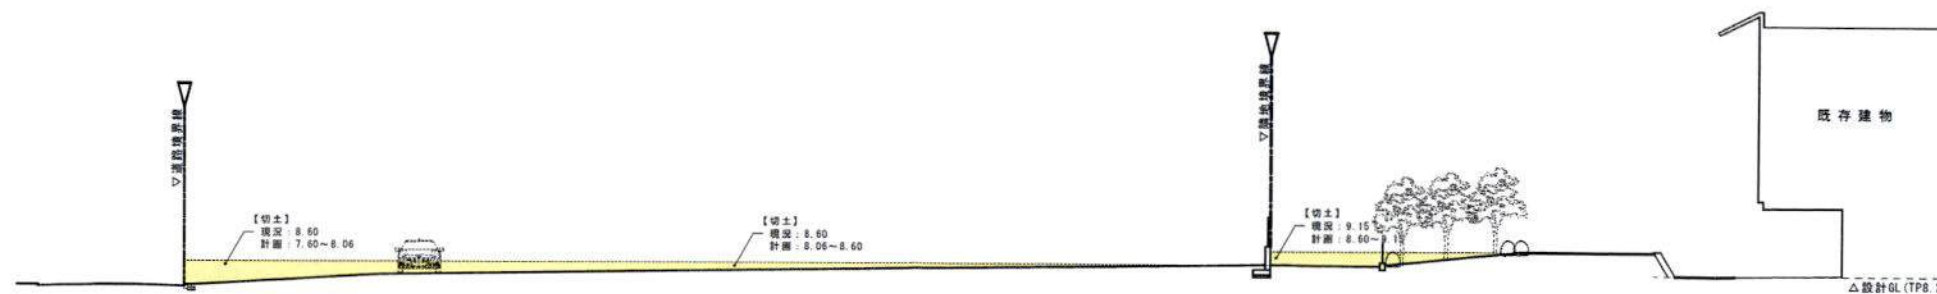

C-C'断面図

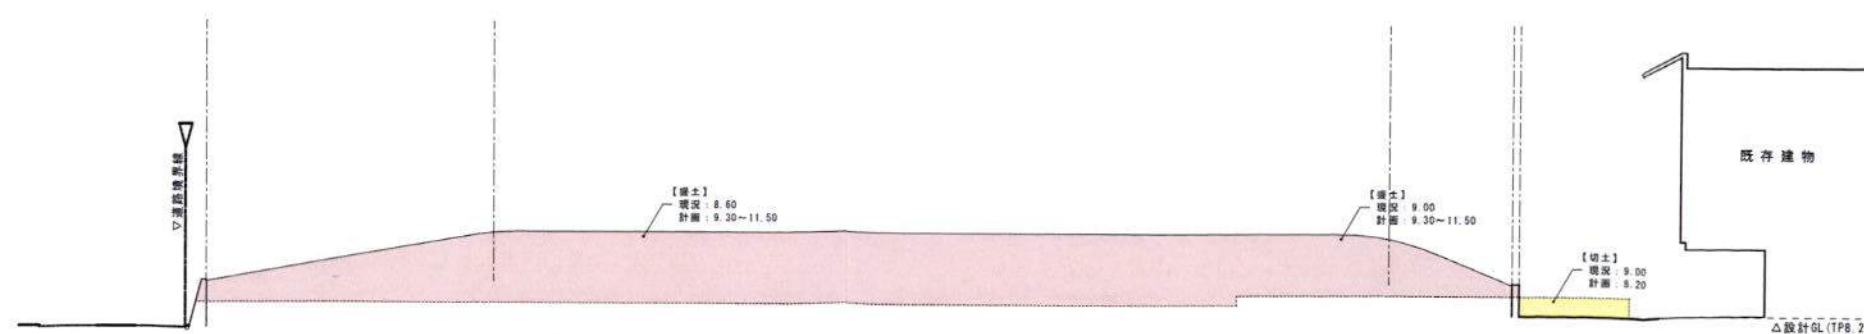

D-D'断面図

凡 例		設計名称 K K R 鎌倉わかみや 増築その他工事			
±0	設計GL=TP8.2からのレベルを示す	造成計画断面図			
縮尺	A3:1/300	年月日	R05.12	設計番号	図面番号 7
一 般 施 工 事 例		承認/監理 設計	承認/監理 設計	承認/監理 設計	承認/監理 設計
SOWA 相和技術研究所		〒104-0041 東京都中央区	〒104-0041 東京都中央区	〒104-0041 東京都中央区	〒104-0041 東京都中央区