
案内図（No.17）

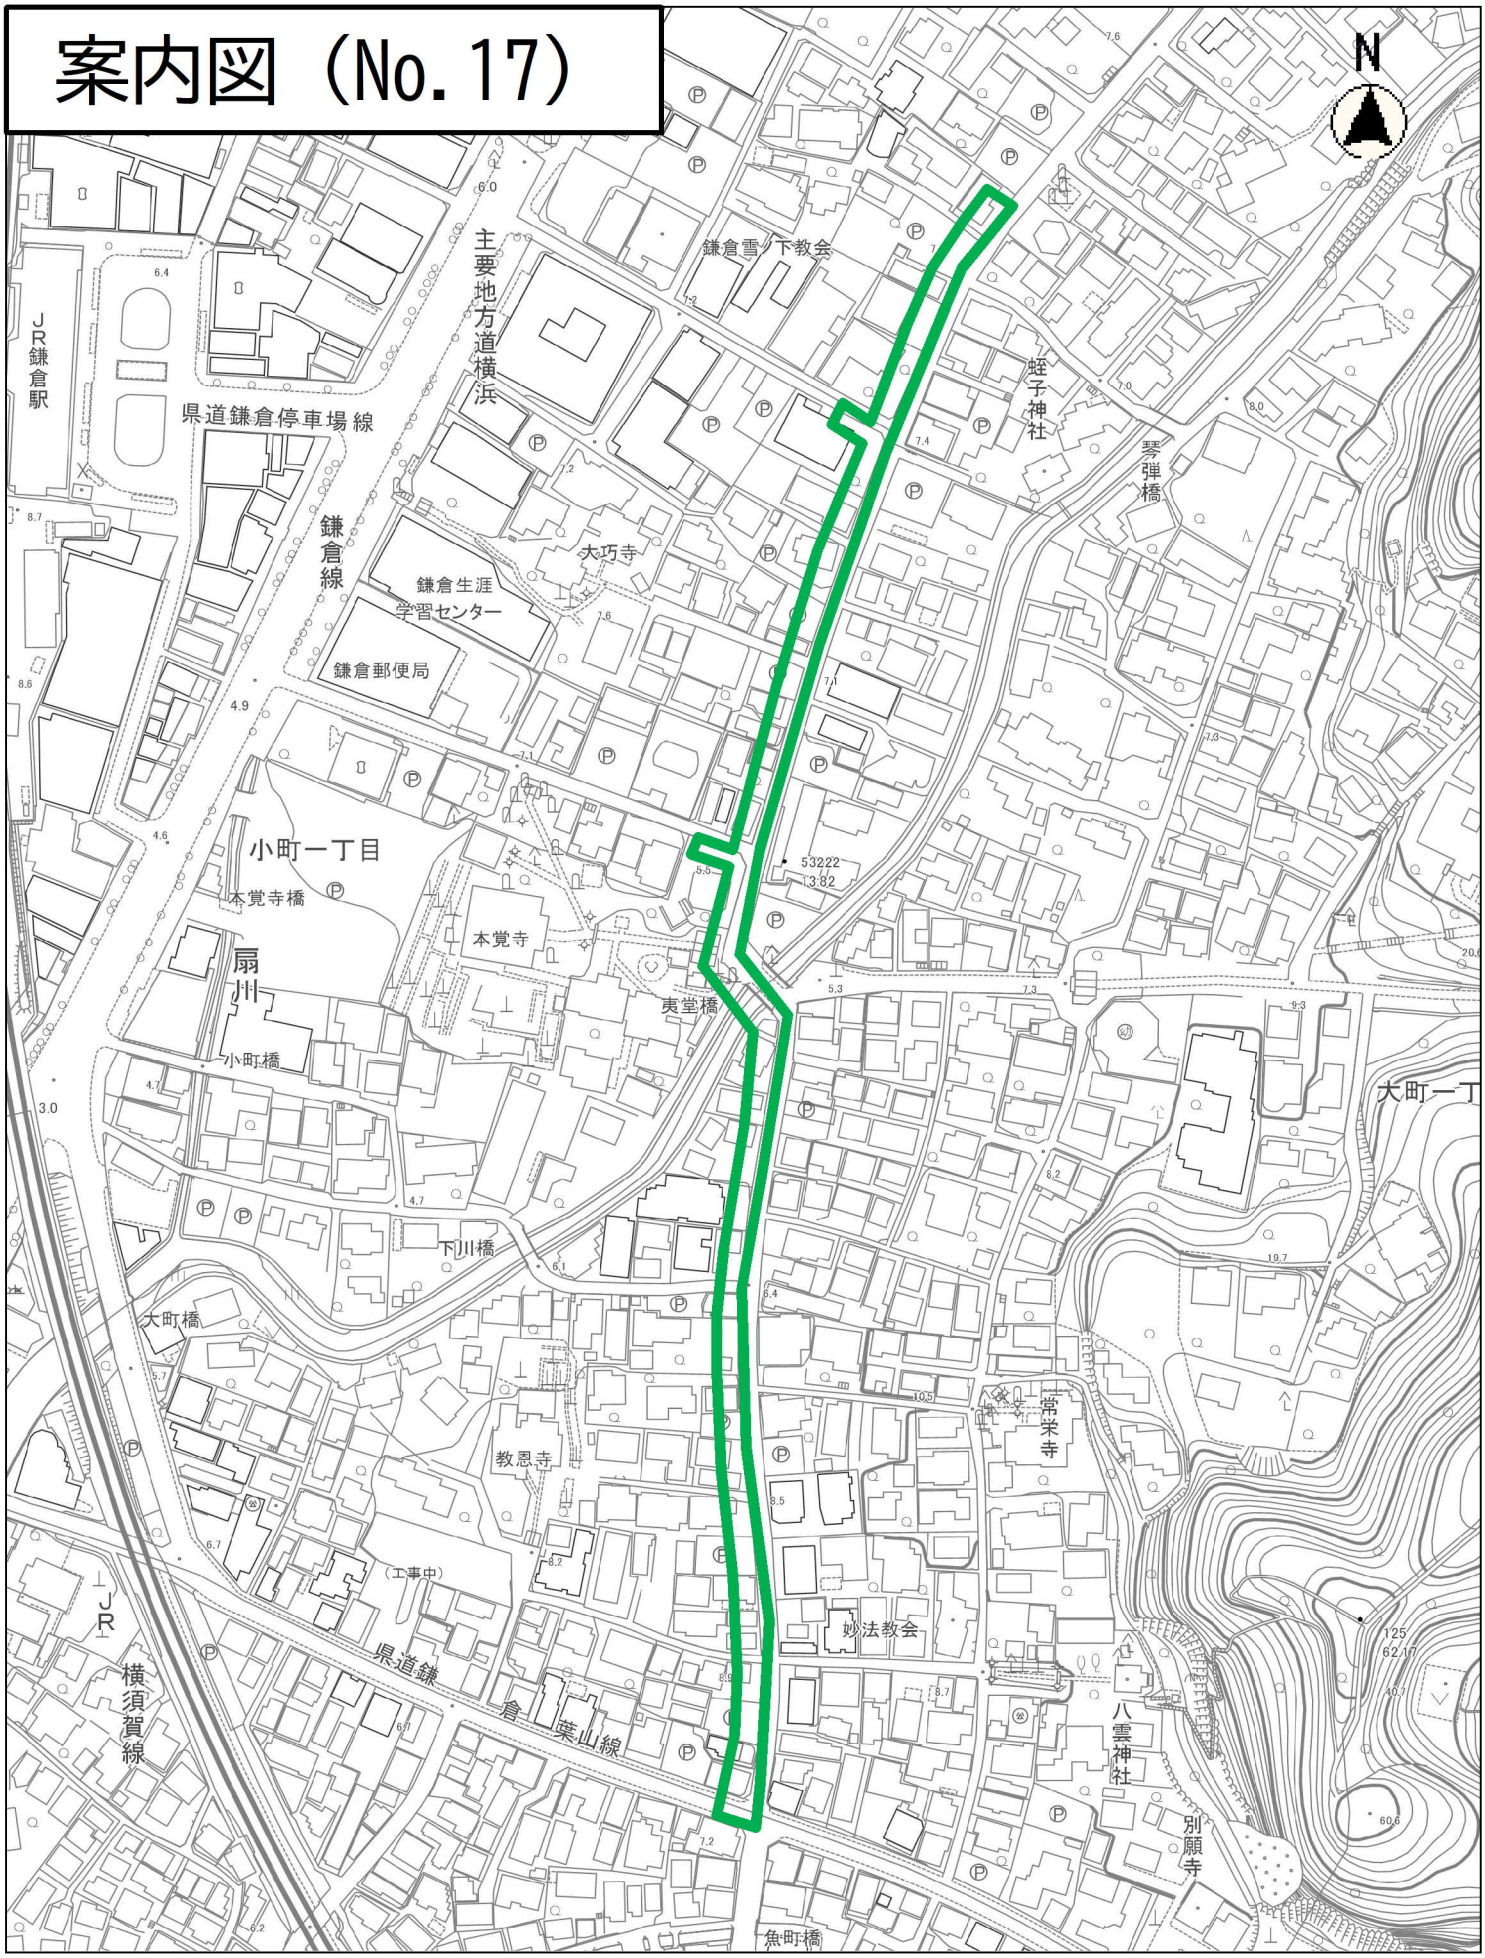

縮尺　1：2500




工　事　名　　平成８年度　道路改良工事
工事箇所　　鎌倉市大町一丁目３番　先
工事期間　　平成８年１１月４日～平成９年２月４日
施工業者　　安藤建設㈱　Tel０４６７（４３）１７５３
現場代理人　　安保真一

舗装内容　　車道部分
表層　ｱｽﾌｧﾙﾄ舗装（ﾎｯﾄﾛｰﾙﾄﾞｱｽﾌｧﾙﾄ 13mm）ｔ＝５cm
チップ材（緑色　13mm）６kg／㎡

工　事　名　　平成９年度　道路改良工事
工事箇所　　鎌倉市小町一丁目１１番　先
工事期間　　平成９年９月２９日～平成１０年１月２６日
施工業者　　鎌倉土建㈱　Tel０４６７（２２）７１３５
現場代理人　　[redacted]

舗装内容　　車道部分
表層　ｱｽﾌｧﾙﾄ舗装（ﾎｯﾄﾛｰﾙﾄﾞｱｽﾌｧﾙﾄ 13mm）ｔ＝５cm
チップ材（緑色　13mm）６kg／㎡

平面図 S=1:500

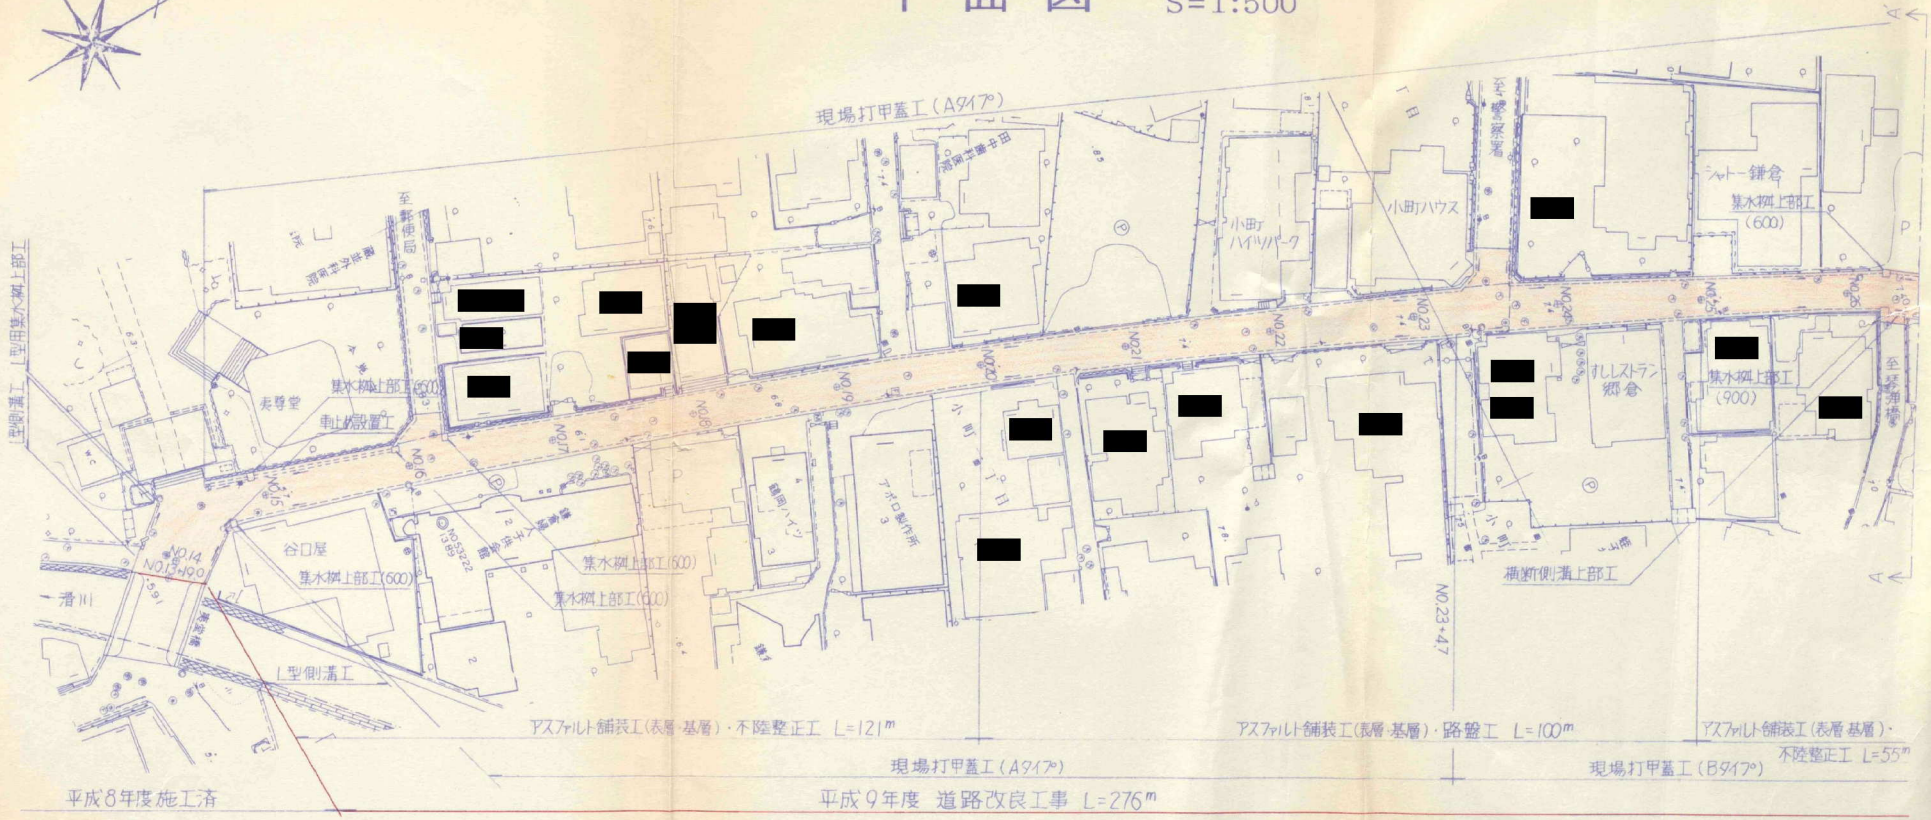

排水構造物数量表

現場打甲蓋工(Aタイプ)	L=309m	コンクリート蓋工 52箇所	L=120m
〃 (Bタイプ)	L=64m	表土グレーチング蓋工 11箇所	L=27m
		コンクリート蓋工 11箇所	
L型側溝工(250B)	L=16m		


舗装工仕様一覧表

表層	ホットロールドアスファルト(チップ入) t=5cm, A=1,330m²	NO.13+19.9 ~ NO.27+15.0
基層	粗粒度 t=5cm, A=1,330m²	〃
路盤	M-40 t=15cm, A=478m²	NO.20 ~ NO.25
不陸整正	M-40 t=3cm, A=893m²	NO.13+19.9 ~ NO.20 NO.25 ~ NO.27+15.0
取付道路	表層:密粒度 t=5cm+不陸整正:M-40 t=3cm A=47m²	郵便局,警察署,琴弾橋入口

工事名	平成9年度 道路改良工事
路線名	市道001-000号線
工事箇所	鎌倉市小田町一丁目11番先
図面名	平面図
検印	図示
設計年月日	図面番号 1/3
課長	係長 検図 設計 労図

鎌倉市役所 建設部道路課

平面図 S=1/500

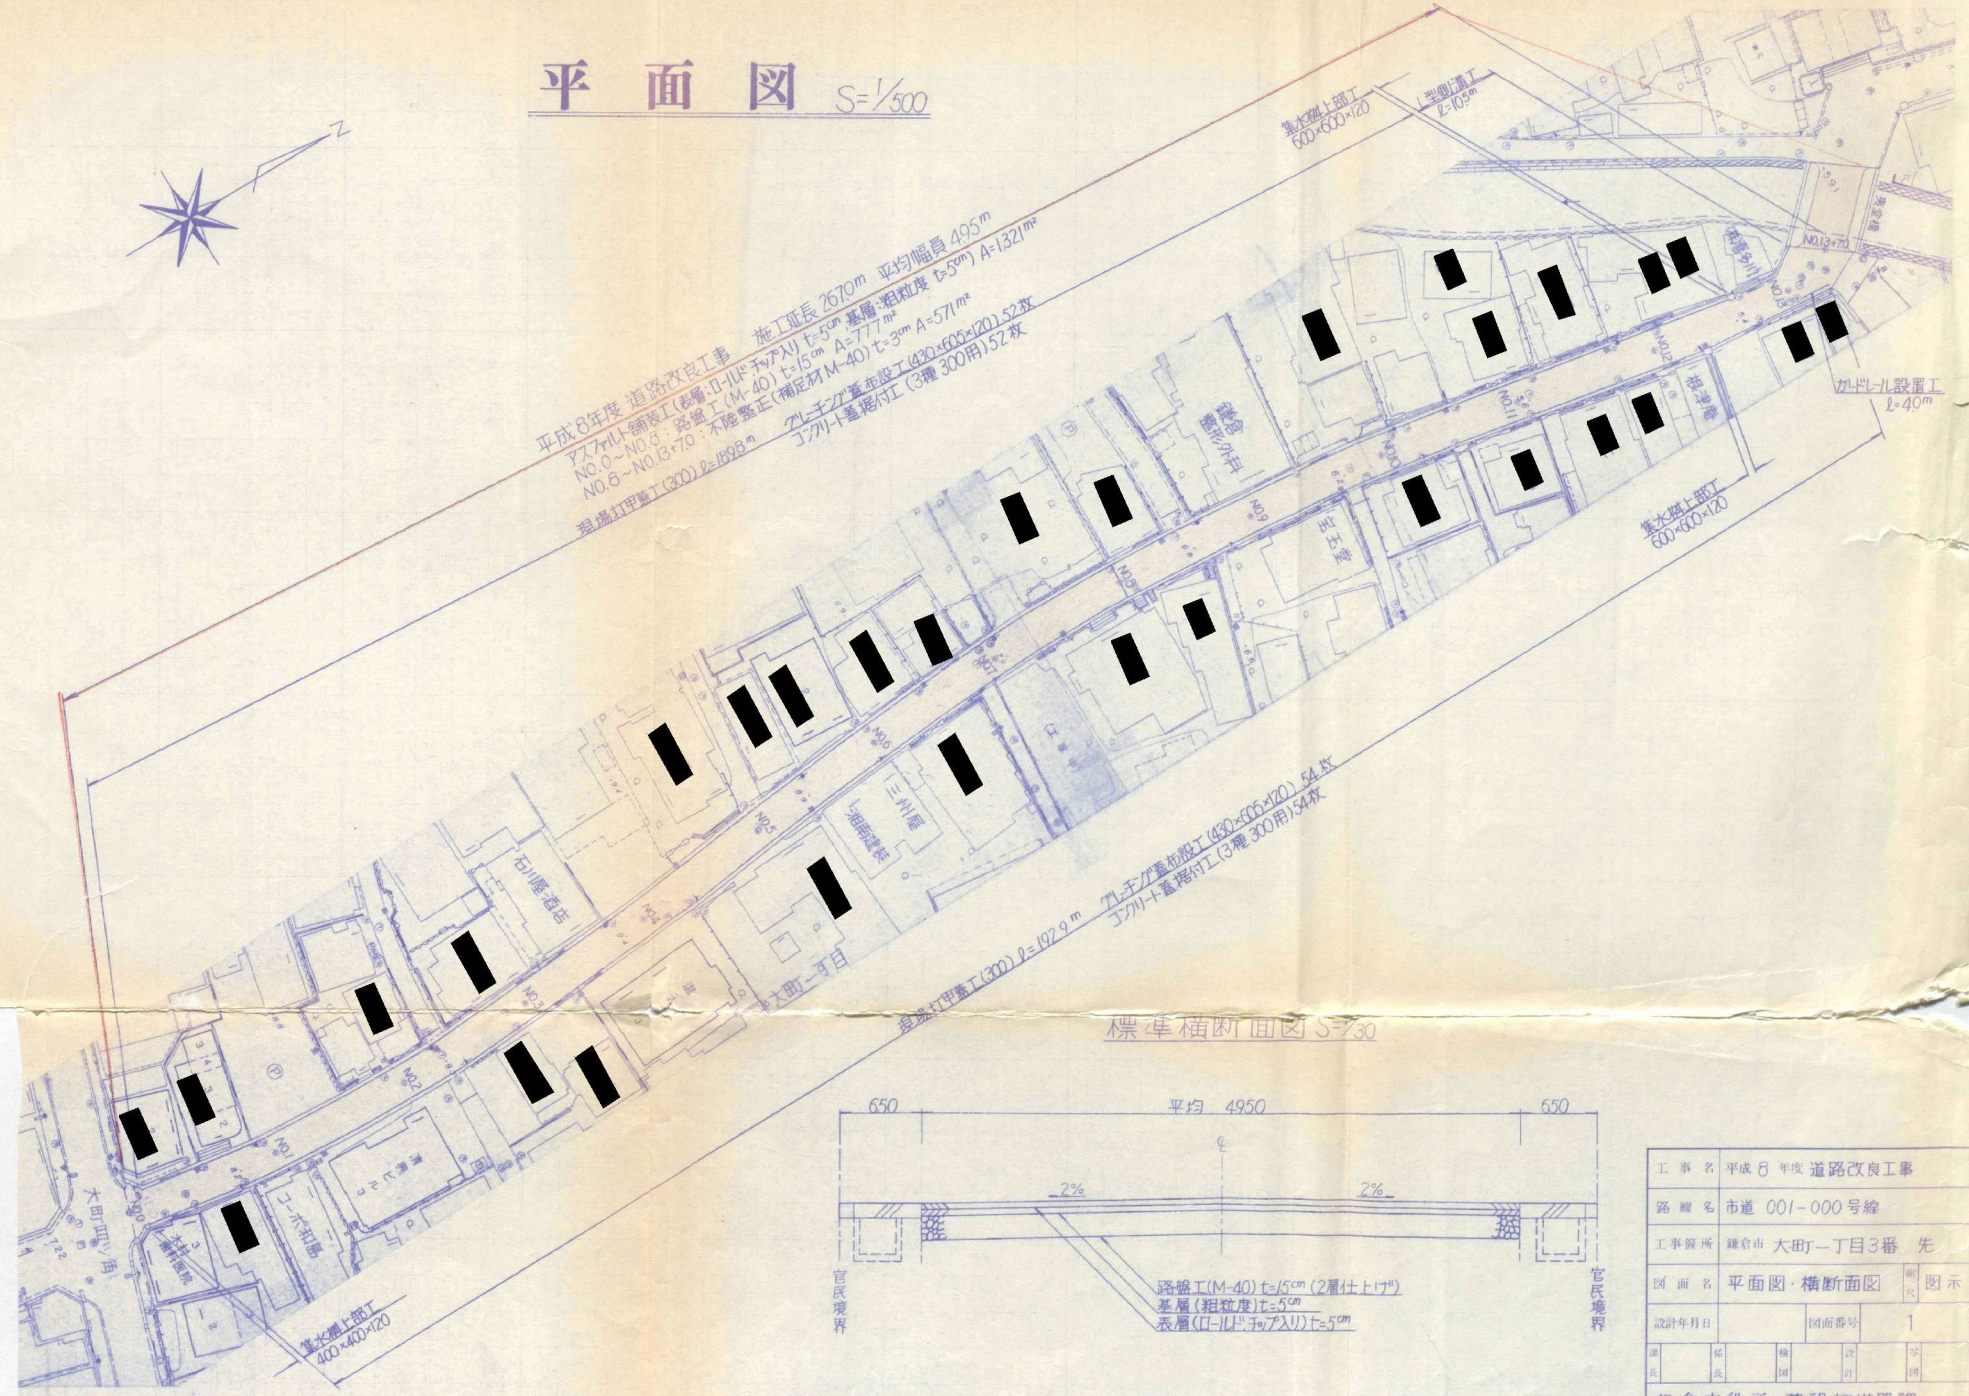


標準横断面図 S=1/30

工事名	平成6年度 道路改良工事
路線名	市道 001-000号線
工事箇所	鎌倉市 大町一丁目3番 先
図面名	平面図・横断面図
縮尺	図示
設計年月日	
図面番号	1


課長 | 係長 | 検図 | 設計 | 作図


鎌倉市役所 建設部道路課

平面図 S=1:500

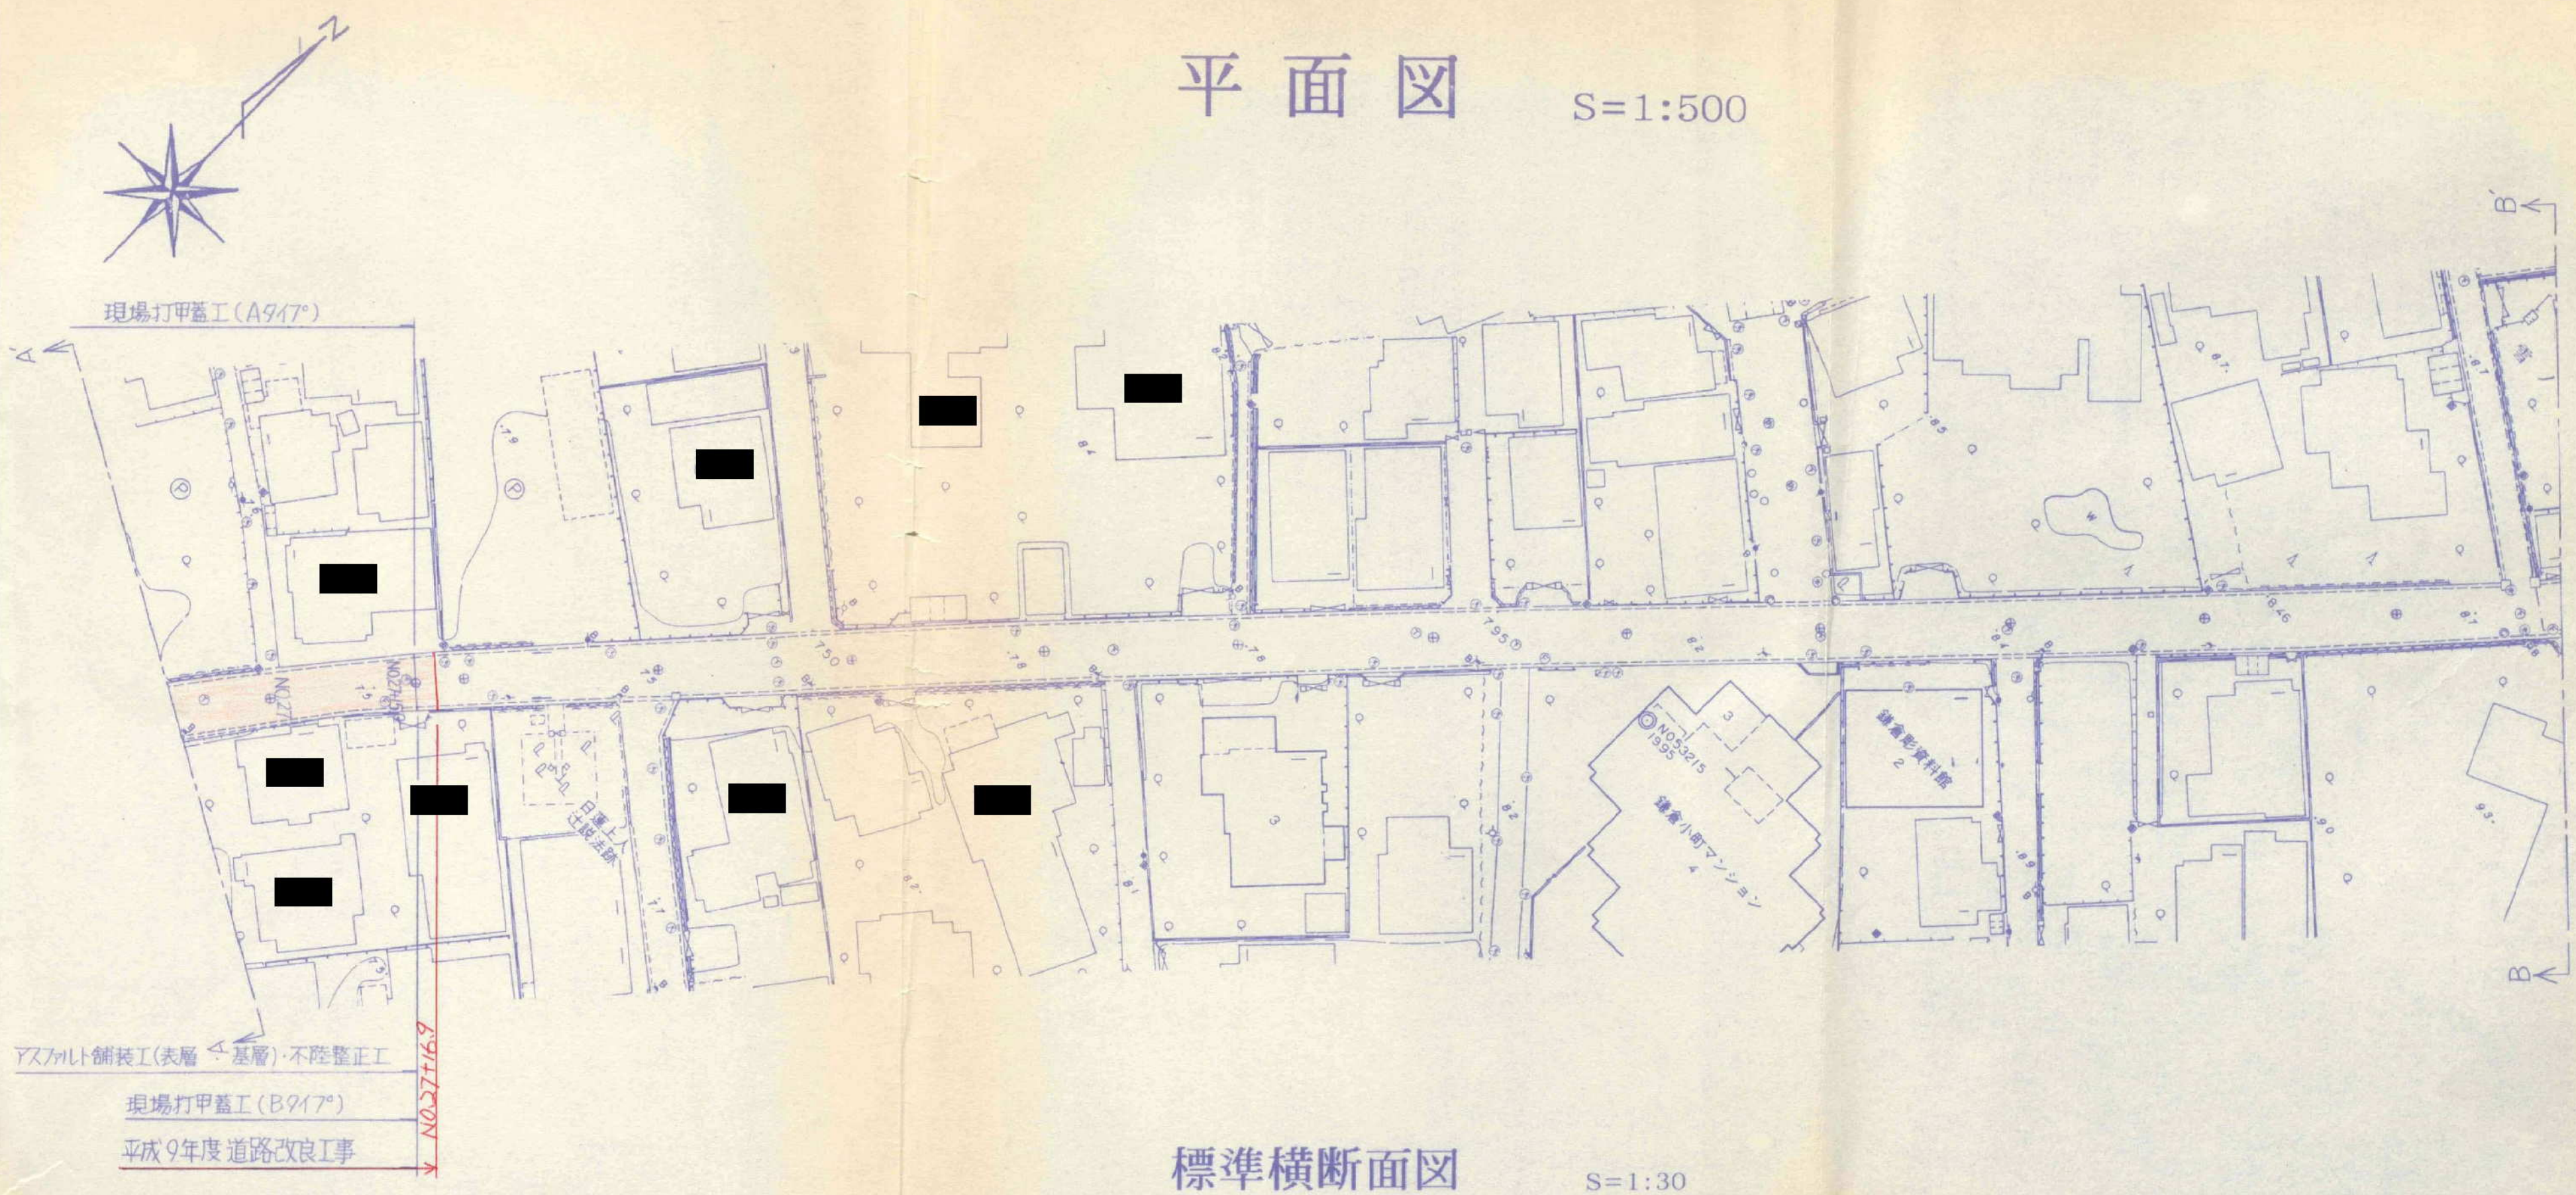

標準横断面図 S=1:30

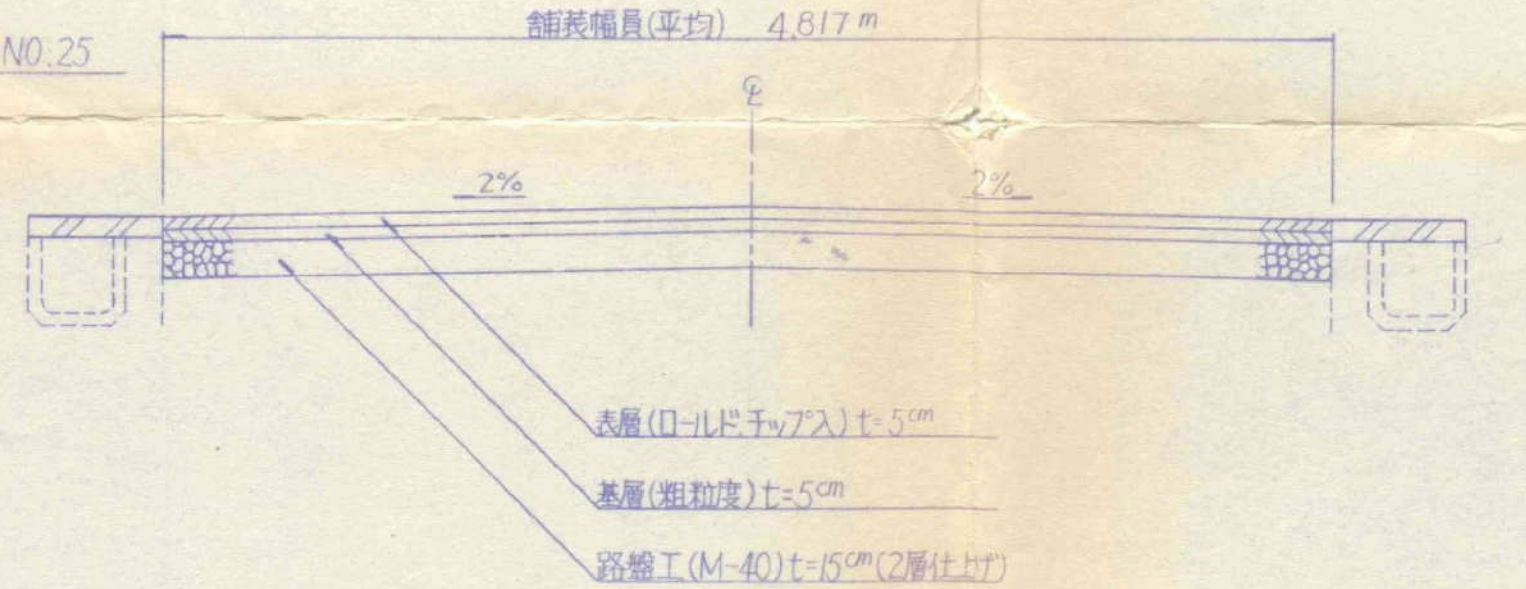

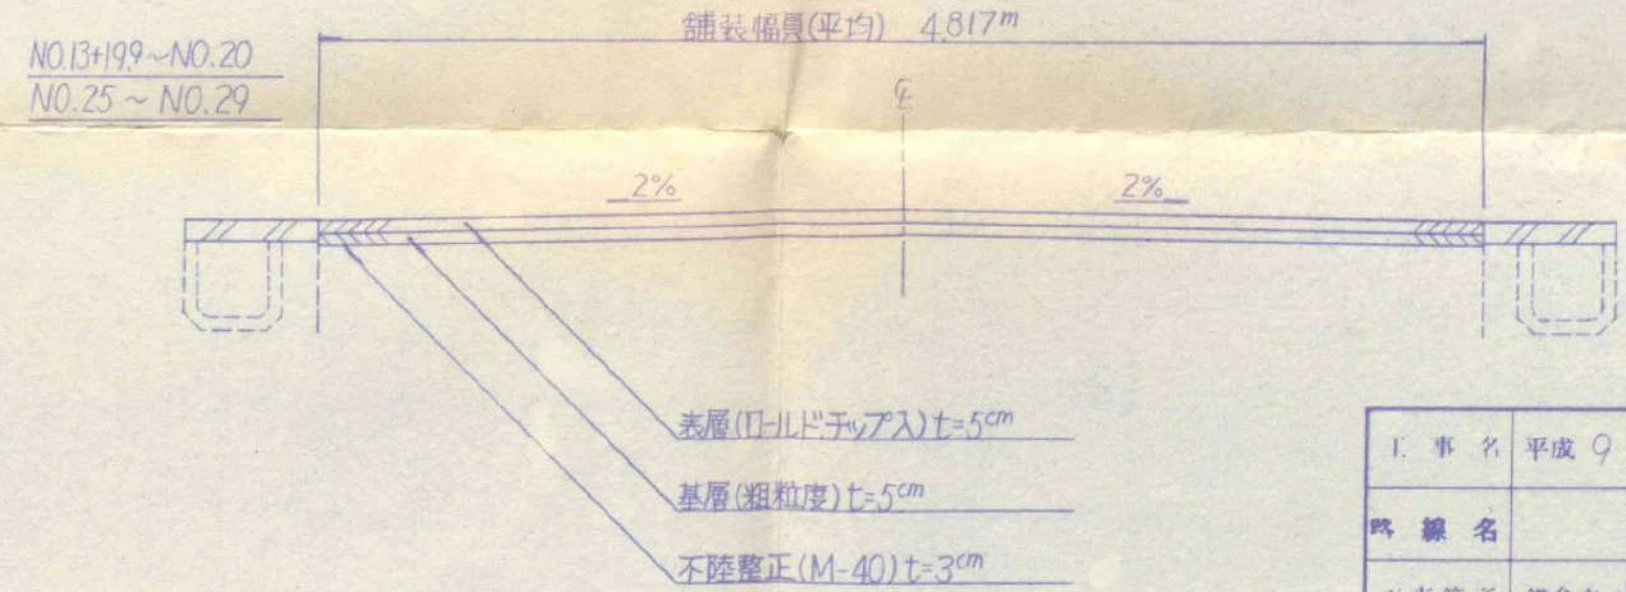

工事名	平成9年度 道路改良工事		
路線名	市道001－000号線		
工事箇所	鎌倉市 小町一丁目11番 先		
図面名	平面図 標準横断面図	縮尺	図示
設計年月日		図面番号	2/3
課長	係長	検図	設計	写図

鎌倉市役所 建設部道路課