
薄層排水性舗装

（市道０２７－０００号線）

19


案内図（No.19）

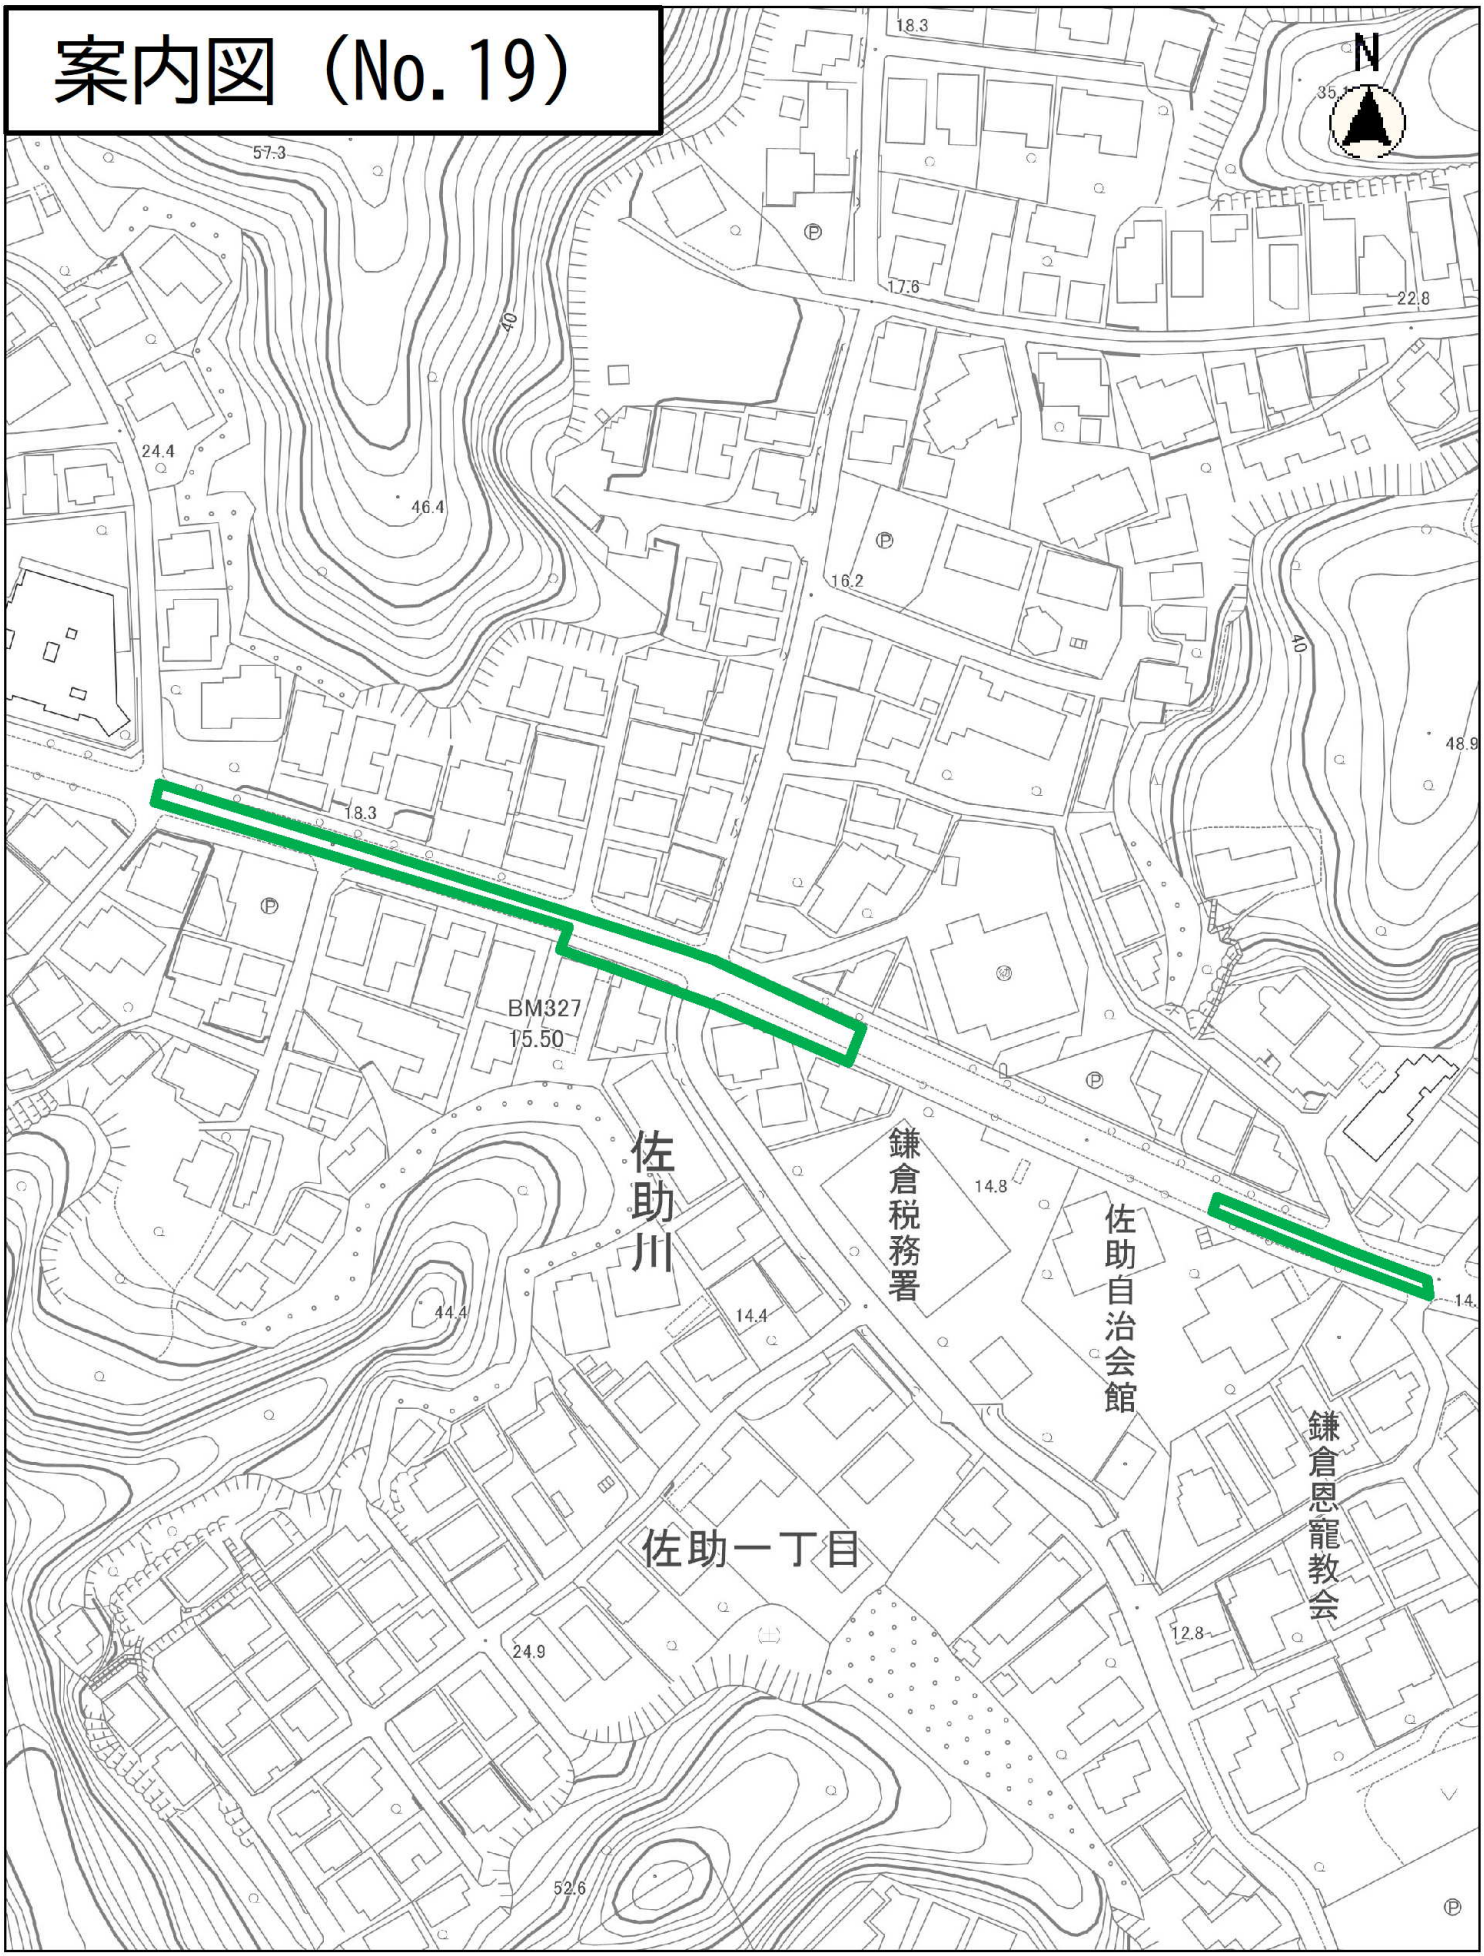

縮尺　1：1500

10 5 0 10 20 30 40 50 60 70 80


案内図（No.19）

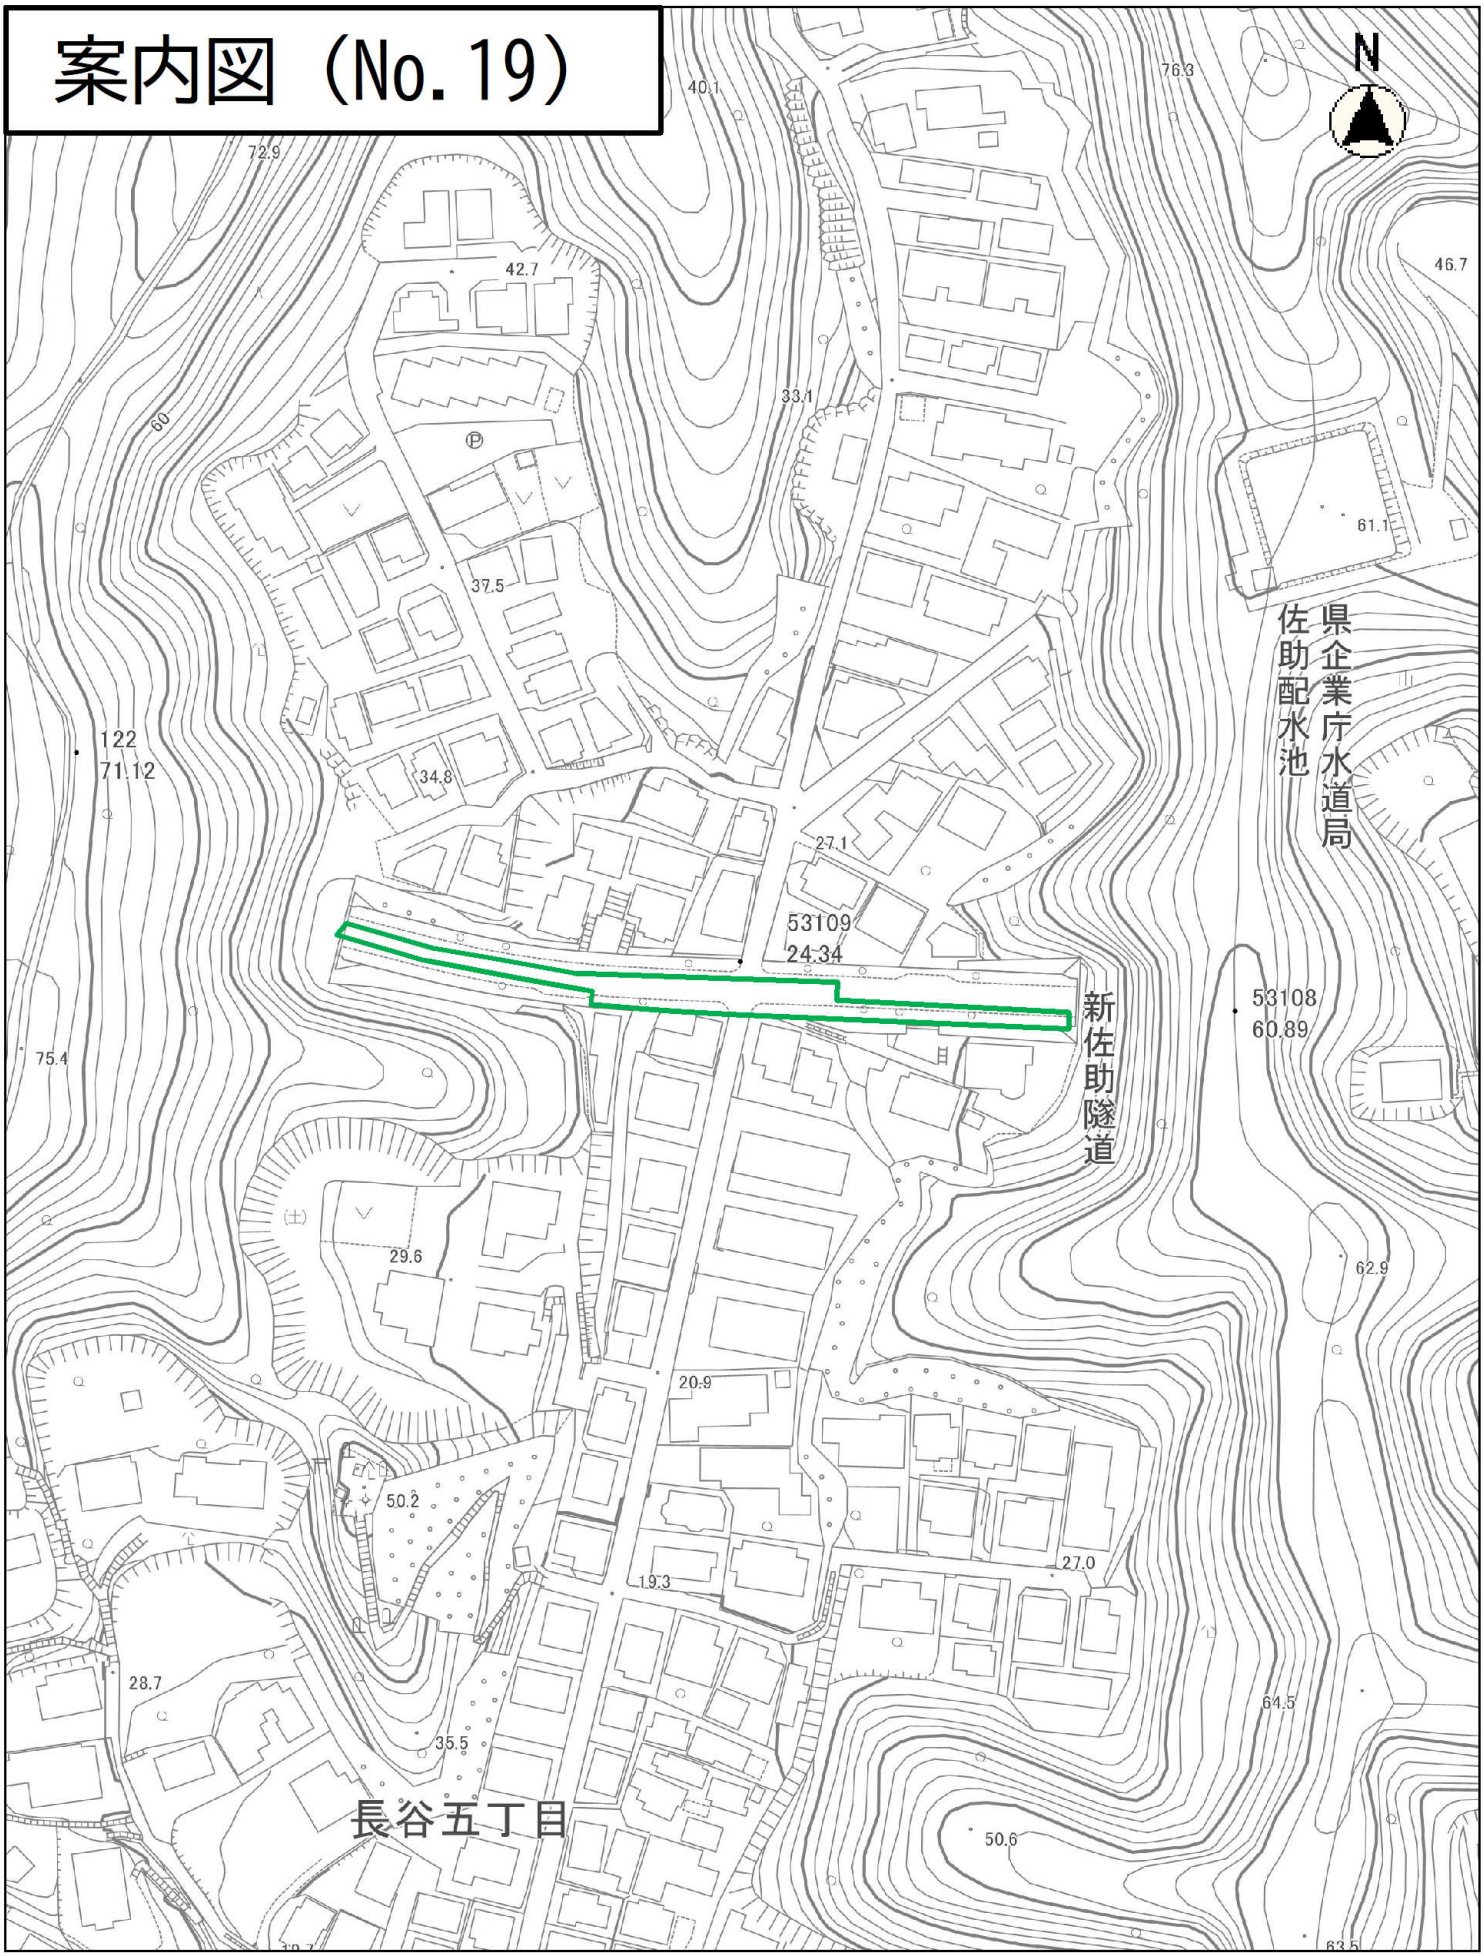

縮尺　1：1500

10 5 0 10 20 30 40 50 60 70 80


案内図（No.19）

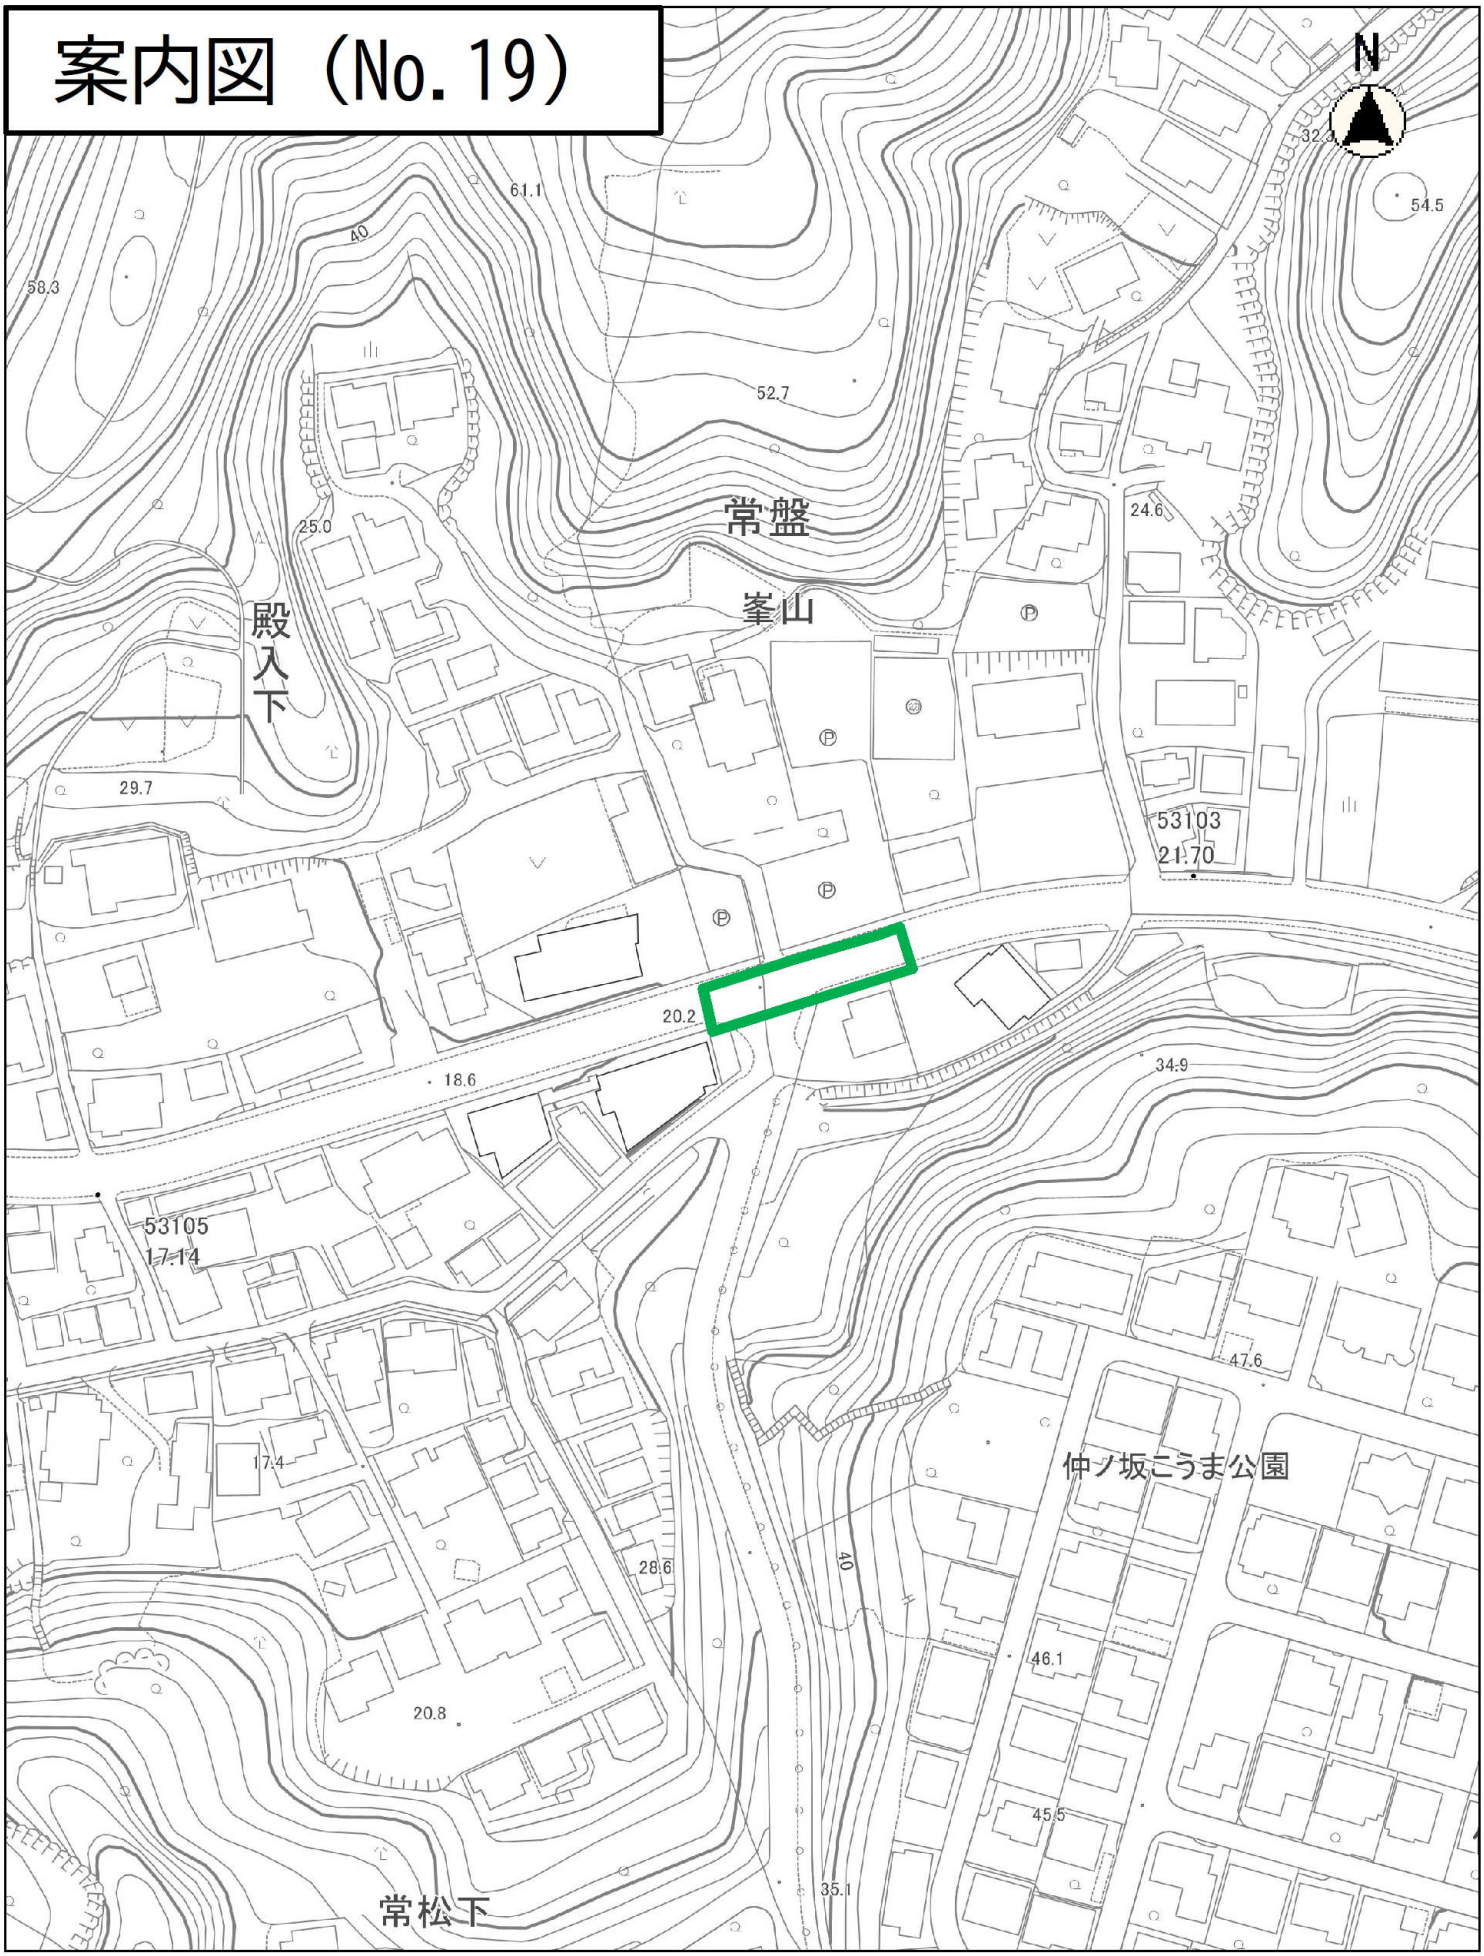

縮尺　1：1500

10 5 0 10 20 30 40 50 60 70 80

案内図（No.19）

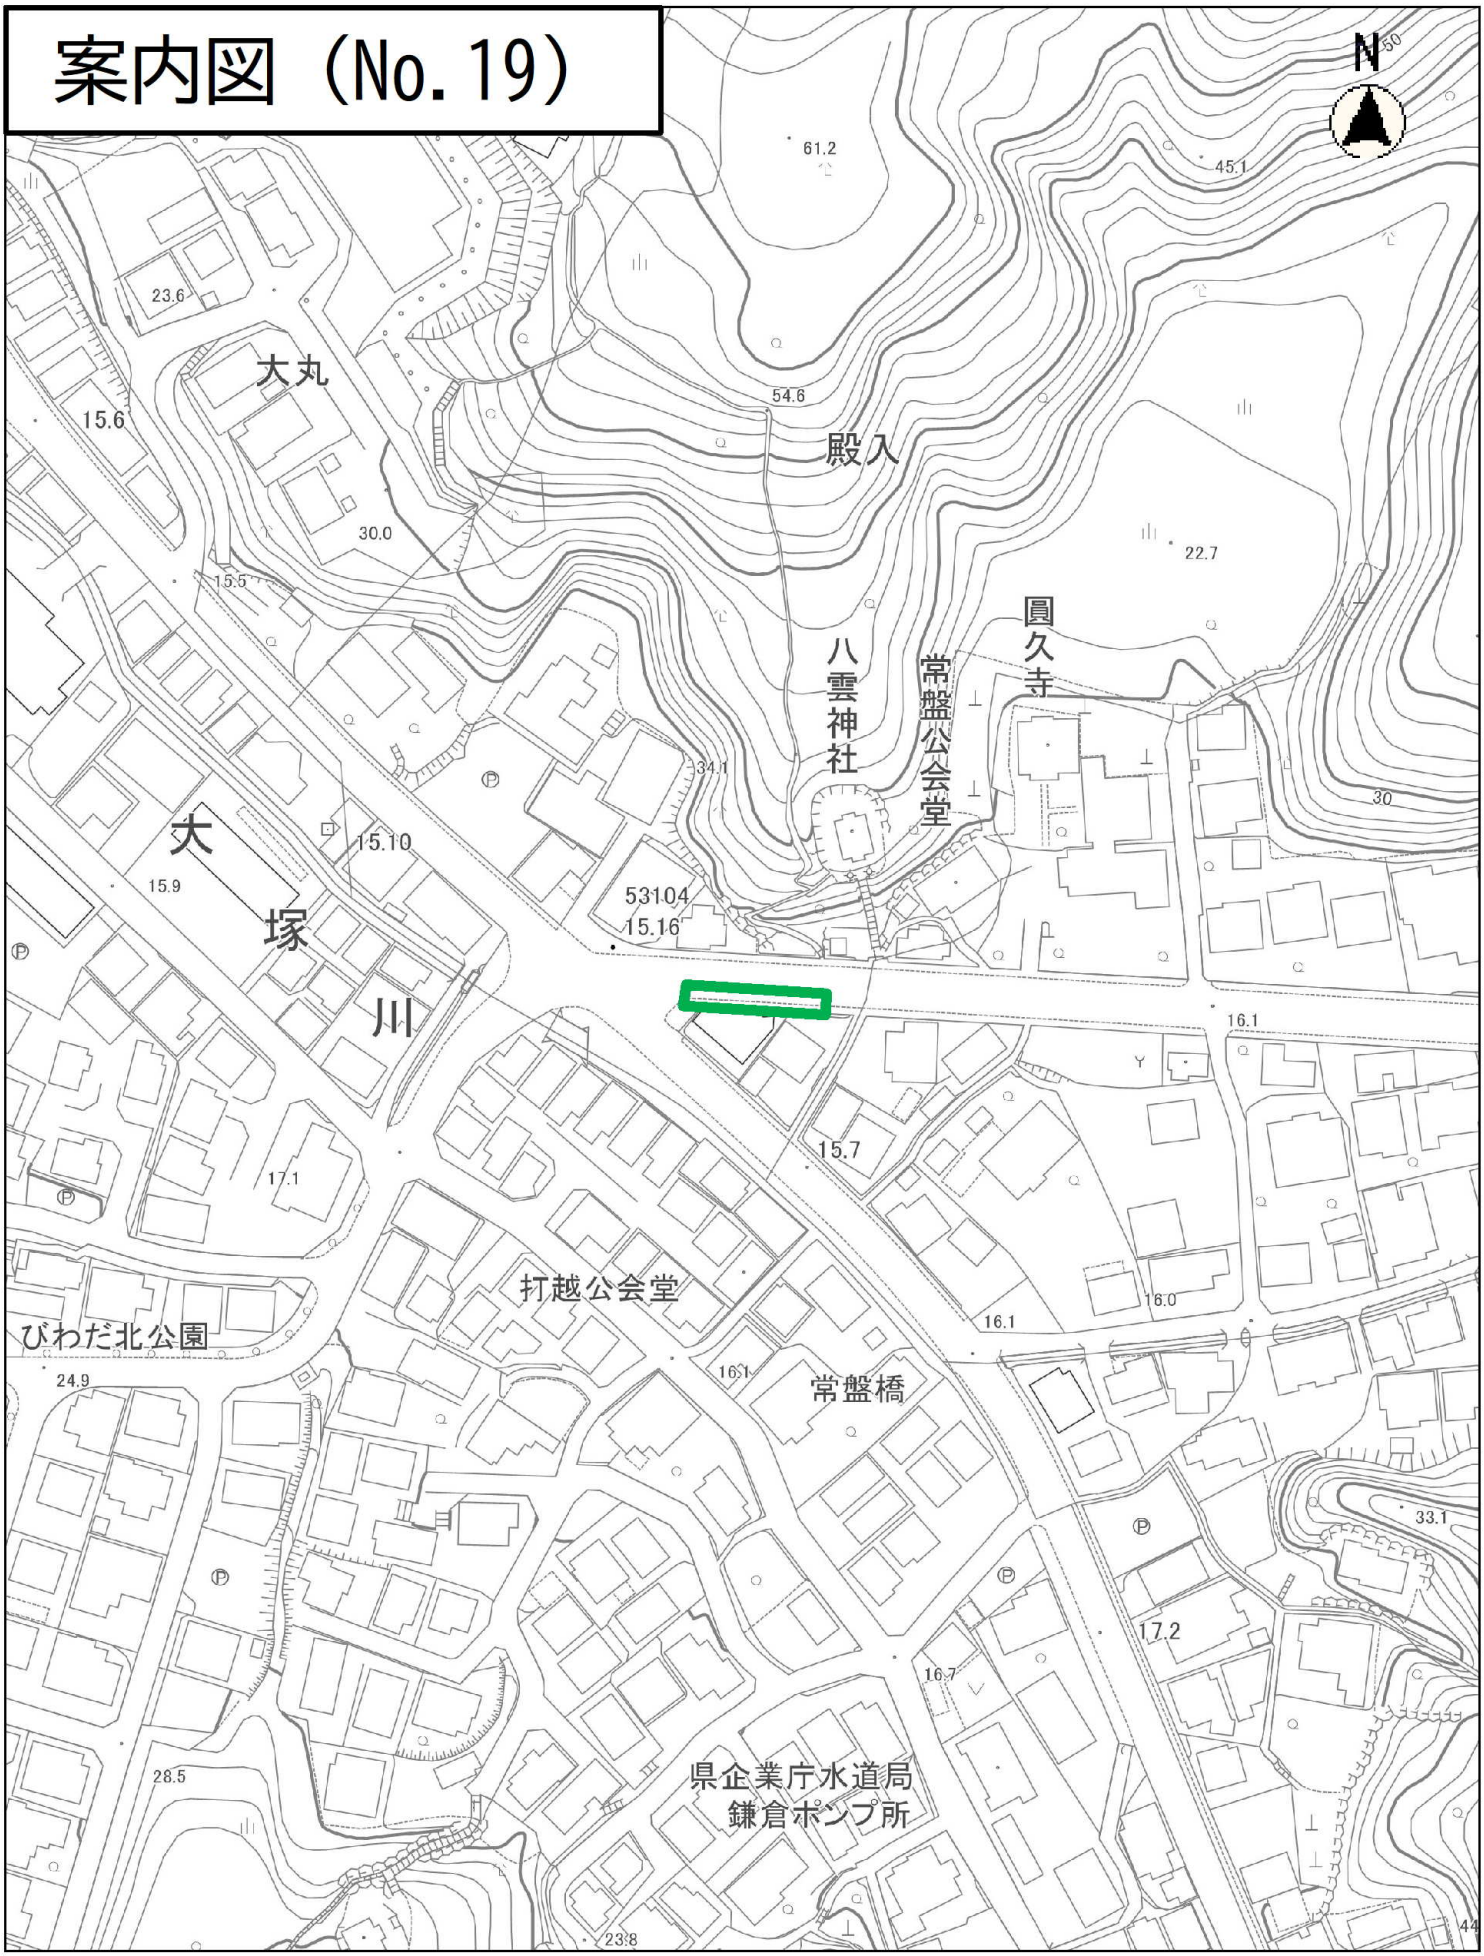


縮尺　1：1500

平面図　S＝1／500



標準横断図　s＝1／50

B－B'

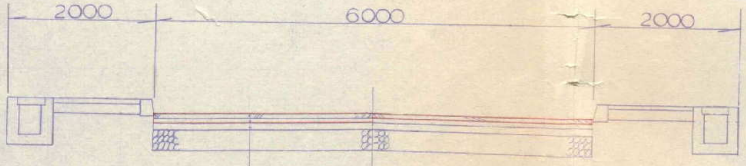

表層（高付着型薄層排水舗装）t＝3 cm、w＝6 m
基層（粗粒度）t＝7 cm、w＝3 m
既設安定処理層t＝10cm


A－A'




工事名	平成9年度交通安全対策施設工事
工事箇所	鎌倉市 佐助一丁目12番先 外
図面名	平面図、標準横断図 他 1 図面
設計年月日	9. 9　図面番号 1/3

鎌倉市役所　土木部道路課


平面図　S＝1／500

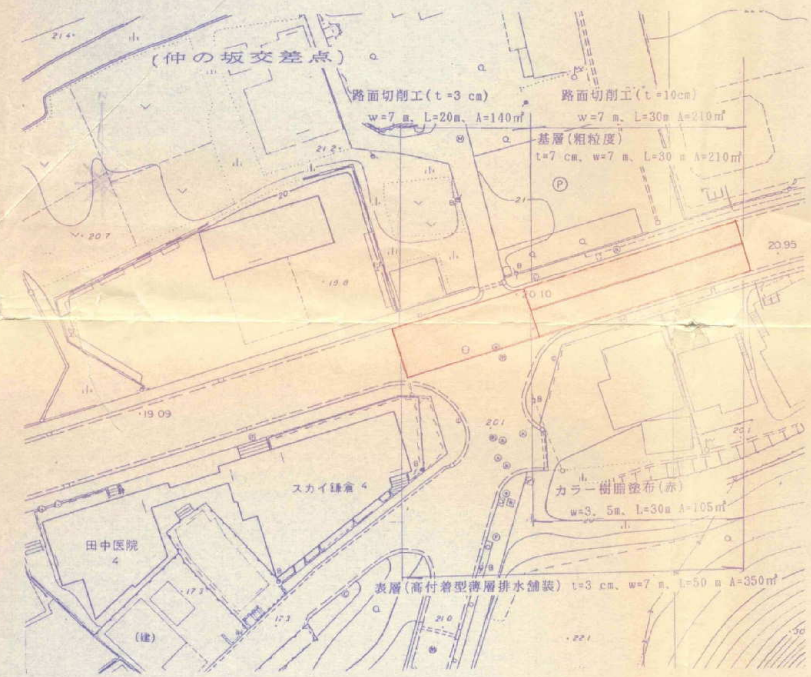

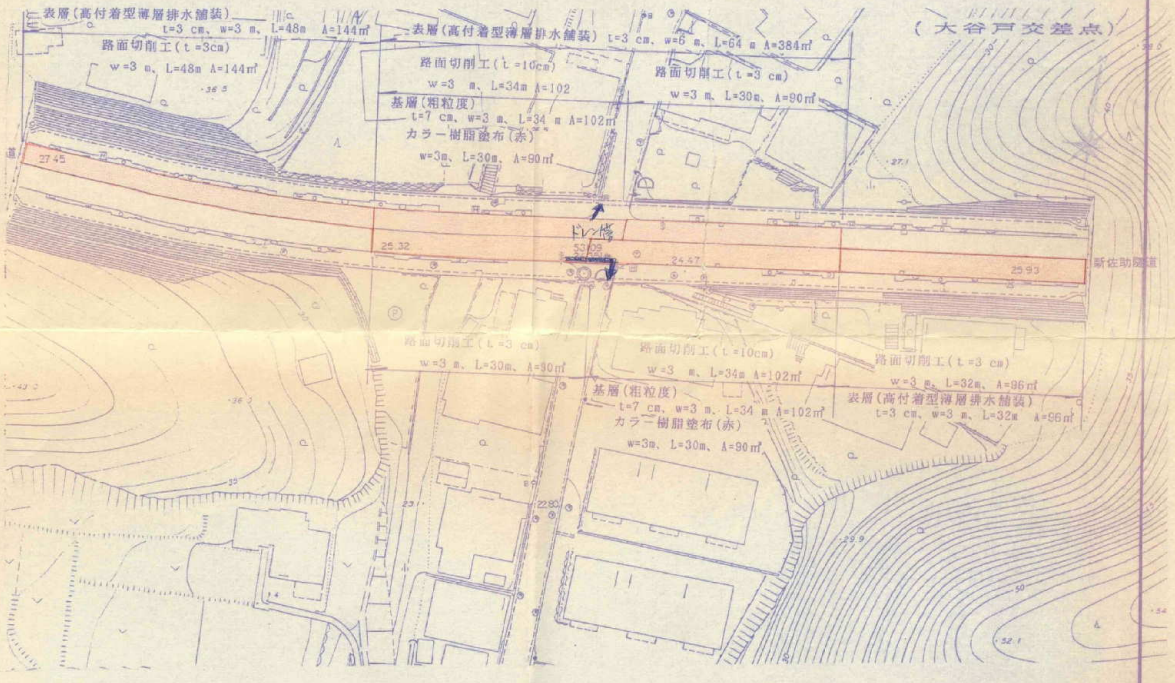


標準横断図　s＝1／50

E－E'

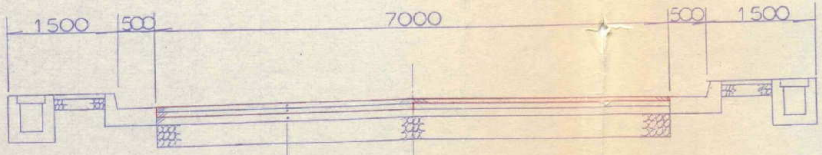

表層（高付着型薄層排水舗装）t=3 cm、w=7 m
基層（粗粒度）t=7 cm、w=7 m
既設安定処理層t=10cm

D－D'

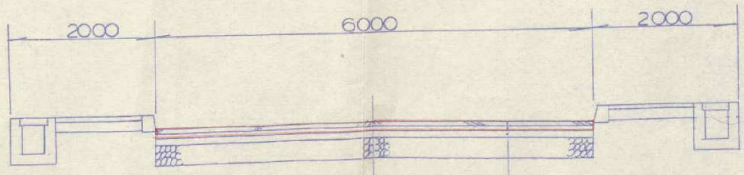


表層（高付着型薄層排水舗装）t=3 cm、w=6 m
基層（粗粒度）t=7 cm、w=3 m
既設安定処理層t=10cm

工事名	平成9年度交通安全対策施設工事
工事箇所	鎌倉市 佐助一丁目12番先 外
図面名	平面図 標準横断図 他 図示
設計年月日	9 9
図面番号	2／3

課長　係長　検図　設計　製図


鎌倉市役所　建設部道路課

平面図 S=1/500

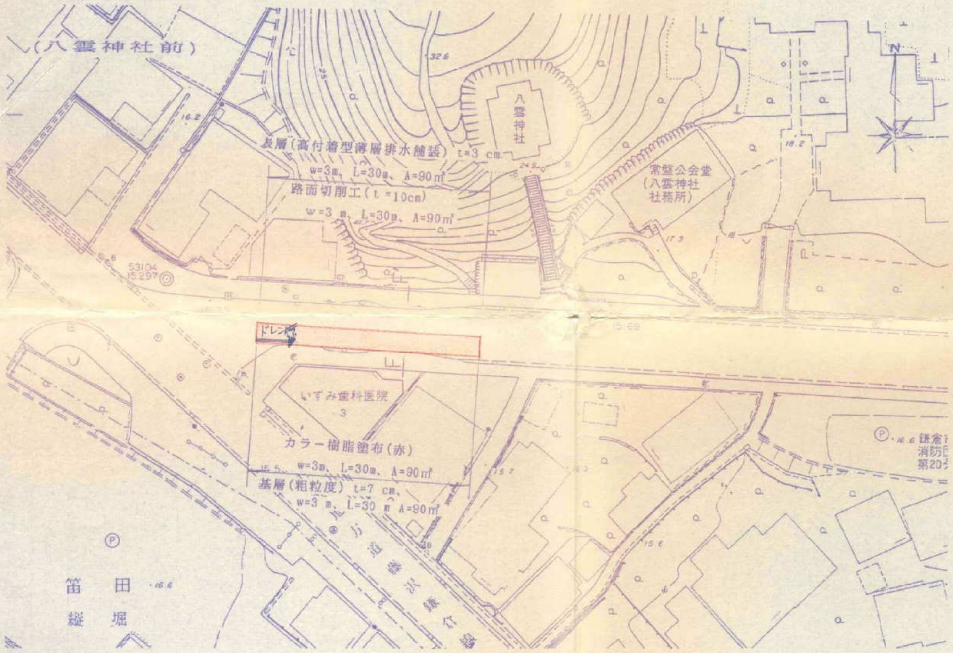

標準横断図 S=1/50

F-F'

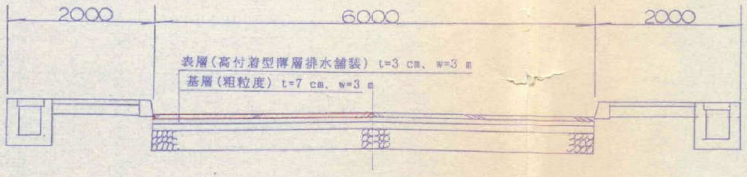

工事名	平成9年度交通安全対策施設工事
工事箇所	鎌倉市 佐助一丁目12番先 外
図面名	平面図 標準横断図 縮尺 図示
設計年月日	9.9 図面番号 3/3
課長 係長 検図 設計 勾図	
鎌倉市役所 建設部道路課	