
案内図（No.2）

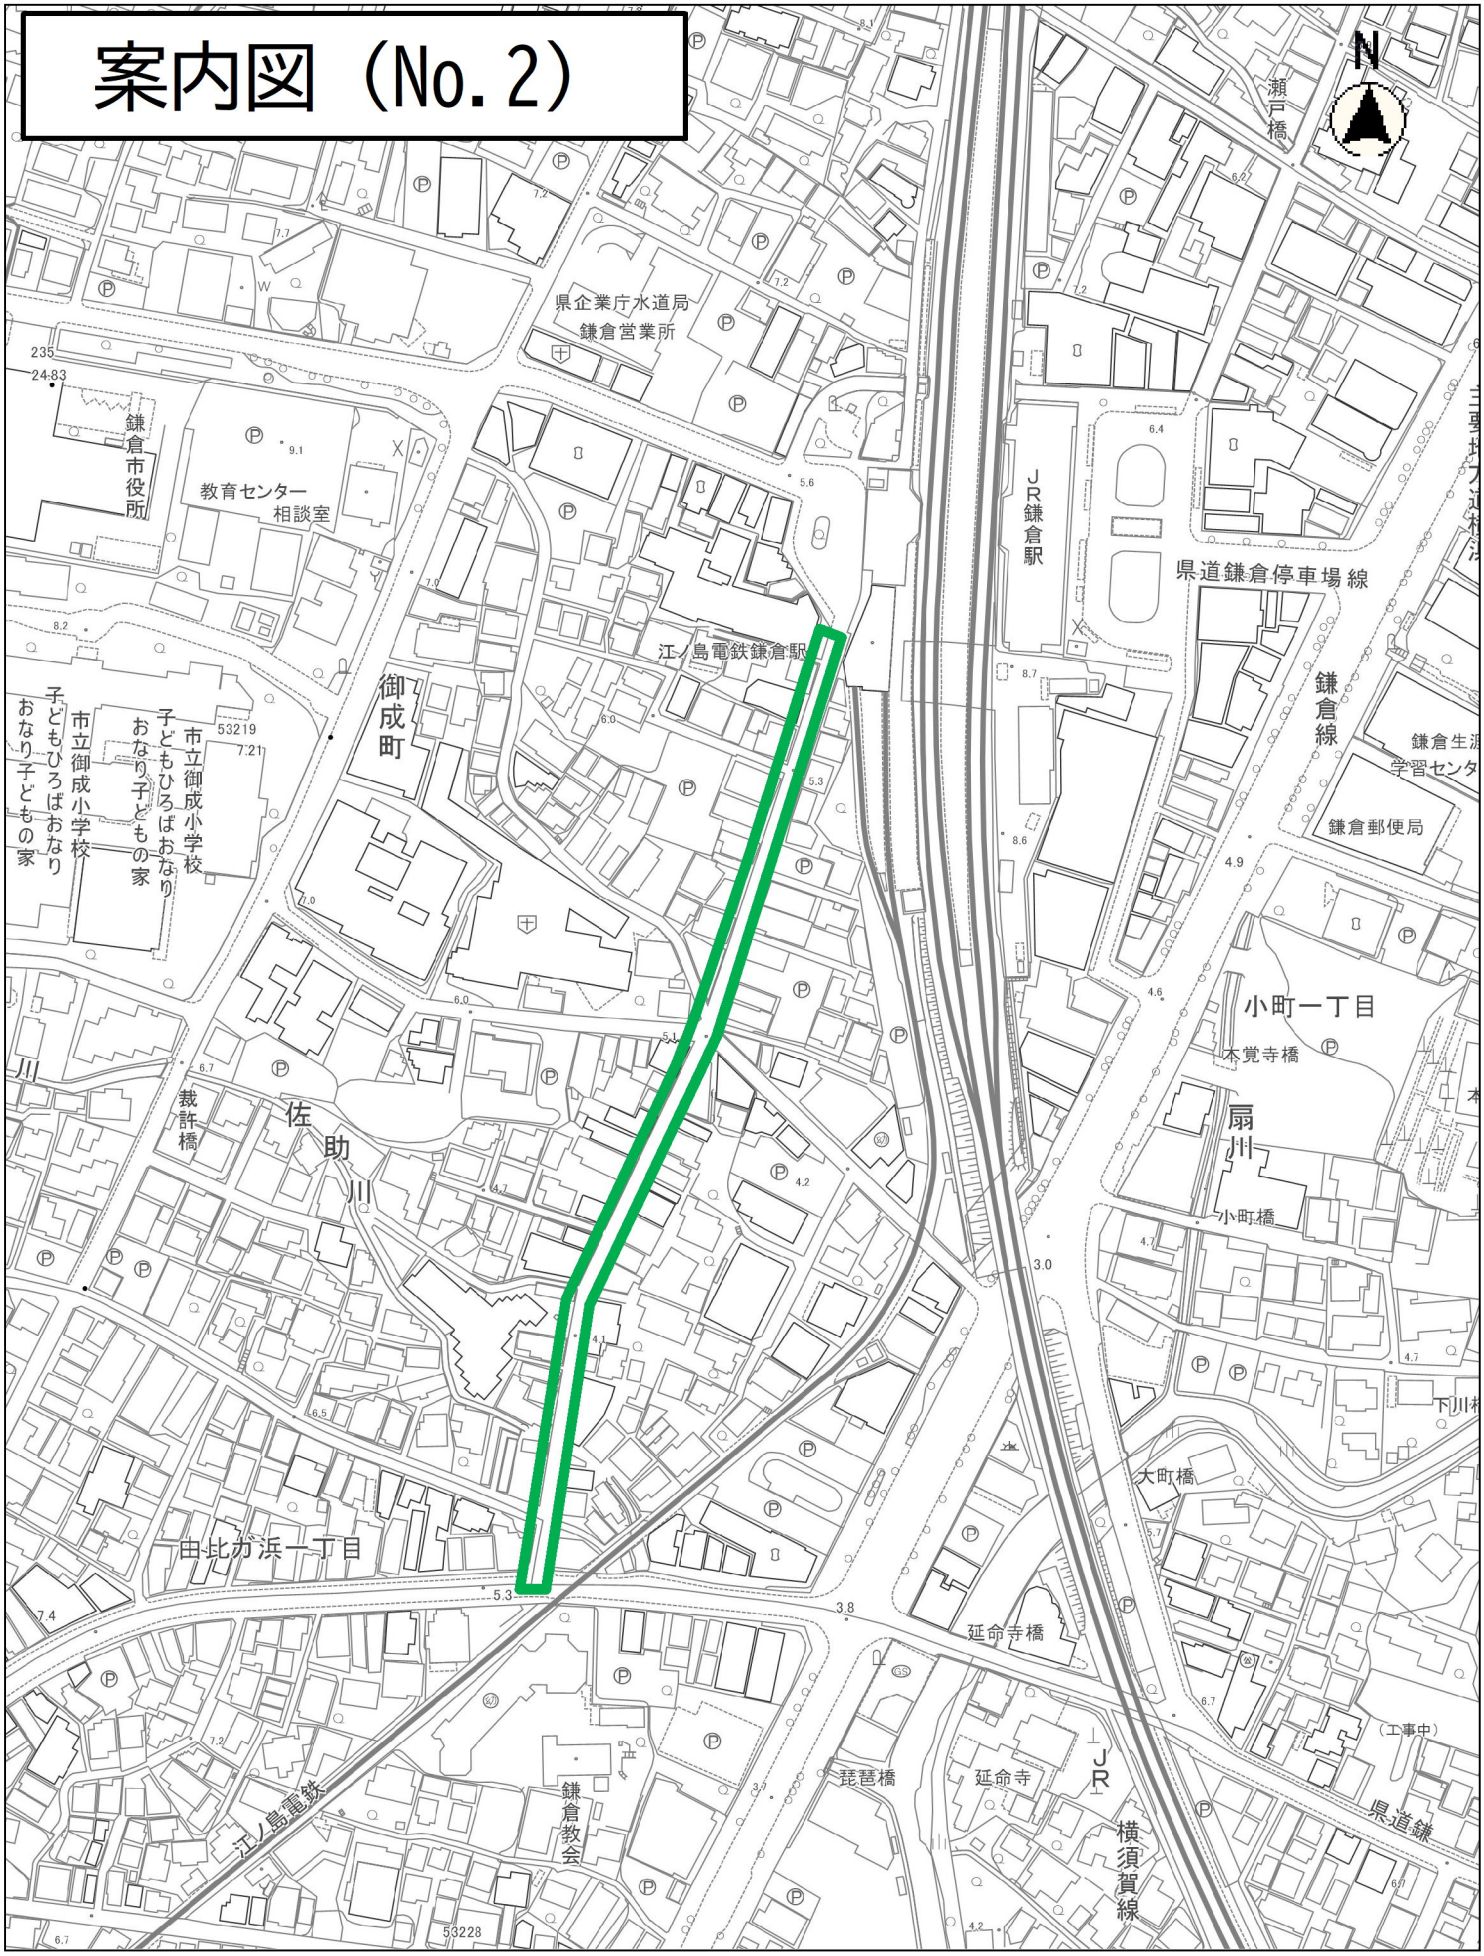

縮尺　1：2500



新発売

SBIC OLB
Interlocking Block

オルブペイバー



2001建築を創造する

SBIC エスビック株式会社




標準オルブペイバー（グレー）
インターロッキングブロック（白みかげ）
〃　（桜みかげ）

もっと素敵に、街を彩る

新発売のオルブペイバーは、街のイメージをグレードアップさせる高級感あふれる製品です。色は7色。全商品ショットブラスト加工がなされています。従来のインターロッキングブロックとの組み合わせでパターンも広がり、いままでにない個性的な表情をつくりだせるようになりました。

Layout Pattern

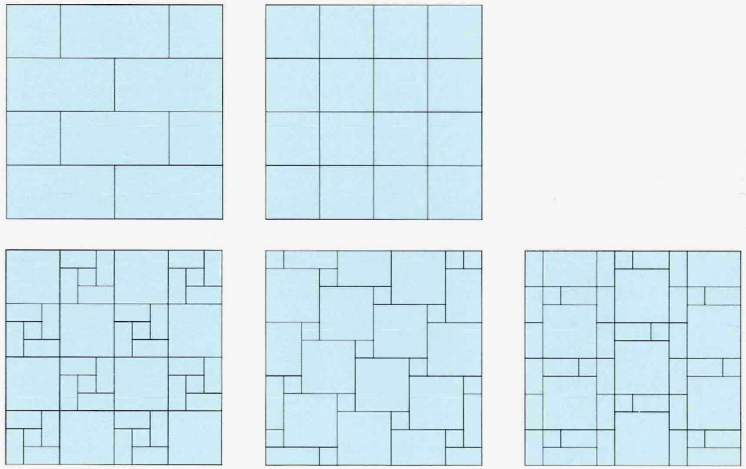

オルブペイバーとインターロッキングブロックの組み合わせ。

色見本

■ 標準オルブペイバー（ショットブラスト加工）
■ 透水オルブペイバー（ショットブラスト加工）



ブラウン　グレー　レッド　グリーン

■ オリジナルオルブペイバー（ショットブラスト加工）



桜みかげ　白みかげ　黒みかげ

価　格　表　'93年版

SBIC OLB オルブペイバー

全商品ショットブラスト加工

■オリジナルカラーショット（桜みかげ・白みかげ・黒みかげ）

品　種	規格(長×巾×厚)	価　格	備　考
ペイバー３３６	300×300×60	9,500/m²	11.1個/m²
ペイバー３６６	300×600×60	9,500/m²	5.55個/m²

■標準カラーショット（ブラウン・グレー・レッド・グリーン）

品　種	規格(長×巾×厚)	価　格	備　考
ペイバー３３６	300×300×60	8,500/m²	11.1個/m²
ペイバー３６６	300×600×60	8,500/m²	5.55個/m²


■透水性ショット（ブラウン・グレー・レッド・グリーン）

品　種	規格(長×巾×厚)	価　格	備　考
ペイバー３３６	300×300×60	9,400/m²	11.1個/m²
ペイバー３６６	300×600×60	9,400/m²	5.55個/m²

SBIC エスビック株式会社


10,000（A）

施工手順

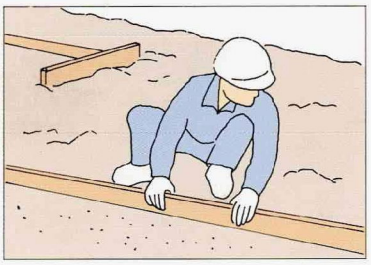


①クッション砂の敷込み

クッションには砂を使用し、30～50㎜厚土に仕上げます。
また、砂のかわりに1：3(セメント:砂)程度の空練りセメントモルタルを使用することもあります。

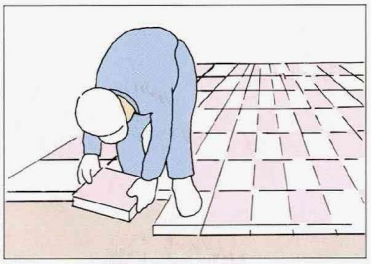

②オルブペイバーの敷込み

ペイバーの接合部は、およそ3㎜の間隔を設けて敷設してください。

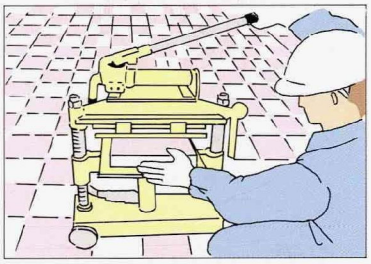

③端部の処理


端部に発生する、役物は、専用スプリッター又はダイヤモンドカッターで処理します。



④転圧・目地詰め

敷設されたペイバーの表面に均一に砂をまき、専用コンパクターで3回程度転圧します。表面の砂を清掃し、完成です。

型状・寸法

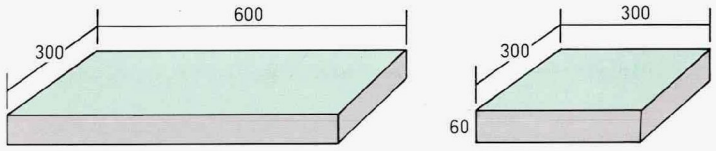

※上記寸法は目地を入れた寸法です。

※商品の色調は、印刷の為実際と異なることがあります。

SBIC OLB販工代理店

2001建築を創造する


SBIC エスビック株式会社

エスビックOLB工場　群馬県高崎市島野町890－4　☎0273-52-4094(代)
本　社　☎0273-71-2321(代)　川越営業所　☎0492-44-5911(代)
東京支店　☎03-3984-2696(代)　北埼玉営業所　☎0480-73-5315(代)
練馬営業所　☎03-3995-8511(代)　本社営業所　☎0273-71-2321(代)
神奈川営業所　☎045-972-8811(代)　高崎営業所　☎0273-52-8423(代)
千葉営業所　☎043-421-2628(代)　太田営業所　☎0276-31-9388(代)
東埼玉営業所　☎048-798-6011(代)　つくば営業所　☎0297-42-8887(代)
仙台営業所　☎022-386-1552(代)　栃木営業所　☎0285-56-8800(代)


'93. 5. 10,000

使用石の種類


名　称	色	名　称	色
ペルリーノ	白	ローザテン	ピンクグレー
ビャンコカラーラ	〃	グリスキンターナ	グレー
タッソスホワイト	〃	オーシャン	ブルーグレー
インペロッソ	茶	ホンテングリーン	緑
ベルモロッソ	〃	蛇紋岩	〃

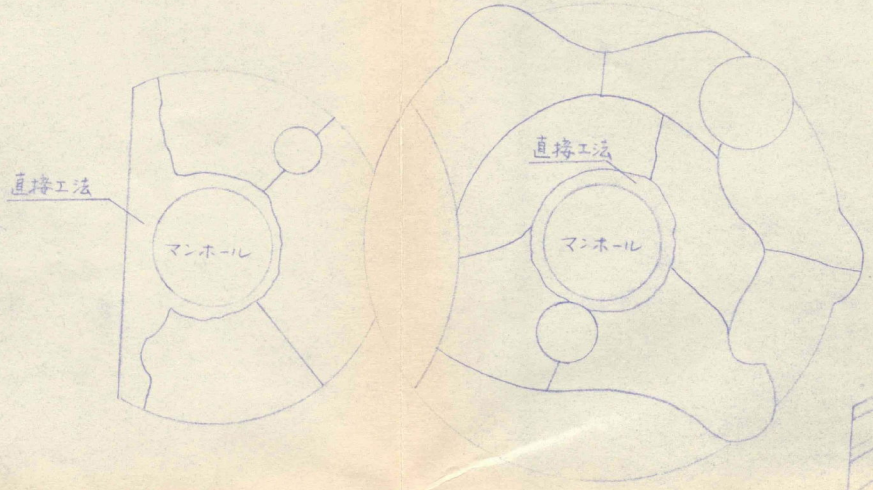

パネル分割図

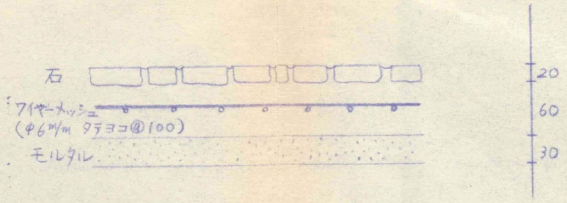

構造図

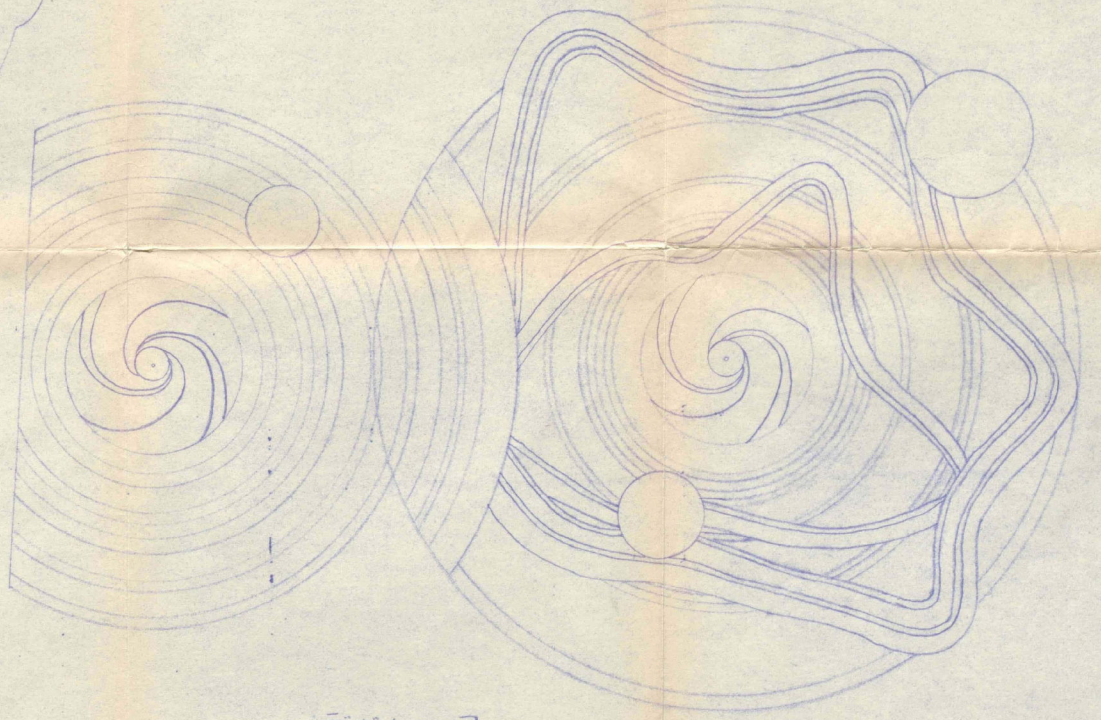


デザイン図

制作者


[redacted]

株式会社 シスコ [redacted]


承認	設計	担当	縮尺	工事名称	No.
			設計年月日	図面名称	

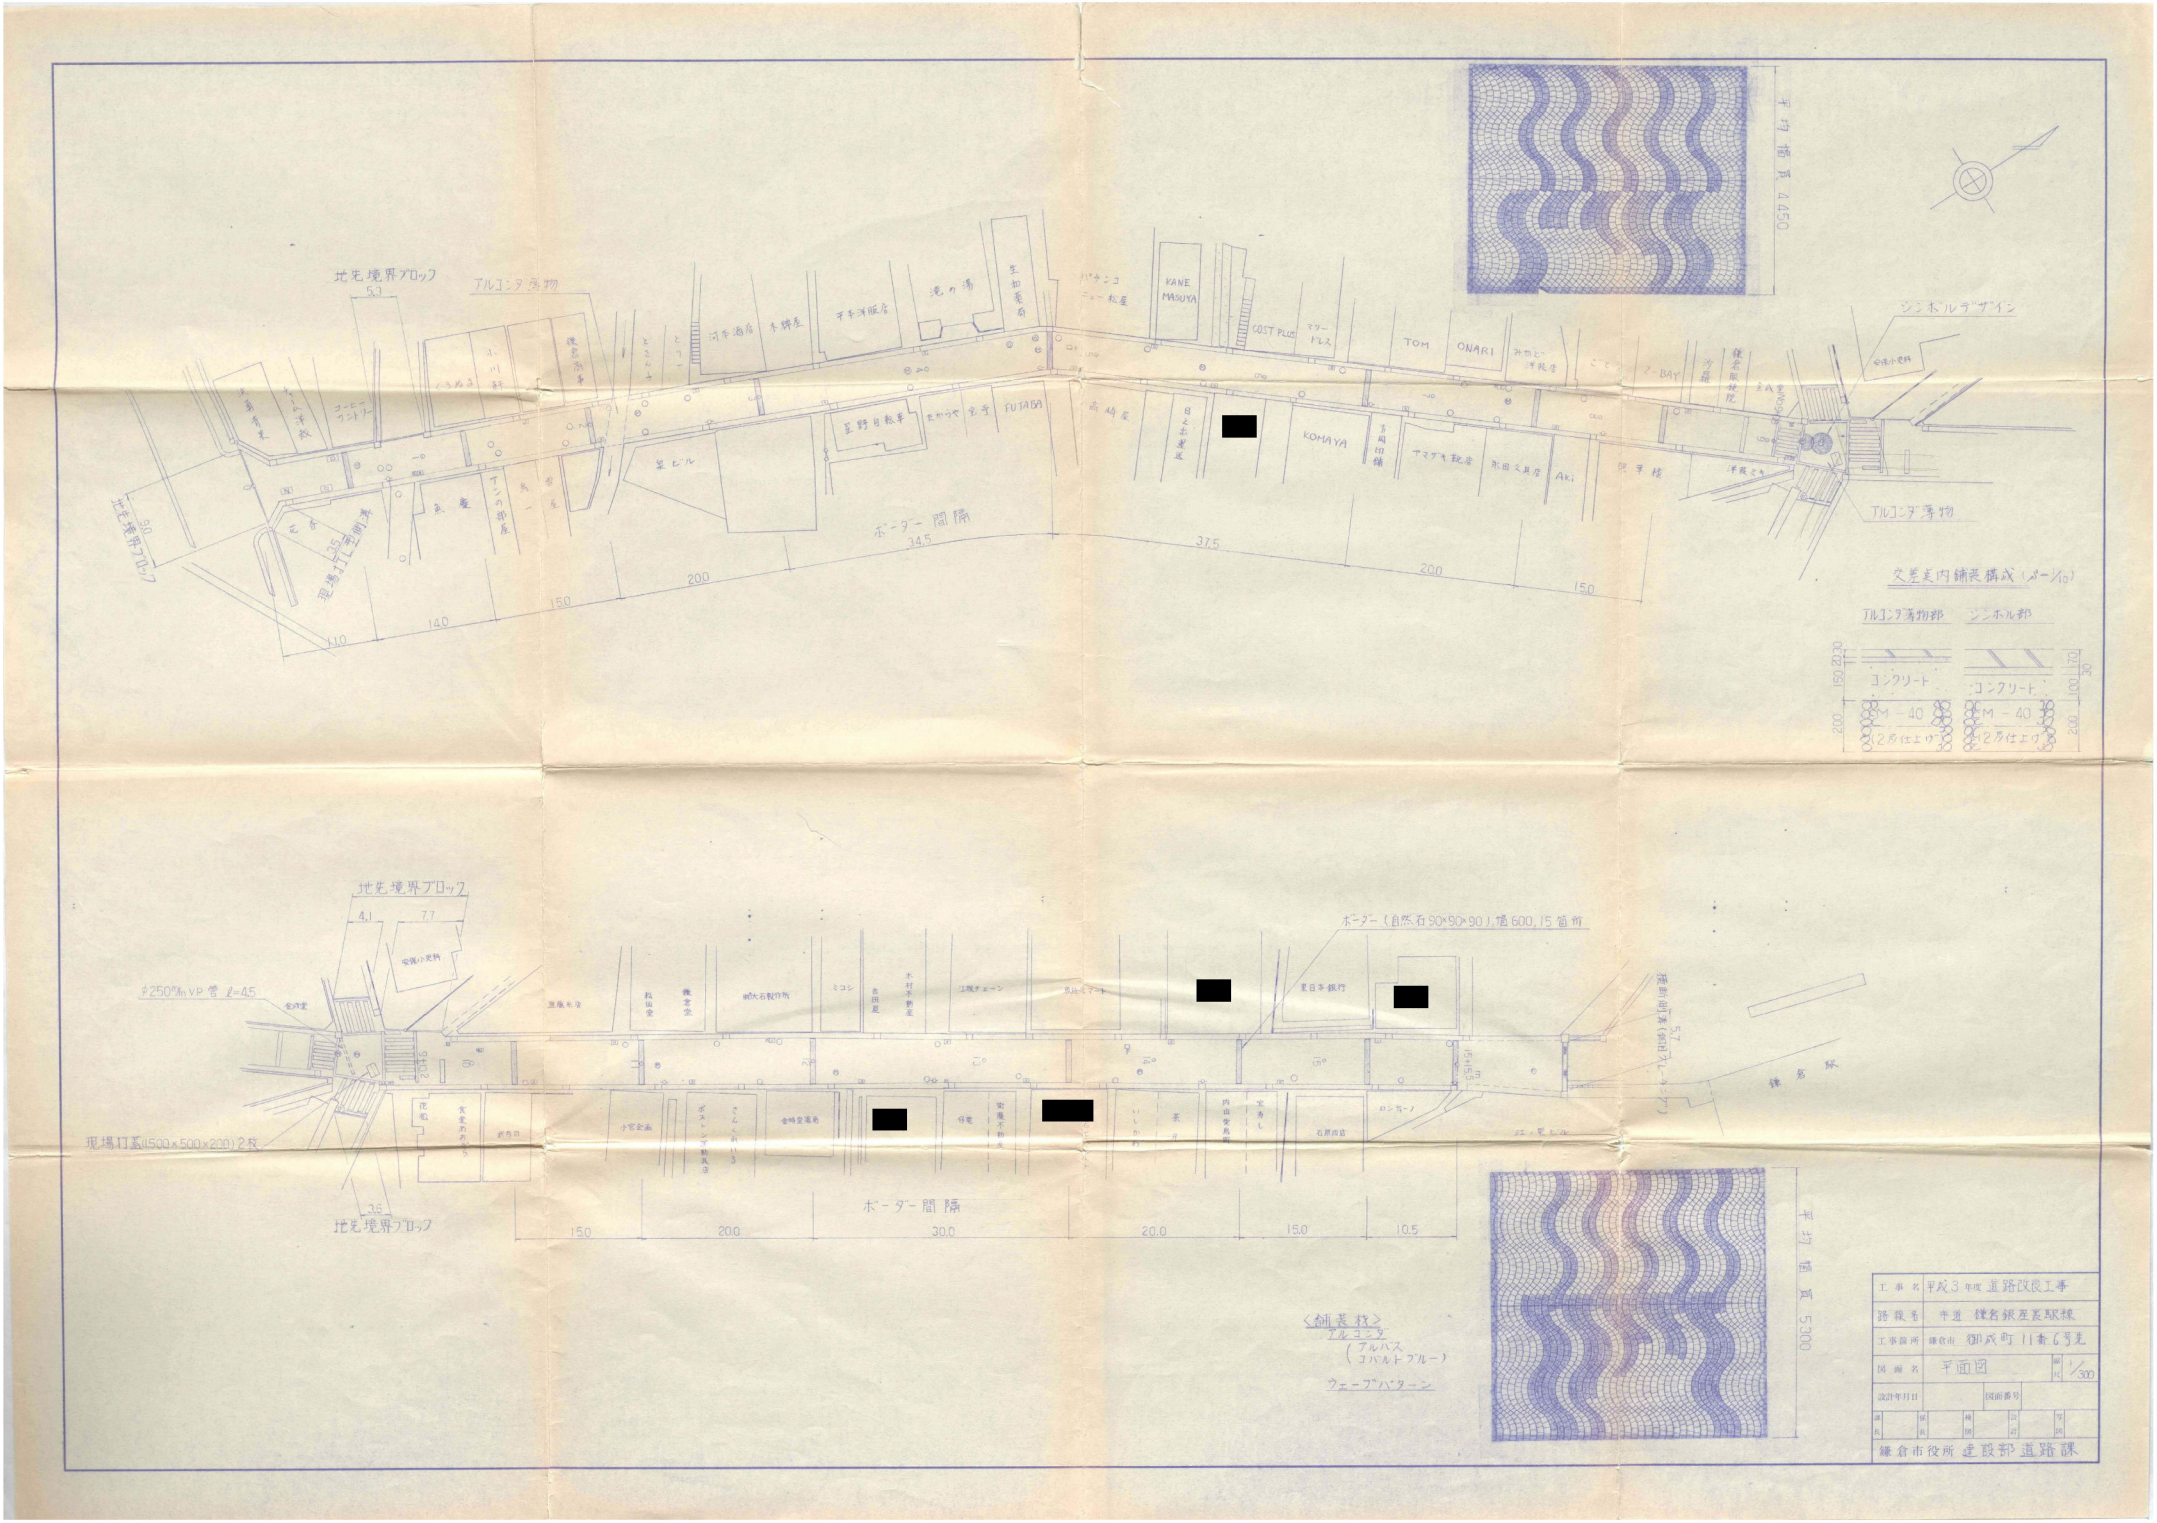
地先境界ブロック
アルコンタ溝物
ボーダー間隔
345
375
200
150
140
110
90
35
ジンホルデザイン
交差点内舗装構成（メーカー仕様）
アルコンタ溝物部
ジンホル部
コンクリート
M-40
t=5仕上げ
270
150
200
170
100
240
30
地先境界ブロック
現場打工型側溝
φ250㎜VP管 ℓ=4.5
現場打蓋(500×500×200)2枚
ボーダー（自然石90×90×90）,幅600,15箇所
ボーダー間隔
150
200
300
200
150
105
<舗装材>
アルコンタ
（アルパス
コバルトブルー）
ウェーブパターン
工事名 平成3年度 道路改良工事
路線名 市道 鎌倉銀座裏駅線
工事箇所 鎌倉市 御成町 11番6号先
図面名 平面図
縮尺 1/300
設計年月日
図面番号
鎌倉市役所 建設部 道路課


ボーダー　S=1/10

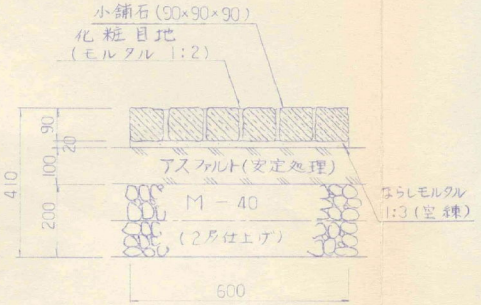


インターロッキング舗装　S=1/10

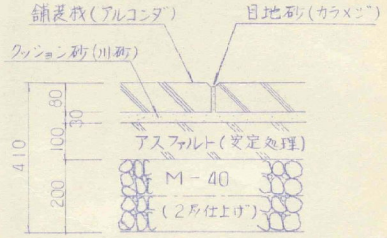


標準断面図　S=1/50

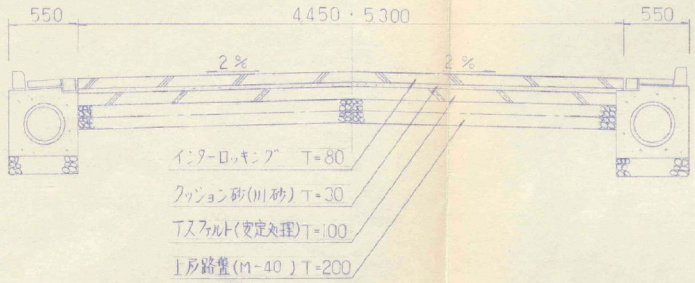


汚水桝　S=1/20

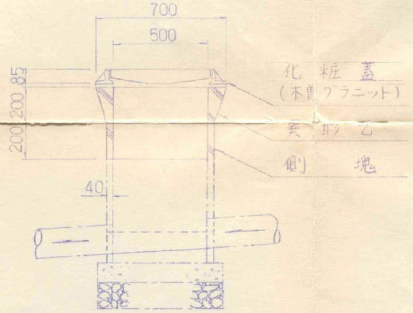


汚水人孔　S=1/20

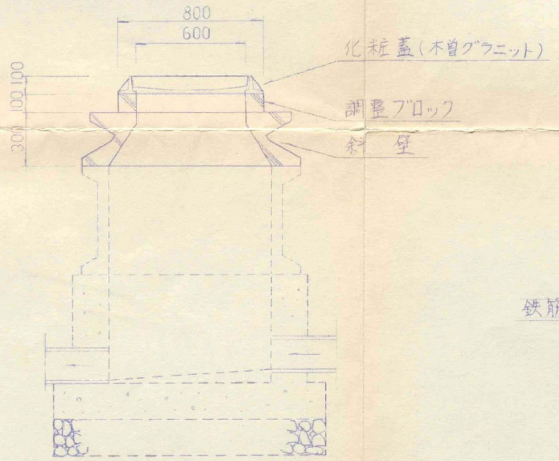

街路灯基礎　S=1/20

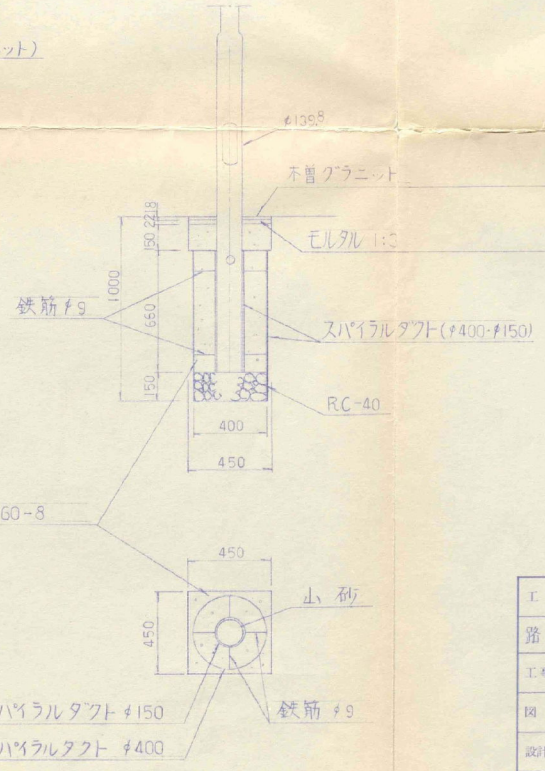

標識基礎　S=1/20

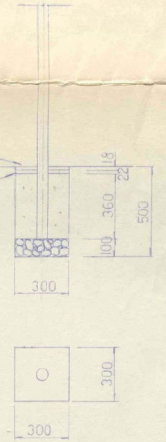

工事名	平成3年度 道路改良工事
路線名	市道 鎌倉銀座裏駅線
工事箇所	鎌倉市 御成町 11番6号先
図面名	構造図　縮尺 図示
設計年月日	図面番号

課長 | 係長 | 検図 | 設計 | 作図

鎌倉市役所 建設部 道路課