
25

工事名　　平成１０年度　道路改良工事
工事箇所　　城廻４９１番地　先
工事期間　　平成１０年１２月２２日～平成１１年　３月３０日
施工業者　　㈲松尾産業
現場代理人　　[redacted]
内容　　歩道　表層　細粒度　（t＝3～5ｃｍ）
車道　表層　密粒度　（t＝5ｃｍ）
ﾛｰﾙﾄﾞ　（t－5ｃｍ）
※ﾌﾟﾚｺｰﾄ砕石　社名　ニチレキ㈱
色　白
ｻｲｽﾞ　6号（13～5m／m）　6kg/m²

工事名　　平成１１年度　道路改良工事
工事箇所　　城廻４９１番地　先
工事期間　　平成１１年１１月１５日～平成１２年　１月２８日
施工業者　　鳶七建設㈱
現場代理人　　[redacted]
内容　　歩道　表層　細粒度　（t＝3～5ｃｍ）
車道　表層　密粒度　（t＝5ｃｍ）
ﾛｰﾙﾄﾞ　（t＝5ｃｍ）
※ﾌﾟﾚｺｰﾄ砕石　社名　ニチレキ㈱
色　白
ｻｲｽﾞ　6号（13～5m／m）

平面図　S=1/500

舗装工	歩道	表層	細粒度	(t=3cm～5cm)	L=620.0m　W=1.2m～2.2m　A= 841m²
	車道	路盤	不陸整正工	(t=3cm)	L= 27.0m　W=5.0m　A= 139m²
			路上再生路盤工	(t=16cm)	L=423.0m　W=5.0m　A=2457m²
		表層	密粒度	(t= 5cm)	L=206.0m　W=5.0m　A=1274m²
			ロールド	(t= 5cm)	L=244.0m　W=5.0m　A=1522m²
排水工	現場打L型側溝		標準部		L=14.7m

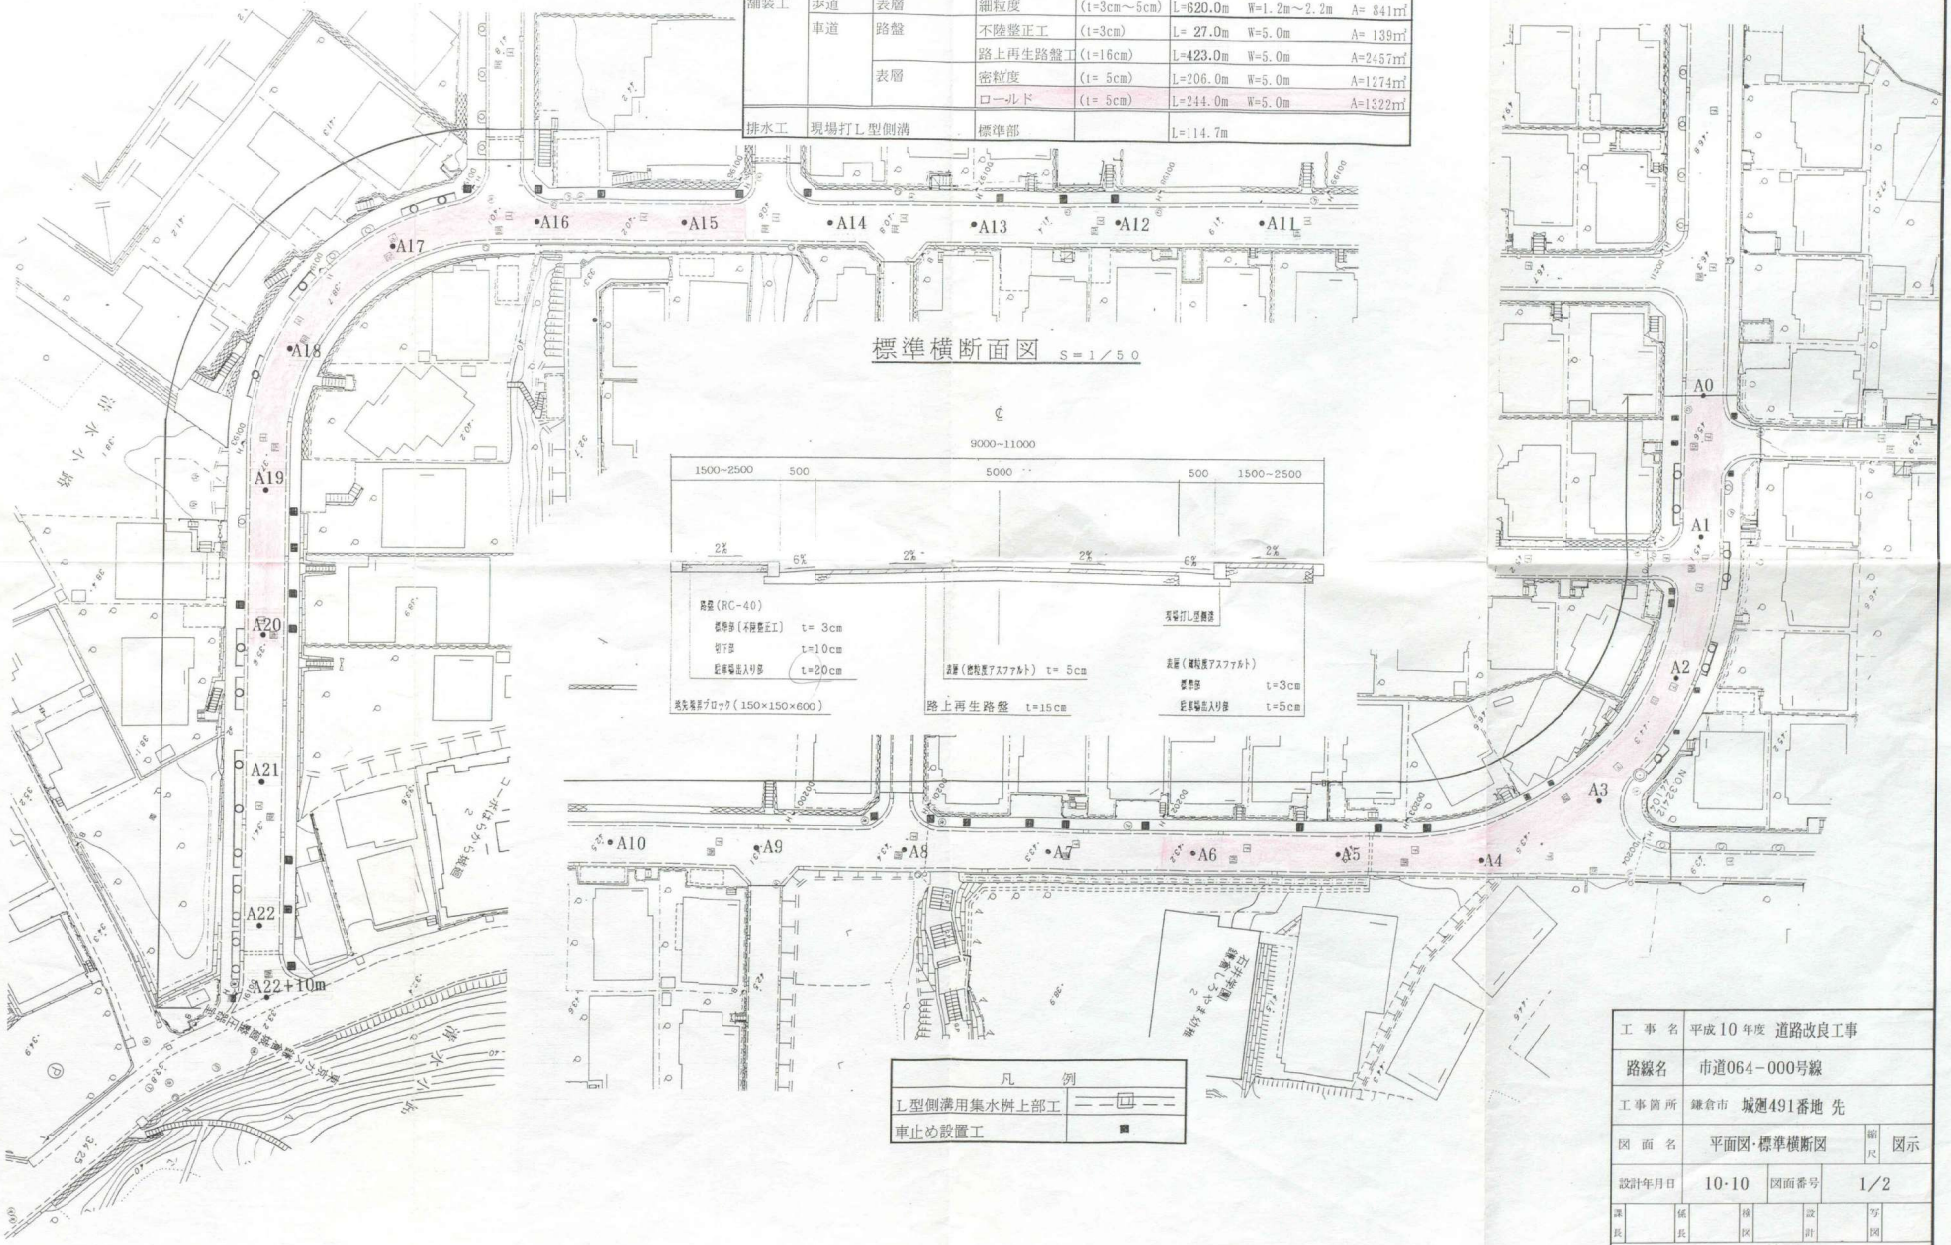

標準横断面図　S=1/50

凡　例	
L型側溝用集水桝上部工	
車止め設置工	


工事名	平成10年度 道路改良工事
路線名	市道064－000号線
工事箇所	鎌倉市 城廓491番地 先
図面名	平面図・標準横断図　縮尺 図示
設計年月日	10・10　図面番号 1/2

課長	係長	検図	設計	写図


鎌倉市役所　建設部道路課

現場打L型側溝工　S＝1／15


標準部

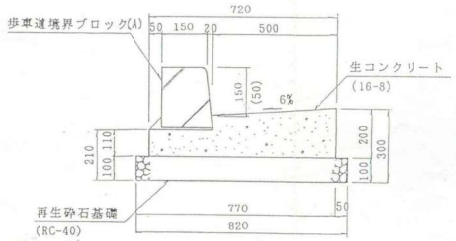


切下部

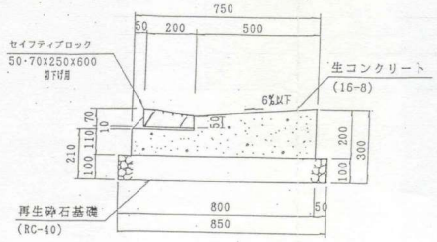


L型側溝用集水桝上部工　S＝1／30

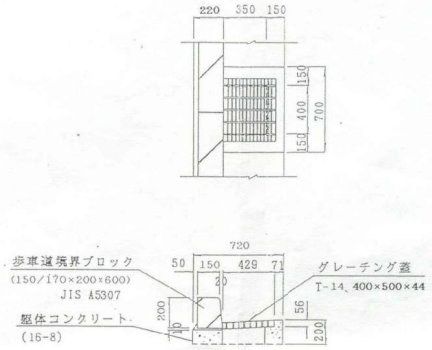


地先境界ブロック設置工　S＝1／15

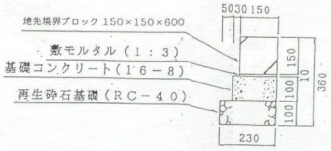


植樹桝ブロック設置工　S＝1／15

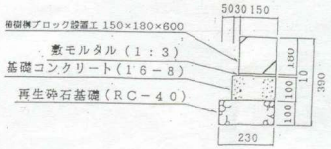

車止め設置工　S＝1／15

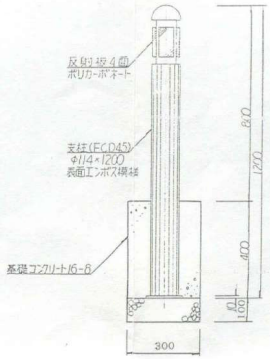


点字ブロック設置工　S＝1／10

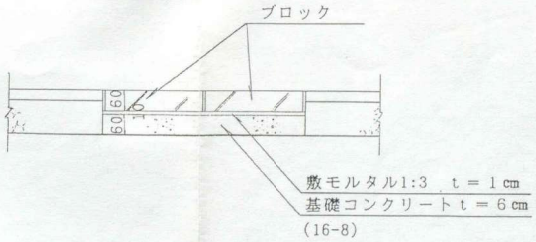

工事名	平成10年度 道路改良工事
路線名	市道064－000号線
工事箇所	鎌倉市 城廻491番地 先
図面名	構造図
縮尺	図示
設計年月日	10・10
図面番号	2／2
課長 / 係長 / 検図 / 設計 / 写図	
鎌倉市役所　建設部道路課	

平面図 S=1/500

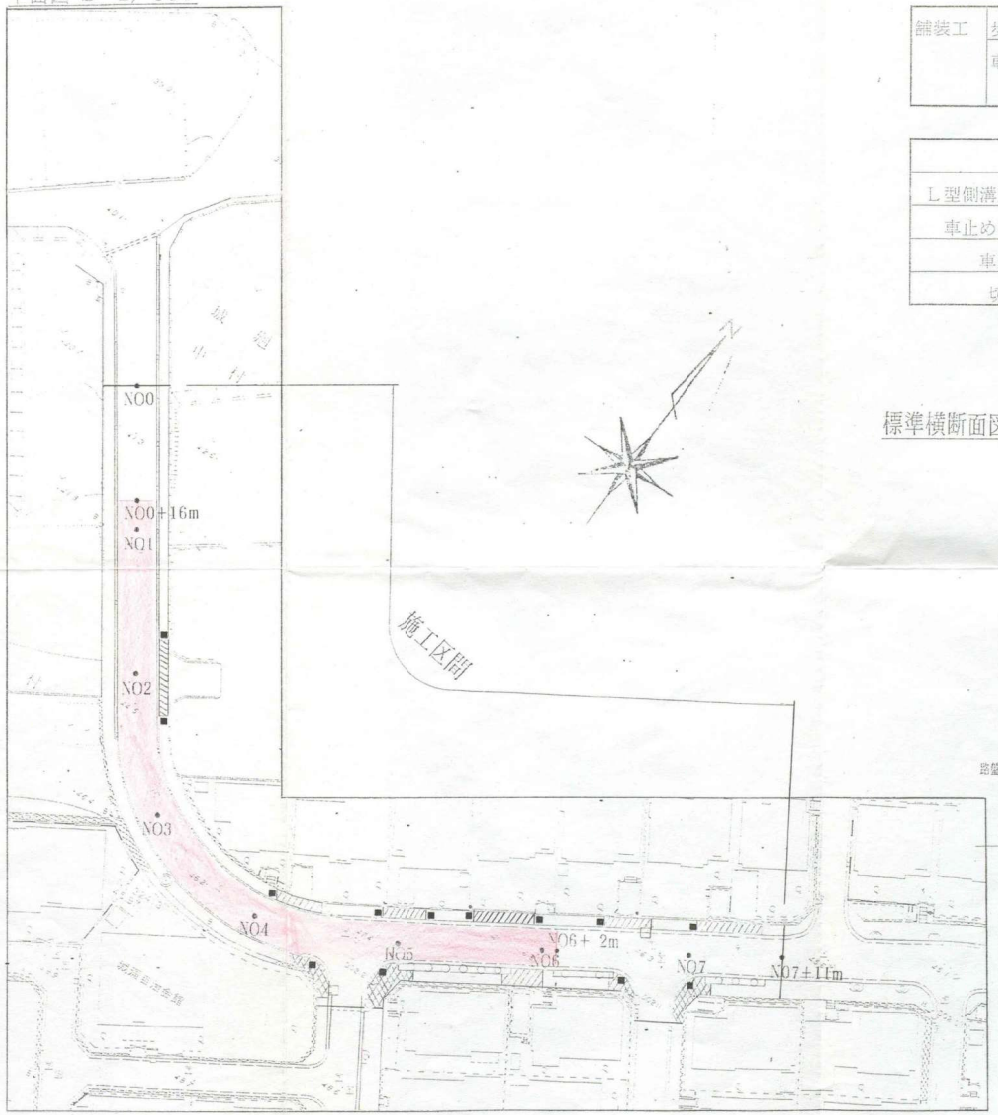


工事内容

舗装工	歩道	表層	細粒度	NO6 ～NO7-1m	(t=3～5cm)	L=297m	W=1.2m ～2.2m A=411m²
	車道	表層	密粒度	NO0 ～NO2-16m NO2+ 2m～NO7-1m	(t=5cm)	L= 45m	W=5.0m A=302m²
			ロールド	NO0-16m～NO6- 1m	(t=5cm)	L=106m	W=5.0m A=530m²

凡	例	
L型側溝用集水桝上部工	2箇所	
車止めポスト設置工	13箇所	
車出入口部	6箇所	
切下げ部	4箇所	

標準横断面図 S=1/50

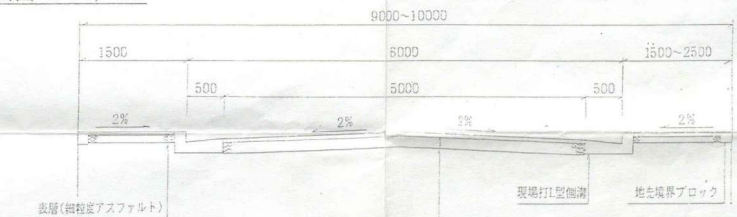

表層(細粒度アスファルト)
標準部t=3cm
切下げ部t=3cm
車出入口部t=5cm


表層(密粒度アスファルト・ロールドアスファルト)
t=5cm

路盤(M-40) 不陸整正t=3cm


路盤(RC-40)
標準部(不陸整正)t=3cm
切下げ部t=10cm
車出入口部t=20cm

工事名	平成 11 年度 道路改良工事
路線名	市道064－000号線
工事箇所	城廻491番地 先
図面名	平面図・標準横断面図 縮尺 図示
設計年月日	11·9 図面番号 1/2
課長 係長	検図 設計 写図
鎌倉市役所	建設部道路課


地先境界ブロック設置工

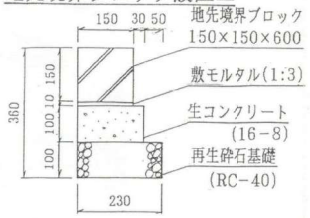

植樹桝ブロック設置工

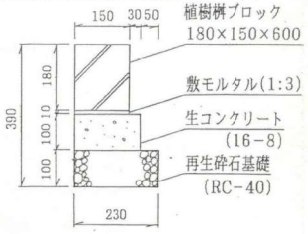


車止めポスト設置工

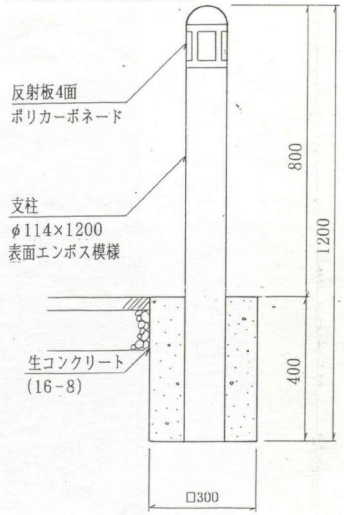


現場打L型側溝工


標準部

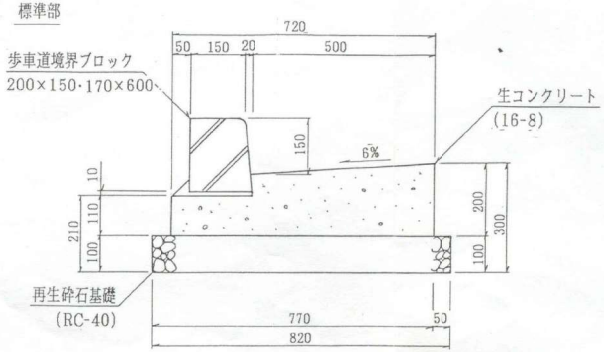


切下部

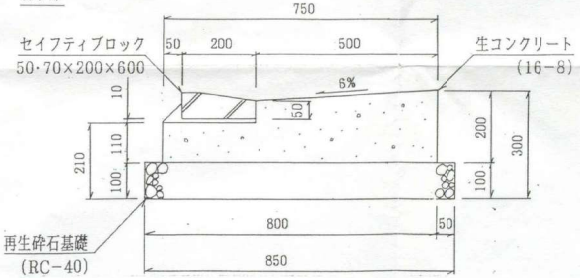


点字ブロック設置工

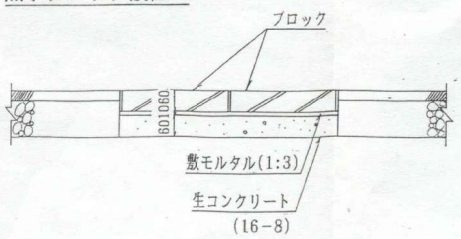

L型側溝用集水桝上部工

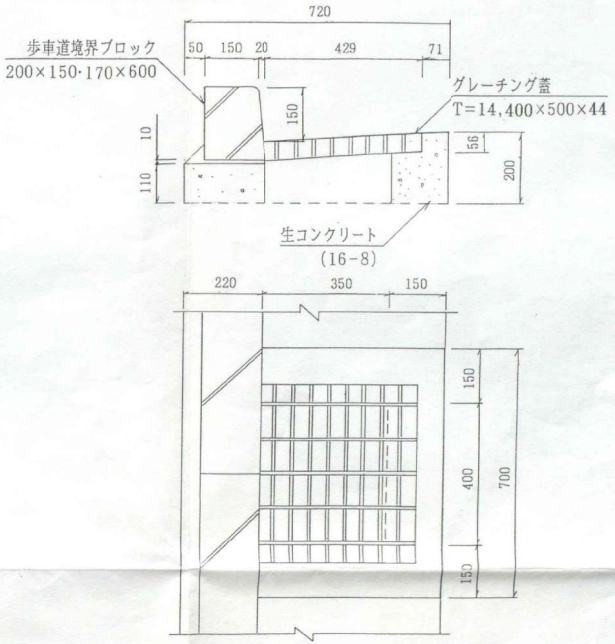

鉄筋コンクリートL型側溝工

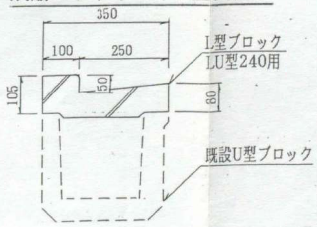

工事名	平成11年度 道路改良工事		
路線名	市道064－000号線		
工事箇所	鎌倉市 城廻491番地 先		
図面名	標準構造図	縮尺	1/10
設計年月日	11·9	図面番号	2/2
作成	係長	検図	設計	分図	
鎌倉市役所 建設部道路課					