
案内図


工事箇所
戎町
御成町
鎌倉市役所
市立御成小学校
江ノ島電鉄
駐車場
鎌倉市役所前
市役所前
オーバー紀ノ国屋駐車場
鎌倉駅東口通り
1/2000

平　面　図　S=1/300

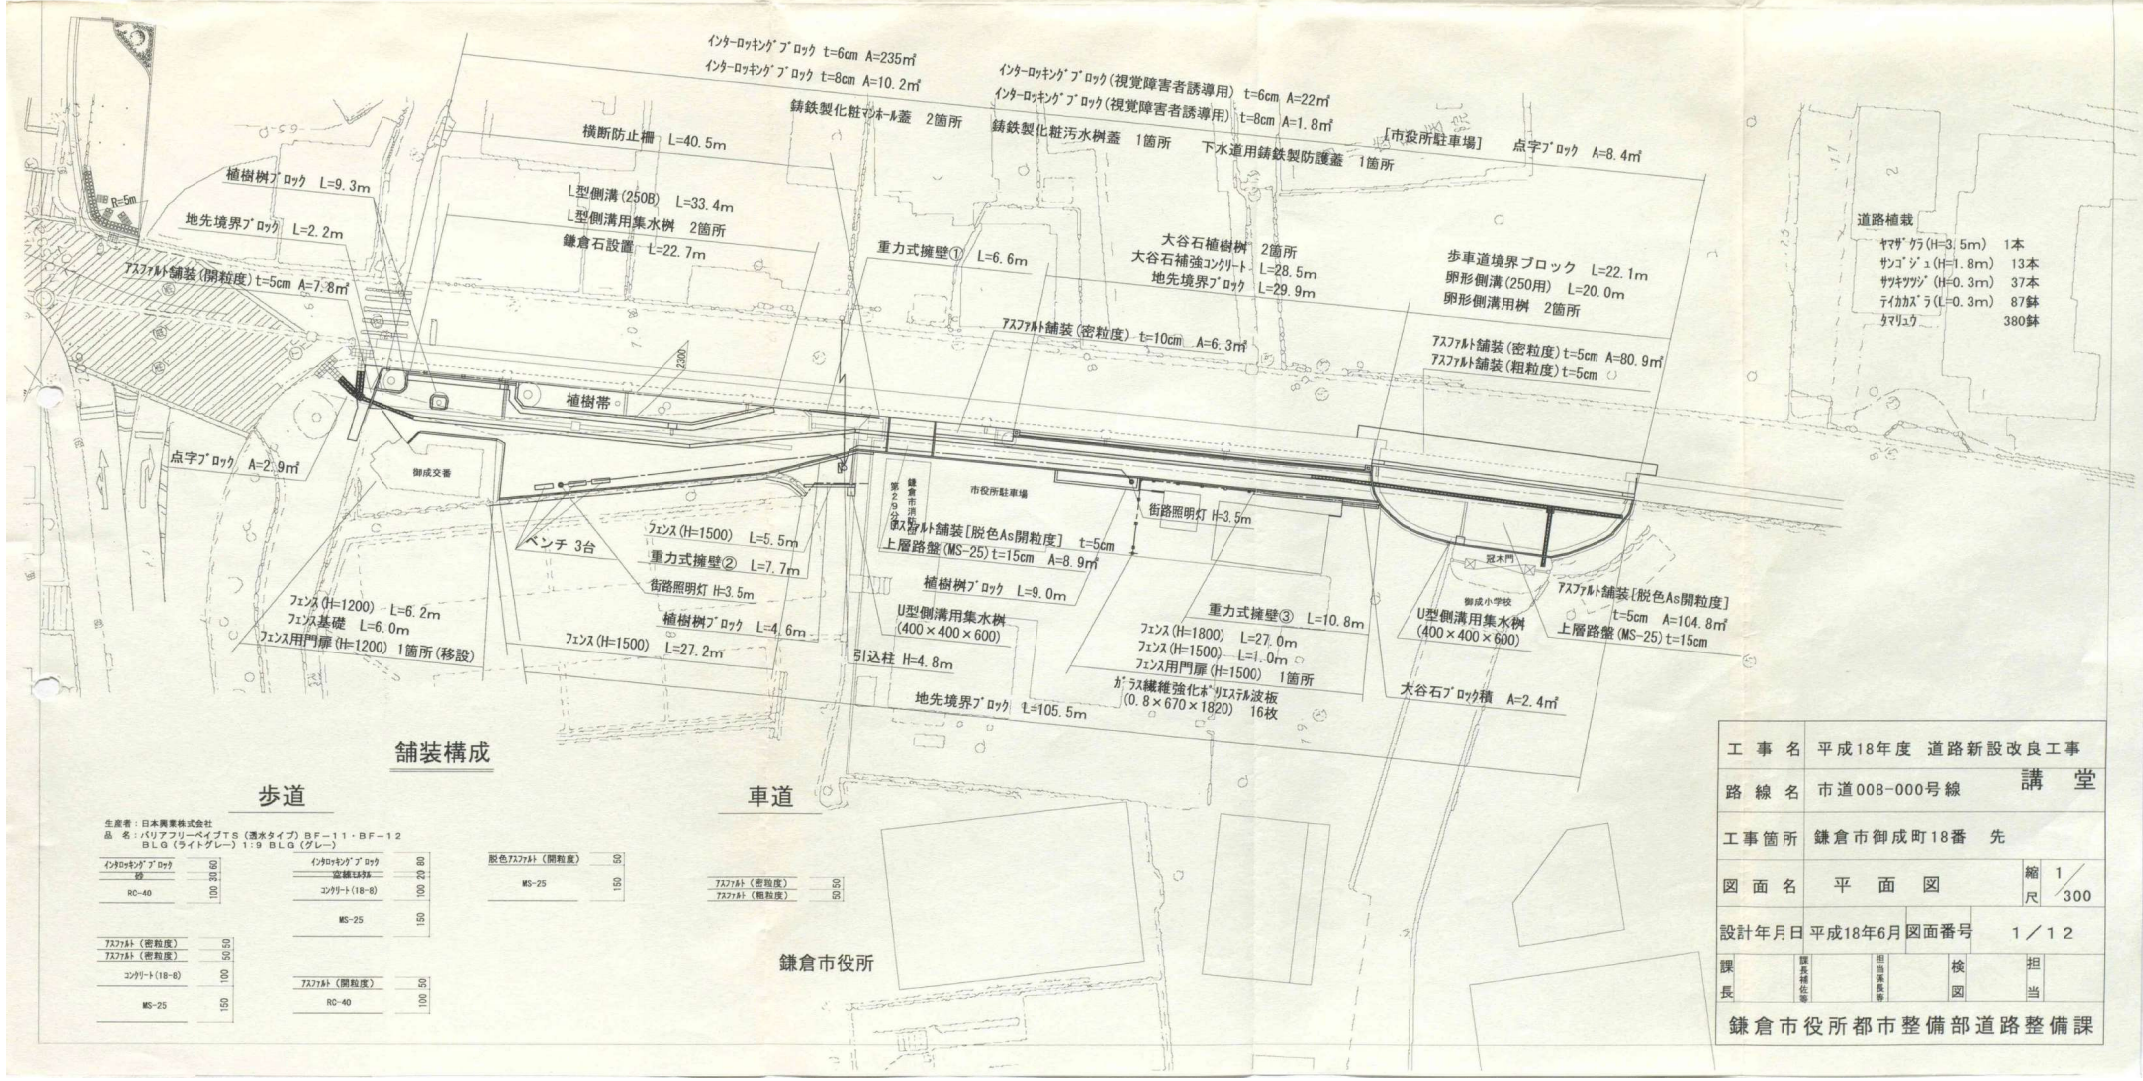

舗装構成

歩道

生産者：日本興業株式会社
品　名：バリアフリーベイブTS（透水タイプ）BF－11・BF－12
BLG（ライトグレー）1：9 BLG（グレー）

インターロッキングブロック	60	インターロッキングブロック	80	脱色アスファルト（開粒度）	50
砂	30	空隙モルタル	20	MS-25	150
RC-40	100	コンクリート(18-8)	100		
		MS-25	150		
アスファルト（密粒度）	50				
アスファルト（密粒度）	50				
コンクリート(18-8)	100				
MS-25	150	アスファルト（開粒度）	50		
		RC-40	100		

車道

アスファルト（密粒度）	50
アスファルト（粗粒度）	50

鎌倉市役所


工事名	平成18年度　道路新設改良工事
路線名	市道008-000号線　講堂
工事箇所	鎌倉市御成町18番　先
図面名	平面図　縮尺 1/300
設計年月日	平成18年6月　図面番号 1／12


課長	課長補佐等	担当係長等	検図	担当

鎌倉市役所都市整備部道路整備課


構　造　図

大谷石植樹桝
S=1/30

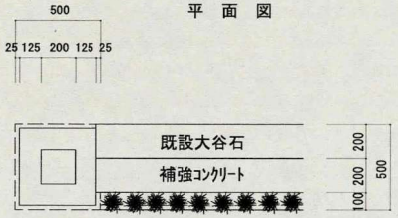


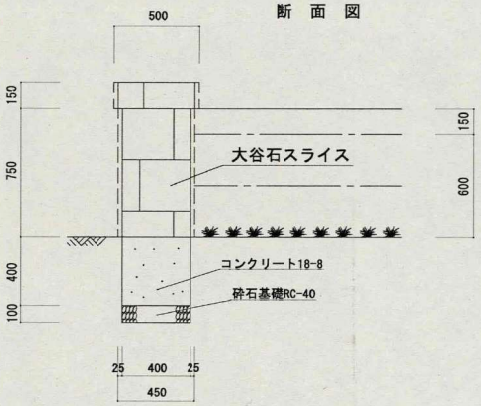


卵形側溝
生産者：後藤ｺﾝｸﾘｰﾄ(株)
品　名：都市型側溝 UGKS-300
T-25 縦断用
S=1/20

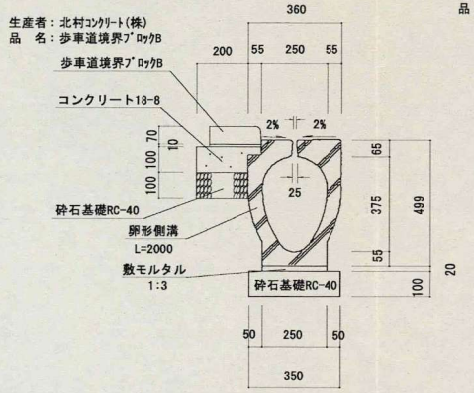


卵形側溝用桝
S=1/20

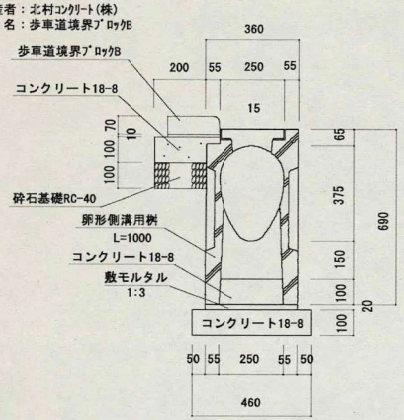


管布設（φ200）
生産者：積水化学工業(株)
品　名：一般用ｴｽﾛﾝﾊﾟｲﾌﾟ(VP管)
S=1/20

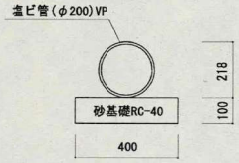

U型側溝用集水桝
(400×400×600)
S=1/30
生産者：(株)カワグレ
品　名：T-14 ﾏｽﾌﾟﾀ用固定式 ｶﾜｸﾞﾚｰﾁﾝｸﾞ
ﾉﾝｽﾘｯﾌﾟﾀｲﾌﾟ

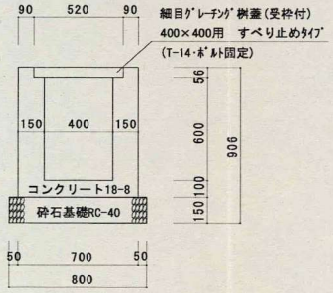


L型側溝
生産者：日本興業(株)
品　名：ﾍﾞｲﾌﾞﾛｯｸDL(L型ﾌﾞﾛｯｸ)
DL-250B基本(有筋)
擬石・ミカゲ
S=1/20

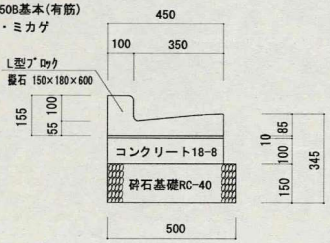

生産者：日本興業(株)
品　名：ﾍﾞｲﾌﾞﾛｯｸDL(L型ﾌﾞﾛｯｸ)
DL-250B集水
擬石・ミカゲ

生産者：北村ｺﾝｸﾘｰﾄ工業(株)
品　名：L型用集水桝 250
側塊異形甲・側塊・底塊

L形側溝用桝
S=1/20

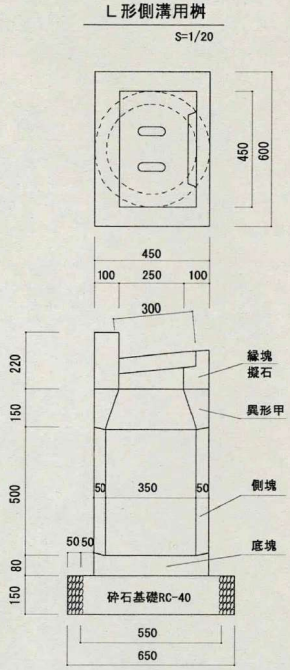

工事名	平成18年度　道路新設改良工事		
路線名	市道008-000号線		
工事箇所	鎌倉市御成町18番　先		
図面名	構　造　図	縮尺	図　示
設計年月日	平成18年6月	図面番号	6／12

課長	課長補佐等	担当係長等	検図	担当


鎌倉市役所　都市整備部　道路整備課

構　造　図

縦格子ﾌｪﾝｽ(H=1800)

S=1/30


生産者：積水樹脂(株)
品　名：ｾｷｽｲ大型ﾌｪﾝｽ ET70 ＃1800 クロ

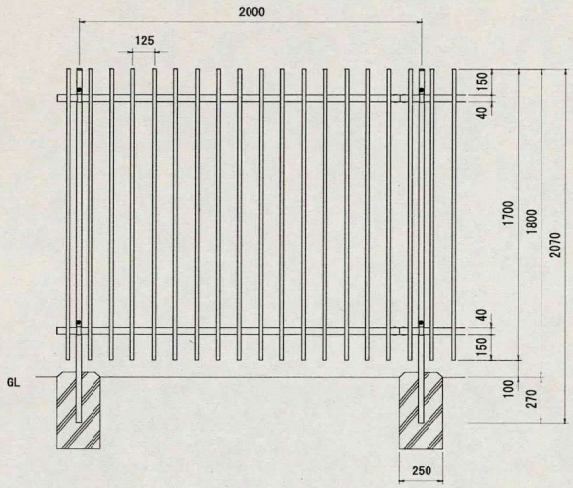

ﾒｯｼｭﾌｪﾝｽ(H=1200)


S=1/30

生産者：沼田金属工業(株)
品　名：ｶｰﾙﾒｯｼｭﾌｪﾝｽ NF-1053 H120 ブラウン

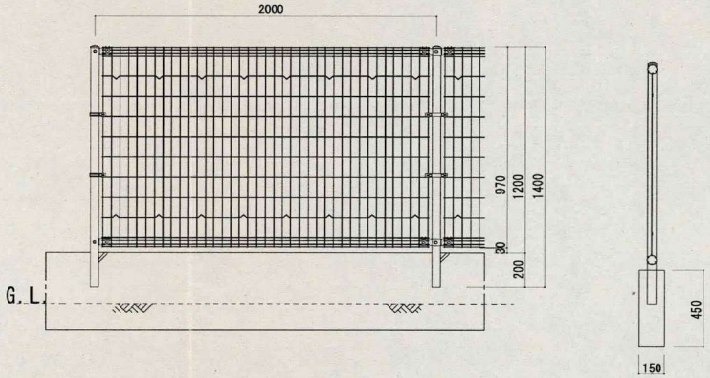

ﾌｪﾝｽ基礎


S=1/20

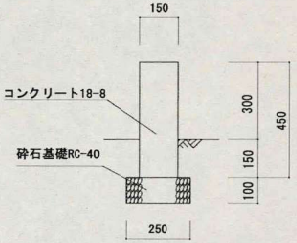

ﾒｯｼｭﾌｪﾝｽ門扉(H=1500)

S=1/30


生産者：沼田金属工業(株)
品　名：ｶｰﾙﾒｯｼｭ門扉 NF-1053 片開 ブラウン

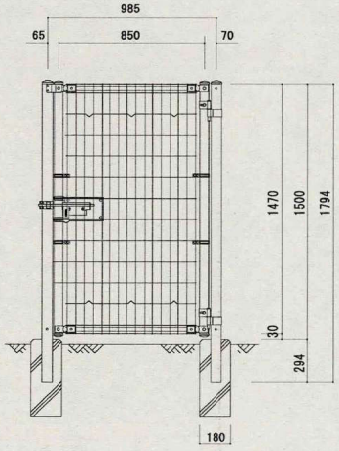

縦格子ﾌｪﾝｽ(H=1500)

S=1/30

生産者：積水樹脂(株)
品　名：ｾｷｽｲ大型ﾌｪﾝｽ ET55 ＃1500 クロ

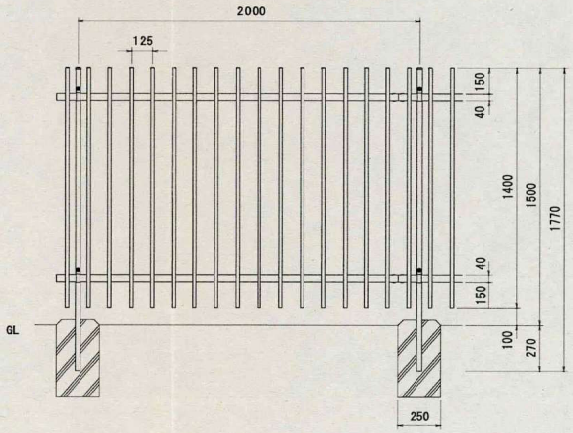


工事名	平成18年度　道路新設改良工事		
路線名	市道008-000号線		
工事箇所	鎌倉市御成町18番　先		
図面名	構　造　図	縮尺	図　示
設計年月日	平成18年6月	図面番号	7／12

課長	課長補佐等	担当係長等	検図	担当

鎌倉市役所　都市整備部　道路整備課


構　造　図

鎌倉石設置
S=1/20

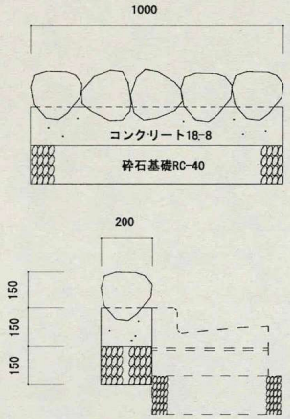


横断防止柵(H=800)
S=1/30

生産者：神鋼建材工業(株)
品　名：ｱｽﾉﾛｰﾄﾞ AR-KPT-810-C,W ブラウン

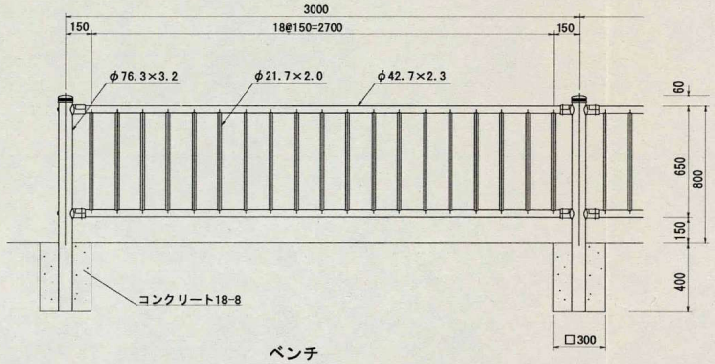


ベンチ
S=1/30

生産者：(株)コトブキ
品　名：ﾍﾞﾝﾁ EX-13603H

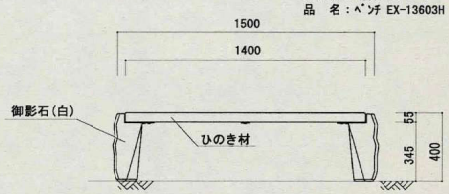


大谷石補強
S=1/30

生産者：積水化成品工業(株)
品　名：ﾊﾂﾏｯﾄM (H900-20)

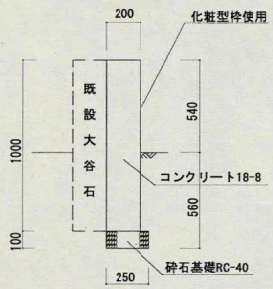


植樹桝ﾌﾞﾛｯｸ
S=1/20

生産者：日本興業(株)
品　名：ﾍﾞｲﾌﾞﾛｯｸｴｯｼﾞ ER-100
擬石・ミカゲ

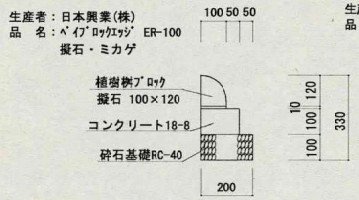


地先境界ﾌﾞﾛｯｸ
S=1/20

生産者：日本興業(株)
品　名：ﾍﾞｲﾌﾞﾛｯｸｴｯｼﾞ EC-12S
擬石・ミカゲ

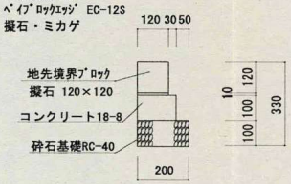

街路照明灯
S=1/30


生産者：(株)MARUWA SYOMEI
品　名：照明器具 KB3214 ﾌﾛｽﾄｶﾞﾗｽ
高圧水銀ﾗﾝﾌﾟ HF100X(蛍光形)
高圧水銀灯用安定器 H100C1A(B)10
ｼﾞｮｲﾝﾄﾕﾆｯﾄ FMN-15A(防水型配線用遮断器)
丸段付ﾎﾟｰﾙ H=3.75m ﾍﾞｰｽ式
ｱﾝｶｰﾎﾞﾙﾄ 4-M24×500L

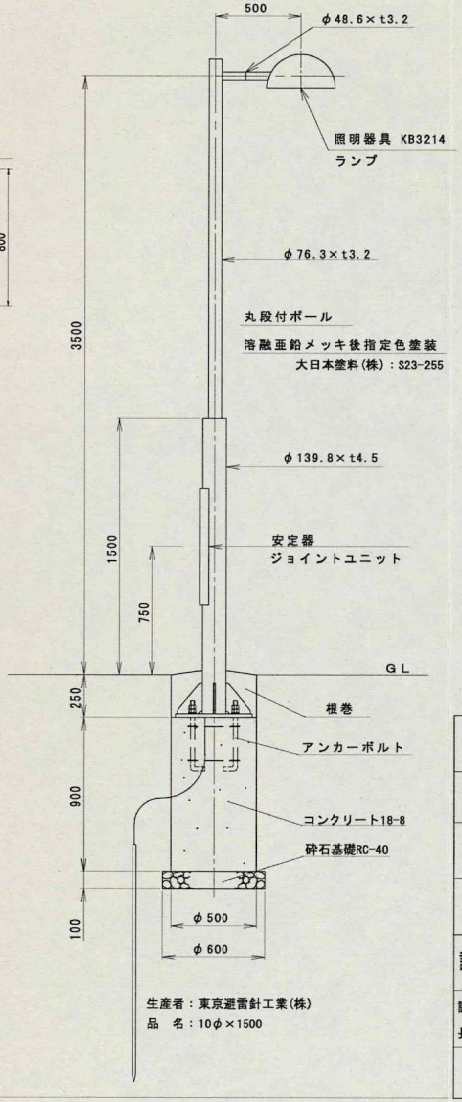

生産者：東京避雷針工業(株)
品　名：10φ×1500

波付硬質合成樹脂管(FER)敷設
S=1/30

生産者：ヨツギ(株)
品　名：ｾﾌﾃｨﾗｲﾝ・T (150mm幅)

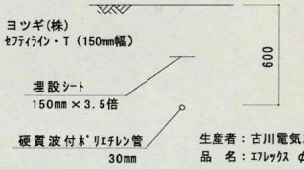

生産者：古川電気工業(株)
品　名：ｴﾌﾚｯｸｽ φ30

工事名	平成18年度　道路新設改良工事		
路線名	市道003-000号線		
工事箇所	鎌倉市御成町18番　先		
図面名	構　造　図	縮尺	図　示
設計年月日	平成18年6月	図面番号	8／12

課長		課長補佐等		担当係長等		検図		担当	

鎌倉市役所　都市整備部　道路整備課

だれもが快適に歩けるペイブメントがファインショット加工により自然の風合いに深化しました。

製品情報
● 景観事業 ●



- 舗装材・浮き床・浮き床工法
- 透水性ブロック
  - バリアフリーペイブ
  - バリアフリーペイブSI
  - フラットペイブ
  - SAZARE エコロアクア
  - エコロアクア シント
  - エコロアクア グラヴェル
  - エコロアクア FH
  - エコロアクア FS
  - エコロアクア SS
  - SOMEI エコロアクア
  - SUMIE エコロアクア
  - エコロアクア NL
  - エコロアクア AT
  - パールライン エコロアクア
- 重車両用ブロック
- 遮熱・透水性ブロック
- 透水性ブロック
- 保水性ブロック
- 貯留・浸透ブロック
- 融雪ブロック
- 普通ブロック
- 普通、透水性ブロック（デザインタイプ）
- 緑化ブロック
- その他
- 視覚障がい者誘導用ブロック
- 浮床パネルシステム
- 参考施工断面図

- 遮熱性ブロックとは
- 災害に強い段差抑制ブロック
- バリアフリーブロックとは
- 保水ブロックとは
- 融雪ブロックとは

バリアフリーペイブTS


受 | 透水 | UD | すべり抵抗 | オプション | 保水

ユニバーサルデザインをコンセプトに、誰でもが快適に歩ける舗装材。
自然の風合いを持つ、ファインショット加工です。

バリアフリーペイブの特徴

カラーバリエーション




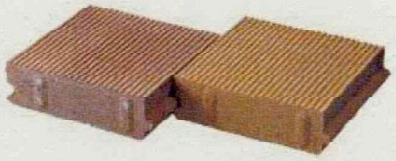

※製品の色につきましては、実際とは違って見える場合があります。

規格寸法・規格表

※( )内は厚さ80mmの寸法です。

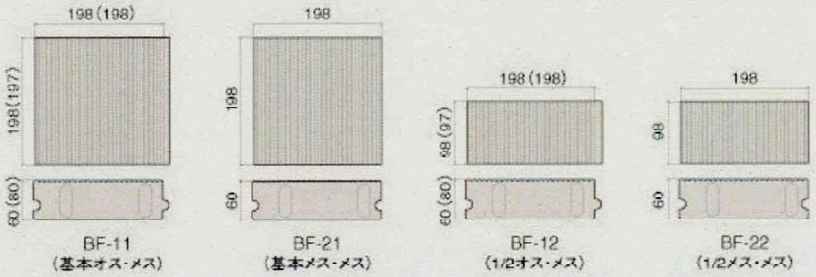

形状	規格寸法 (D×L×H)	厚さ (mm)	重量 (kg/個)	使用量 (個/m²)	目地砂量 (m³/100m²)
BF-11(基本) オス・メス	198×198×60	60	5.1	25	0.14
	197×198×80	80	6.6		0.29
BF-21(基本) メス・メス	198×198×60	60	5.1	25	0.14
BF-12(1/2) オス・メス	98×198×60	60	2.5	50	-
	97×198×80	80	3.3		-
BF-22(1/2) メス・メス	98×198×60	60	2.5	50	-

ジョイントシステム(JS)工法とは
フロートフロアシステムとは

新製品
防災・減災アイテム
舗装材・浮き床・浮き床工法
ぎせき製品
プランツノアニュア
ストリートファニチュア
ぎぼく製品
販売終了製品

景観事業
エクステリア事業
土木事業

※厚さ80はBF-11・12(1/2)オス・メスのみ
※日地砂量は参考値です。現場の状況や施工パターンなどによって変動いたします。

セメント製品は白華現象がおこりやすい製品です。現場環境によっては白華現象が促進されますのでご注意ください。
商品写真は、色合い等が実際と異なる場合があります。現場写真の商材は、撮影時期・天候によって色合い等が、実際のものと変わって見える事があります。

◀ 前に戻る　▲ ページトップへ　次に進む ▶

製品情報 | ダウンロードサービス | 会社概要 | IR情報 | リクルート | 本社支店Map
未来へTouch&Do | プライバシーポリシー | リンク集 | ご利用上の注意 | お問い合わせ

日本興業株式会社
TEL 087-894-8130 FAX 087-894-8121
Copyright(C) 2007 NIHON KOGYO CO.,LTD.