
案内図（No.35）

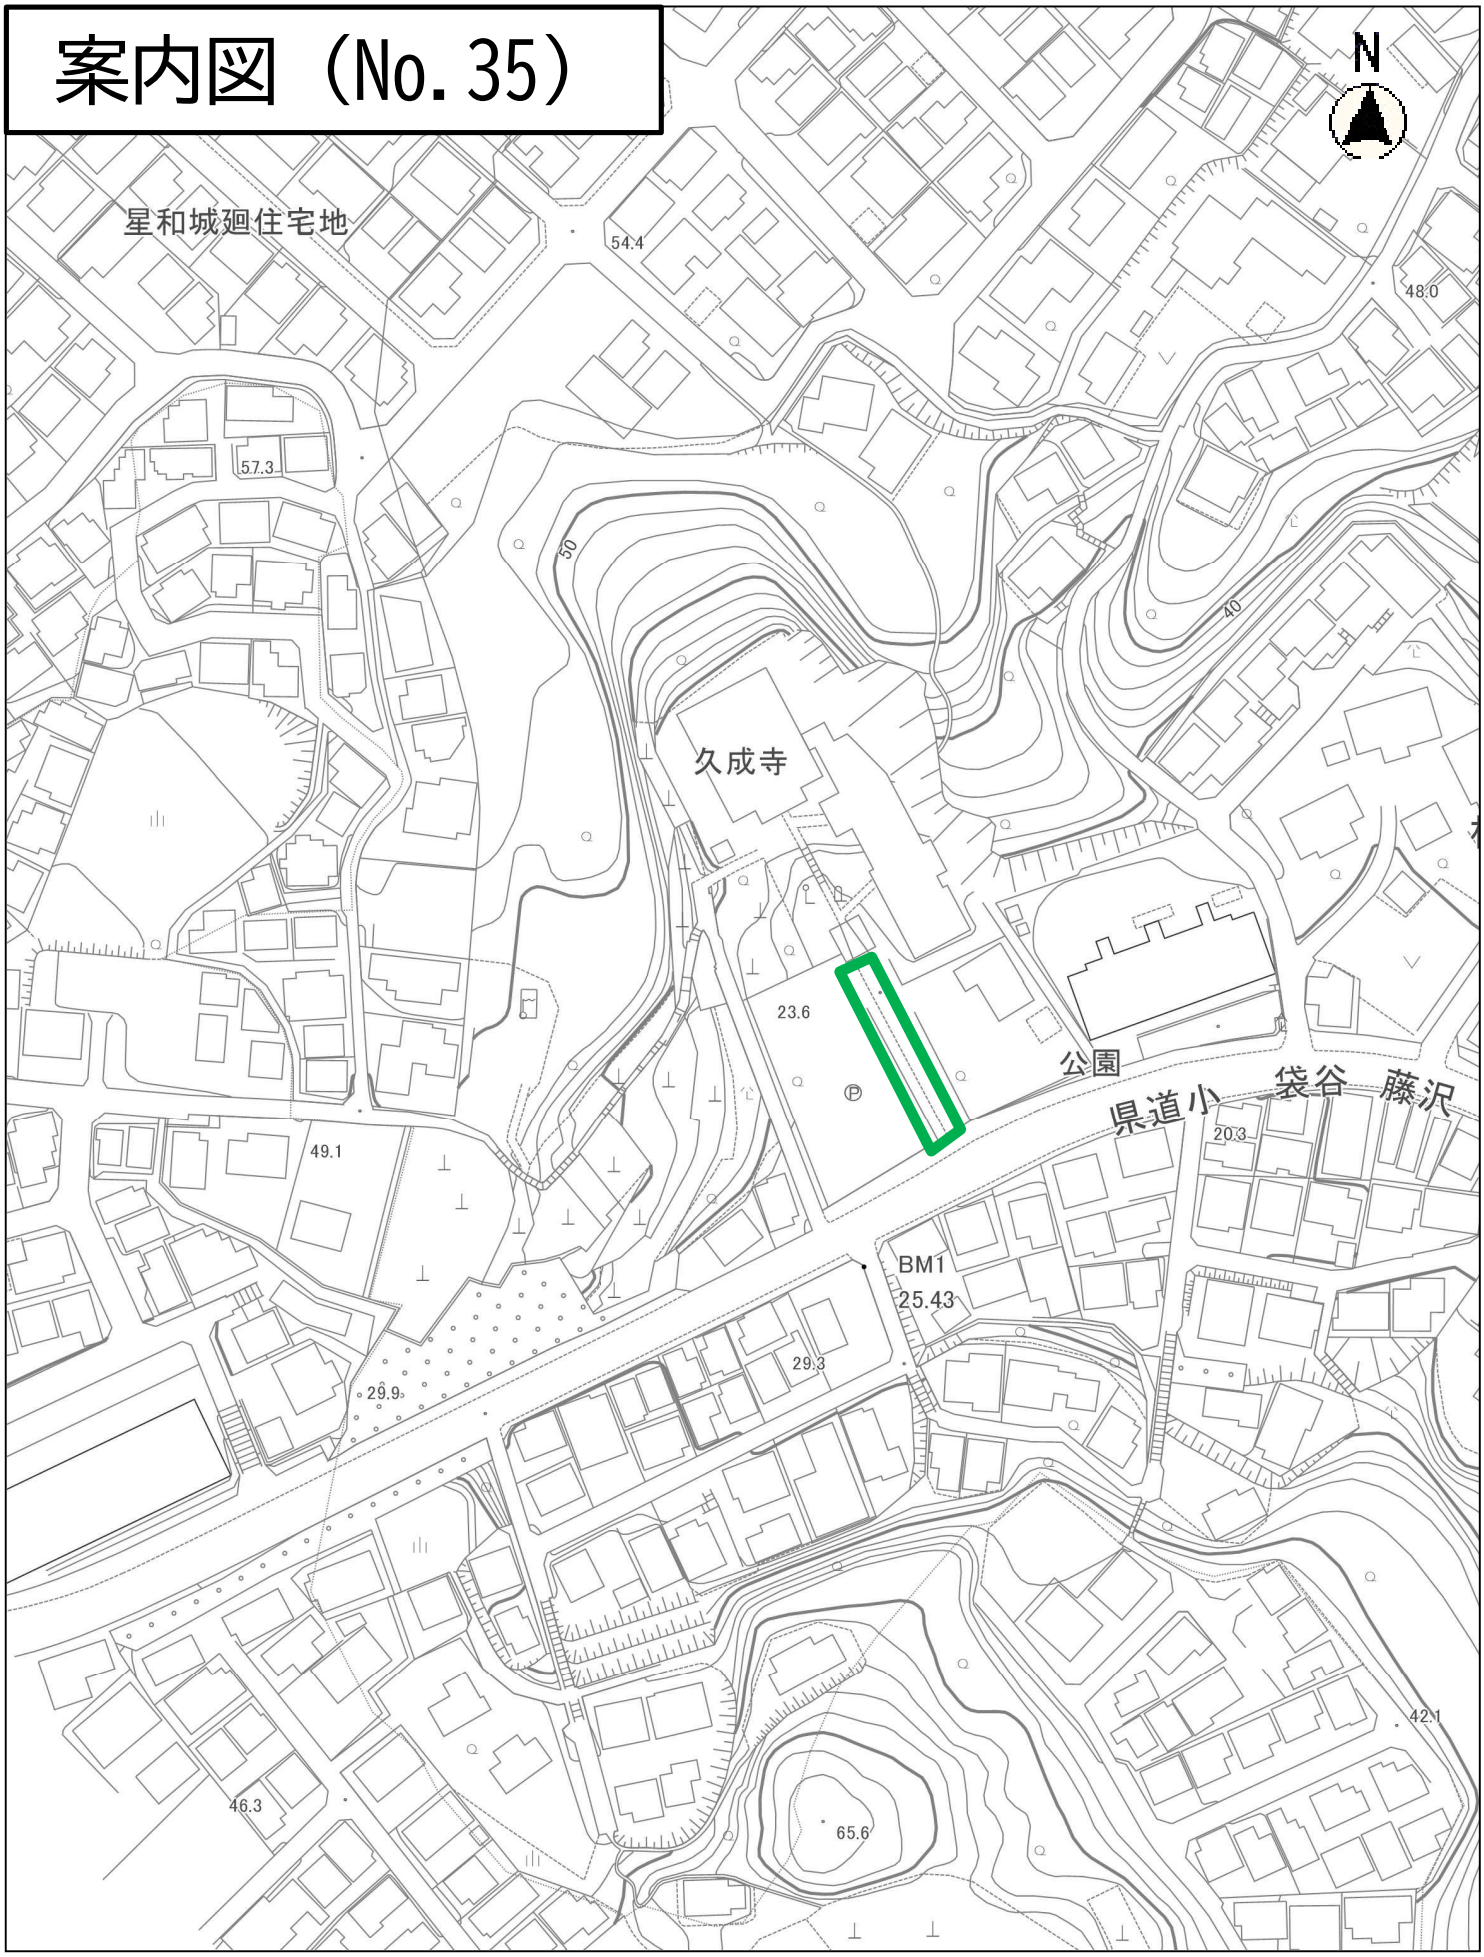

縮尺　1：1500

10 5 0 10 20 30 40 50 60 70 80

特殊舗装35

35

工事概要

1）工事名　平成19年度道路維持修繕工事　市道209-035号線[その他]

2）工事場所　鎌倉市植木494番地　先(久成寺)

3）契約工期　平成19年12月28日～平成20年 3月14日

4）請負業者　岳石土木
鎌倉市城廻454－4
TEL 0467-44-1698

5）舗装構成/透水性
ペブルコートD(SE-K)・開粒タイプ　t= 5cm
再生砕石(RC-40)　t=15cm

6）製品規格　前田道路㈱　横浜合材工場　品質管理課
横浜市栄区上郷町1555
TEL 045-891-7121
FAX 045-891-7123


完成写真(H20.3)




平　面　図　　S=1/200

舗装工(透水性舗装)　L=39.3m
特殊舗装(開粒ﾀｲﾌﾟ t= 5cm)　A= 293.97m2
上層路盤(RC-40　t=15cm)　A= 95.65m2


排水工(卵型側溝)　L=77.4m
卵型側溝(250)　L=76.26m
卵型側溝(200)　L= 2.86m

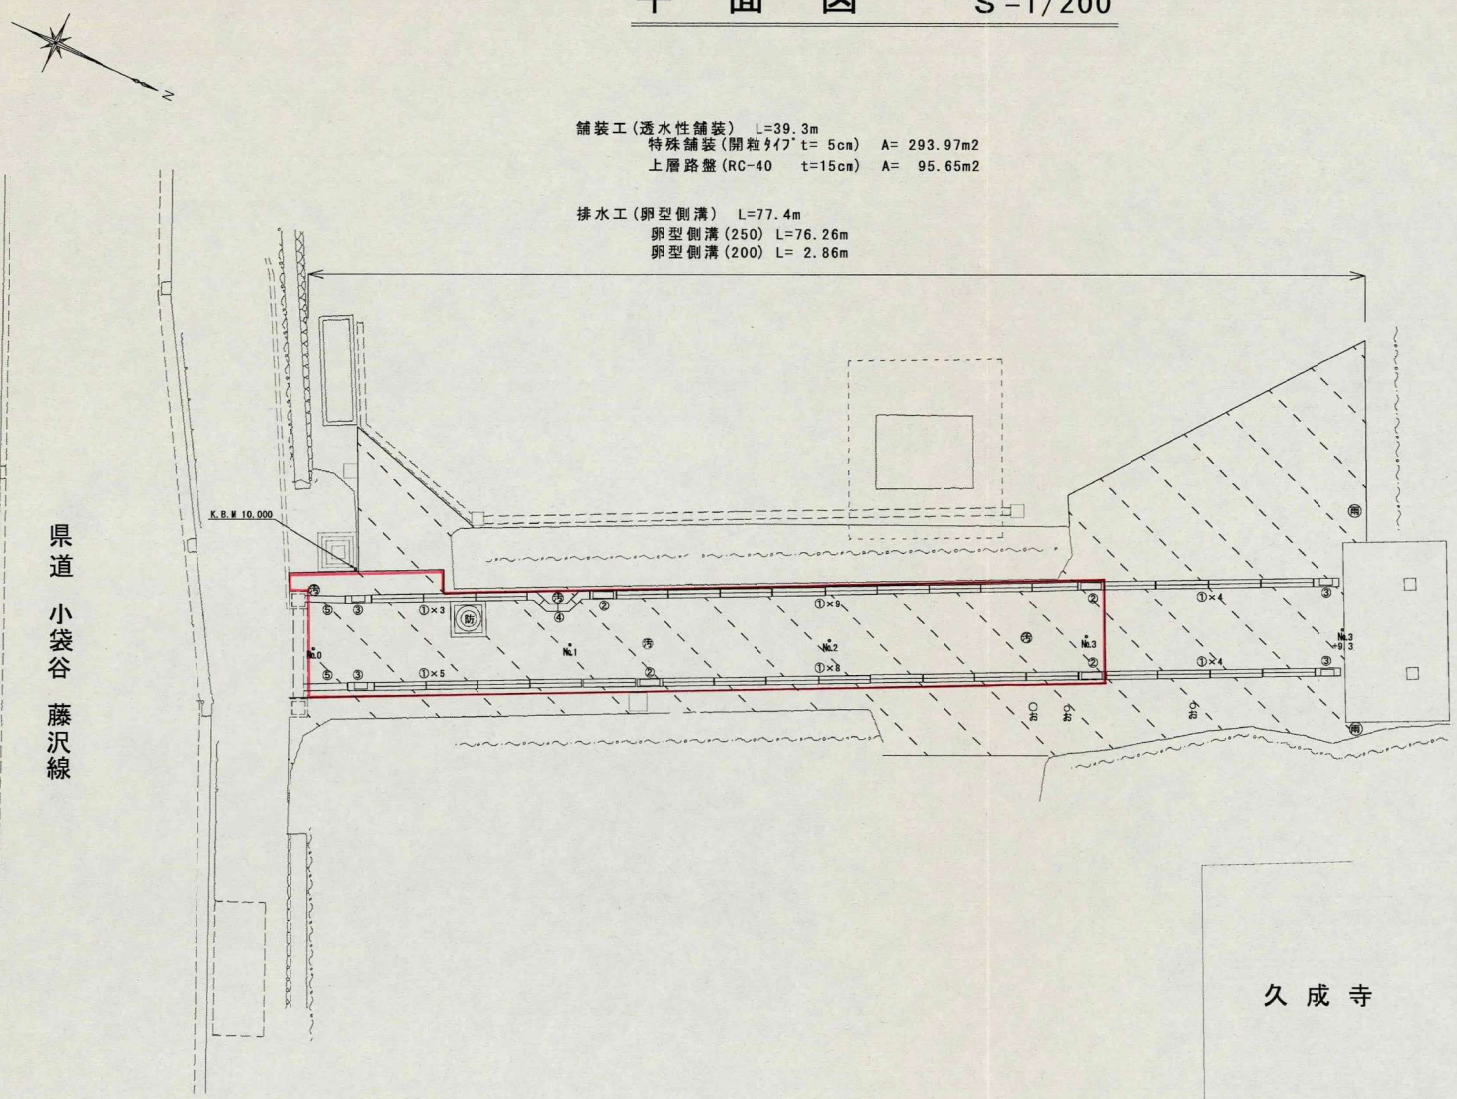

舗装構成図　S=1/ 5

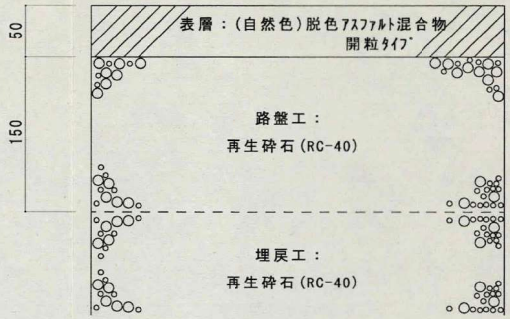

No.1+0.3～No.3+9.3
S= 1/50

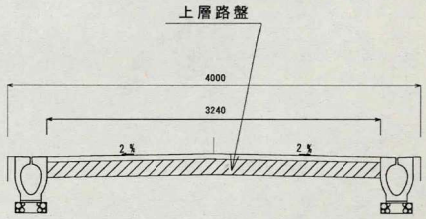

竣功図


工事名	平成19年度 道路維持修繕工事		
路線名	市道209-035号線[その他]外		
工事箇所	鎌倉市植木494番地　先外		
図面名	平面図	縮尺	図示
設計年月日	平成19年11月	図面番号	1／5

課長		課長補佐等		担当係長等		検図		担当	

鎌倉市役所　都市整備部　道路整備課


縦断図

V=1:100
H=1:200

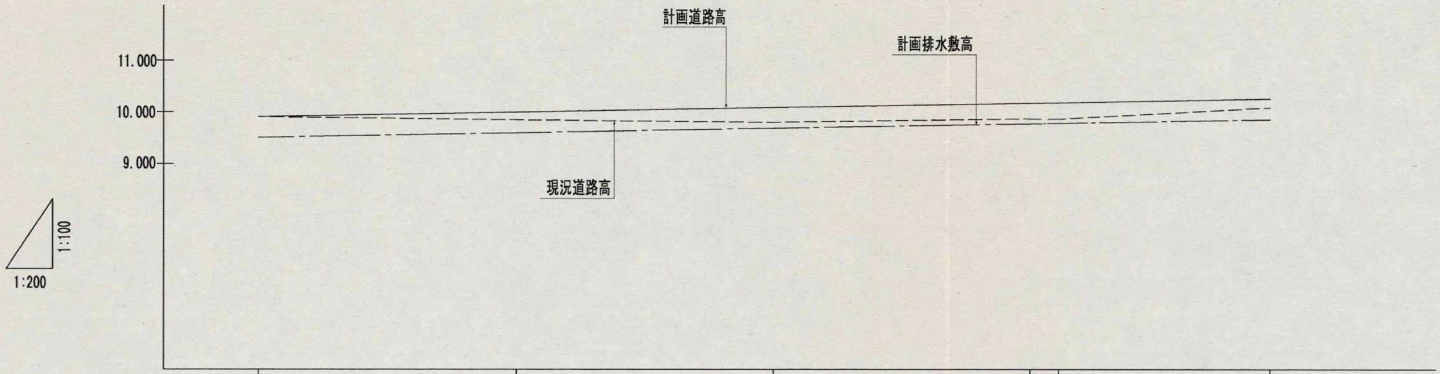

計画勾配	8.7‰					
計画道路高	9.909	9.996	10.083	10.170	10.180	10.252
計画排水敷高	9.509	9.604	9.699	9.794	9.805	9.884
現況道路高	9.909	9.846	9.812	9.861	9.859	10.082
追加距離	0.00	10.00	20.00	30.00	31.10	39.30
単距離	0.00	10.00	10.00	10.00	1.10	8.20
測点	No.0	No.1	No.2	No.3	+1.1	+9.3

計画排水敷高

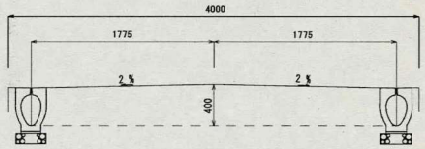

竣功図


工事名	平成19年度　道路維持修繕工事		
路線名	市道209-035号線[その他]外		
工事箇所	鎌倉市植木494番地　先		
図面名	縦　断　図	縮尺	図示
設計年月日	平成19年11月	図面番号	2／5

課長		課長補佐等		担当係長等		検図		担当	

鎌倉市役所 都市整備部 道路整備課


No.0

GH= 9.909
FH= 9.909

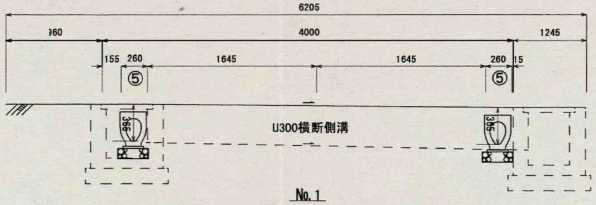


No.1

GH= 9.846
FH= 9.996

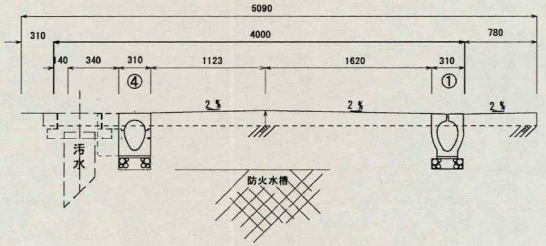


No.2

GH= 9.812
FH=10.083

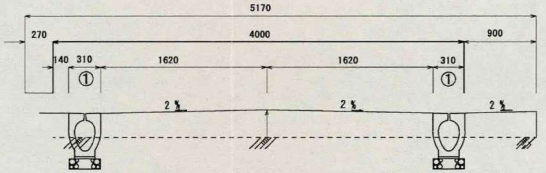


No.3+1.1

GH= 9.859
FH=10.180

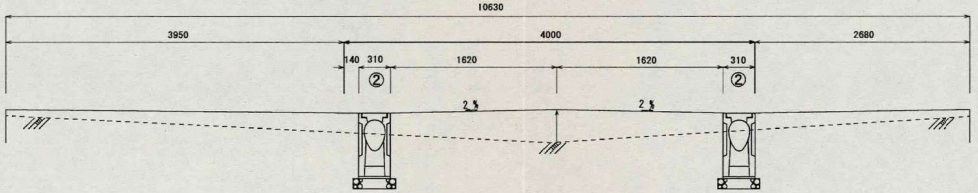

No.3+9.3

GH=10.082
FH=10.252

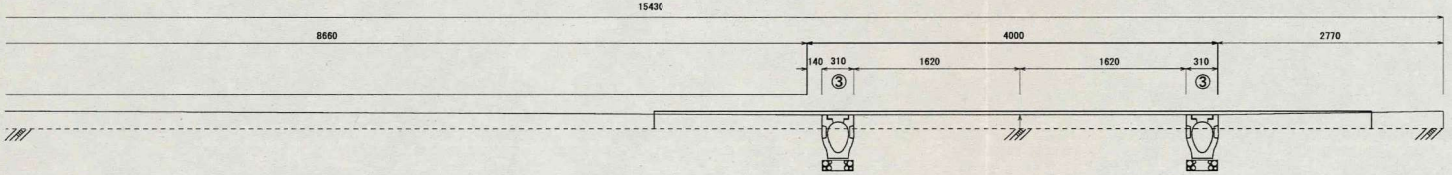


竣功図

工事名	平成19年度　道路維持修繕工事		
路線名	市道209-035号線[その他]外		
工事箇所	鎌倉市植木494番地　先外		
図面名	横断図	縮尺	1:50
設計年月日	平成19年11月	図面番号	3／5


課長		課長補佐等		担当係長等		検図		担当	

鎌倉市役所　都市整備部　道路整備課


②卵型側溝(250)用桝

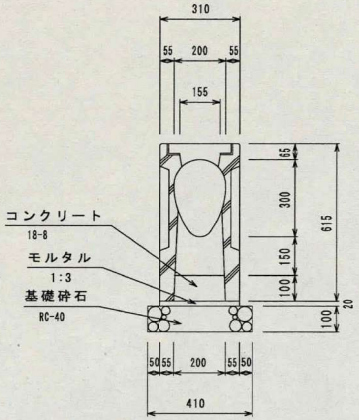


平面図

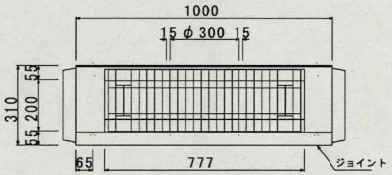


正面図

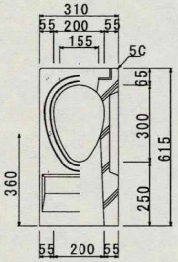


側面図

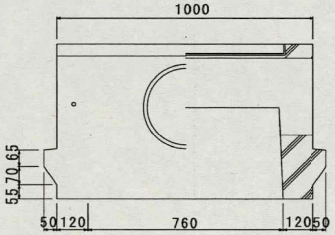


①卵型側溝(250)標準タイプ

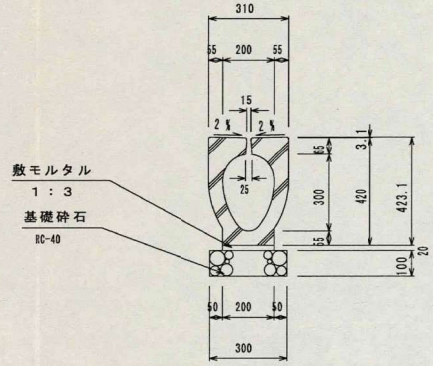


スリット詳細図

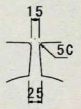


平面図

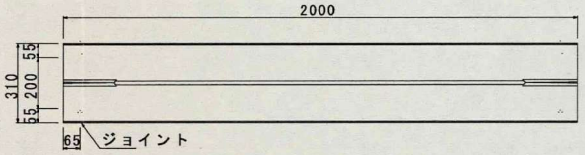

正面図

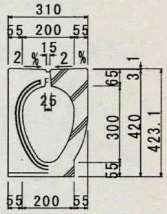

側面図

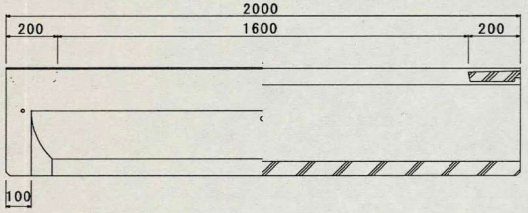

工事名	平成19年度 道路維持修繕工事		
路線名	市道209-035号線[その他]外		
工事箇所	鎌倉市植木494番地 先外		
図面名	構造図 (1)	縮尺	1:20
設計年月日	平成19年11月	図面番号	4／5


課長		課長補佐等		担当係長等		検図		担当	

鎌倉市役所 都市整備部 道路整備課


③卵型側溝(250)グレーチングタイプ

※基礎は①卵型側溝(150)標準タイプと同じ。


平面図

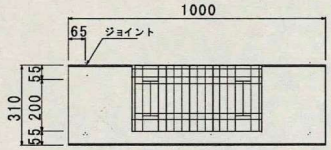

正面図

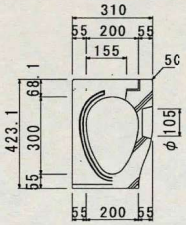


側面図

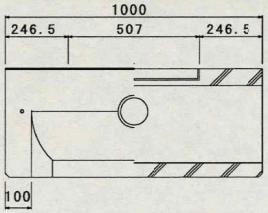


④卵型側溝(250)障害物用

※基礎は②卵型側溝(250)用桝と同じ。


平面図

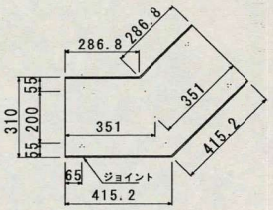


設置図

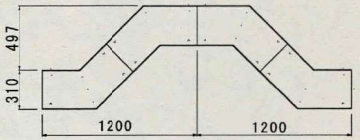

正面図

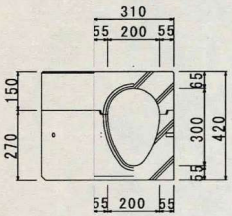


側面図

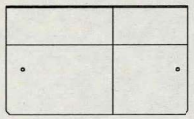


⑤卵型側溝(200)タイプ

※基礎は①卵型側溝(250)標準タイプと同じ。


平面図

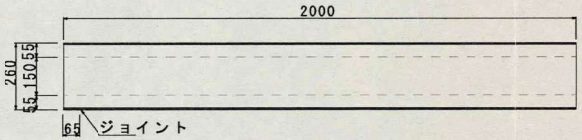

正面図

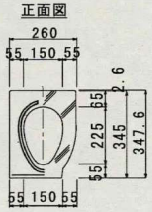

側面図

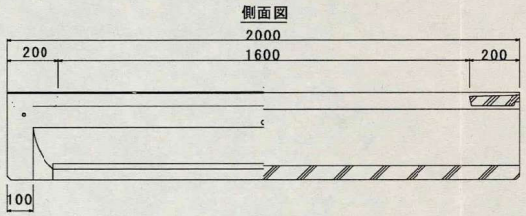

工事名	平成19年度 道路維持修繕工事						
路線名	市道209-035号線[その他]外						
工事箇所	鎌倉市植木494番地 先外						
図面名	構造図(2)	縮尺	1:20				
設計年月日	平成19年11月	図面番号	5／5				
課長		課長補佐等		担当係長等		検図		担当	
鎌倉市役所 都市整備部 道路整備課							