

平面図[3] S=1:300

凡例	
存　在	
廃　工	
変　更	
追　加	

注1]視覚障害者誘導用ﾌﾞﾛｯｸの設置位置については、監督職員と協議すること。
注2]区画線は現況復旧とする。ただし、規格の変更が必要な場合は、監督職員と協議すること。
注3]水性ｱｸﾘﾙｴﾎﾞｷｼ樹脂の色彩については監督職員と協議すること。

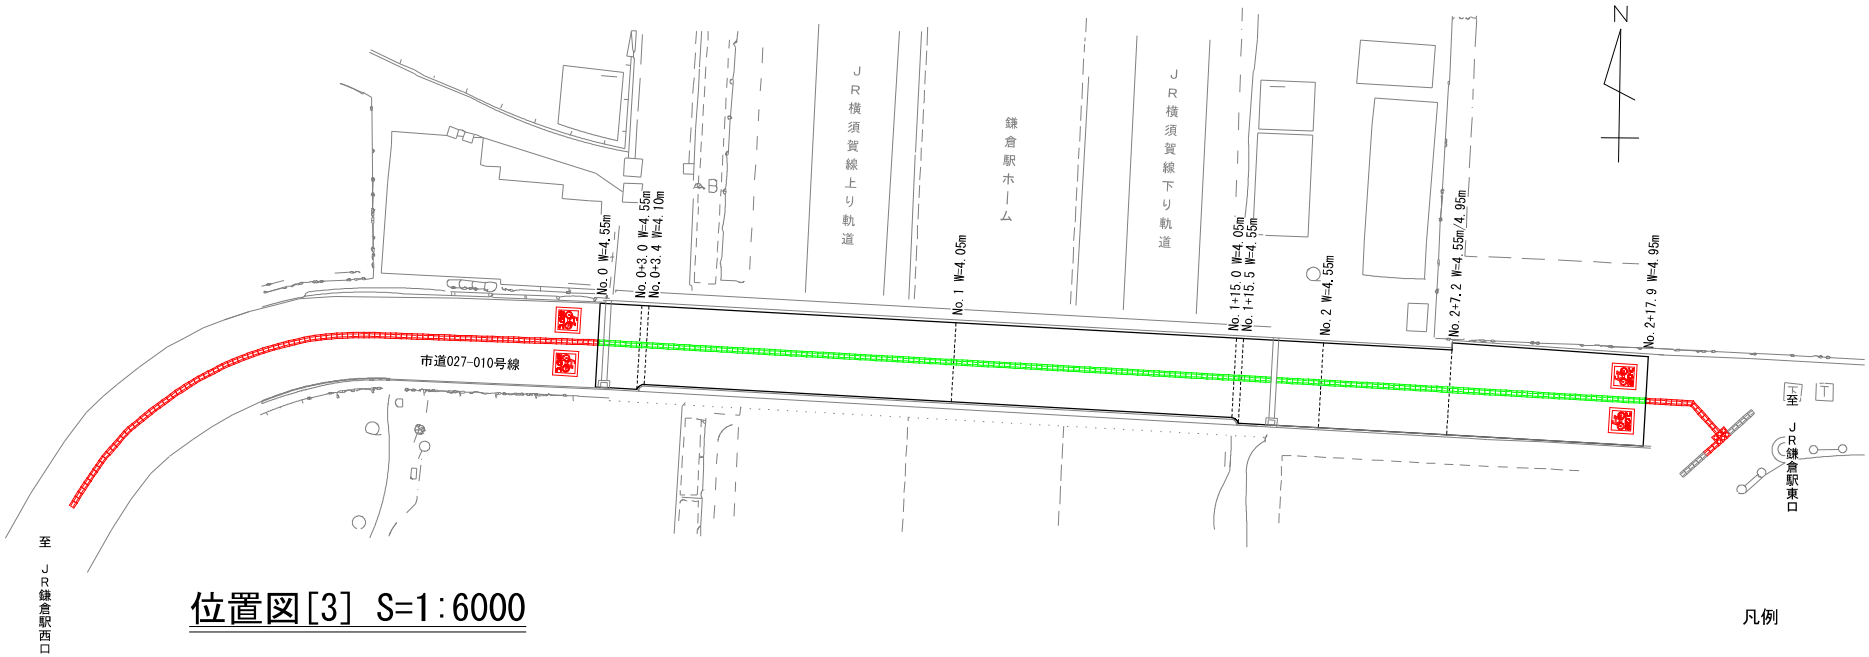

位置図[3] S=1:6000

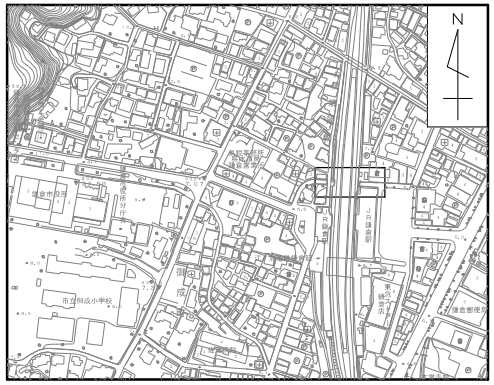

凡例

：舗装版打換⑤　：点字ﾌﾞﾛｯｸ

：線状ﾌﾞﾛｯｸ

工事概要

ｱｽﾌｧﾙﾄ舗装[車道部] L= 88.4m W=5.90～6.05m　A=580.1(581.8)㎡
ｱｽﾌｧﾙﾄ舗装[歩道部] L=147.3m W=1.38(1.50)～4.95m A=478.0(482.1)㎡

舗装工[歩道部]
　舗装版打換⑤ L=57.9m W=4.05～4.95m A=249.2(249.6)㎡
　　表層：再生細粒度ｱｽﾌｧﾙﾄ[13] t=4.8cm
　水性ｱｸﾘﾙｴﾎﾞｷｼ樹脂 A=249.2(249.6)㎡
付帯工
　視覚障害者誘導用ﾌﾞﾛｯｸ② A=18.7(18.2)㎡


年　度	令和7年度	工 事 名	道路維持修繕工事
路 線 名	市道027-000号線　外		
工事箇所	鎌倉市御成町11番　先		
図 面 名	平面図[3]・位置図[3]	縮　尺	図示
設計年月日	令和8年[2026年]1月 (令和7年[2025年]9月)	図面番号	3 ／ 6

課長		課長代理等		課長補佐等		担当係長等		検図		担当	


鎌倉市　都市整備部　道路課

舗装構成図[2]

舗装版打換④[点字部]

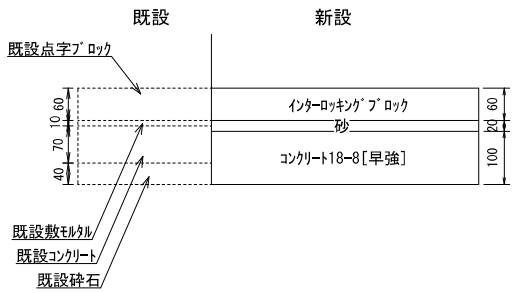


舗装版打換⑤

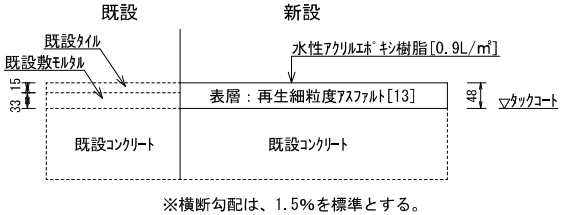


※横断勾配は、1.5%を標準とする。

舗装版打換④

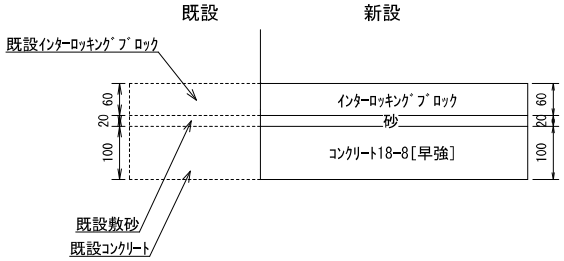

舗装版打換⑤[点字部]

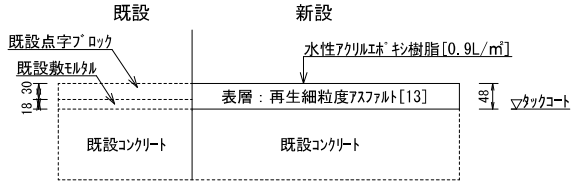

年度	令和7年度	工事名	道路維持修繕工事
路線名	市道027-000号線　外		
工事箇所	鎌倉市御成町11番　先		
図面名	舗装構成図[2]	縮尺	1:10
設計年月日	令和7年[2025年]9月	図面番号	5 ／ 6

課長		課長代理等		課長補佐等		担当係長等		検図		担当	

鎌倉市　都市整備部　道路課