
案内図（No.41）



縮尺　1：2500

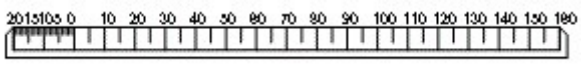

平成19年度　道路新設改良工事（市道001-000号線）　S=1/500

現場打甲蓋工（300用）L＝100.0m　グレーチング蓋据付工（300用）　32枚


路側線復旧工　白色（溶融式）　実線 W=15cm L128m

ロールドアスファルト舗装工（密粒度改質Ⅱ型）t=5cm　L=132.6m、A＝574㎡
薄層カラー舗装工(緑色：マンセル値2.5G4/4)　L=128.6m、A＝125㎡

路面切削工　L=89.4m、A=385㎡

交差点マーク復旧工　白色（溶融式）
実線 W=30cm L=3m×3ヶ所=9m

薄層カラー舗装工（赤褐色：マンセル値10R3.5/5）L=20m A=80㎡
減速マーク　白色（高視認性 非リブ式）
破線 W=20cm L=10m×2(両側)=20m

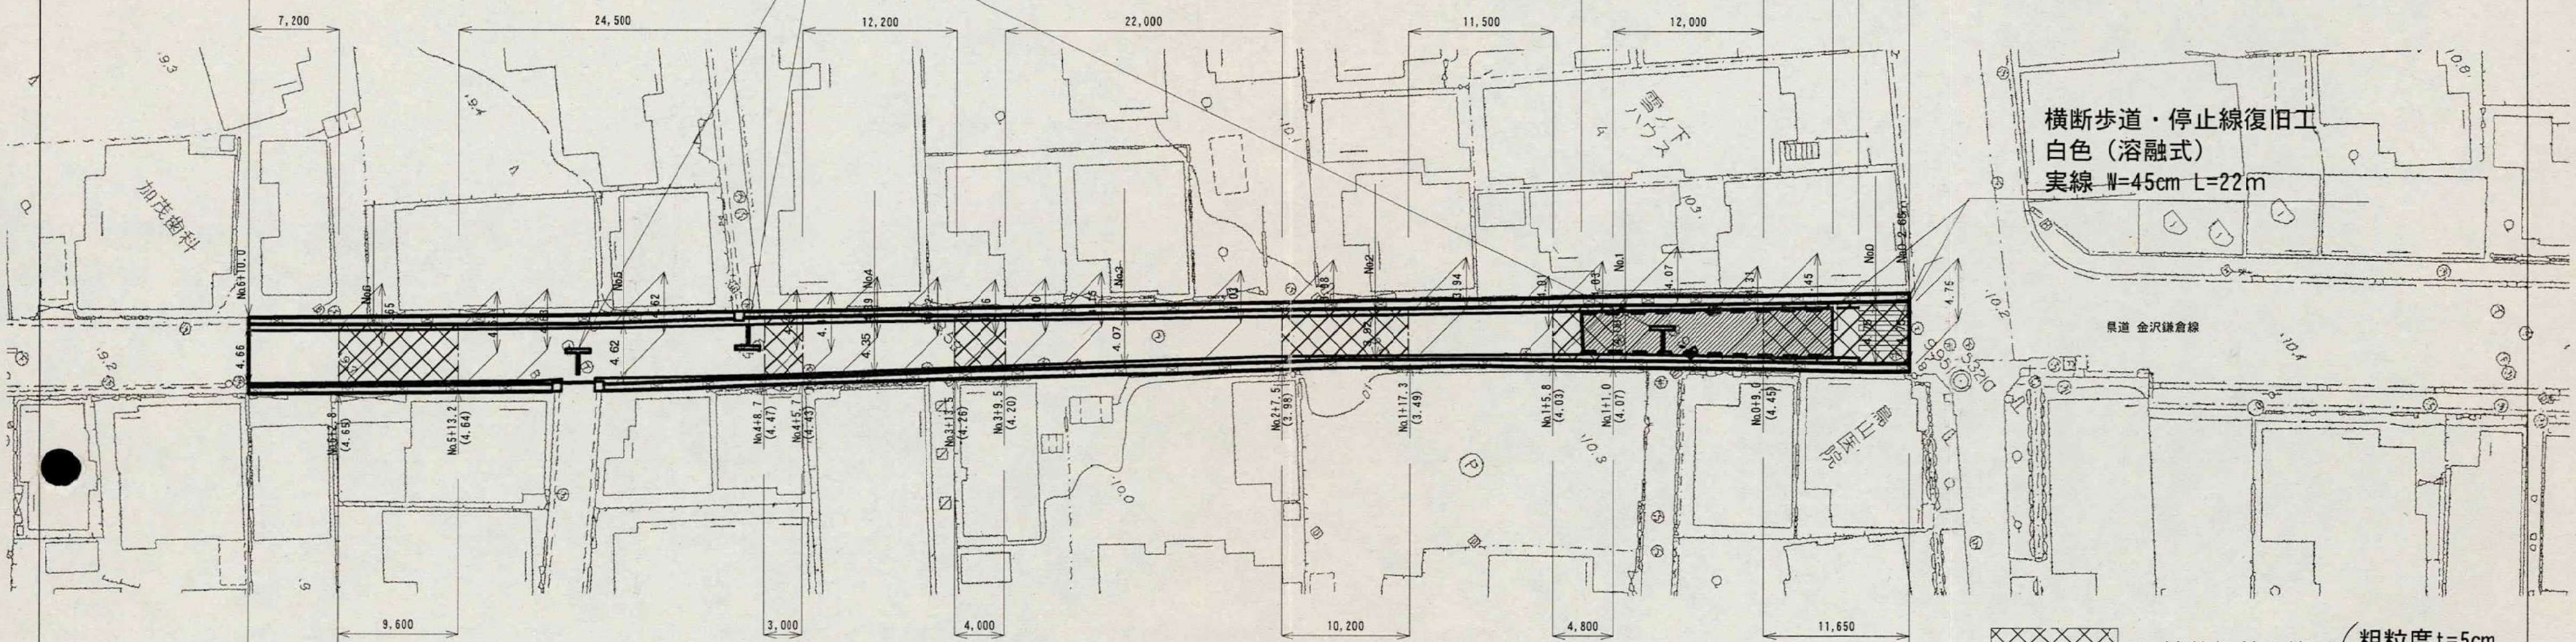

アスファルト舗装工（粗粒度、t＝5cm）不陸整正（RM-40、t＝3cm）L=43.2m、A=188㎡

薄層カラー舗装工(緑色：マンセル値2.5G4/4) L=126.4m、A＝82㎡


現場打甲蓋工（300用）　L＝97.0m　グレーチング蓋据付工（300用）　32枚
路側線復旧工　白色・黄色（溶融式）　実線 W=15cm L=130m（うち黄色3.6m）

 ･･･舗装打替え範囲（粗粒度t=5cm　不陸整正t=3cm）


工事名	平成19年度　道路新設改良工事		
路線名	市道001-000号線〔1級〕		
工事箇所	鎌倉市　雪ノ下一丁目１４番　先		
図面名	平面図	縮尺	1/500
設計年月日	平成19年10月	図面番号	1／2
課長	課長補佐等	担当係長等	検図 / 担当
鎌倉市役所　都市整備部　道路整備課			

構　造　図


U型側溝用集水桝上部工（400×400×600）

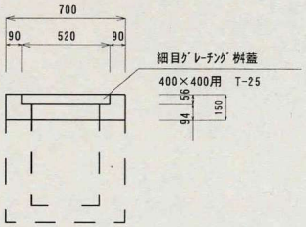

ｸﾞﾚｰﾁﾝｸﾞ蓋据付工（U-300用）

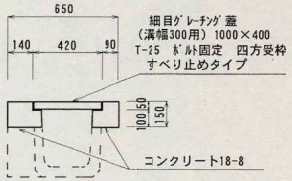


現場打甲蓋工（U-300用）

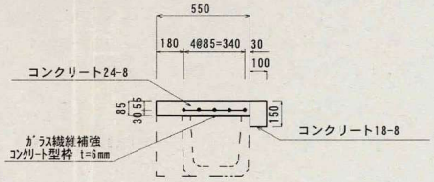



白線工詳細図（減速マーク）


S=1/50

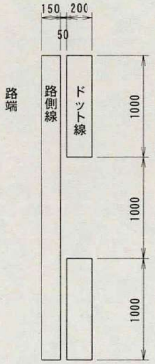

舗装構成図　S=1/10

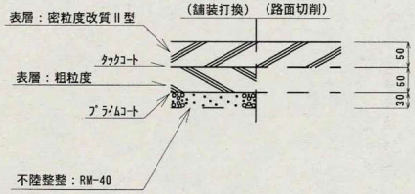

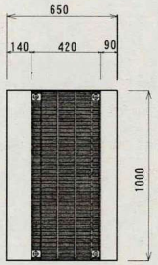


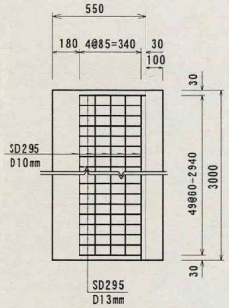

現場打甲蓋工割振図（U-300用）S=1/60



標準横断図

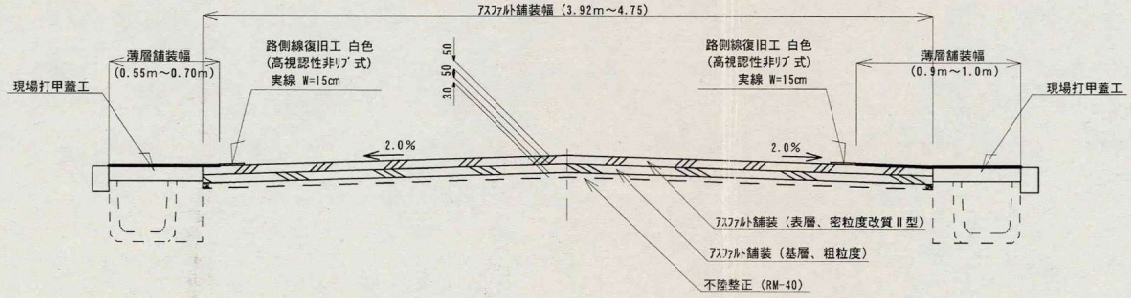

工事名	平成19年度　道路新設改良工事		
路線名	市道001-000号線（1級）		
工事箇所	鎌倉市雪ノ下一丁目14番　先		
図面名	構　造　図	縮尺	1／30
設計年月日	平成19年10月	図面番号	2／2

課長		課長補佐等		担当係長等		検図		担当	

鎌倉市役所　都市整備部　道路整備課