
案内図（No.42）

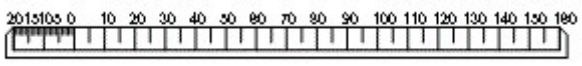


縮尺　1：2500



平成20年度　道路新設改良工事（市道001-000号線）

平面図（S=1/500）

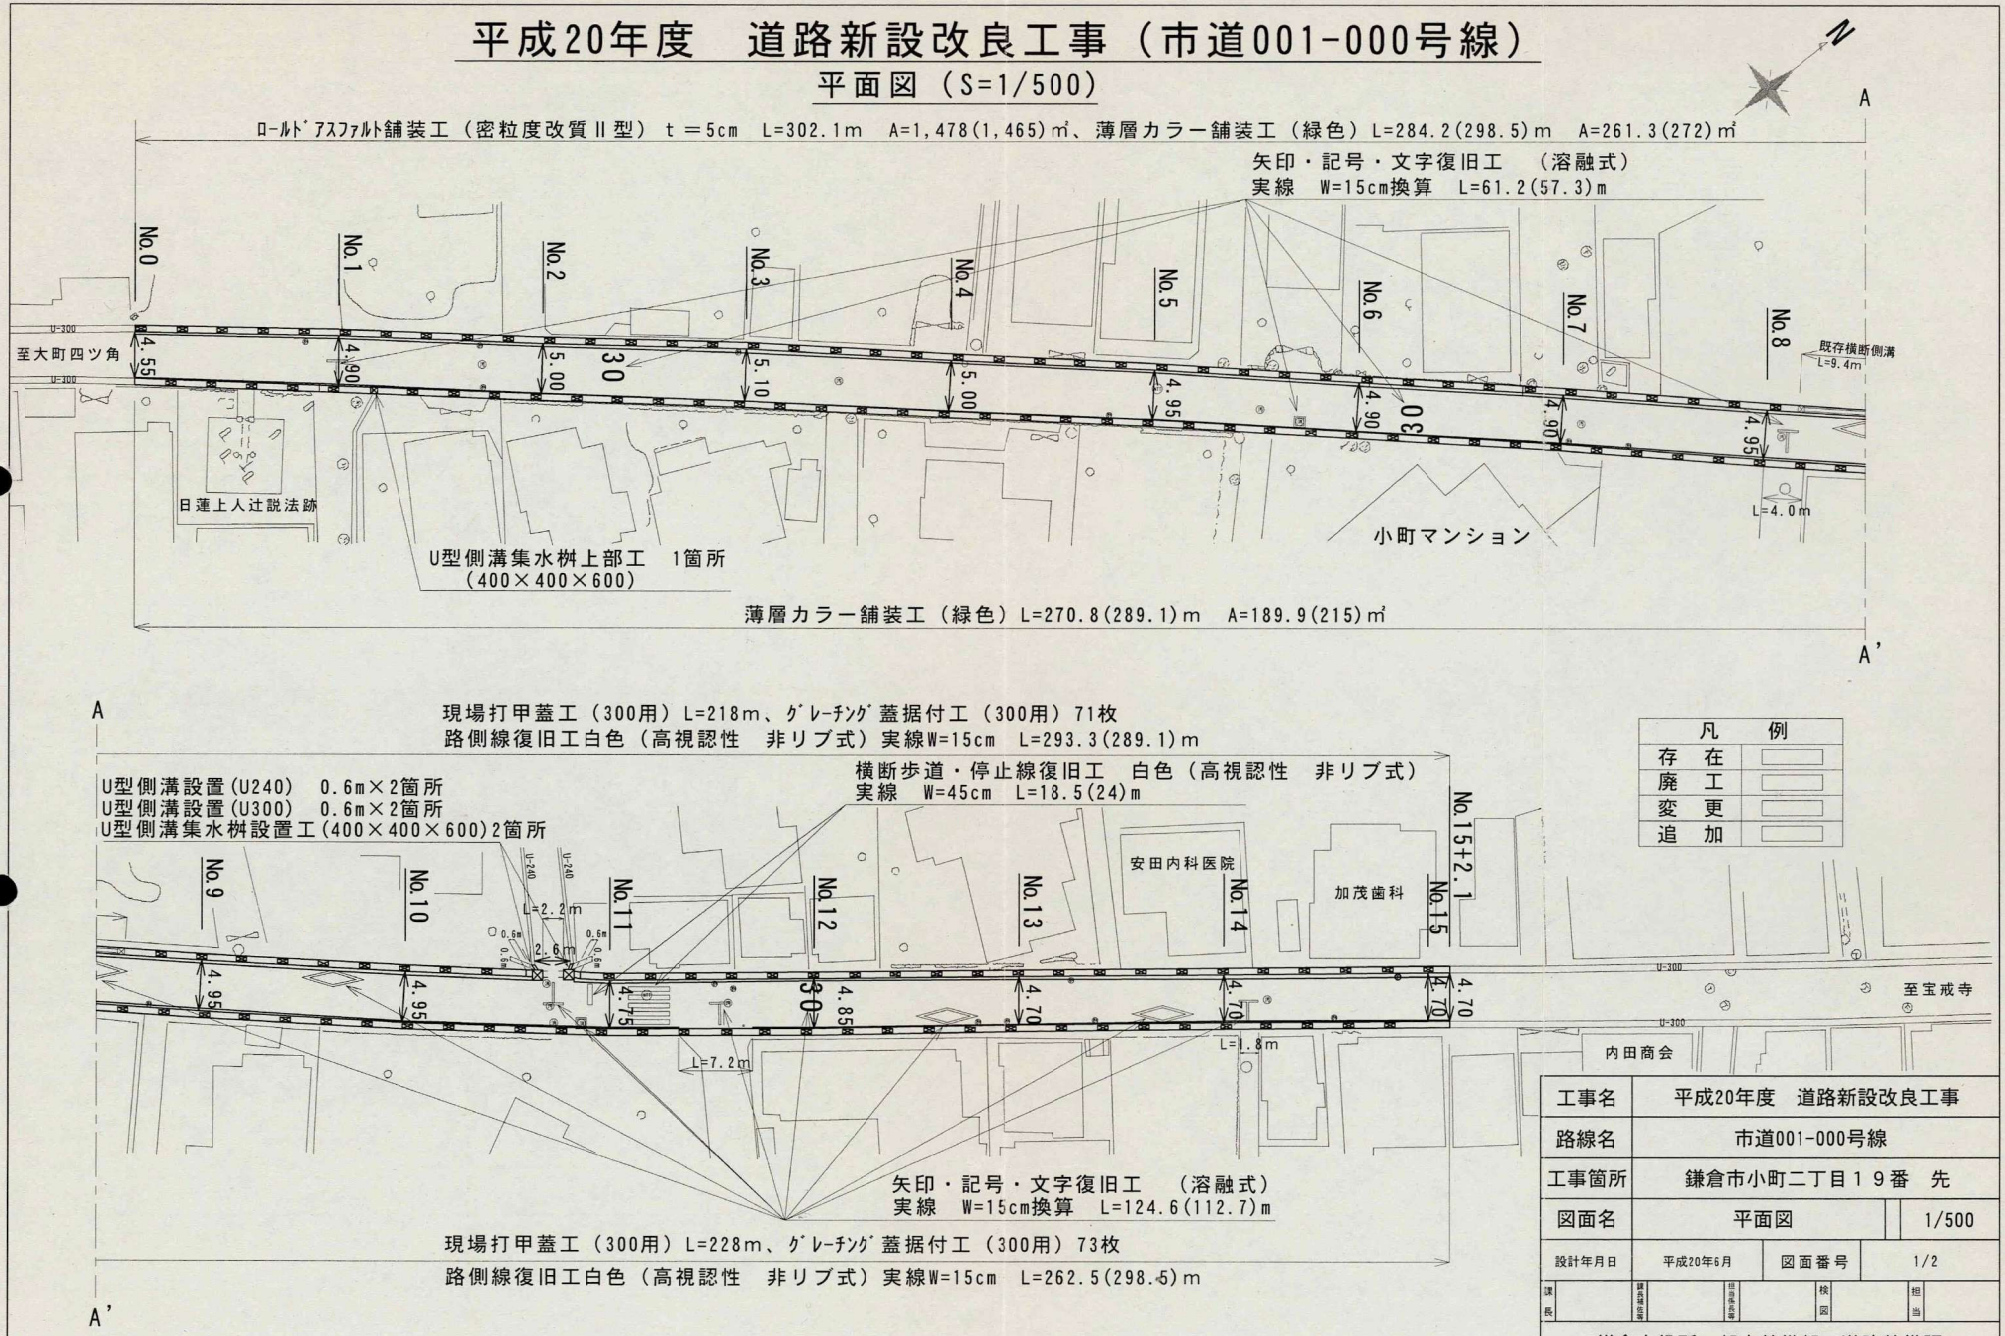

凡　例	
存　在	
廃　工	
変　更	
追　加	


工事名	平成20年度　道路新設改良工事		
路線名	市道001-000号線		
工事箇所	鎌倉市小町二丁目１９番　先		
図面名	平面図		1/500
設計年月日	平成20年6月	図面番号	1/2

課長	課長補佐	担当者名	検図	担当


鎌倉市役所　都市整備部　道路整備課


構　造　図


ｸﾞﾚｰﾁﾝｸﾞ蓋据付工 (U-300用)

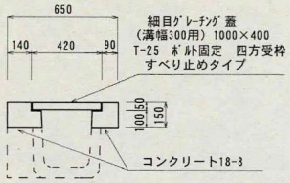


現場打甲蓋工(U-300用)

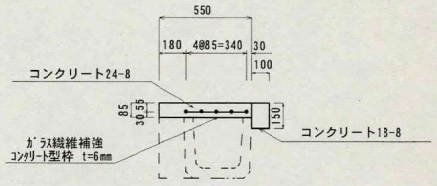

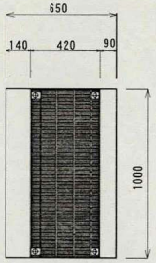


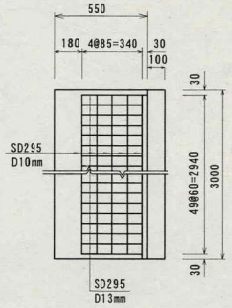


U型側溝用集水桝上部工 (400×400×600)

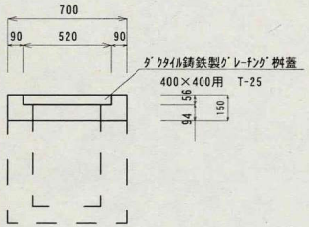

U型側溝用集水桝構造図 (600×600×900)

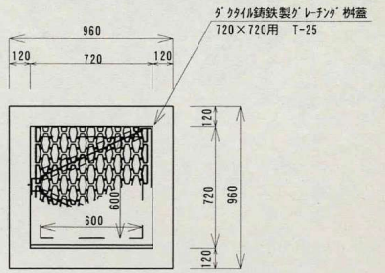


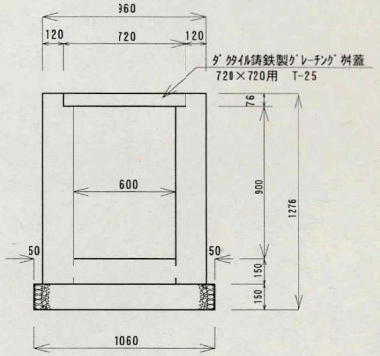


舗装構成図 S=1/10



現場打甲蓋工割振図 (U-300用) S=1/60

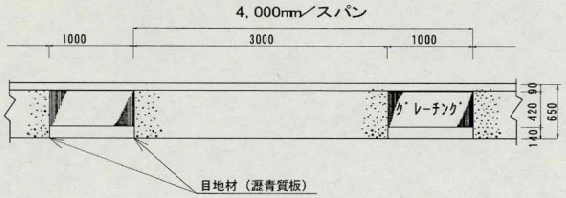

標準横断図

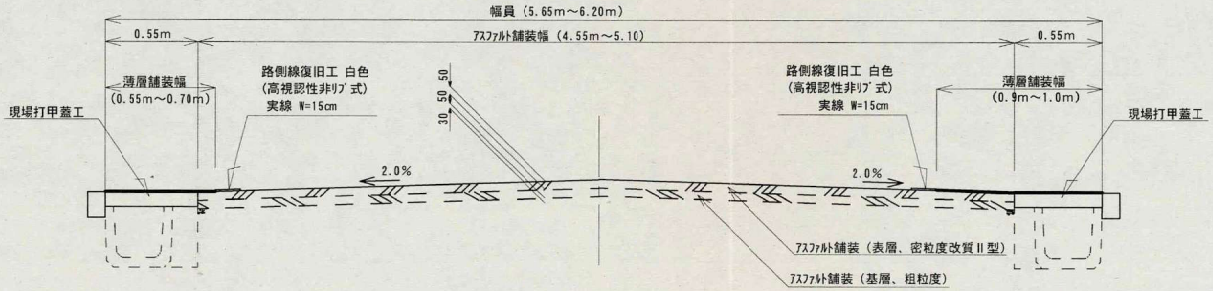

工事名	平成20年度　道路新設改良工事		
路線名	市道001-000号線		
工事箇所	鎌倉市小町二丁目１９番　先		
図面名	構　造　図	縮尺	1／30
設計年月日	平成20年　6月	図面番号	2／2

課長		課長補佐等		担当係長等		検図		担当	

鎌倉市役所　都市整備部　道路整備課