

案内図

1/3500

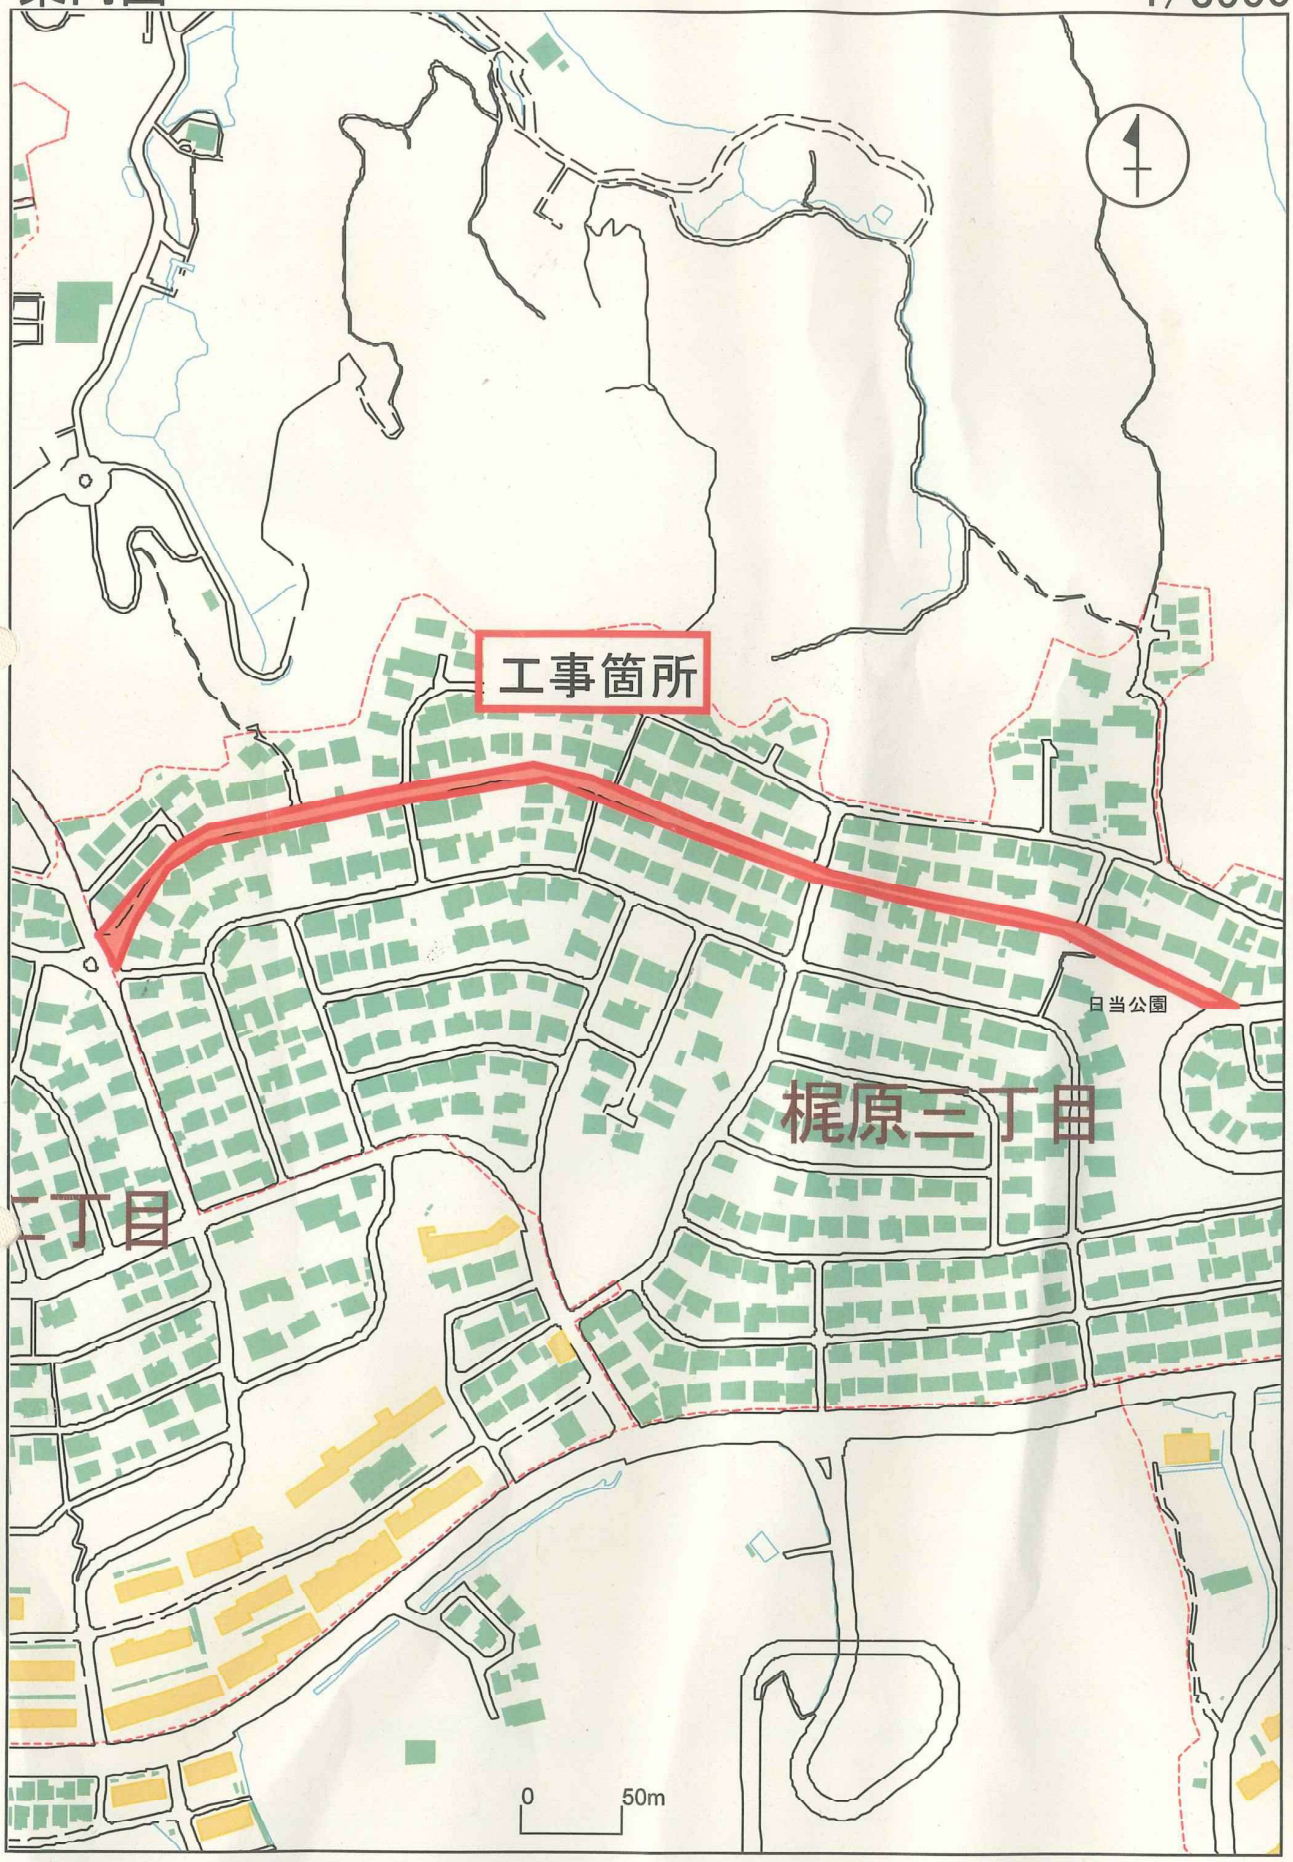

梶原三丁目27番　先

平　面　図　　S=1/600

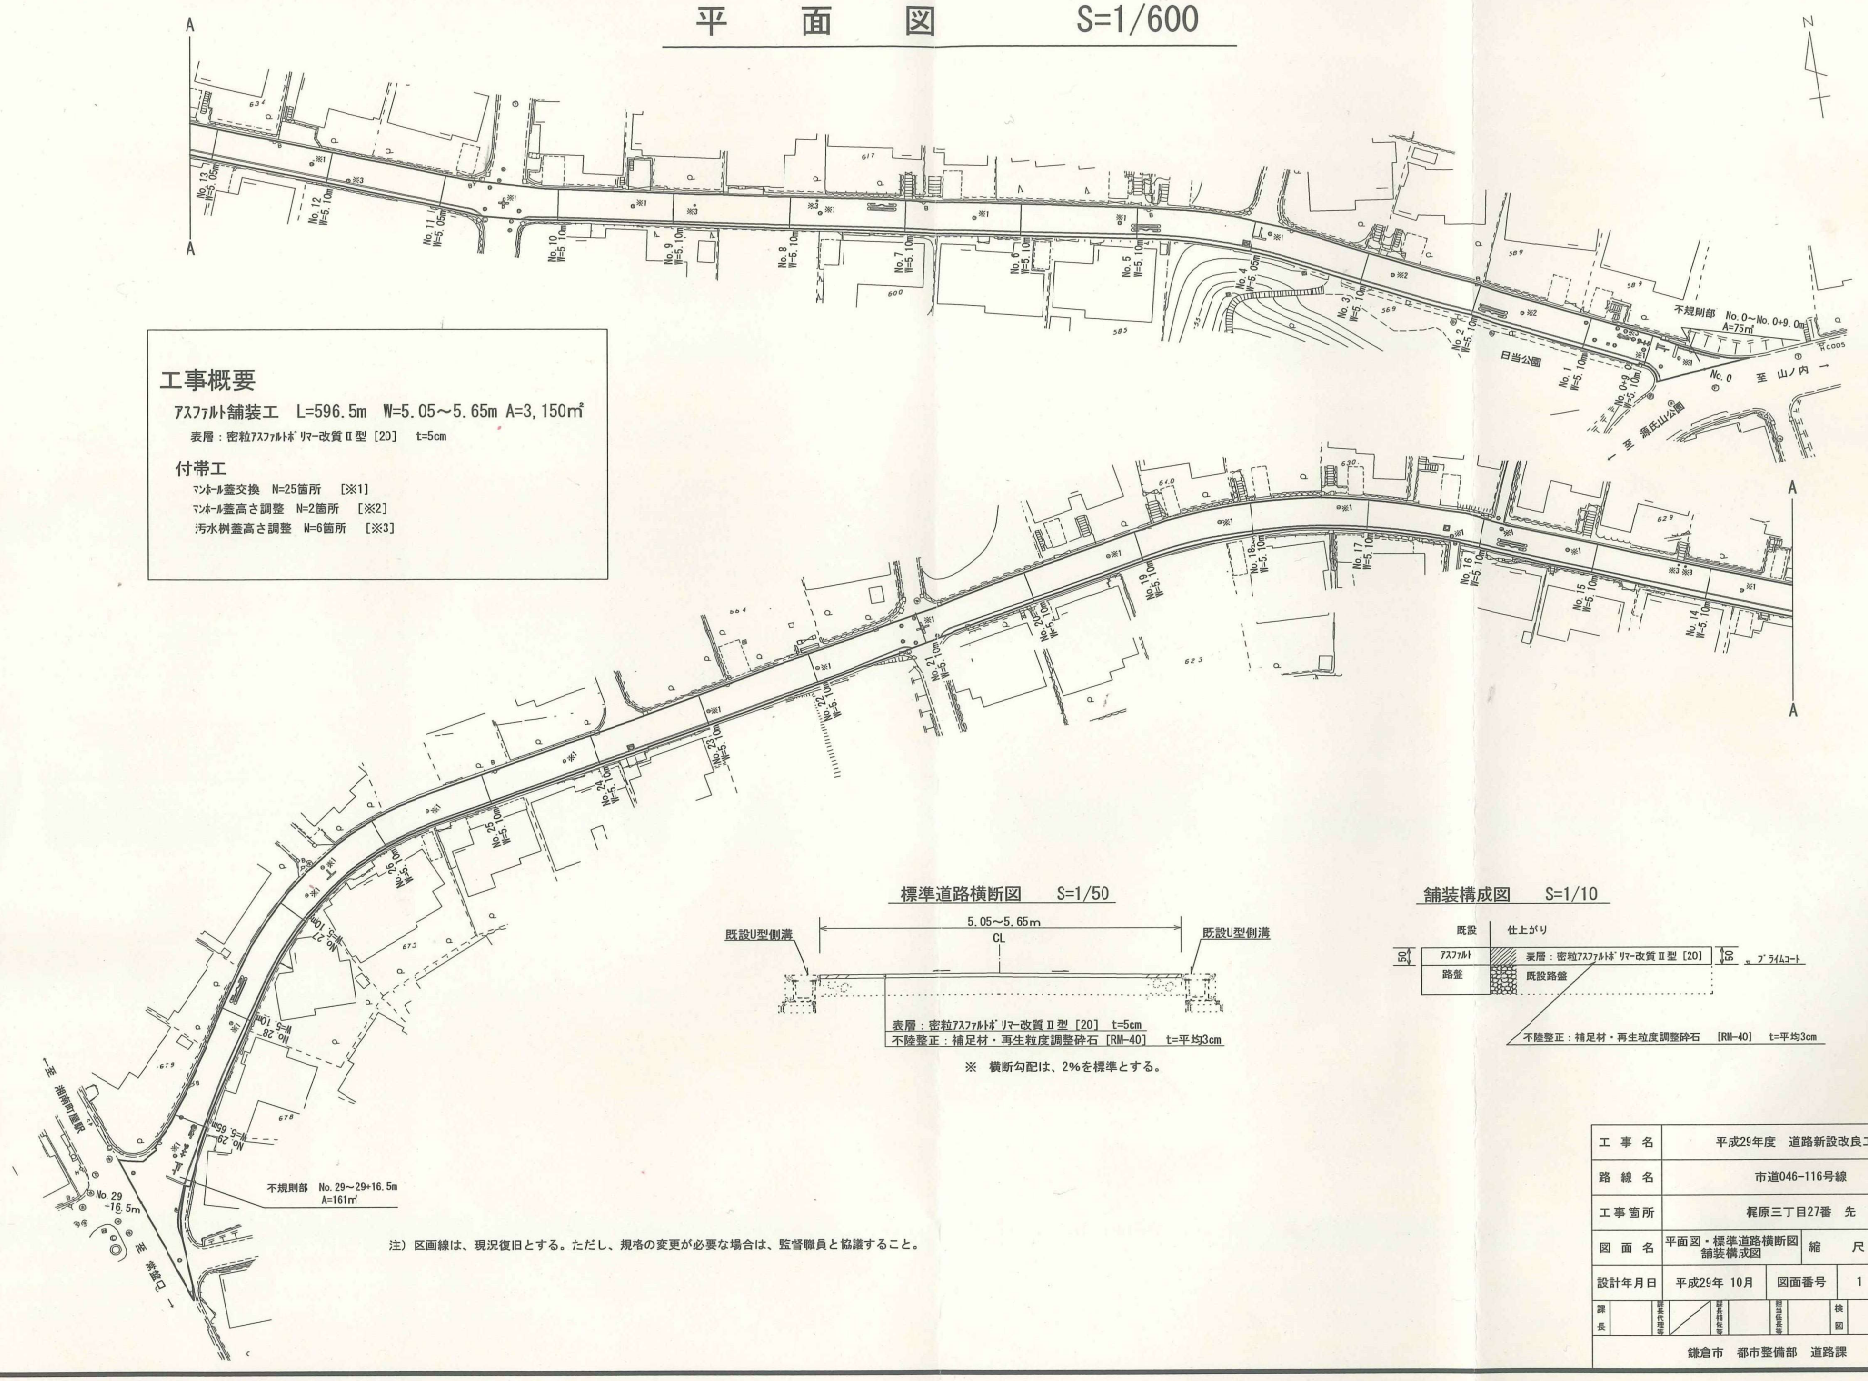

工事概要

アスファルト舗装工　L=596.5m　W=5.05～5.65m　A=3,150㎡

表層：密粒アスファルトポリマー改質Ⅱ型［20］　t=5cm

付帯工

マンホール蓋交換　N=25箇所　［※1］

マンホール蓋高さ調整　N=2箇所　［※2］

汚水桝蓋高さ調整　N=6箇所　［※3］

標準道路横断図　S=1/50

※　横断勾配は、2%を標準とする。

舗装構成図　S=1/10

注）区画線は、現況復旧とする。ただし、規格の変更が必要な場合は、監督職員と協議すること。

工事名	平成25年度　道路新設改良工事				
路線名	市道046-116号線				
工事箇所	梶原三丁目27番　先				
図面名	平面図・標準道路横断図 舗装構成図	縮尺	図示		
設計年月日	平成25年 10月	図面番号	1 ／ 1		
課長	課長代理	課長補佐	係長	検図	担当
鎌倉市　都市整備部　道路課					