
案内図（No.7）

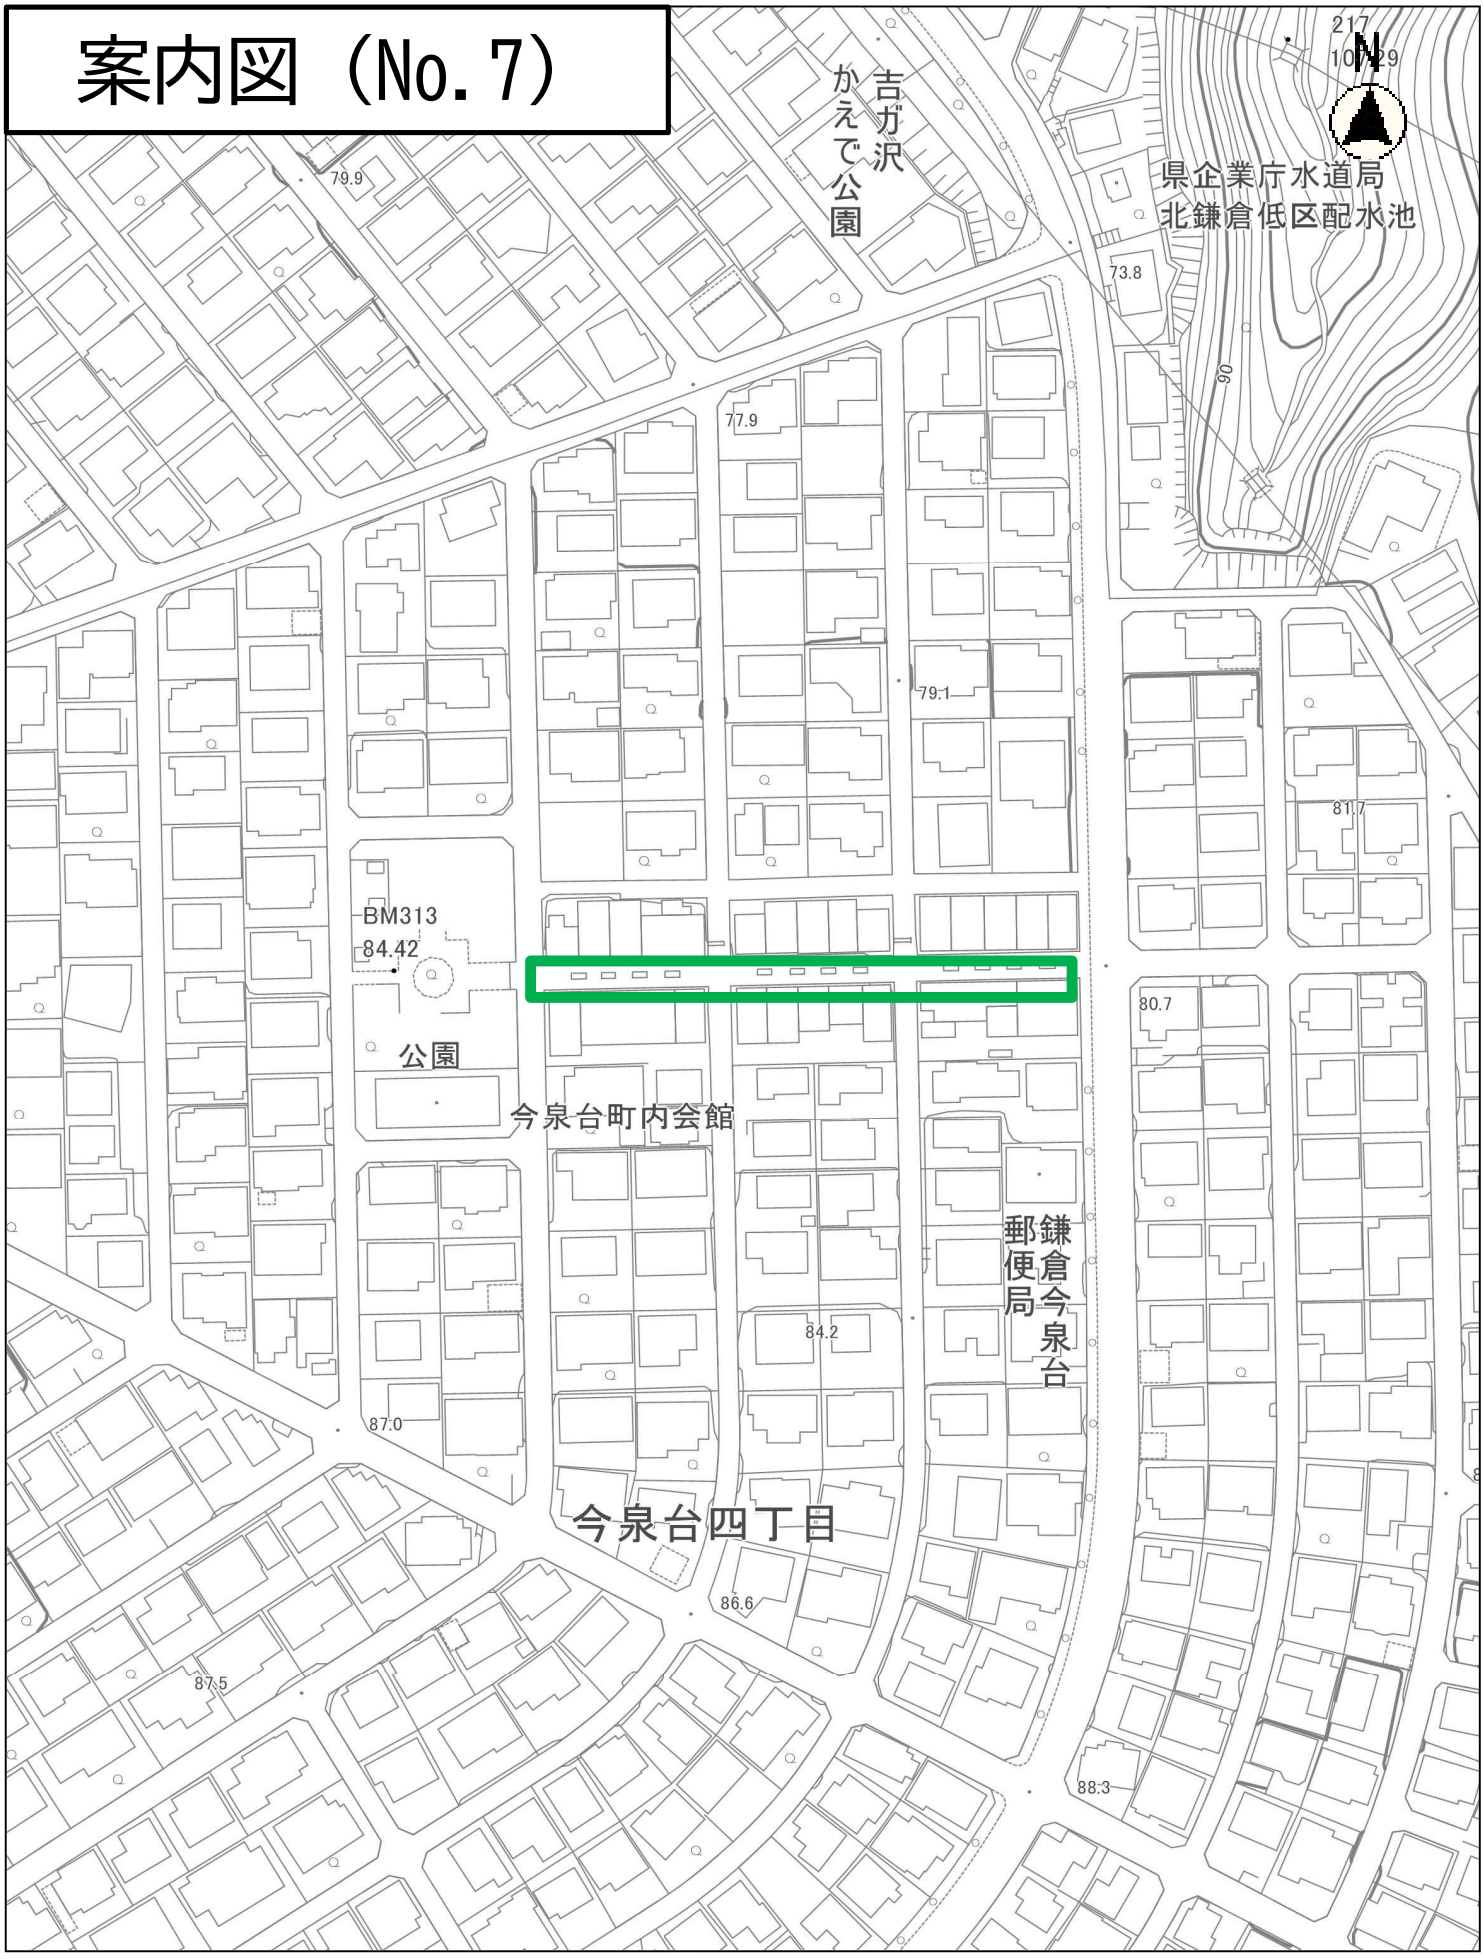

縮尺　1：1500

10 5 0 10 20 30 40 50 60 70 80


工　事　名　　平成５年度　道路改良工事
工事箇所　　鎌倉市今泉台四丁目（北鎌倉台商店会）
工事期間　　平成 5年12月16日　～　平成 6年 3月30日
請負業者　　（有）創久建設　☎ (47)0905
代理人 [redacted]

インターロッキングブロック舗装
Ａ＝４６９㎡

（メーカー）　エスビック（株）　担当者 [redacted]
☎ 03(3984)2696
福祉対策舗装用インターロッキングブロック
桜みかげ　200X100X80
白みかげ　100X100X80
ハイサクラゼット

（メーカー）　アサノＰＣ工業（株）
☎ 03(3350)0681
Ｕ型側溝蓋（２４０用）　330X600X40
洗い出し仕上げ 白みかげ
地先境界ブロック Ｅ　100X100X600（地先使用）
洗い出し仕上げ 白みかげ
地先境界ブロック Ｃ　150X150X600（植栽使用）
洗い出し仕上げ 白みかげ

新発売

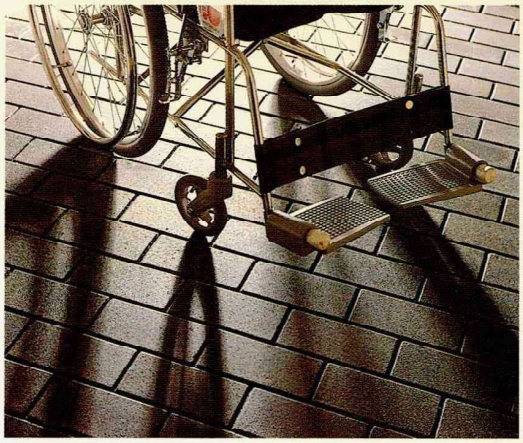

人にやさしさ、街にあたたかさ。

SBIC


福祉対策舗装用
インターロッキングブロック

2001景観を創造する


SBIC エスビック株式会社

目地幅が小さく車イスでも安心です。

■ 福祉対策舗装用インターロッキングブロック（細目地）

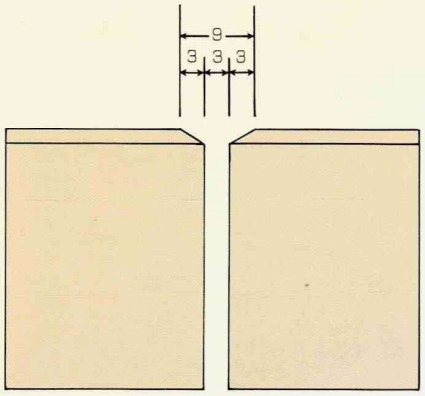

■ 従来のインターロッキングブロック（普通目地）

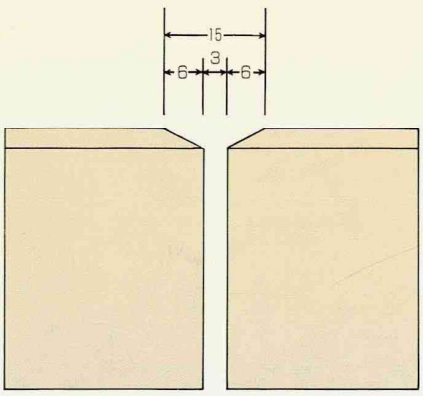

■ 福祉対策舗装／目地幅を極限まで縮小。歩きやすく車イスでの通行もスムースです。

■ 優れた表現力／色の組合せやレイアウトによって、さまざまな表現が可能です。



■ 幅広い用途／住宅やビルのアプローチ、歩道・公園・広場等にいたるまで、幅広い用途が可能です。

■ 容易なメンテナンス／抜き替えるだけで、簡単にメンテナンスできます。

■ 短い工期／短期間で施工できるのは、インターロッキングブロックの特徴です。




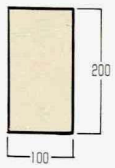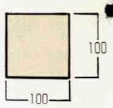


名　称	ストレート			
型　式	基本型 N		基本1/2型 S	
形状及び割付寸法（mm）				
厚　み h（mm）	80	60	80	60
重　量（kg/個）	3.7	2.8	1.9	1.4
使用量（個/m²）	50		100	

Color Variation

オリジナルカラー

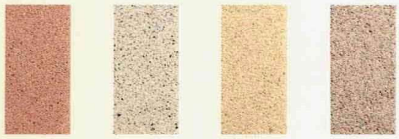


桜みかげ　白みかげ　アイボリーホワイト　ハイサクラ

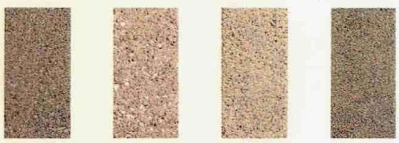

ソフトグレー　ハイサクラゼット　アイボリーラムダ　モスグレー

スタンダードカラー

ブラウンシリーズ

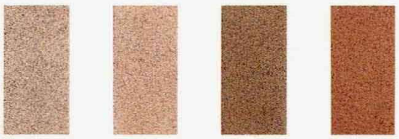


B－1　B－2　B－3　B－4

グレーシリーズ




G－1　G－2　G－3　G－4

ブリックシリーズ

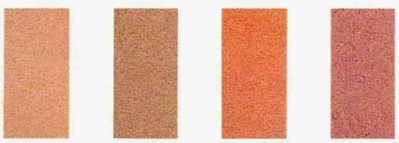

R－1　R－2　R－3　R－4

バイオレットシリーズ

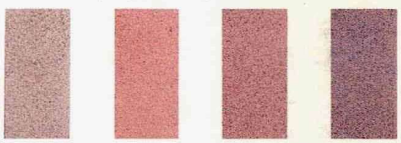

V－1　V－2　V－3　V－4

2001景観を創造する

SBIC エスビック株式会社

本　　社	群馬県群馬郡箕郷町上芝105番地	電話0273(71)2321代	FAX0273(71)5724
東京支店	東京都豊島区南大塚3丁目39番2号	電話03(3984)2696代	FAX03(3987)5328
練馬営業所	東京都練馬区谷原5丁目13番40号	電話03(3995)8511代	FAX03(3995)8682
神奈川営業所	神奈川県横浜市緑区藤ヶ丘1丁目39番5号	電話045(972)8811代	FAX045(972)8814
千葉営業所	千葉県四街道市八日直鳩台546	電話043(421)2628代	FAX043(423)0480
東埼玉営業所	埼玉県岩槻市釣上新田道下328番地	電話048(798)6011代	FAX048(798)5741
川越営業所	埼玉県川越市豊田新田字中道30番地	電話0492(44)5911代	FAX0492(43)5645
北埼玉営業所	埼玉県北埼玉郡騎西町鴻茎412番地	電話0480(73)5315代	FAX0480(73)5201
本社営業所	群馬県群馬郡箕郷町上芝105番地	電話0273(71)2321代	FAX0273(71)5724
高崎営業所	群馬県高崎市島野町090の4番地	電話0273(62)8423代	FAX0273(62)8427
太田営業所	群馬県太田市西新町294の1番地	電話0276(31)9388代	FAX0276(31)9335
つくば営業所	茨城県結城郡石下町杉山1111	電話0297(42)8887代	FAX0297(42)8885
仙台営業所	宮城県名取市高館熊野堂字岩口下90-5	電話022(386)1552代	FAX022(386)1556
栃木営業所	栃木県河内郡上三川町上三川3058	電話0285(56)8800代	FAX0285(56)8809
高崎綿貫営業所	群馬県高崎市綿貫町1742－92	電話0273(46)8622代	FAX0273(46)6868


特約販売店

東洋ロザイ株式会社

本　社	〒210	神奈川県川崎市川崎区大川町12-1	TEL.044(333)8444代 FAX.044(333)8445
仙台支店	〒989-07	宮城県刈田郡蔵王町宮字一本松西62-1	TEL.0224(32)3011代 FAX.0224(32)3004
埼玉営業所	〒355-04	埼玉県比企郡都幾川村瀬戸188-20	TEL.0493(65)4330代 FAX.0493(65)4331


'93. 10.　5,000（A）

平面図 S=1/300

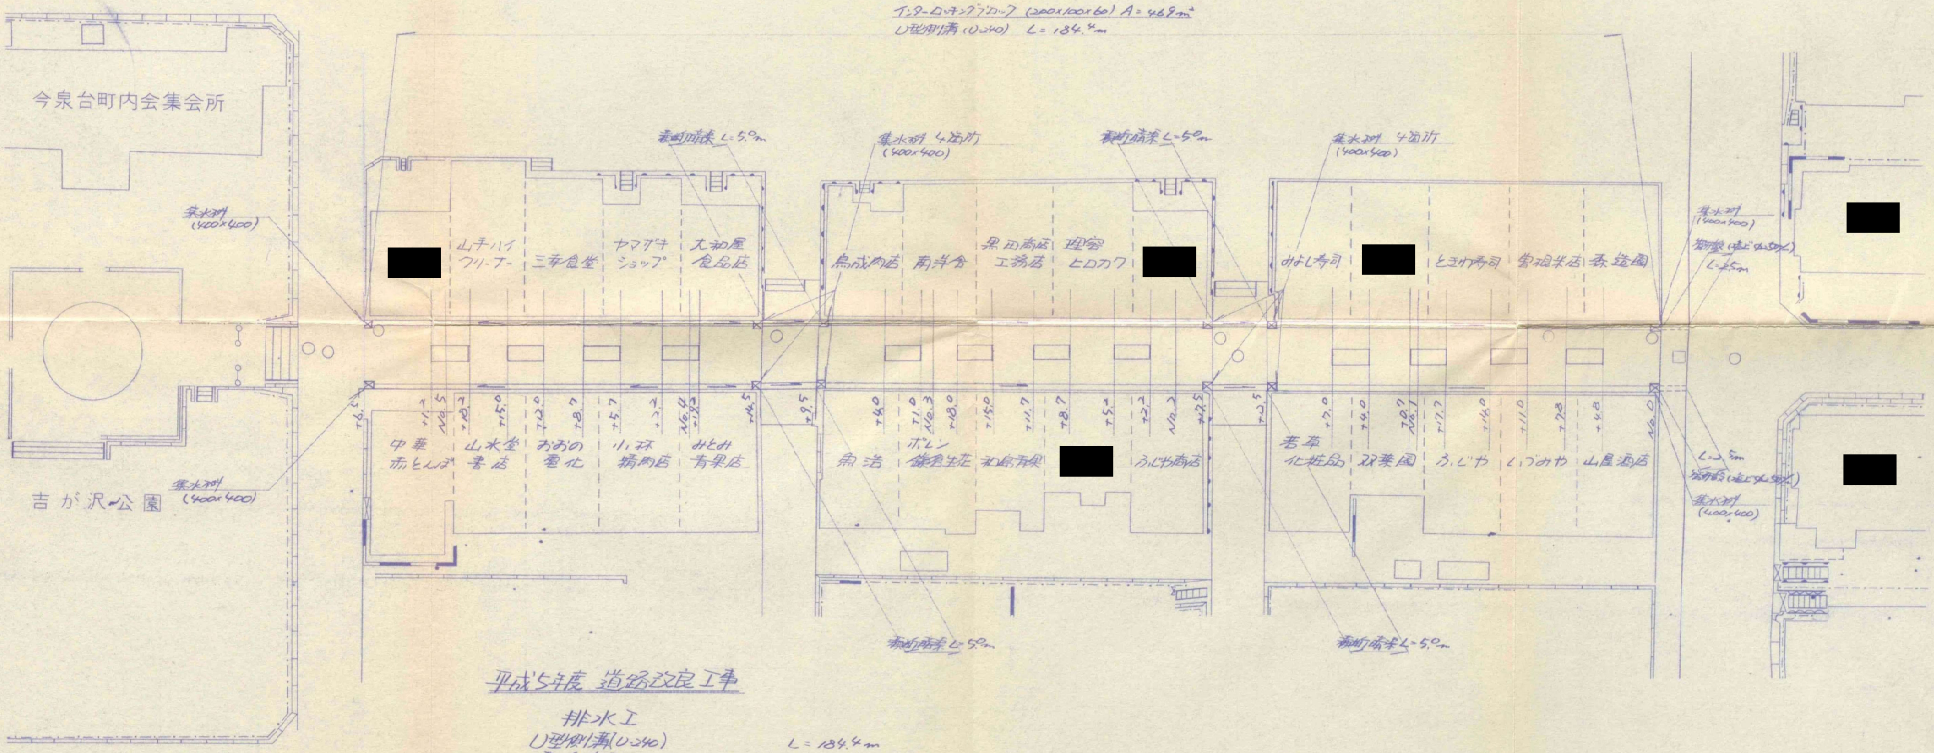

インターロッキングブロック (200×100×60) A=469m²
U型側溝 (U-240) L=184.4m

標準断面図 S=1/50

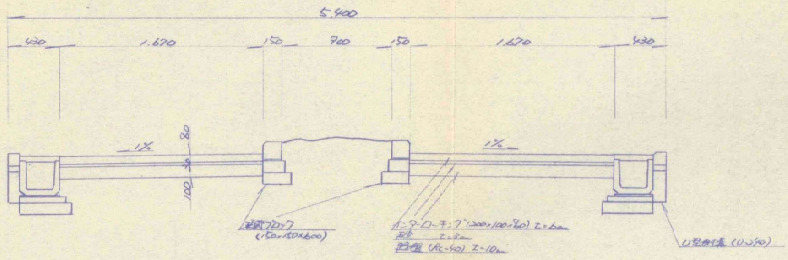

平成5年度 道路改良工事


排水工
- U型側溝(U-240) L=184.4m
- 横断側溝(240角) L=20.0m
- 集水桝(400×400) 12箇所
- 甲蓋受枠(鋳鉄製 400×400×40) 305枚

鋼板工
- 上屋舗装(t=40) A=469m²
- インターロッキングブロック(200×100×80) A=469m²


付属工
- 地先境界ブロック(現場打コンクリート 150×100×600) L=213.0m
- 縁石ブロック(現場打コンクリート 150×150×600) L=93.6m (7.8m×12箇所)

工事名	平成5年度 道路改良工事		
	市道061-038号線		
工事箇所	鎌倉市今泉台四丁目20番先		
図面名	平面図	縮尺	1/300
設計年月日	5.11	図面番号	1
課長 / 係長 / 検図 / 設計 / 写図			
鎌倉市役所			


U形側溝 (U-240)
地先境界ブロック (100×140×600) S=1/10

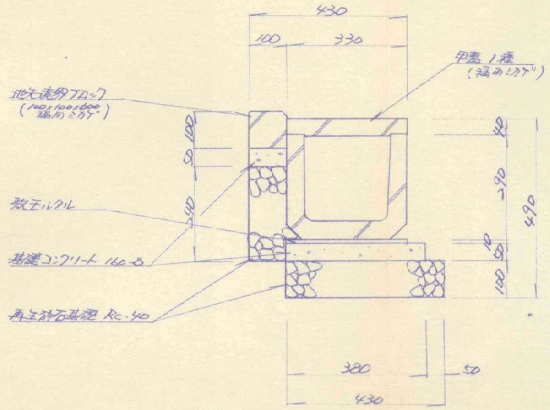


集水桝 (400×400×600) S=1/10

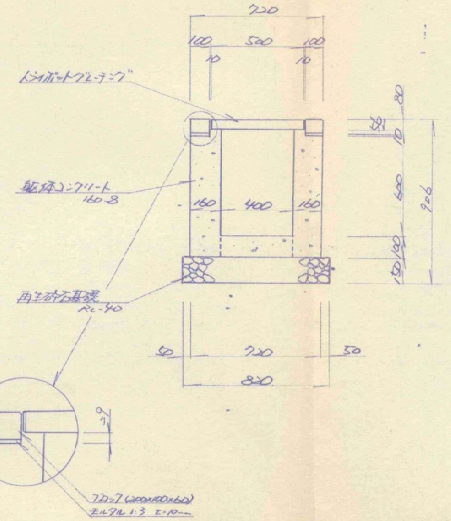


管布設 (塩ビ Φ250) S=1/10

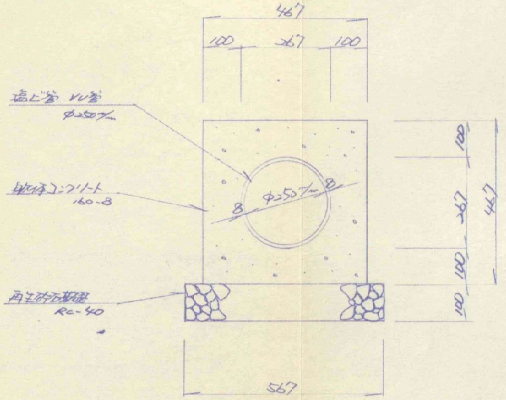


階段 S=1/10

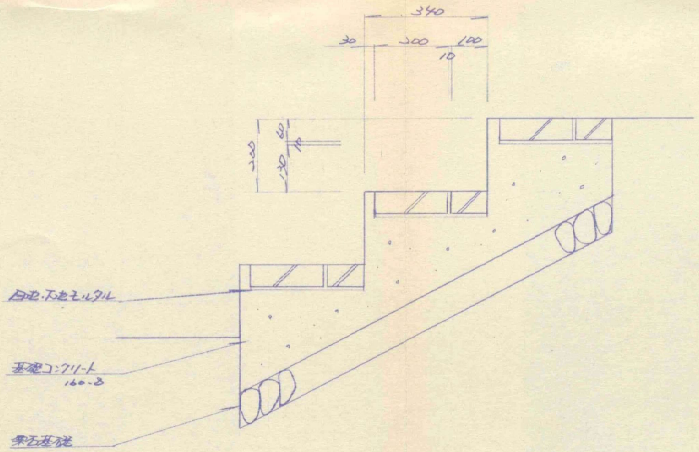

縁石ブロック (150×150×600) S=1/10

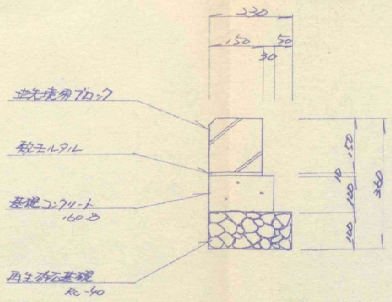

横断暗渠 (240用) S=1/10

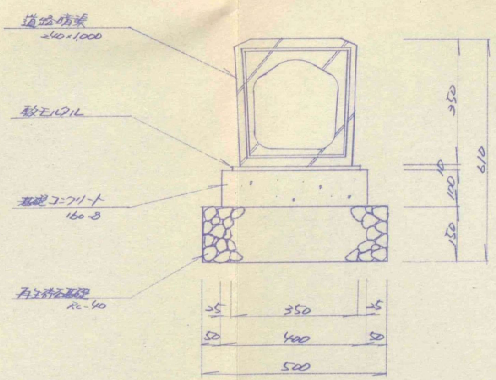

工事名	平成5年度道路改良工事
路線名	市道 061-038 号線
工事箇所	鎌倉市今泉台四丁目20番先
図面名	横断図
縮尺	図示
設計年月日	5.11
図面番号	2

課長	係長	検図	設計	作図

鎌倉市役所