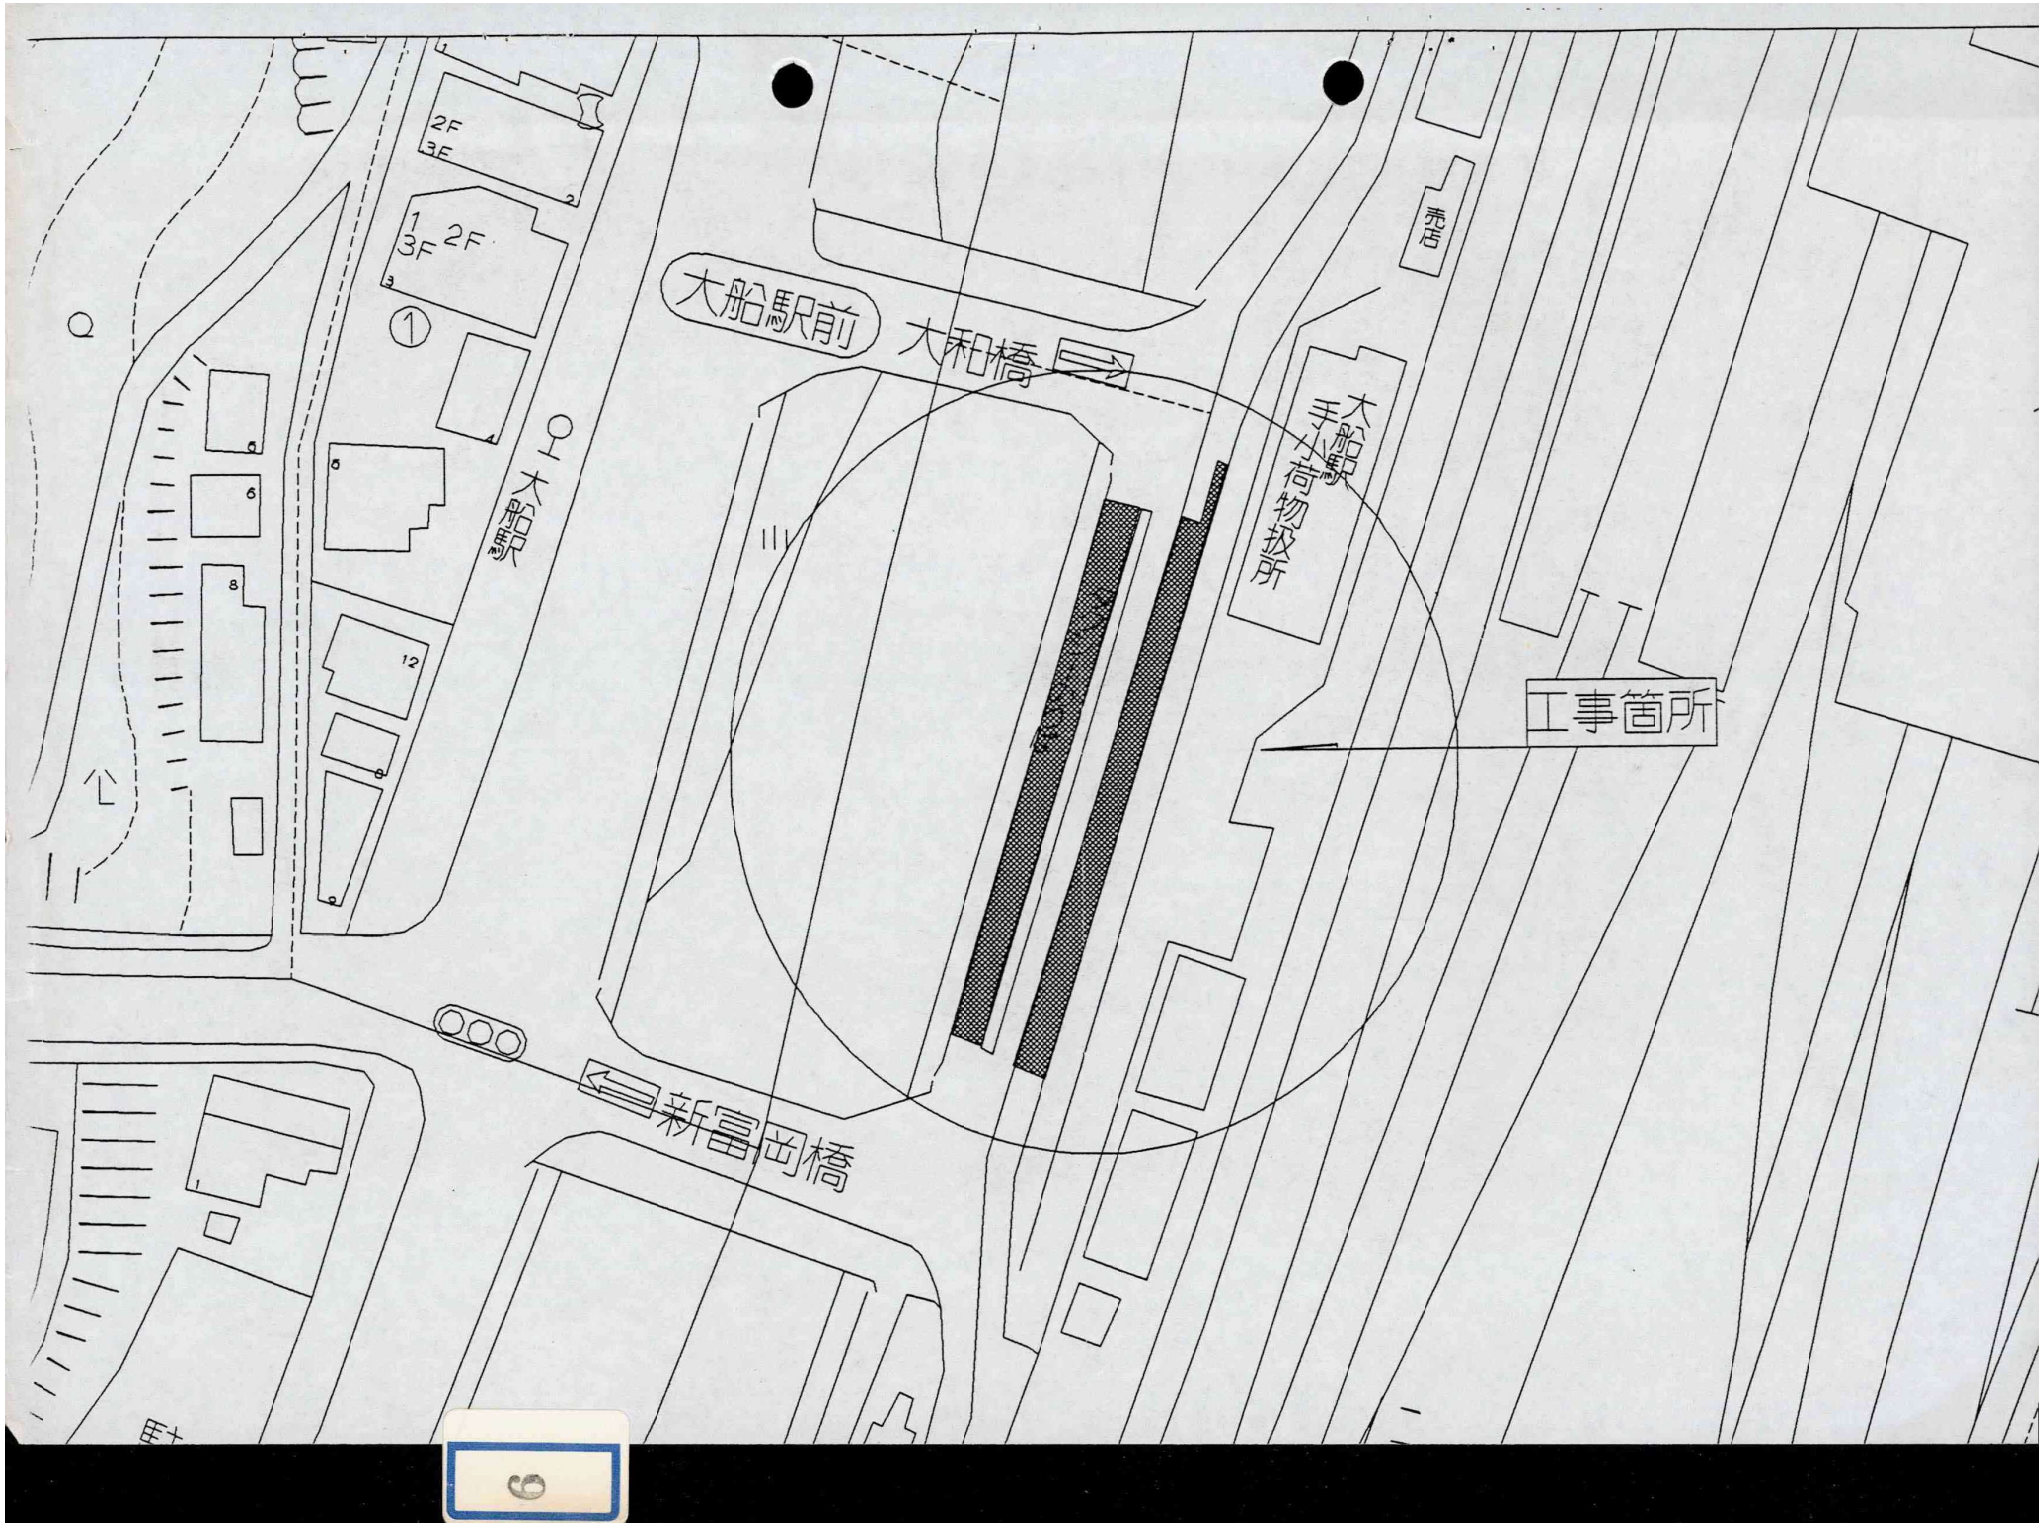

大船駅前
大和橋
大船駅
大船駅手小荷物扱所
工事箇所
新富岡橋
2F
3F
1
3F
2F
①
秀店

工事名　平成6年度　道路維持修繕工事

工事箇所　鎌倉市大船一丁目1番先


工事期間　平成6年12月8日～平成7年2月6日

施工業者　日興商事(株)　電話(44)8166

現場代理人　[redacted]

(使用舗装会社)　前田道路(株)　電話 045(662)4121

舗装内容　カラー半たわみ性舗装　t=4cm

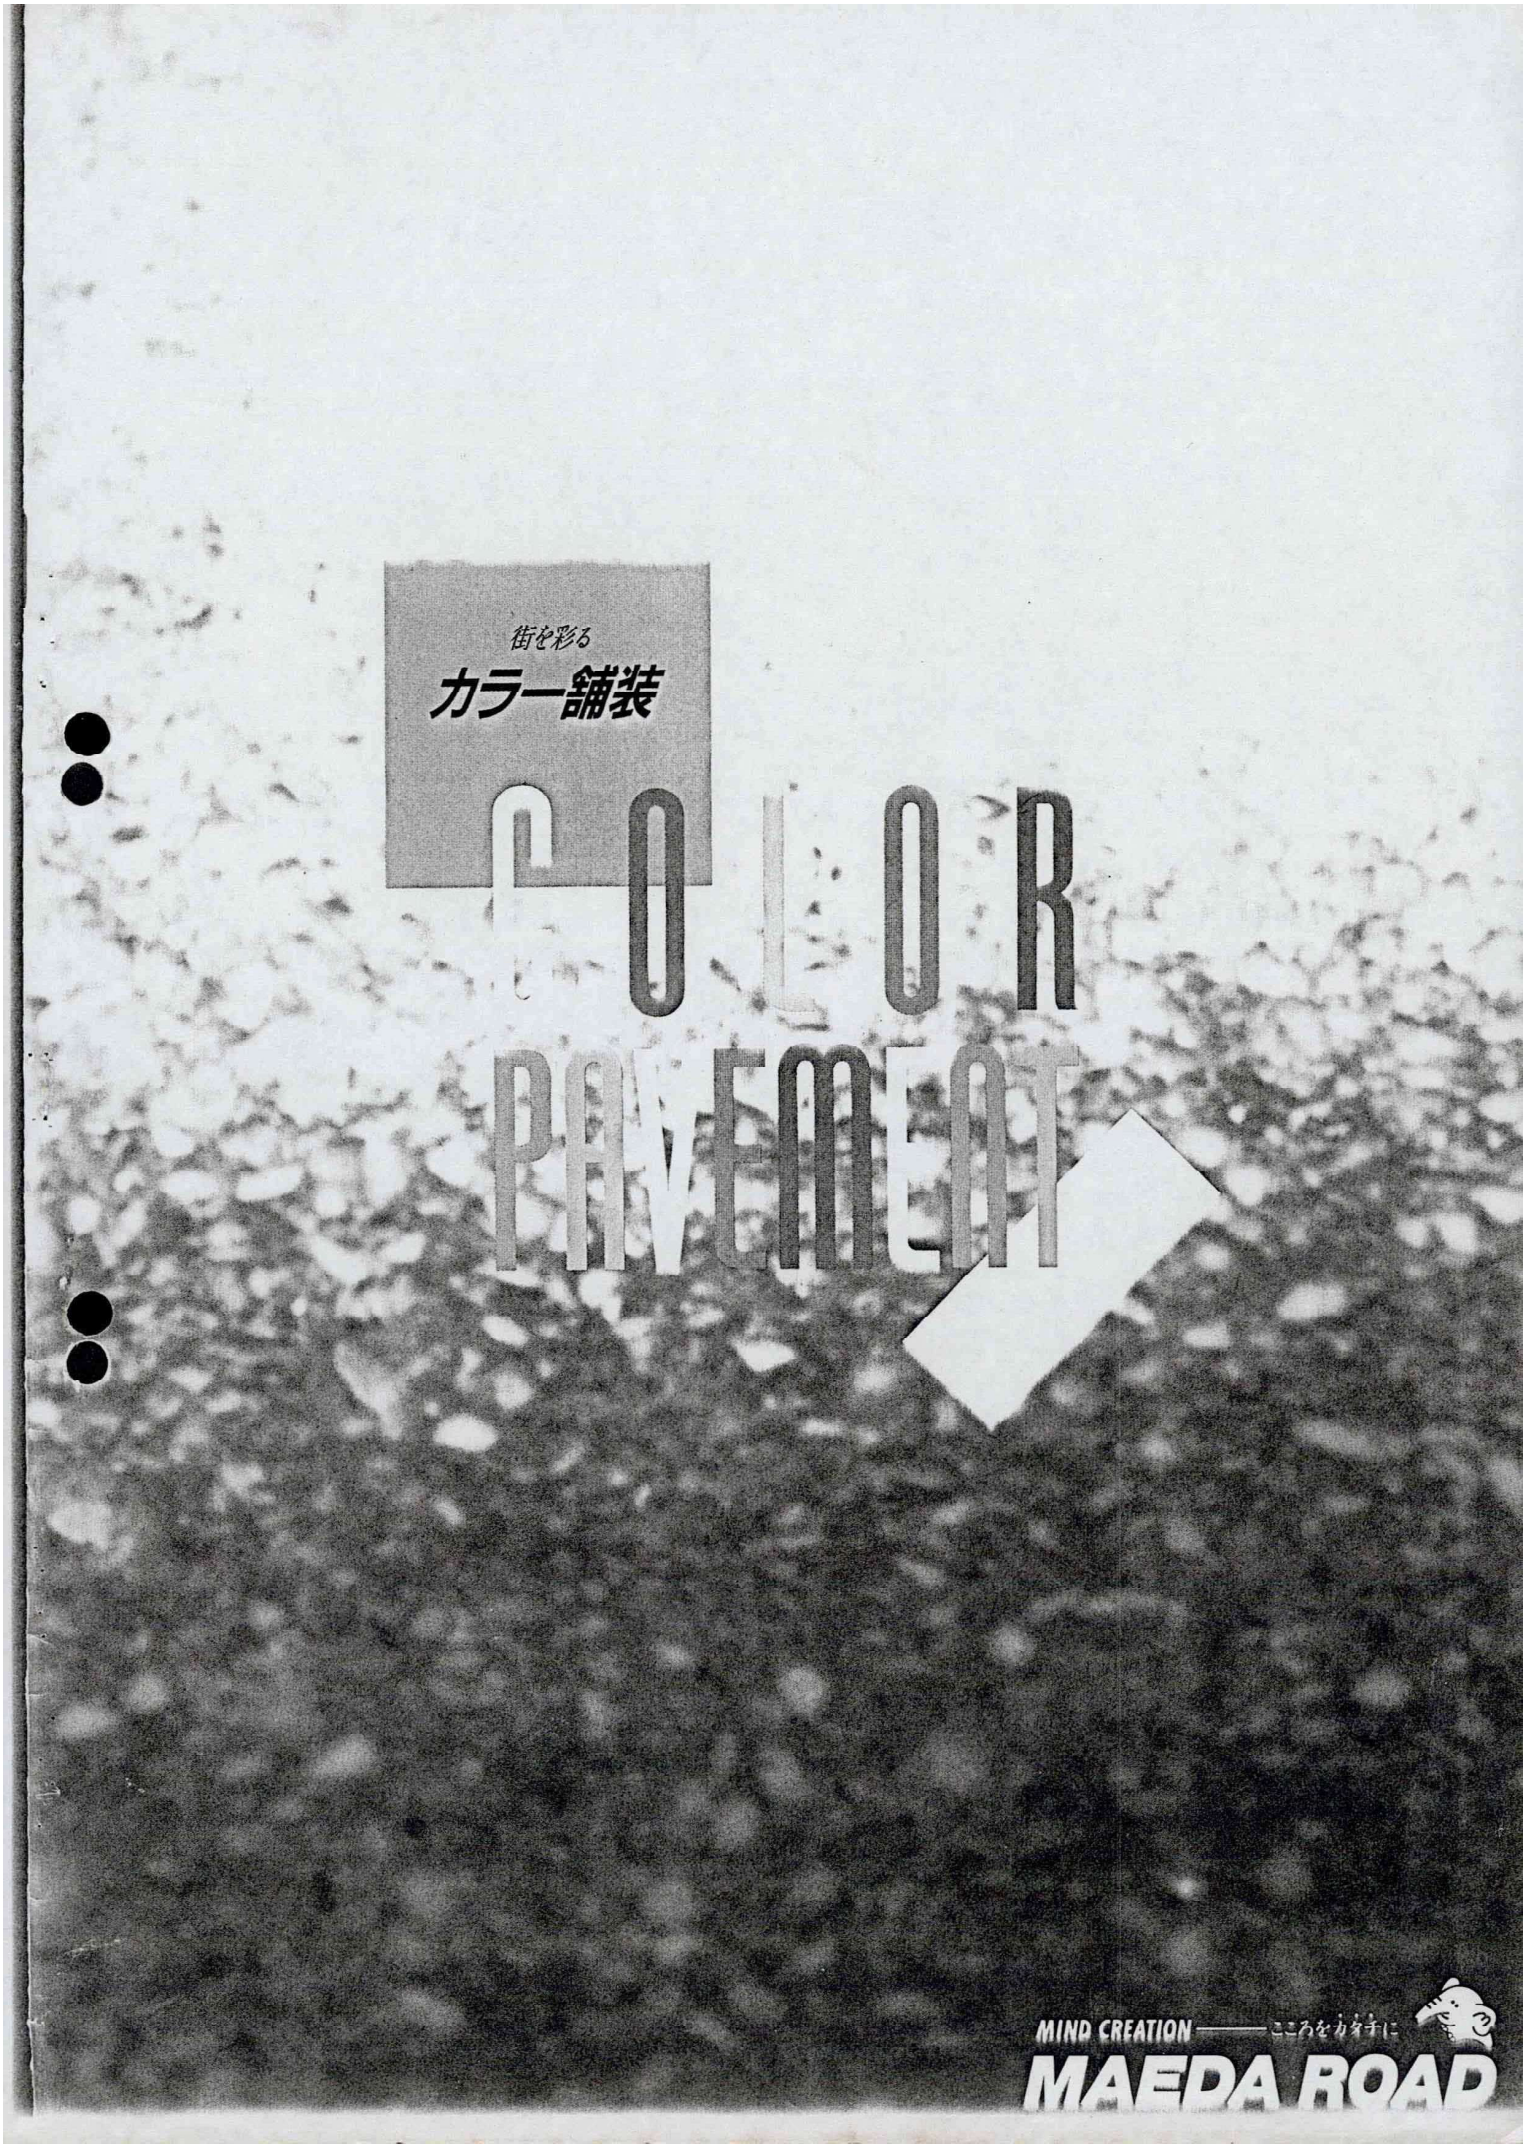

街を彩る
カラー舗装
COLOR
PAVEMENT
MIND CREATION —— こころを力タチに
MAEDA ROAD


カラー半たわみ性舗装
カラーベアコート


概要
カラーベアコートは、開粒度アスファルト混合物の空隙に顔料で着色したカラーベアコートミルクを充填させて仕上げる工法で、アスファルト舗装のたわみ性とコンクリート舗装の剛性を兼ね備えたカラー半たわみ性舗装です。養生時間の違いによって普通型・速硬型および超速硬型があります。また、表面をショットブラストや研磨して骨材を露出させることもできます。


特長
- ●流動による変形抵抗性に優れています。
- ●静止荷重に対する変形抵抗性に優れています。
- ●油類あるいは酸・アルカリ類に対する耐油性・耐薬品性に優れています。


用途
駐車場、構内舗装、車道、バスレーン、バスストップ、公園、その他。

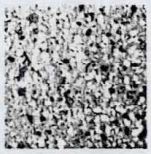

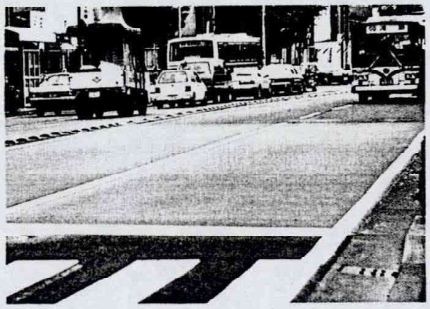


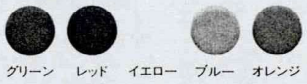カラーバリエーション

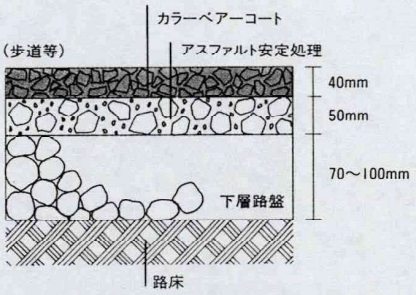
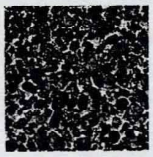
標準舗装断面例

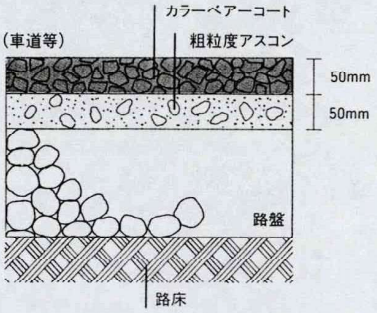


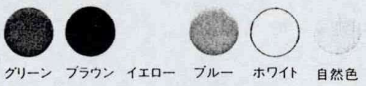
カラー半たわみ性舗装
カラーベアコートA

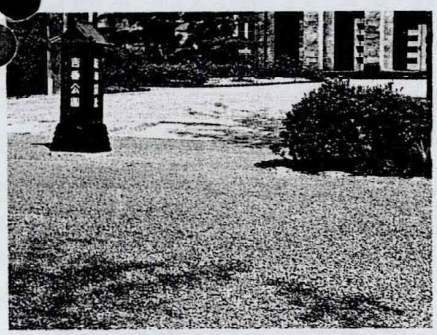







概要
カラーベアコートAは、有色骨材や玉砂利を用いた開粒度アスファルト混合物の空隙にカラーベアコートミルクを充填させて仕上げた後に、表面をショットブラストや研磨して有色骨材を露出させる工法です。アスファルト舗装のたわみ性とコンクリート舗装の剛性を兼ね備えたカラー半たわみ性舗装です。養生時間の違いによって普通型・速硬型および超速硬型があります。

カラーバリエーション

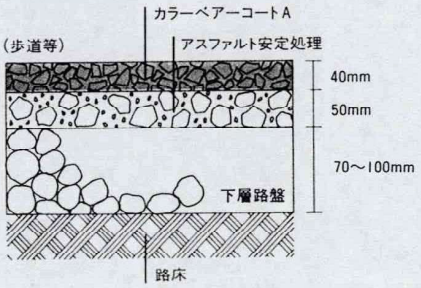
標準舗装断面例


特長
- ●有色骨材や玉砂利を使用しているため、変色や退色による色調の変化がありません。
- ●流動による変形抵抗性に優れています。
- ●静止荷重に対する変形抵抗性に優れています。
- ●油類あるいは酸・アルカリ類に対する耐油性・耐薬品性に優れています。

用途
駐車場、構内舗装、車道、バスレーン、バスストップ、公園、その他。

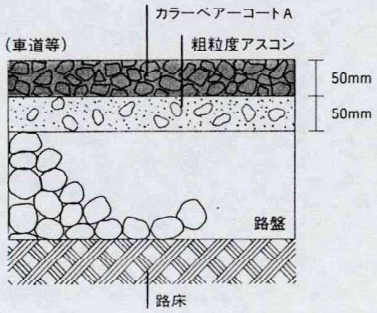


前田道路株式会社

MAEDA


本　　店	〒141 東京都品川区上大崎3-14-12	Tel.03(3447)0781代
本店分室	〒141 東京都品川区西五反田3-6-21　住友不動産西五反田ビル別館	Tel.03(3447)0781代
技術研究所	〒243-04 海老名市杉久保279	Tel.0462(38)2233
北海道支店	〒064 札幌市中央区南11条西11-2-1　札幌山鼻MKD２ビル	Tel.011(561)5181
東北支店	〒980 仙台市青葉区木町通1-4-3	Tel.022(265)1151
北関東支店	〒331 大宮市桜木町1-11-2　勝俣ビル	Tel.048(643)3641
東京支店	〒141 東京都品川区西五反田2-28-2　第３岩田ビル	Tel.03(3493)4921
西関東支店	〒231 横浜市中区不老町3-12-5　下山関内ビル	Tel.045(662)4121
中部支店	〒460 名古屋市中区栄5-25-25　若宮MKD３ビル	Tel.052(262)1320
関西支店	〒540 大阪市中央区石町2-4-6	Tel. 06(942)3831
中国支店	〒730 広島市中区鶴見町4-22　広島MKD１ビル	Tel.082(246)4422
九州支店	〒812 福岡市博多区博多駅東2-14-1	Tel.092(411)9421
北陸支店	〒950 新潟市米山3-2-11 新潟米山MKD5ビル	Tel.025(241)0460
四国支店	〒761-04 高松市小村町474-4	Tel.0878(47)4116

■お問い合わせ


案内図

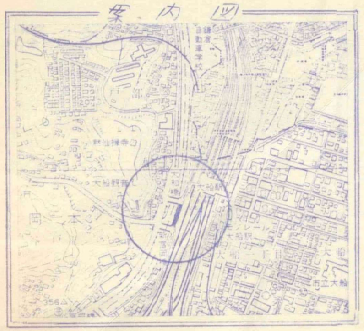

平面図 S=1/300

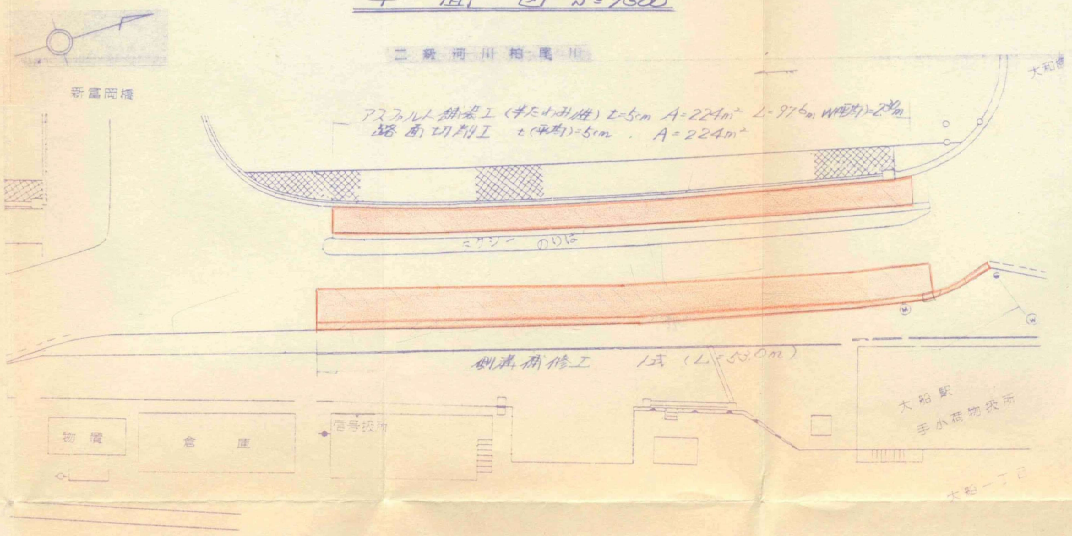

標準断面図 S=1/20

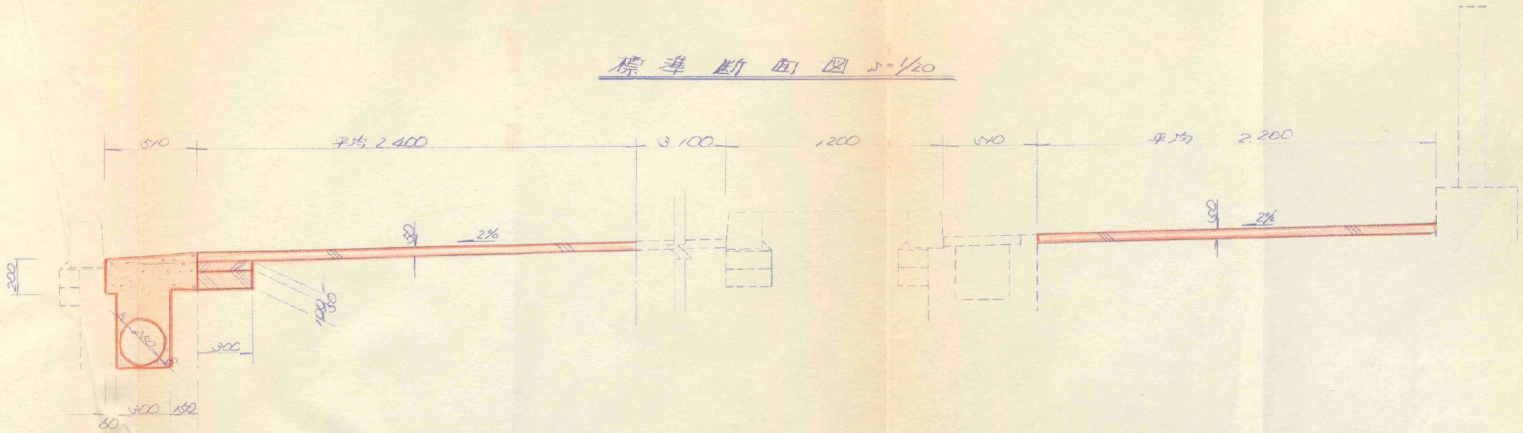

工事名	平成 6年度
	道路維持修繕工事
工事箇所	鎌倉市 大船一丁目1番先
図面名	平面図 標準断面図 縮尺 図示
設計年月日	H6.10 図面番号 1/1
課長 / 係長 / 検図 / 設計 / 学図	
鎌倉市役所 建設部道路課	