


設計条件書添付資料2  
消防訓練施設参考図

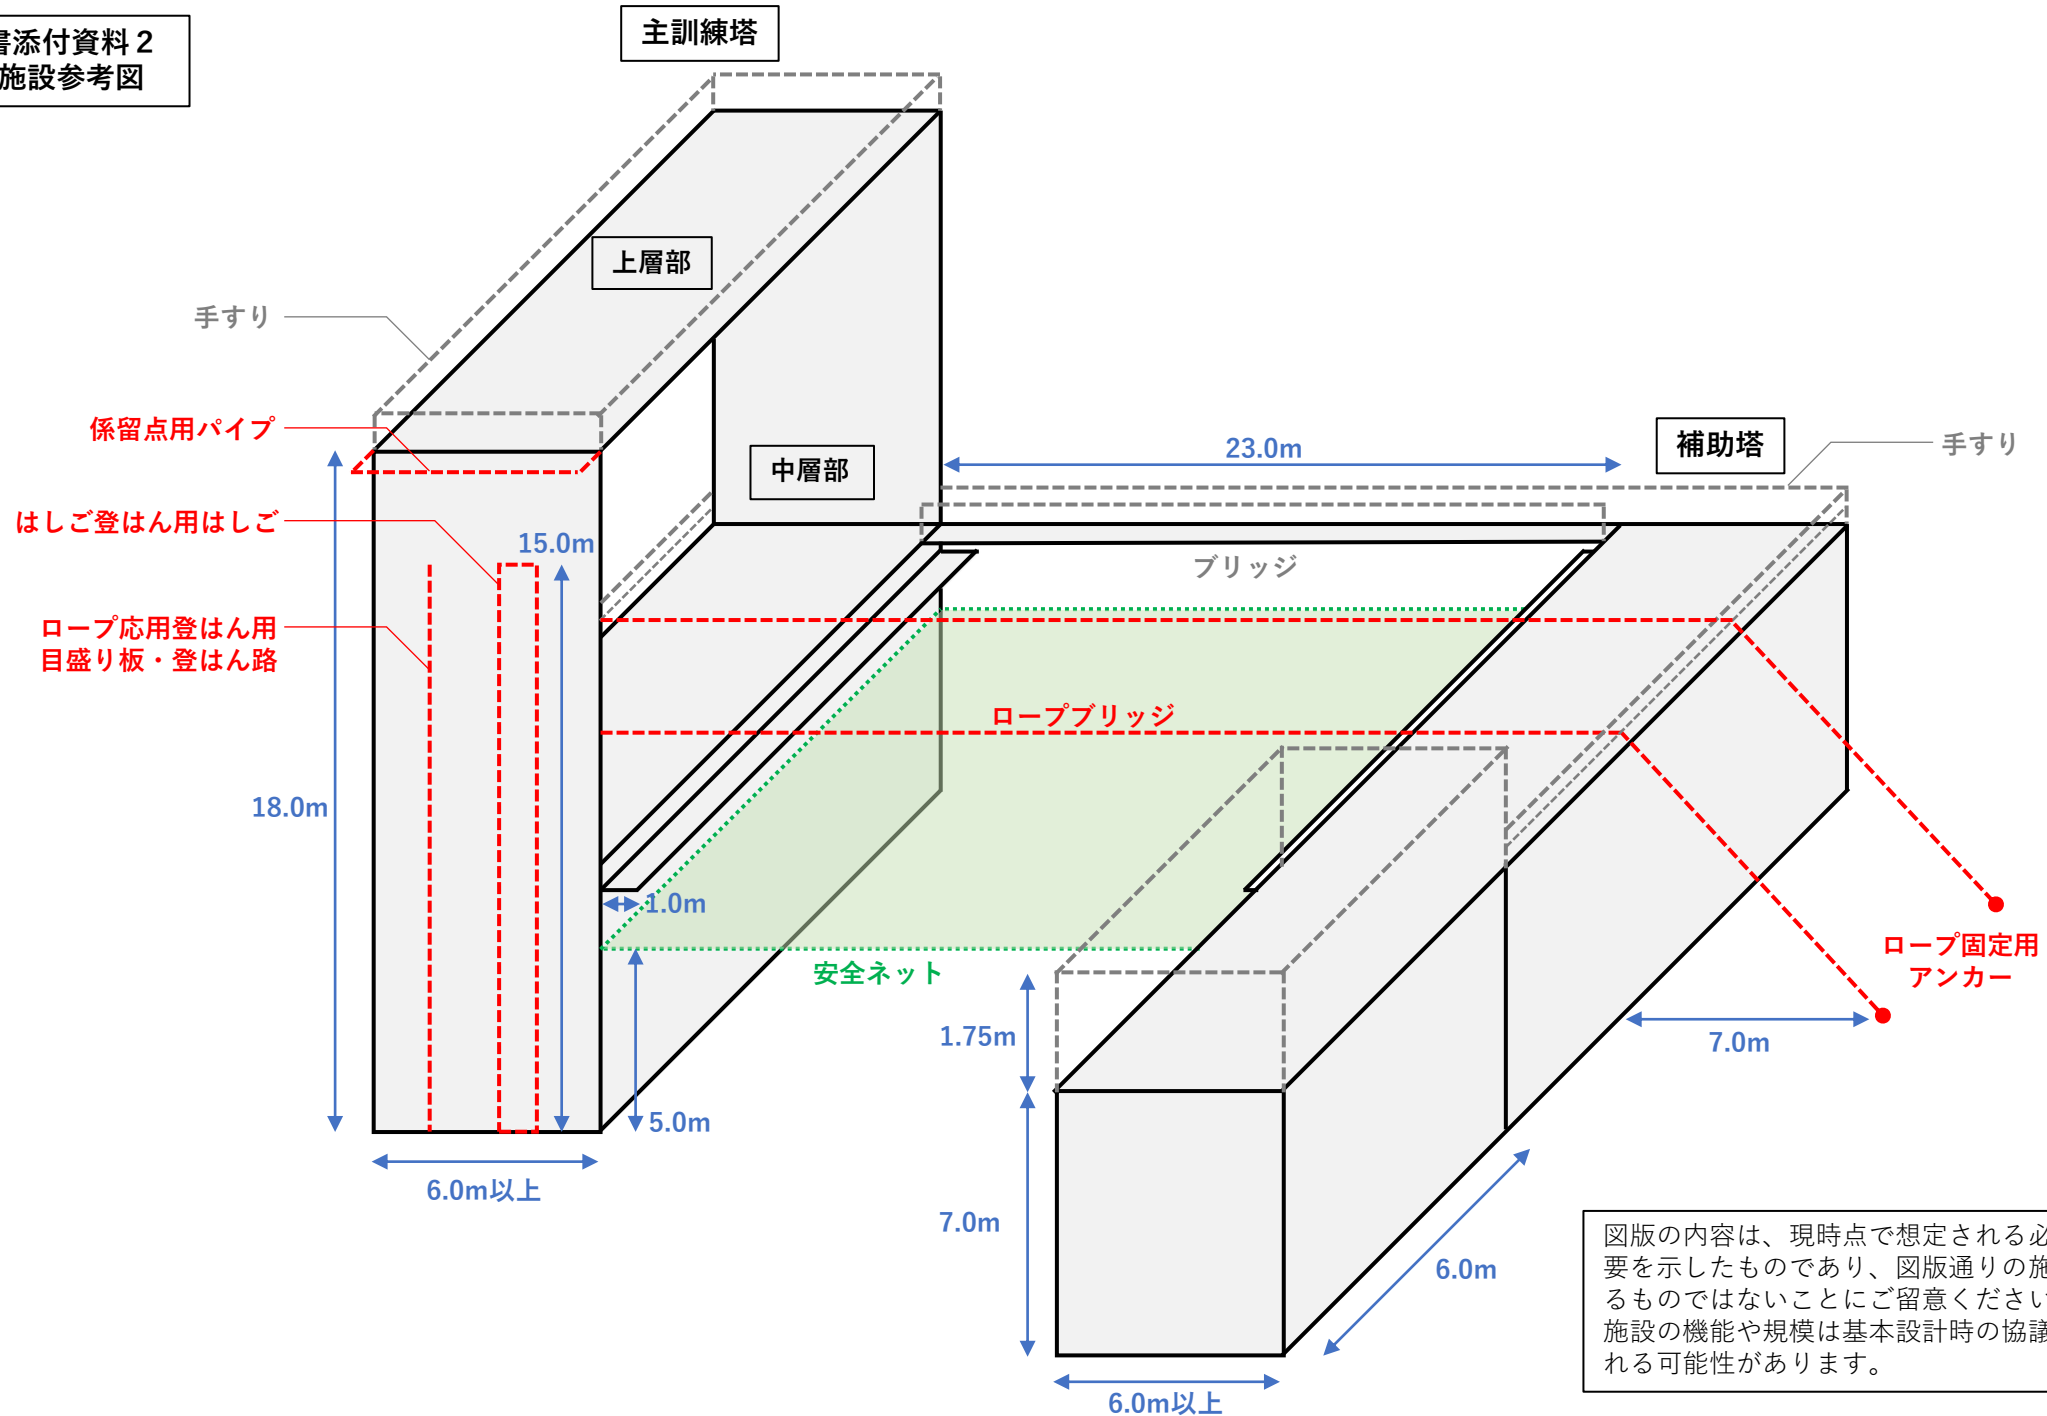

図版の内容は、現時点で想定される必要な機能や規模の概要を示したものであり、図版通りの施設の整備を求めているものではないことにご留意ください。  
施設の機能や規模は基本設計時の協議等を通じて、変更される可能性があります。