
案内図（No.18）

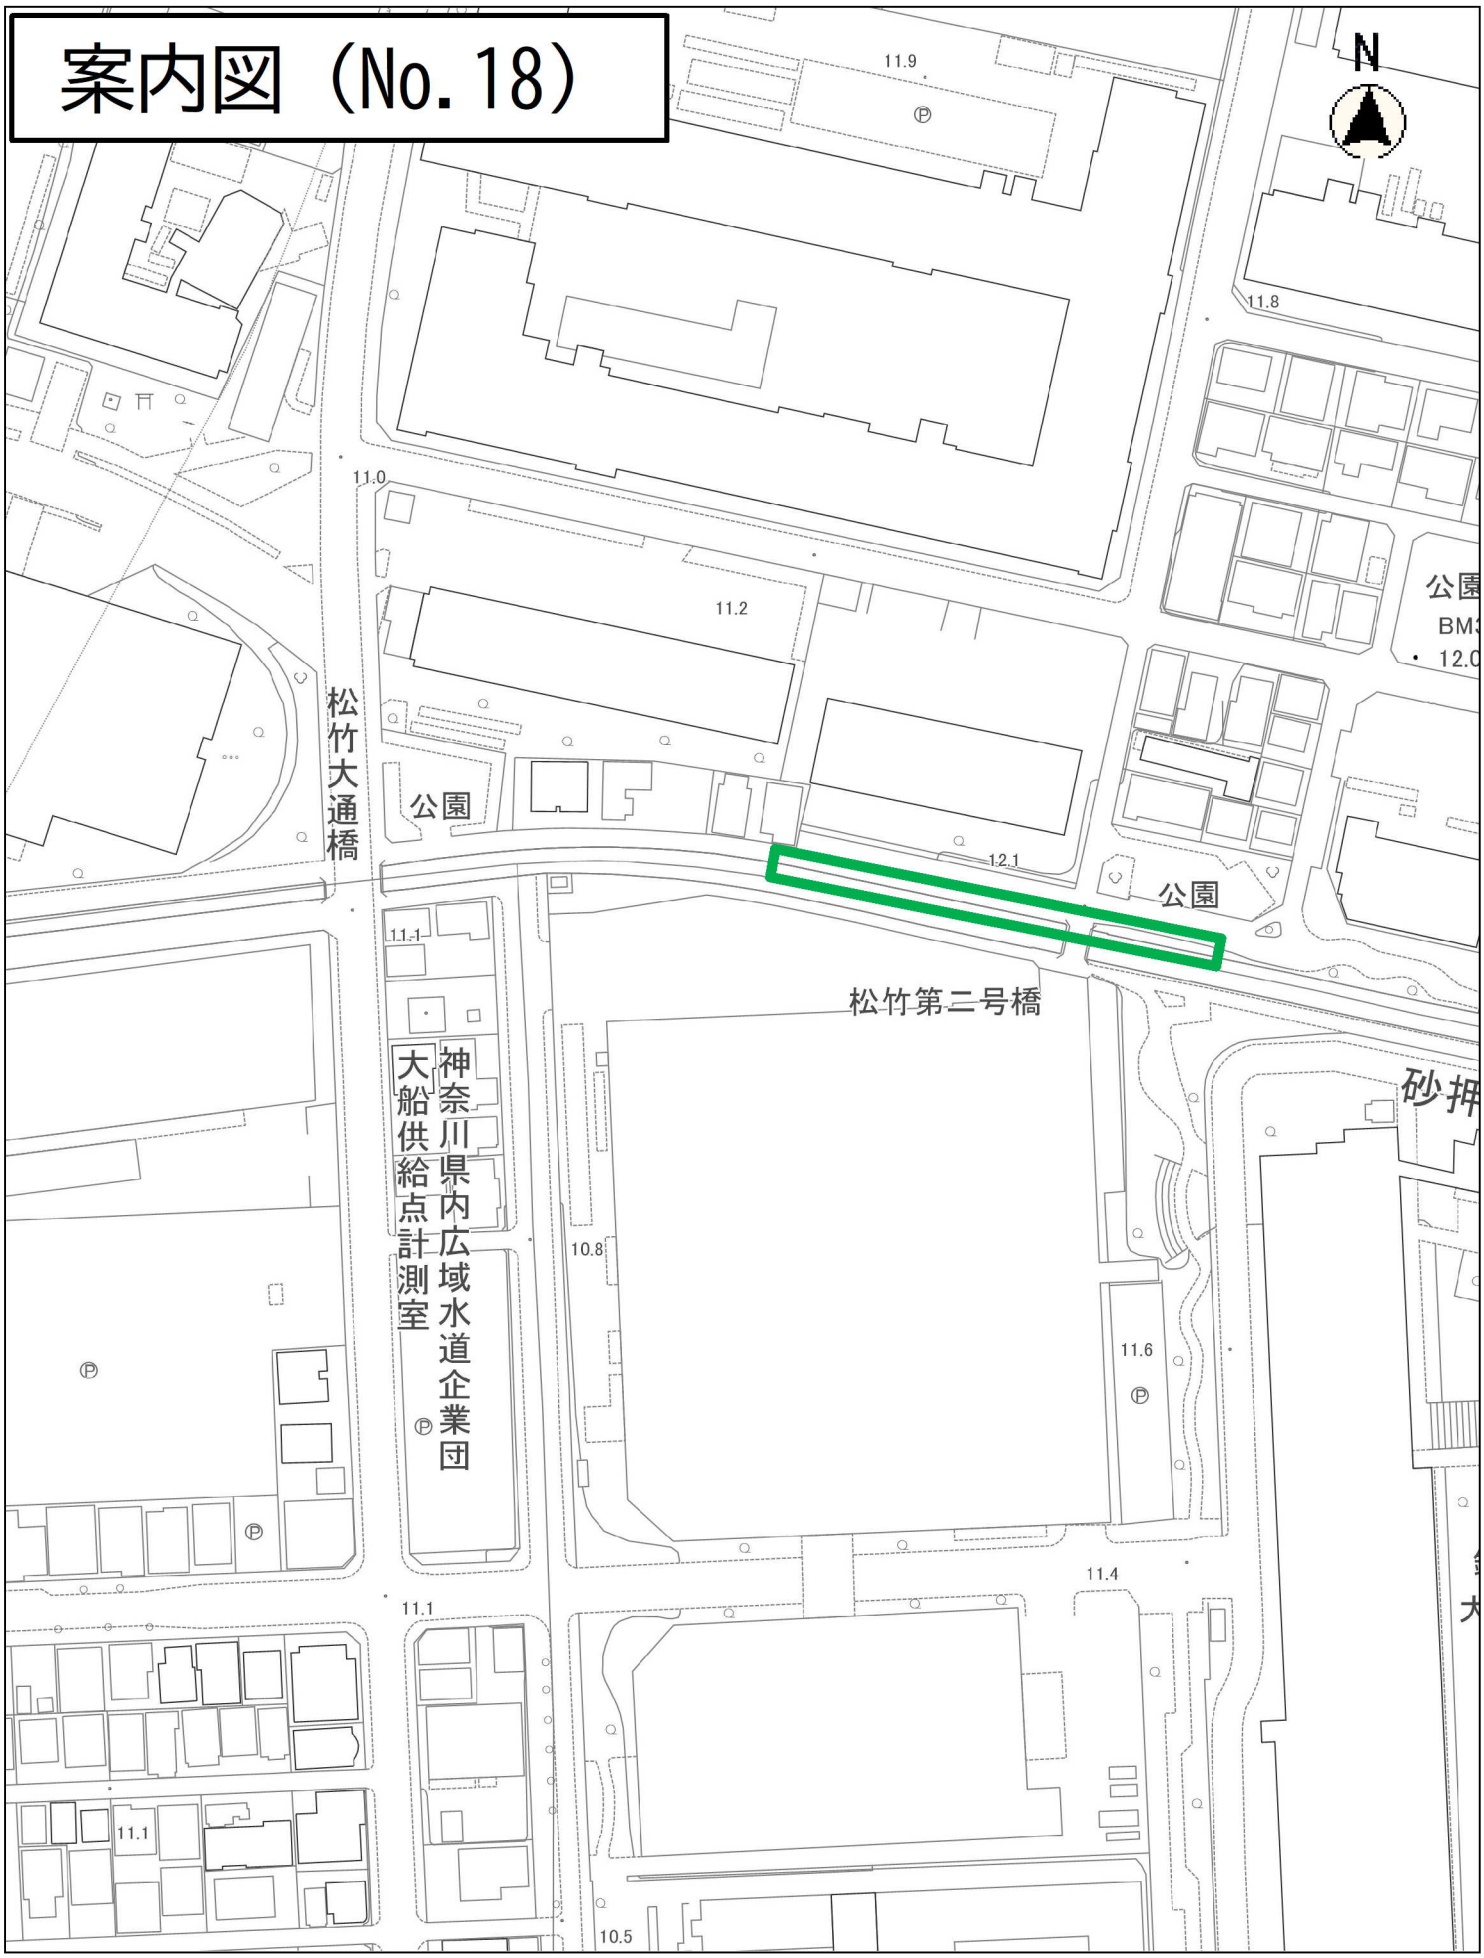

縮尺　1：1500

10 5 0 10 20 30 40 50 60 70 80

特殊舗装概要

1）工事件名　　平成８年度道路改良工事
市道２０５－０３１号線

2）工事場所　　鎌倉市岩瀬一丁目１番　先

3）工事期間　　自　平成　８年　９月１３日
至　平成　９年　１月１０日　（１２０日間）

4）請負業者　　増山土木株式会社
鎌倉市山崎１１８６番地
☎　０４６７－４６－２３１２

5）舗装構成

ｲﾝﾀｰﾛｯｷﾝｸﾞﾌﾞﾛｯｸ舗装	t＝　8cm
サンドクッション	t＝　3cm
Ａｓ舗装（粗粒度）	t＝　5cm
路盤工（Ｍ－４０）	t＝１５cm

6）製品規格

◎インターロッキングブロック
（メーカー）　アイエルビー（株）　☎045-201-1974
（タイプ）　ＤＥＭＩ１０２　５０％
１０３　２０％
１０６　３０％


その他の製品

◎街路灯
（メーカー）　日本電池（株）　☎03-3502-6524
（タイプ）　アルミ鋳物照明柱

◎転落防止柵
（メーカー）　積水樹脂（株）　☎045-671-1471
（タイプ）　クラスター柵ＣＬＷＣ７－２０８ＨＷ（特）
（ハカマ無し）

◎車止め
（メーカー）　積水樹脂（株）　☎045-671-1471
（タイプ）　ＫＫ－１Ｋ

◎植栽ブロック
（メーカー）　イケダ（株）　☎0466-44-0733
（タイプ）　中国産白御影（２面小タタキ）

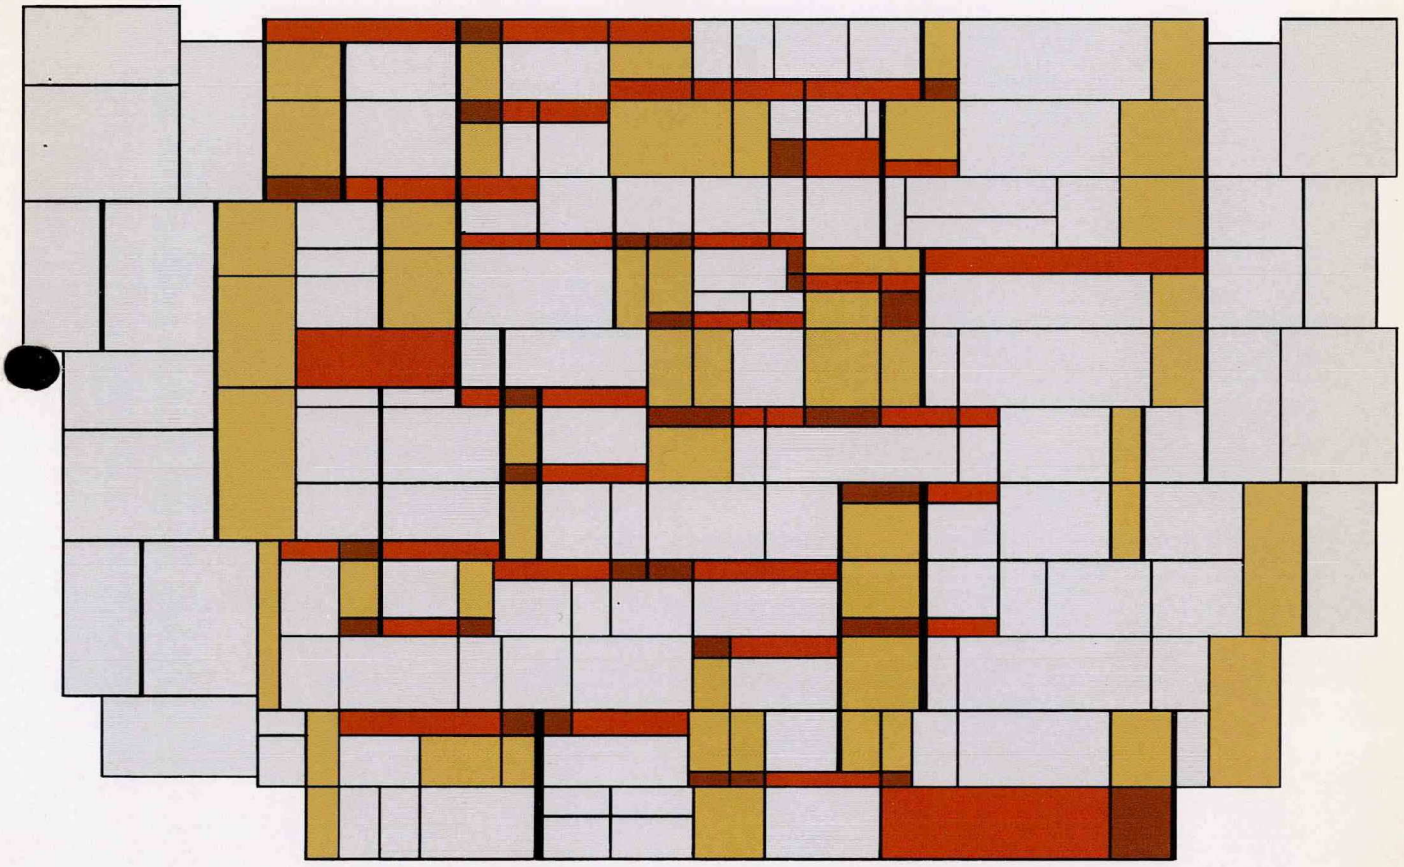


ILB DEMI


Renaissance of City Community

インターロッキングブロックのパイオニア

ミディアムクラスのナチュラルカラー。

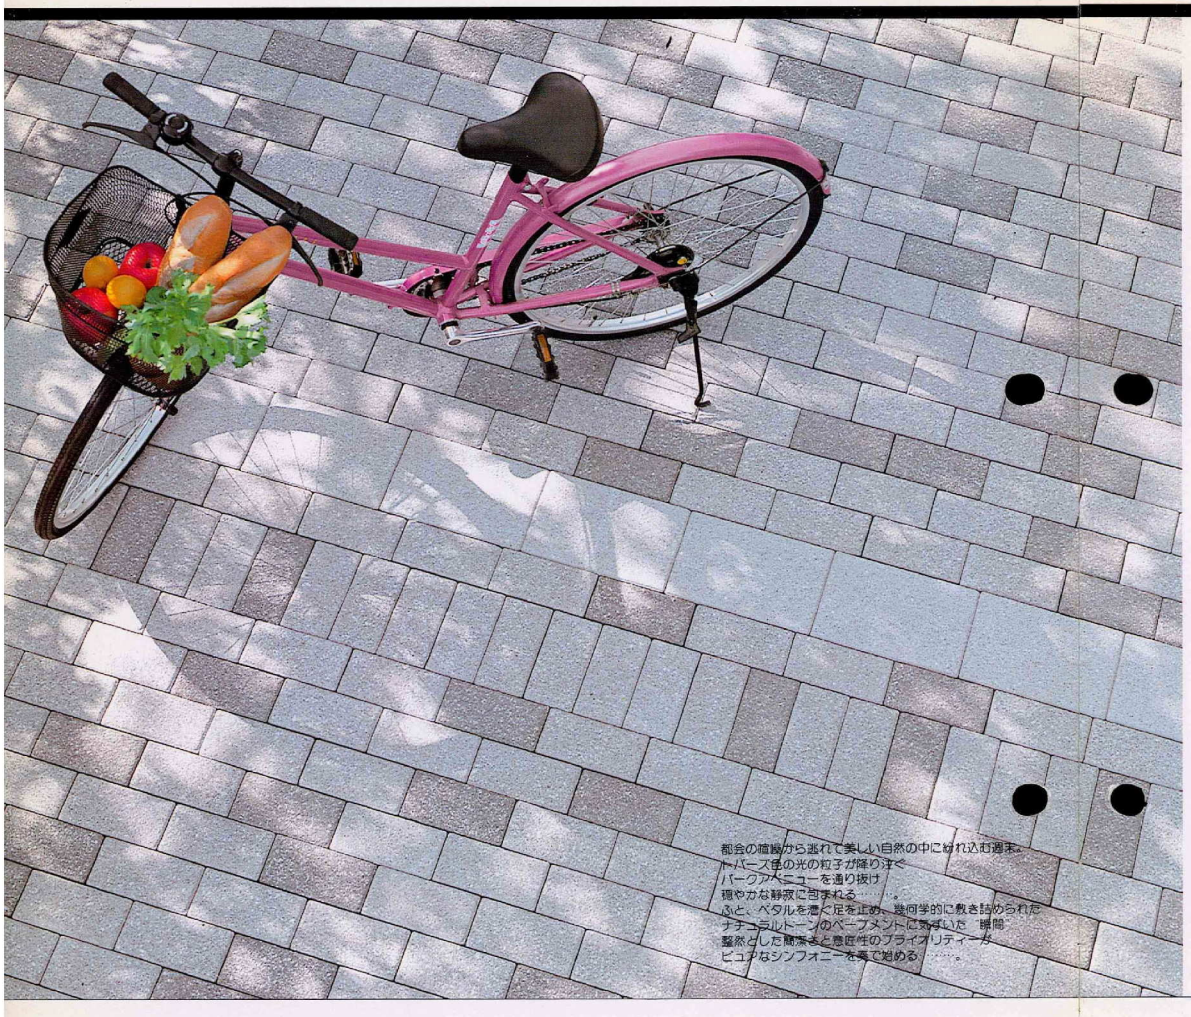

都会の喧騒から逃れて美しい自然の中に溶け込む週末。
トパーズ色の光の粒子が降り注ぐ
パークアベニューを通り抜け
穏やかな静寂に包まれる……。
ふと、ペダルを漕ぐ足を止め、幾何学的に敷き詰められた
ナチュラルトーンのペーブメントに気づいた　瞬間
整然とした簡潔さと意匠性のプライオリティーが
ピュアなシンフォニーを奏で始める……。

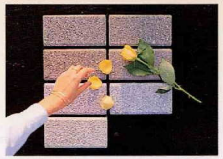


ショット加工仕上げ

ILB DEMI G


ILB デミ
カラーバリエーション



D101


D104

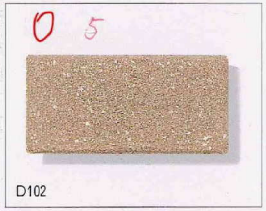
D102


D105

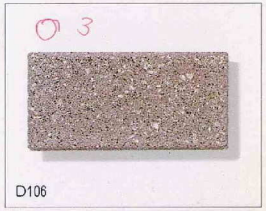
D106

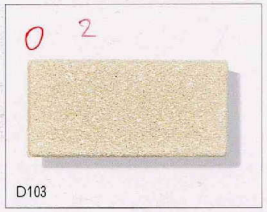
D103


D107


ご注文の場合、商品は下記（タイプ、厚さ、システム、型、形、色）のようにご指定ください。

(例)	タイプ	厚さ	システム	型	形	色
	DE	08	ST	N	N	D101
	DE	08	AP	N	1	D101


ストレートシステム　形状寸法(mm)　厚さ:80

※(　　) 内は、目地込み基準割付寸法です。
※厚み60mmについては、御相談下さい。


STR-N

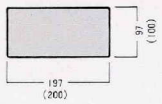


STR-S

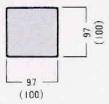

STR-A

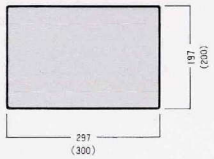


STR-D

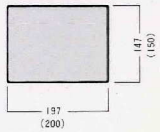


マイアッピア　形状寸法(mm)　厚さ:80

※厚み60mmについては、御相談下さい。


N-1

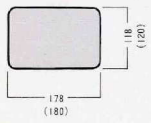

N-2

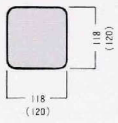


N-3

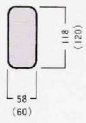






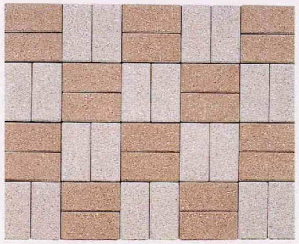

PN STR-N D101 25.0個/㎡
D107 25.0個/㎡

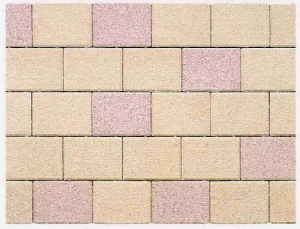

BD STR-D D103 25.0個/㎡
D105 8.3個/㎡

パターンバリエーション




BN STR-N D102 25.0個/㎡
D103 25.0個/㎡




FN STR-N D101 20.0個/㎡
D102 20.0個/㎡
D105 10.0個/㎡




NA-1 STR-N D102 17.9個/㎡
D103 17.9個/㎡
STR-A D102 2.4個/㎡
D103 2.4個/㎡

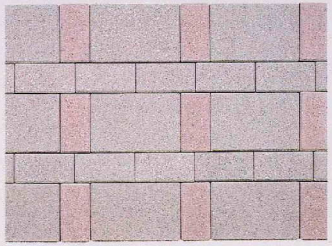


NA-2 STR-N D107 16.7個/㎡
D105 8.3個/㎡
STR-A D107 8.3個/㎡

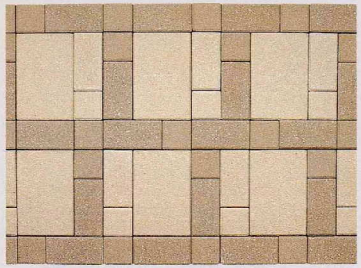

NAS-1 STR-N D102 14.5個/㎡
D103 6.3個/㎡
STR-A D103 6.3個/㎡
STR-S D102 14.5個/㎡
D103 6.3個/㎡

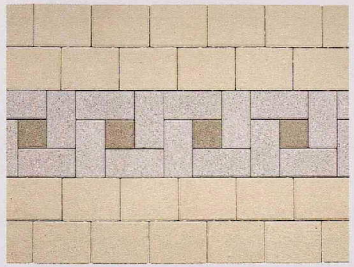


NDS-1 STR-N D107 14.8個/㎡
STR-D D103 22.2個/㎡
STR-S D104 3.7個/㎡

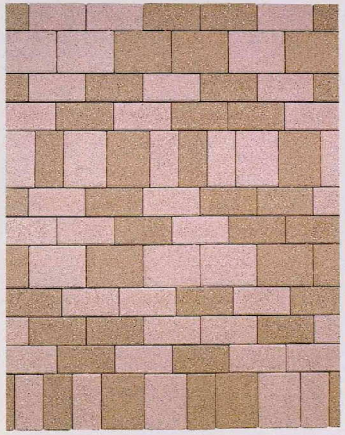

AND STR-N D101 16.3個/㎡
D105 16.3個/㎡
STR-D D101 5.9個/㎡
D105 5.9個/㎡



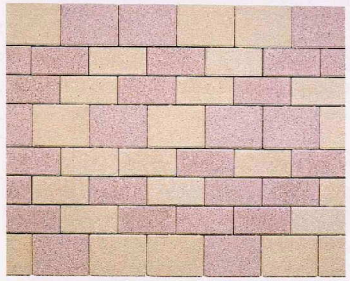


BND STR-N D103 15.6個/㎡
STR-N D105 15.7個/㎡
STR-D D103 6.2個/㎡
STR-D D105 6.3個/㎡

ご注文の場合は、パターン名(例 BN・NA-1)で、ご指定下さい。

ペーブメントのカラーセッションを実現しました。



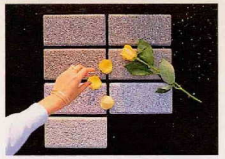

ショット加工仕上げ

ILB DEMI G

パターンバリエーション



D3 N-1 D107 29.8個/㎡
N-2 D105 19.8個/㎡
N-3 D105 9.9個/㎡




D3 N-1 D102 29.8個/㎡
N-2 D103 19.8個/㎡
N-3 D103 9.9個/㎡



B3 N-1 D107 27.8個/㎡
N-2 D106 27.8個/㎡



B3 N-1 D102 13.9個/㎡
D106 13.9個/㎡
N-2 D102 13.9個/㎡
D106 13.9個/㎡

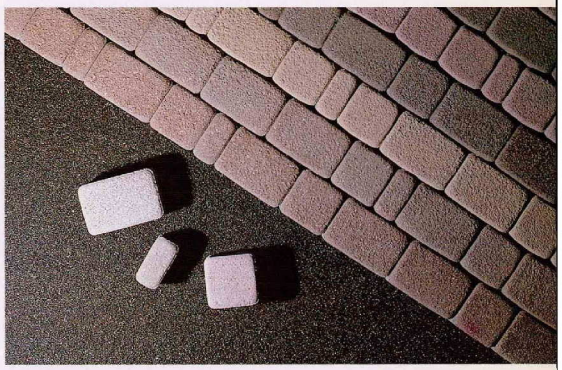



A1 N-1 D102 34.7個/㎡
D101 11.6個/㎡



A1 N-1 D103 23.1個/㎡
D107 23.2個/㎡



B1 N-1 D102 27.8個/㎡
N-2 D101 27.8個/㎡



B1 N-1 D102 13.9個/㎡
D103 13.9個/㎡
N-2 D102 13.9個/㎡
D103 13.9個/㎡



F1 N-2 D101 23.1個/㎡
D102 23.2個/㎡
D103 23.2個/㎡



F1 N-2 D104 34.7個/㎡
D106 34.8個/㎡



B2 N-1 D104 13.9個/㎡
D106 13.9個/㎡
N-2 D104 13.9個/㎡
D106 13.9個/㎡



B2 N-1 D103 27.8個/㎡
N-2 D105 27.8個/㎡

ご注文の場合は、パターン名(例 D3)で、ご指定ください。

ILB FCグループ

岩見沢工場／北海道スプリットン工業㈱
由仁工場／北海道スプリットン工業㈱
函館工場／北海道スプリットン工業㈱
北見工場／山上高圧コンクリート㈱
相内工場／山上高圧コンクリート㈱
青森工場／㈱吉田レミコン
岩手工場／セイナン工業㈱
宮城工場／小沢コンクリート工業㈱
福島工場／協業組合　福島シービー
茨城工場／㈱茨中
埼玉工場／直営
千葉工場／直営
群馬工場／豊栄建材工業㈱
神奈川工場／国策ブロック㈱
静岡工場／静岡アイエルビー㈱
新潟工場／新潟高圧工業㈱
長野工場／長野インターロッキングブロック㈱
石川工場／㈱豊商
福井工場／㈱日盛興産
名古屋工場／日本コンクリート㈱
三重工場／日本コンクリート㈱
滋賀工場／びわコンクリート工業㈱
京都工場／奥村組土木興業㈱(奥村・伊藤共同企業体)
兵庫工場／久保田セメント工業㈱
岡山工場／老松工業㈱
島根工場／サンヨーインターロッキングブロック㈱
山口工場／サンヨーインターロッキングブロック㈱
香川丸亀工場／香川県中央コンクリートブロック協業組合
香川多度津工場／香川県中央コンクリートブロック協業組合
久留米工場／森ブロック工業㈱
長崎工場／長崎ポラコン㈱

台湾新竹工場／天九興業

ILB®　インターロッキングブロックのパイオニア

アイエルビー株式会社

ILBは登録商標です


本　　社	〒113	東京都文京区本郷1-28-23　弓町秩父ビル	TEL.03-3815-1711	FAX.03-3815-6448
仙台営業所	〒980	仙台市青葉区一番町2-2-11　TKビル	TEL.022-263-2839	FAX.022-261-3110
東京営業所	〒113	東京都文京区本郷1-28-23　弓町秩父ビル	TEL.03-3815-1711	FAX.03-3815-2497
関越営業所	〒113	東京都文京区本郷1-28-23　弓町秩父ビル	TEL.03-3815-1711	FAX.03-3815-2497
横浜営業所	〒231	横浜市中区山下町74-1　第一山下町ビル9F	TEL.045-661-3605	FAX.045-661-3606
千葉営業所	〒113	東京都文京区本郷1-28-23　弓町秩父ビル	TEL.03-3815-1711	FAX.03-3815-2497
名古屋営業所	〒460	名古屋市中区錦1-2-22　名錦ビル4F	TEL.052-211-1903	FAX.052-222-4906
金沢営業所	〒924	松任市相川町1227　㈱豊商内	TEL.0762-74-2029	FAX.0762-76-9650
大阪営業所	〒533	大阪市東淀川区上新庄1-3-30	TEL.06-320-4420	FAX.06-320-4421
広島営業所	〒731-01	広島市安佐南区緑井2-16-15　サンヨー宇部㈱	TEL.082-877-7670	FAX.082-877-8650
四国営業所	〒763	丸亀市郡家町2937-1	TEL.0877-24-4565	FAX.0877-24-2754
福岡営業所	〒812	福岡市博多区山王1-16-26　筑紫センタービル2F	TEL.092-474-5875	FAX.092-474-5245
研究開発		秩父小野田株式会社　中央研究所		
	〒360	熊谷市月見町2-1-1	TEL.0485-25-3723	FAX.0485-25-3726

販売店


＊印刷インキの特性上、商品と若干、色が異なる場合があります。
＊製品仕様、カラーなどに多少の変更がある場合もございますので、予め御了承ください。
＊このカタログの製品は御注文をいただいてから納品まで約30日間要しますので御了承ください。


H8.3.20,000

円型側溝工 (φ250) S=1/10

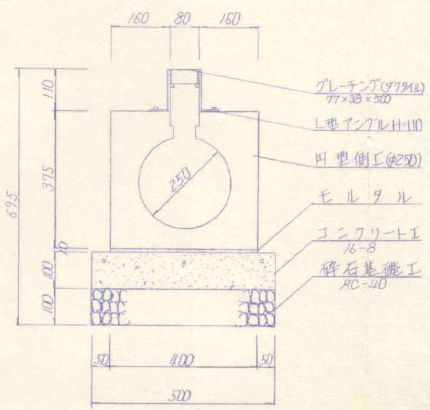


植栽ブロック設置工 S=1/10

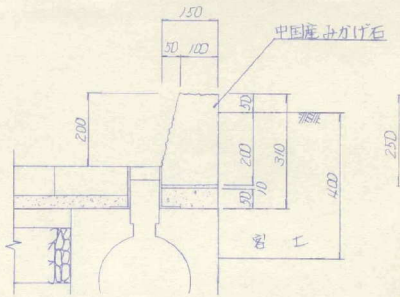


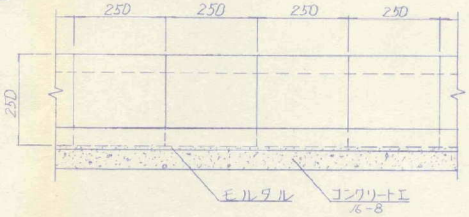


街路灯設置工 S=1/20

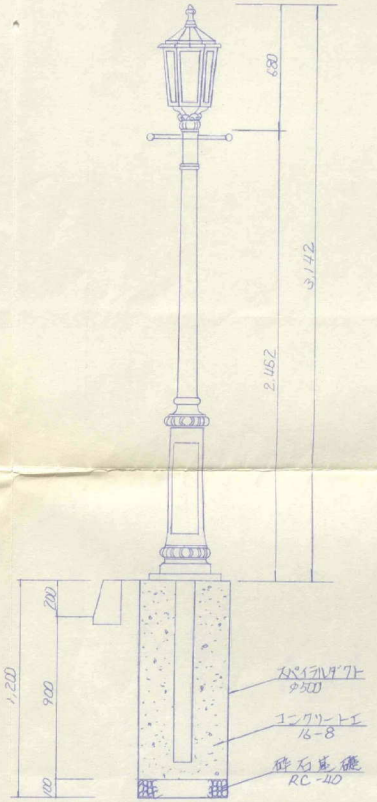


転落防止柵設置工 S=1/20

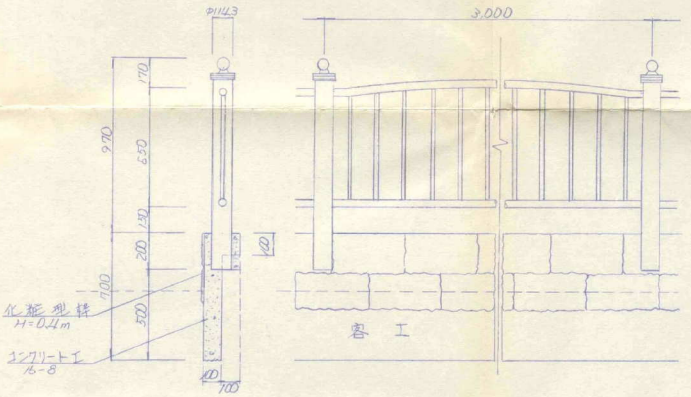


車止めポール設置工 S=1/20

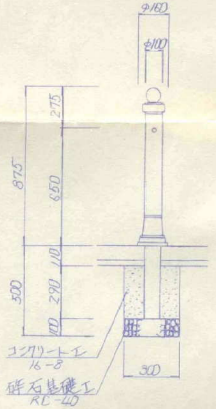


集水桝工 S=1/10
(300×600)

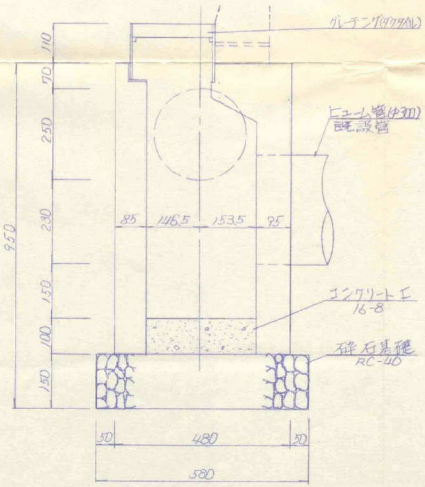


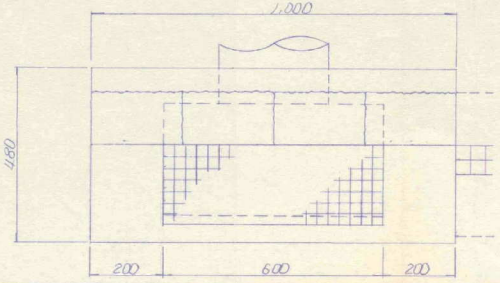

標準断面図 S=1/20

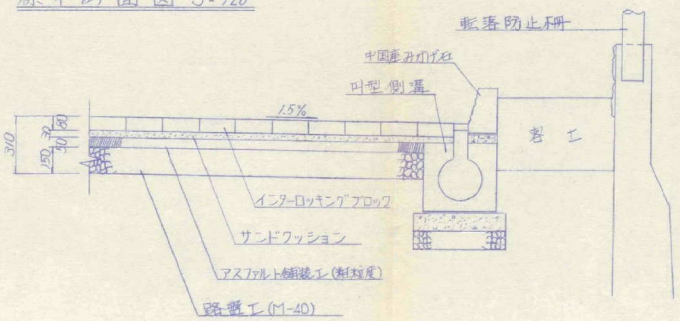

集水桝工 S=1/20
(400×400)

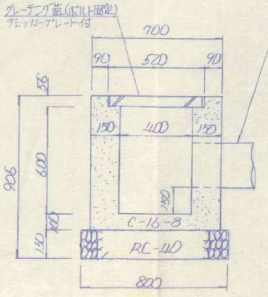


φ250(m)塩ビ管(VP)

工事名	平成8年度 道路改良工事
路線名	市道 205-031号線
工事箇所	鎌倉市 岩瀬一丁目1番 先
図面名	構造図
設計年月日	図面番号 3-4

課長 | 係長 | 検図 | 設計 | 写図

鎌倉市役所 建設部道路課

平面図 S=1/500

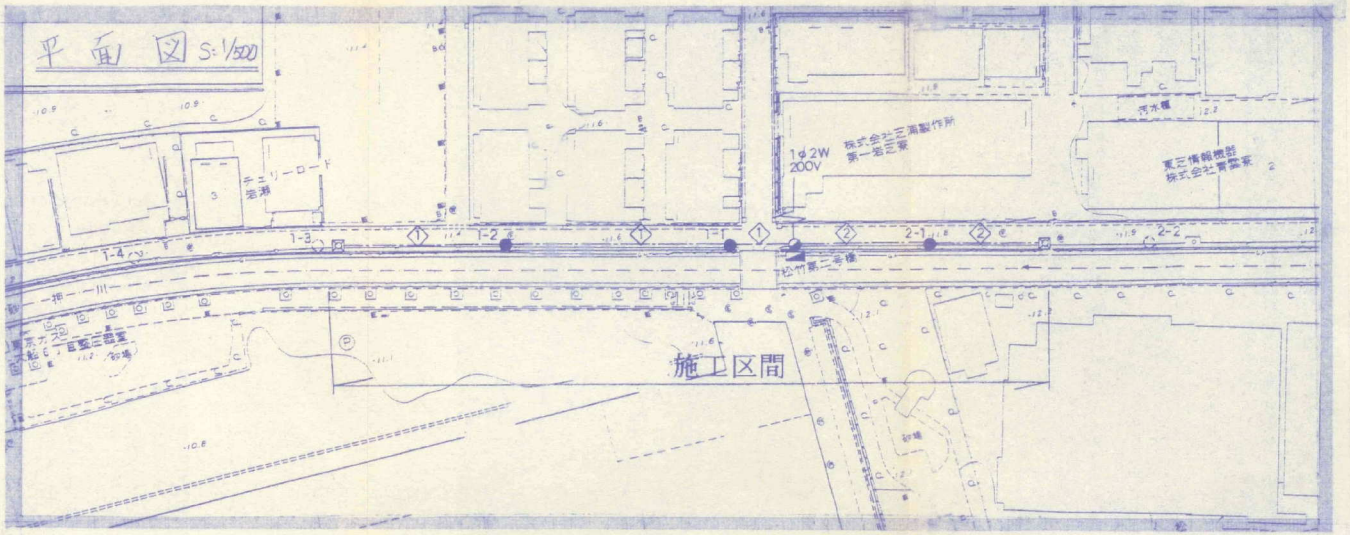


凡例

記号	名称・仕様	数量
	共架式分電盤＋引込柱（1φ2W200V）	1
●	公園灯（HF200X）	3
○	公園灯（将来設置予定）	9
□	ハンドホール（600角×600）	2
----------	地中埋設電線路（6L-0.6m）	


配線・配管仕様表

記号	回路名称	名称	配線	配管
◇1	L-1	公園灯	CV 8.0□-3C	FEP-30
◇2	L-2	公園灯	CV 8.0□-3C	FEP-30

引込柱要図 S=1/30

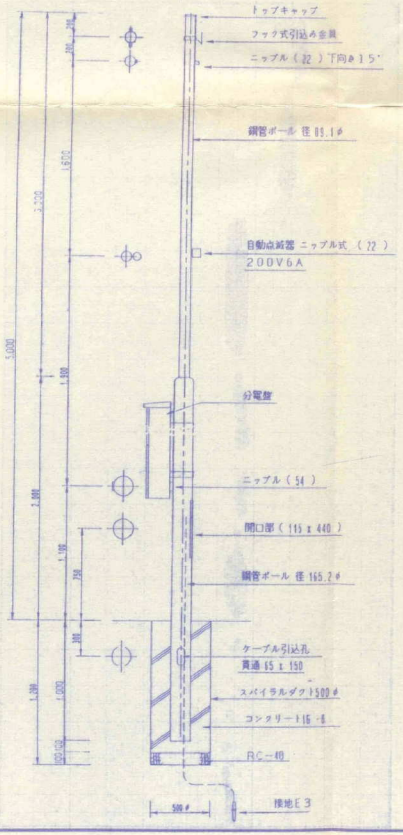


装柱要図 S=1/20

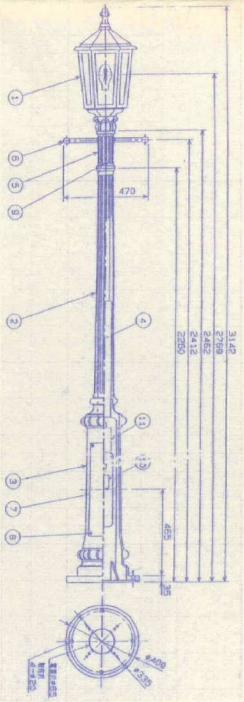


品番	品名	MATERIAL	数量	備考
1	灯具	AC	1	MS1139
2	笠	AC	1	
3	身	AC	1	
4	ポール	STK	1	HDZ
5	アーム	AC	1	
6	バナー	SUS	2	φ21.7
7	安定器収納ロッタ	AC	1	
8	フタ取付用ネジ	SUS	4	M5 十字穴付
9	セットネジ	SUS	6	M5 六角ボルト
10	カットアウトスイッチ	磁器	1	250V15A
11	安定器（別売）		1	100V/200V
	器具内電線	600V PEP(1.6mm) 1.25mm²	1芯	任意約700mm
	アース線	IV 2mm²	1	任意約700mm

分電盤要図 S=1/20

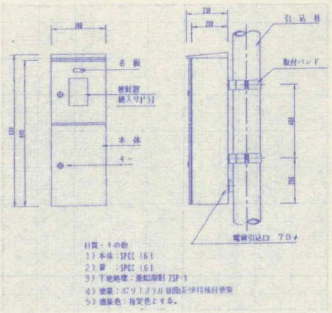

結線図

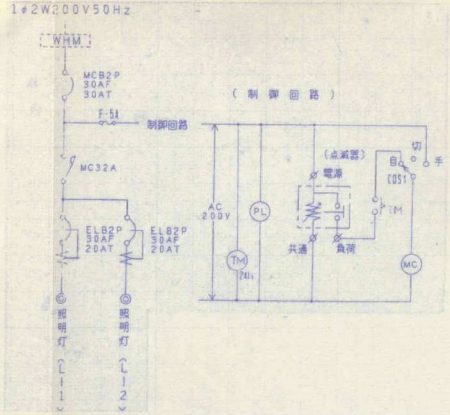

工事名	平成8年度 道路改良工事
路線名	市道 205-031号線
工事箇所	鎌倉市 岩瀬一丁目1番 先
図面名	照明施設図
縮尺	図示
設計年月日	
図面番号	4 - 4
課長 / 係長 / 検図 / 設計 / 学図	


鎌倉市役所 建設部道路課

平面図 S=1/200

路盤工(M-40) t=15cm A=221㎡　アスファルト舗装工(表層) t=5cm A=212㎡　インターロッキングブロック工 t=8cm A=226㎡

円型側溝工(φ250mm) L=534m　集水桝工(300×600) 2箇所
植栽ブロック設置工(250×250×150) L=56.9m
転落防止柵設置工 H=0.8m　L=55.4m

円型側溝工(φ250mm) L=340m　集水桝工(300×600) 2箇所
植栽ブロック設置工(250×250×150) L=37.5m
転落防止柵設置工 H=0.8m　L=36.0m

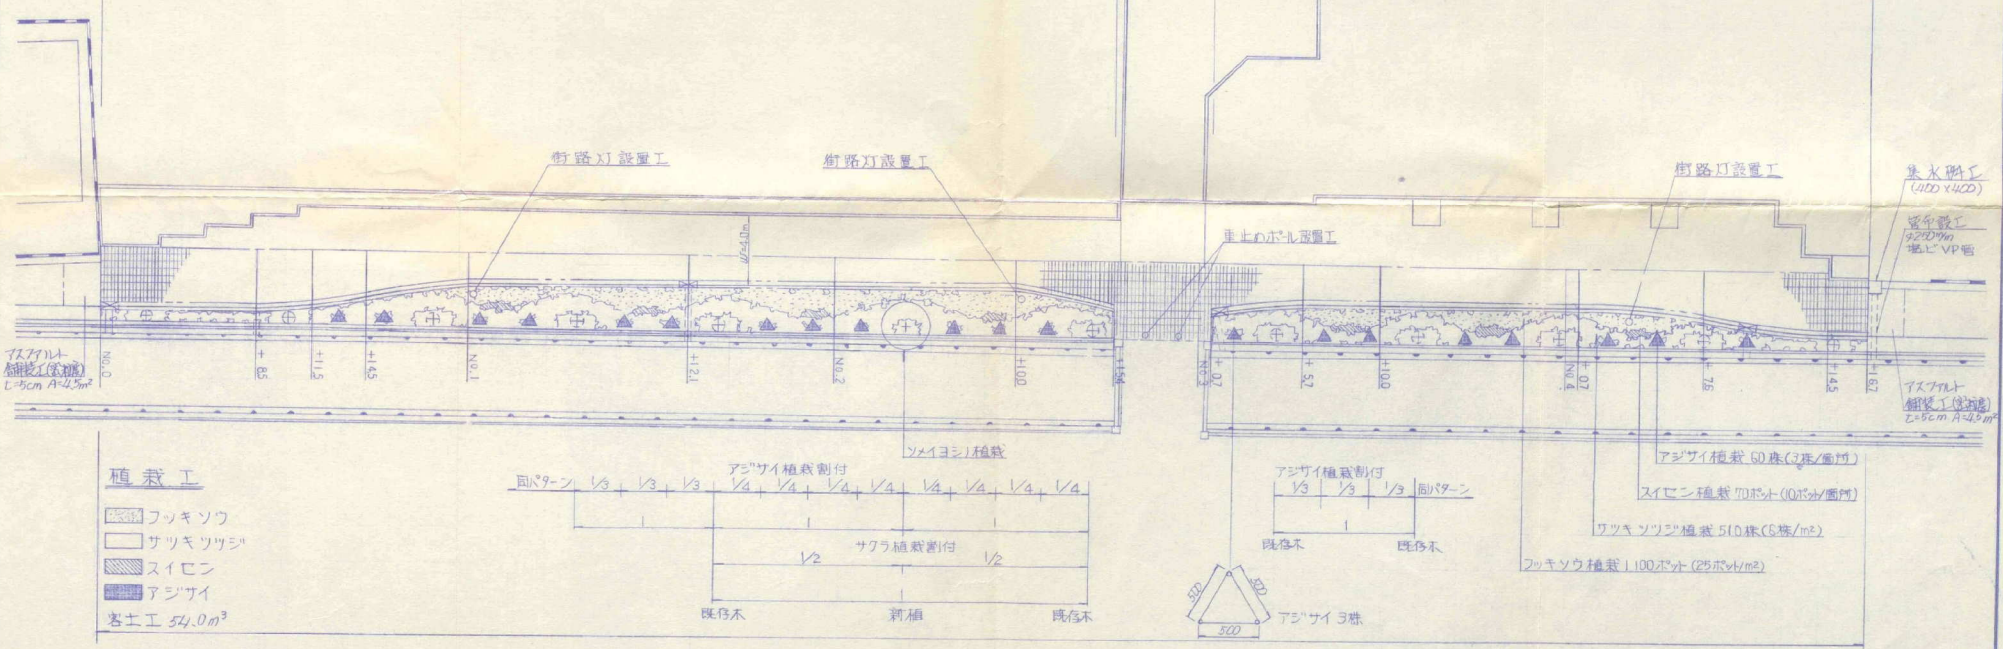

植栽工
- フッキソウ
- サツキツツジ
- スイセン
- アジサイ

客土工 54.0m³


イトーヨーカ堂

松竹シネマワールド

工事名	平成8年度道路改良工事
路線名	市道205-031号線
工事箇所	鎌倉市岩瀬一丁目1番先
図面名	平面図　縮尺 1/200
設計年月日	図面番号 1-4
課長 / 係長 / 検図 / 設計 / 労図	

鎌倉市役所建設部道路課

案内図（No.18）

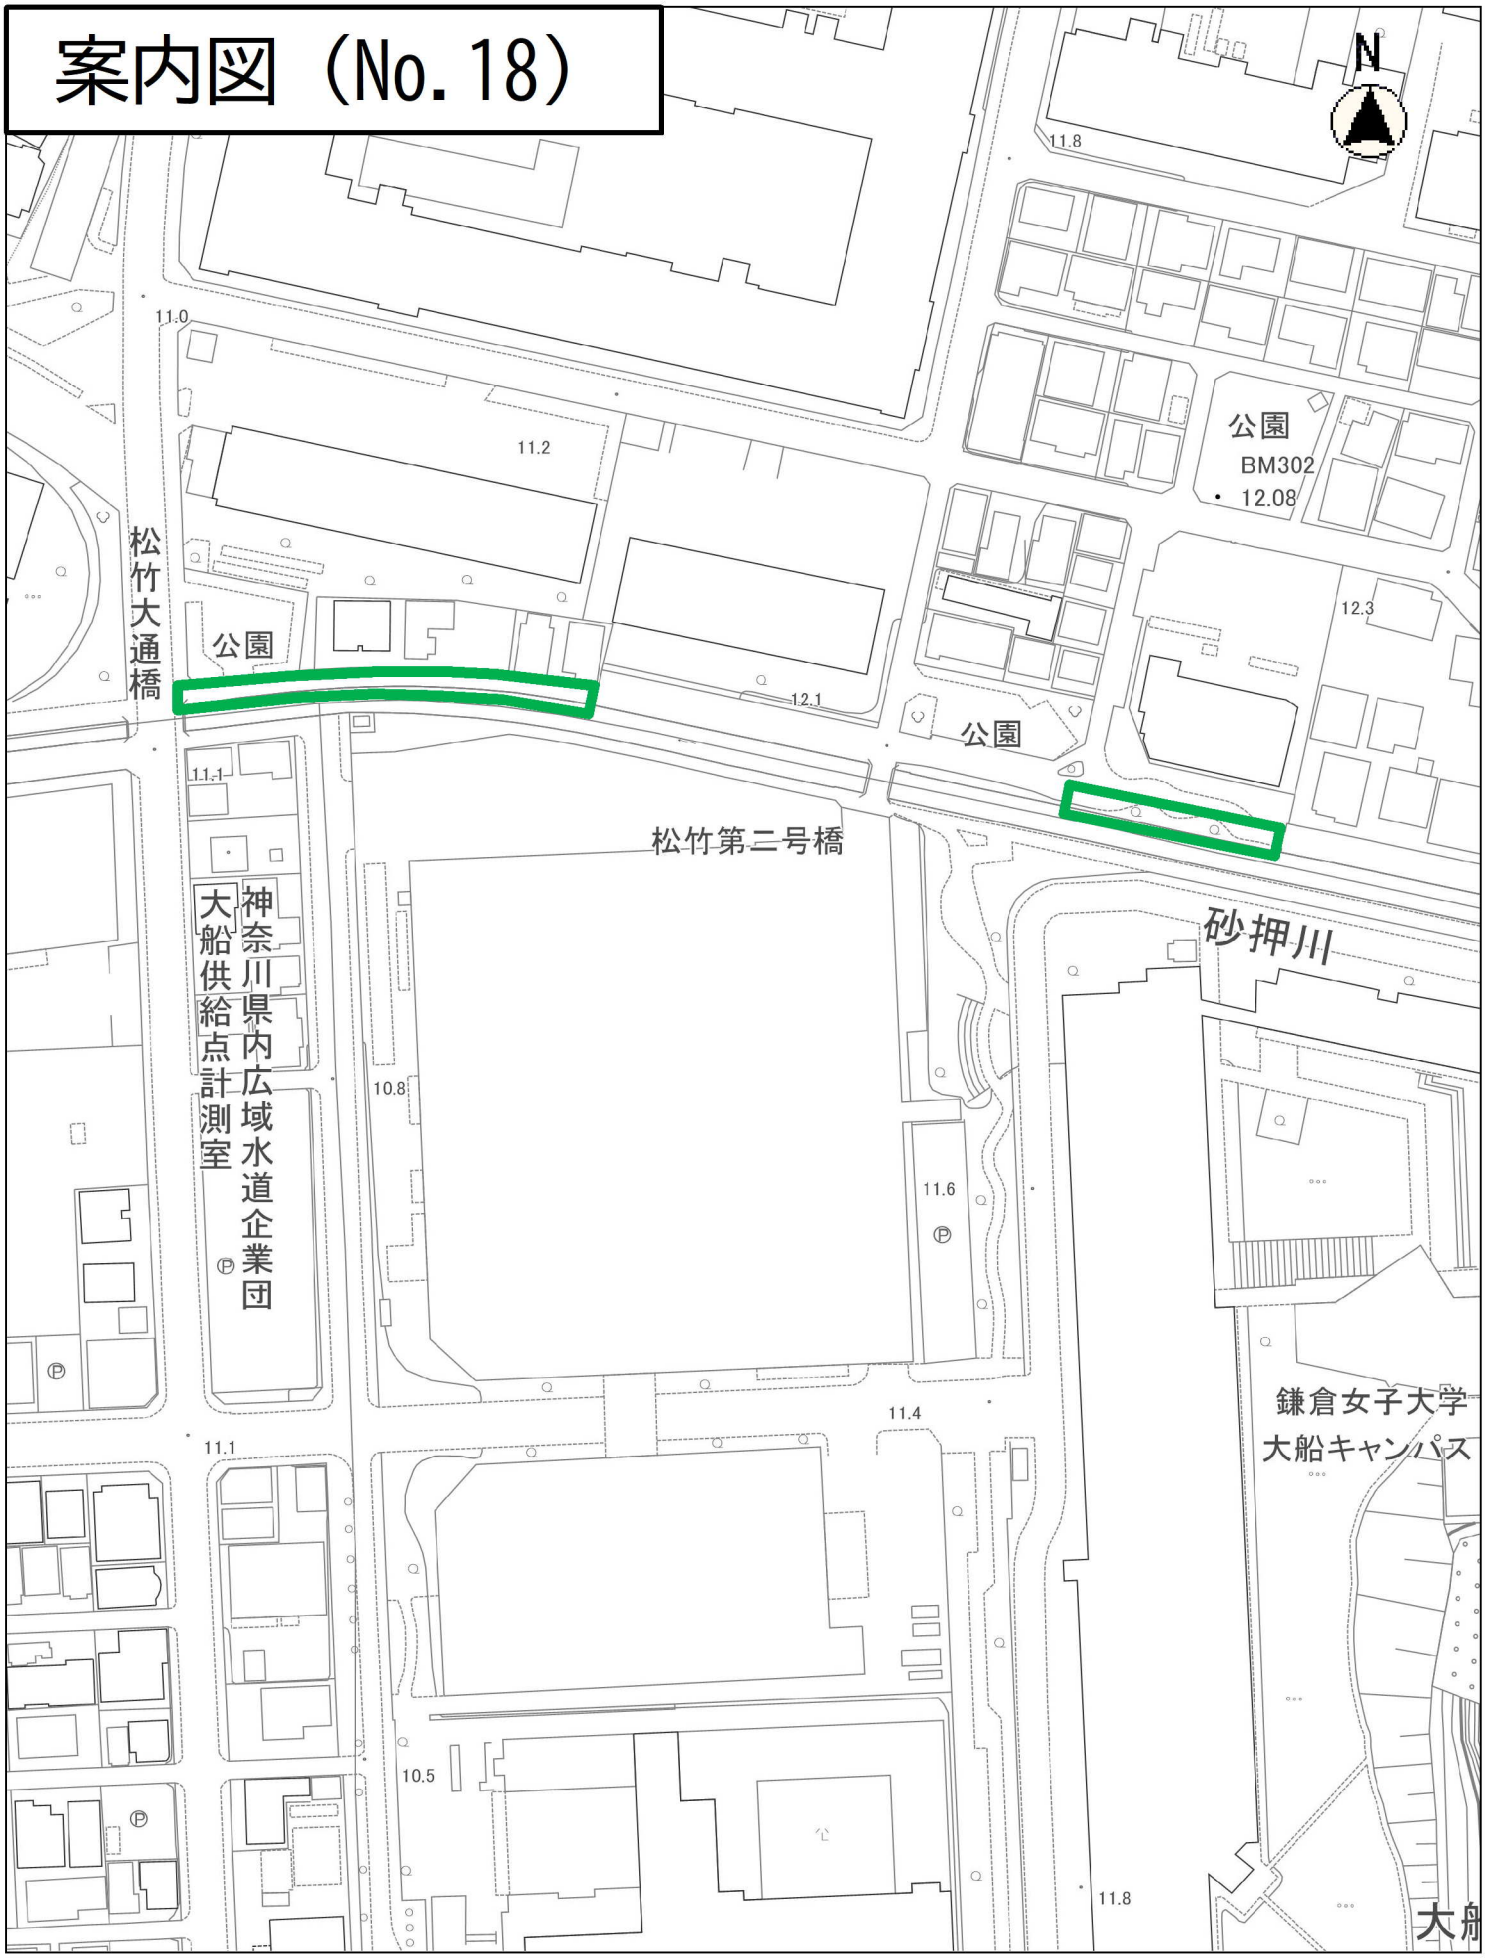

縮尺　1：1500

10 5 0 10 20 30 40 50 60 70 80

特殊舗装概要

1) 工事件名　平成13年度 砂押川プロムナード整備工事
市道 205－031 号線

2) 工事場所　鎌倉市岩瀬一丁目5番 先

3) 工事期間　自 平成 13 年 10 月 1 日
至 平成 14 年 2 月 18 日

4) 請負業者　有限会社 田 島 建 設
鎌倉市稲村ガ崎3－12－27
TEL 0467－24－8105

5) 舗装構成

ｲﾝﾀｰﾛｯｷﾝｸﾞﾌﾞﾛｯｸ舗装	t＝ 8cm
サンドクッション	t＝ 3cm
AS舗装工(粗粒度)	t＝ 5cm
路盤工(M-40)	t＝15cm

6) 製品規格

◎ インターロッキングブロック
(メーカー) 日本興業(株) TEL03-3432-2190
(タイプ) ﾍﾟｲﾌﾞﾛｯｸ ﾌｪﾌﾞ(80mm)
ｱﾝﾊﾞｰ、ﾊﾟｰﾌﾟﾙ、ｱｲﾎﾞﾘｰ、ﾀﾞｰｸﾌﾞﾙｰ 混合

その他の製品

◎ 街路灯
(メーカー) 日本電池(株) TEL03-3502-6525
(タイプ) アルミ鋳物照明柱

◎ 転落防止柵
(メーカー) 積水樹脂(株) TEL045-475-4733
(タイプ) クラスター柵、CLWC7-R208W

6)　製品規格　　その他の製品

◎ 植栽ブロック

（メーカー）　日本興業(株)　　TEL03-3432-2190

（タイプ）　　ペイブロック　エッジ

ｶﾞｰﾃﾞﾝﾀｲﾌﾟ　　ER-100-A

ｶﾞｰﾃﾞﾝﾀｲﾌﾟ　　EK-150-A

◎ 側溝用化粧蓋

（メーカー）　日本興業(株)　　TEL03-3432-2190

（タイプ）　　U形用蓋　DU－240－2

◎ スツール

（メーカー）　日本興業(株)　　TEL03-3432-2190


（タイプ）　　ｱﾙｶｽ・市松ｼﾘｰｽﾞ　CI－ST－B

◎ 管渠型側溝


（メーカー）　新興工材(株)　　TEL045-324-1522


（タイプ）　　SK側溝ﾛｰﾄﾞﾚｲﾝⅠ型

平成１３年度　砂押川プロムナード整備工事　平面図

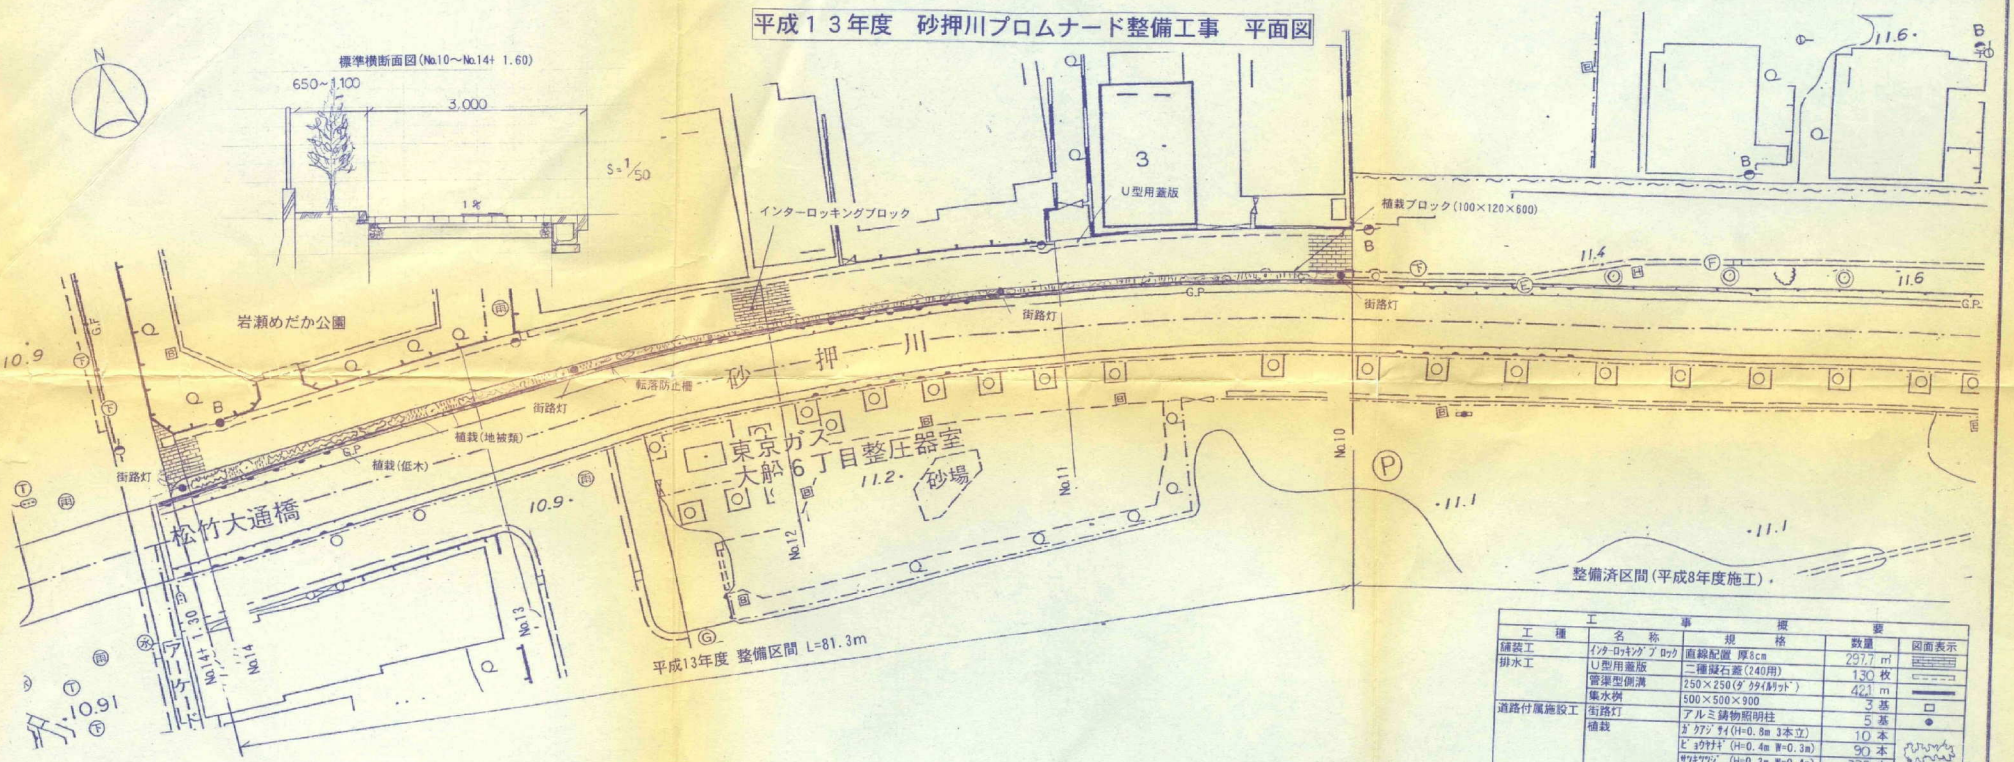

工種	名称	規格	数量	図面表示
舗装工	インターロッキングブロック	直線配置 厚8cm	297.7 ㎡	
排水工	U型用蓋版	二種擬石蓋(240用)	130 枚	
	管渠型側溝	250×250(タイルガット)	42.1 m	
	集水桝	500×500×900	3 基	
道路付属施設工	街路灯	アルミ鋳物照明柱	5 基	
	植栽	ヨウラクジュ(H=0.8m 3本立)	10 本	
		ヒョウタンボク(H=0.4m W=0.3m)	90 本	
		サツキツツジ(H=0.3m W=0.4m)	335 本	
		フィリゼアブラン(10.5cm 3芽立)	80 鉢	
		アガパンサス(10.5cm 球)	110 鉢	
		クワブキ(10.5cm3枚葉)	140 鉢	
	植栽ブロック	擬石 100×120×600	52.4 m	
		擬石 150×250×600	46.5 m	
	スツール	自然石 360×360×400	3 基	
防護柵工	転落防止柵	柵高 0.970m	121.4 m	

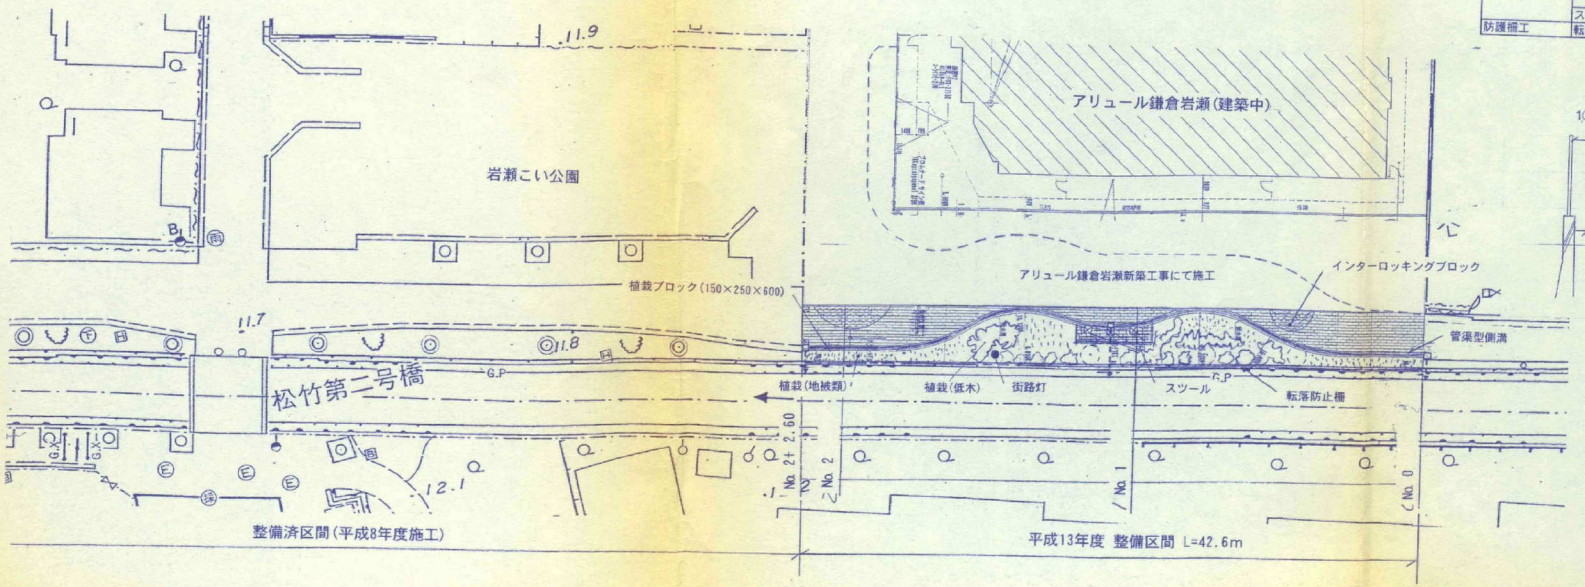

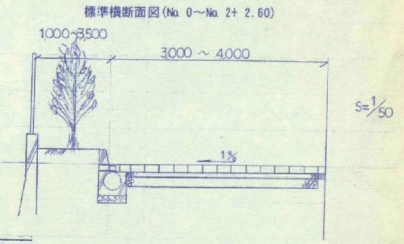


工事名	平成１３年度　砂押川プロムナード整備工事
路線名	市道２０５－０３１号線
工事箇所	鎌倉市岩瀬一丁目５番　先
図面名	平面図　縮尺 1/250
設計年月日	図面番号 1/2

課長　係長　検図　設計　写図


鎌倉市役所都市整備部道路整備課

管渠型側溝(250×250)　S=1/10

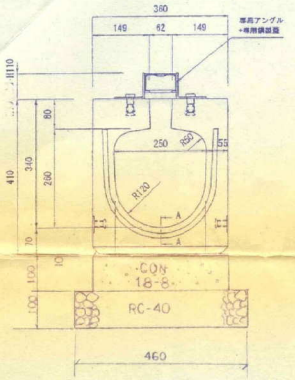


植栽ブロック　S=1/10


(2)擬石 150×250×600

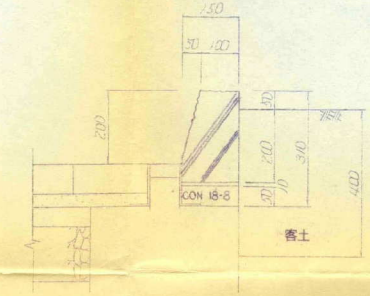


(1)擬石 100×120×600

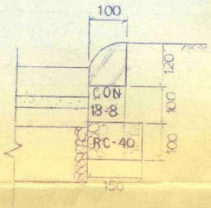


街路灯　S=1/20

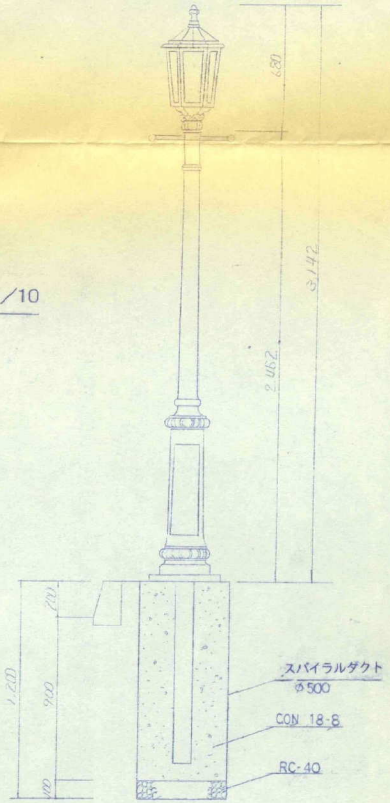


集水桝(500×500×900)　S=1/10

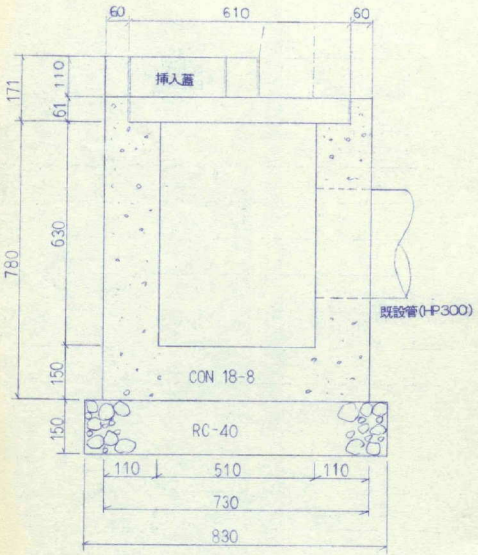


転落防止柵 (H=0.97m)　S=1/20

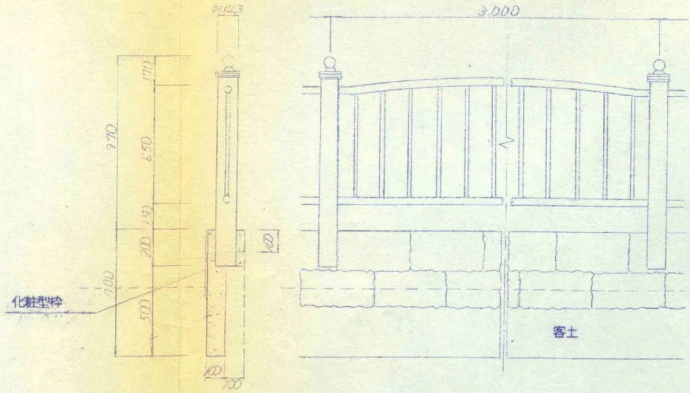

スツール(360×360×400)　S=1/10

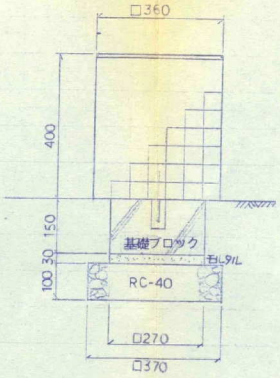

標準横断面図　S=1/20

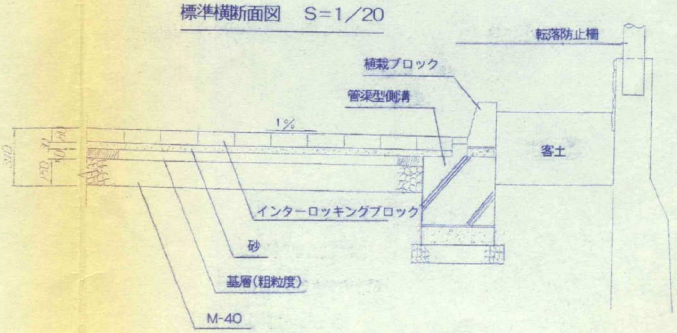

工事名	平成１３年度　砂押川プロムナード整備工事
路線名	市道２０５－０３１号線
工事箇所	鎌倉市岩瀬一丁目５番　先
図面名	構造図　縮尺 図示
設計年月日	図面番号 2/2

課長 | 係長 | 検図 | 設計 | 方図

鎌倉市役所都市整備部道路整備課