
## 平面図

縮尺:1/300


既設地先境界ブロック撤去
公園
A=2150.0㎡
FH=10.50
建物地下調整池 83.3㎥
建物地下調整池 45.0㎥
(5階はメゾネットタイプで5階と6階で1階層)
歩道と道路(歩道)の境界線は
ステンレスフラットバー
(幅5mm 深さ80mm ...)で明確にする
既設道路境界ブロック撤去
既設道路境界ブロック撤去
既設道路境界ブロック撤去

No. 981225

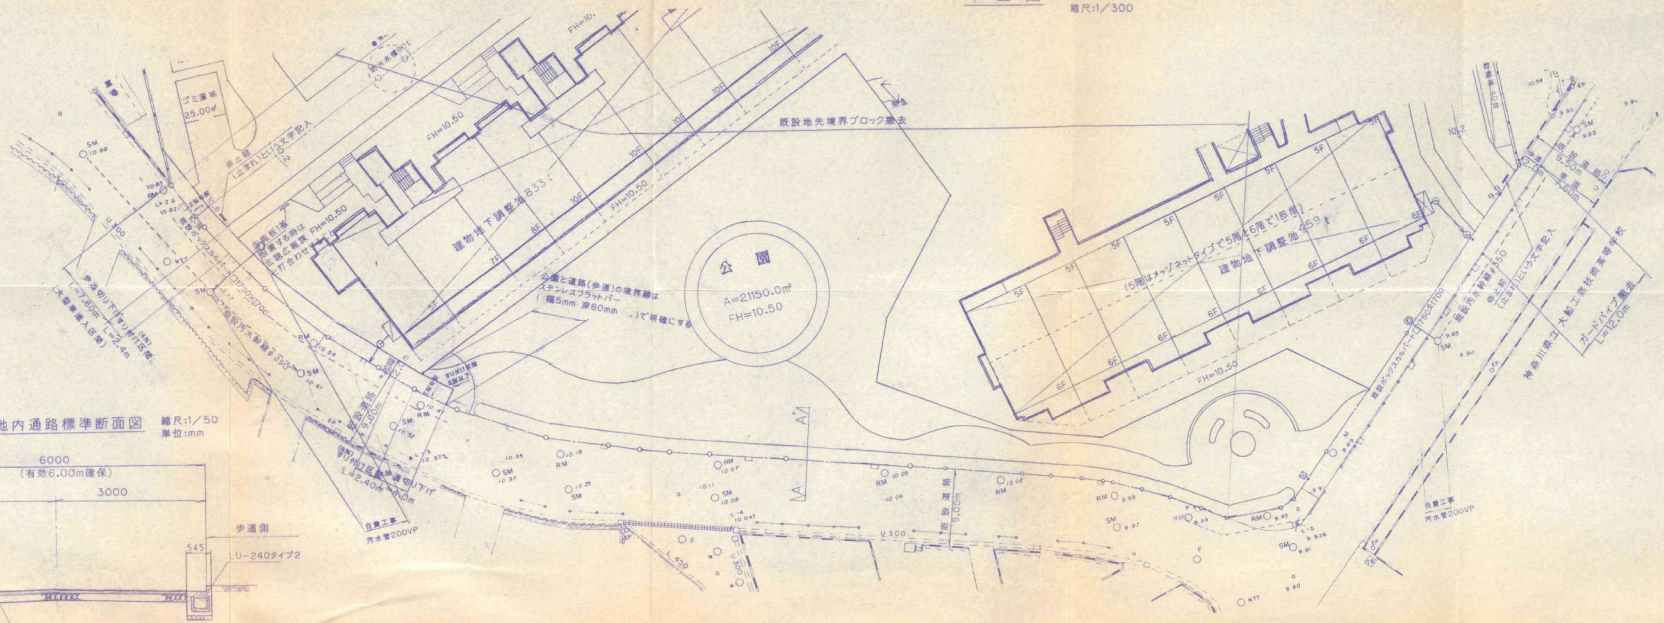


提供道路
路盤高確認

岡本/和休ルしている
九州・林ろ工場
(61)

No.




提供 道路
路盤厚確認

No.



提供道路
アスファルト(舗装)
施工状況

A-L6W
再生紙使用

No.

提供道路
アスファルト転圧
状況



No.

同上




No.

提供道路
アスファルト(粗粒)高
確認






No.

提供道路
インターロッキング厚
確認




No.

同上

No.


余　　白

A-L6W
再生紙使用

SPLITTON

●調和と融合それがスプリットンの願いです。

# INTERLOCKING BLOCK

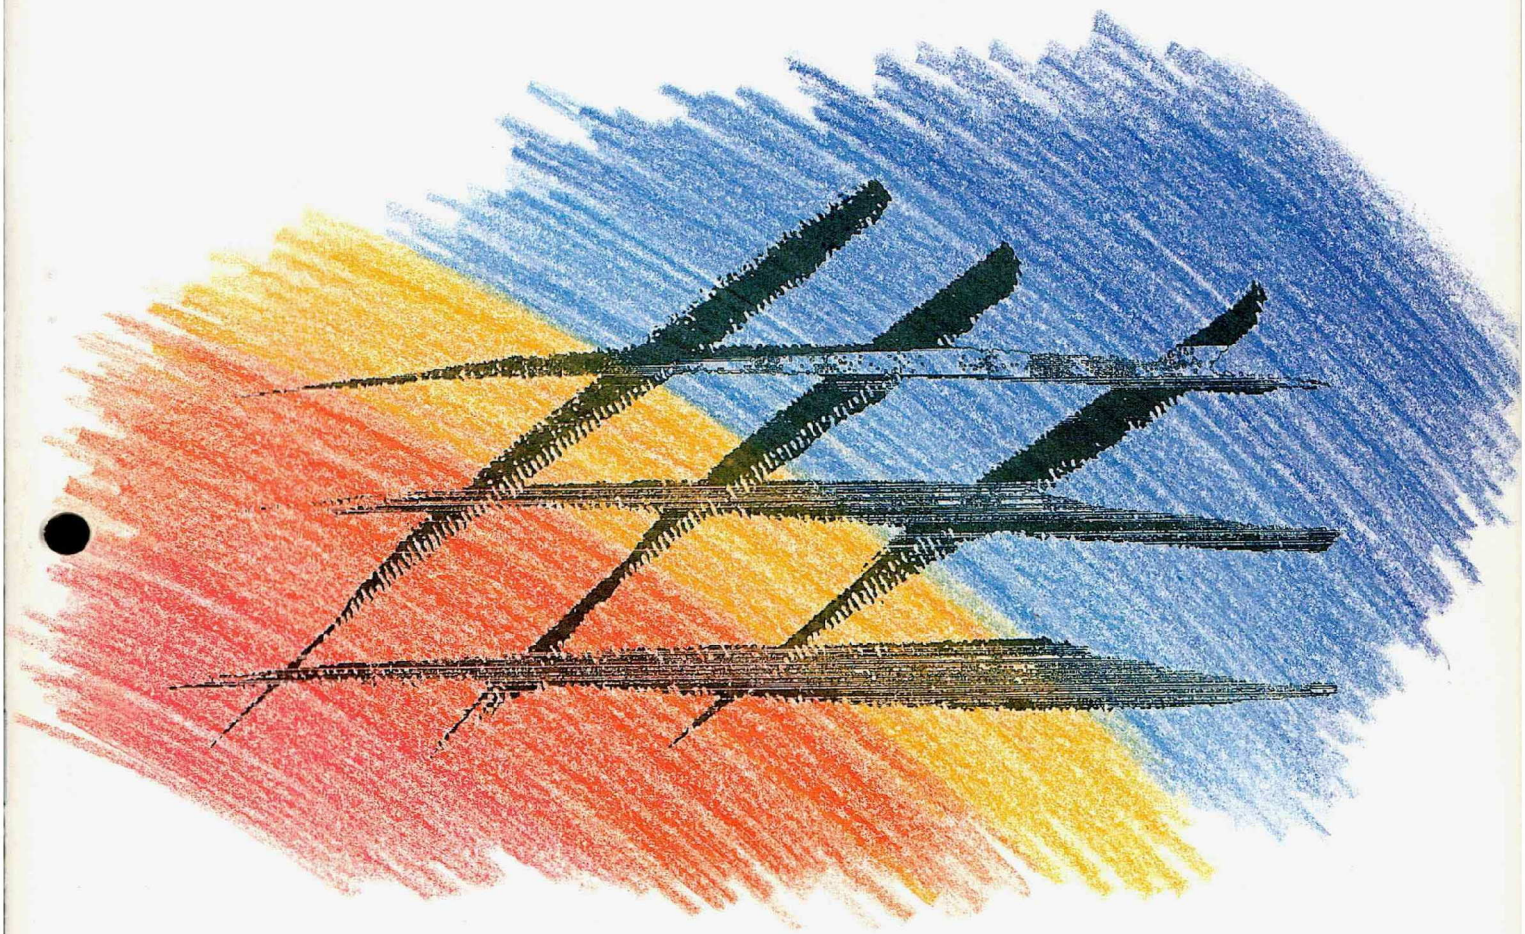

# 表情豊かな景の演出。

## インターロッキングブロックの旋律



“あの街のあの広場を歩いていたら、いつの間にか地面とニラメッコ”

“何となく暖かさを感じたり、不思議に嬉しくなったりと妙な気分……”

“気が付いたら、そこのゾーンと調和していた……”

美しさとアメニティを誘う都市空間の条件は、
そこに集う人との調和の可能性を最大限に引き出すことです。

SPのインターロッキングブロック舗装は、人の集う、人と調和する空間創造の担い手として
「形態と形質」「形状と材質」等を充分考慮した形で、
最新の設備とよく管理された工場で生み出されました。

高品質のブロックは一般歩道をはじめ公園緑地や公共広場、商業空間や建築空間等、
あらゆる用途に使用され、独特の美を彩り、
その性能とデザインは各界から高く評価されています。




## インターロッキングブロックの特徴

- ●ブロックの形状とカラーの組み合わせで独創的な路面デザインを演出。
- ●目的に応じて、4系統・基本16色のカラーの組み合わせが可能。
- ●曲げ強度、圧縮強度が大きく、耐久性に優れている。
- ●スリップ防止効果により、雨天時の走行・歩行も安全。
- ●再舗装が容易にできる。

# 公園緑地スペース


**ポケットパークから大規模公園緑地に至るまで、
景観との調和を軸に、“遊び・憩い”の両面から、
集う人々の感性を刺激する独創的なフロアデザインを演出します。**




1



2

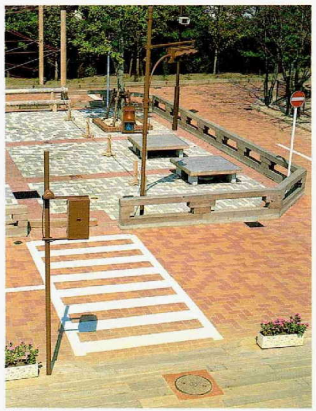

3

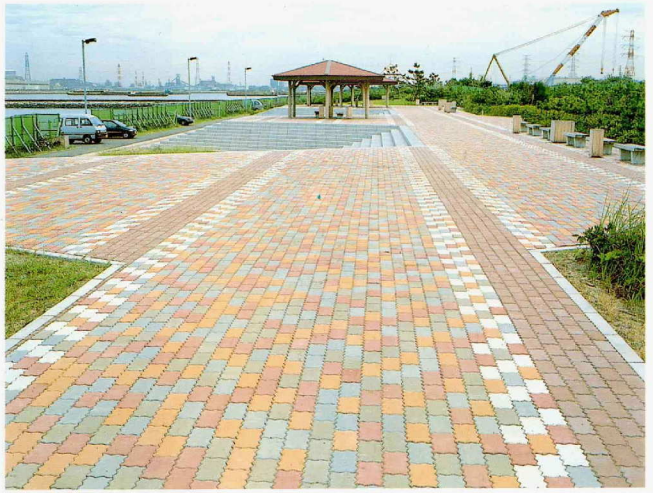

4



5

1　浦安市交通公園　（浦安市）
2　月の砂漠記念館　（御宿町）
3　浦安市交通公園　（浦安市）
4　木更津港湾富津環境整備　（富津市）
5　高洲公園　（浦安市）
6　自然の森遊歩道　（東金市）



6

# 建築・商業スペース

ビジネススペースで、リビングスペースで、
行き交う人々を足下から呼び止めるアートのシグナルをフロアデザインに託しました。
アーバンライフの新しいメッセージを伝えます。



1




2



3



4

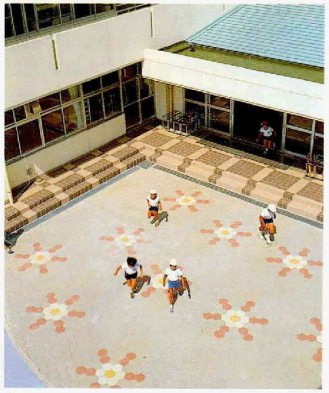

5



6

1　来名駅西口広場　（東金市）
2　銚子市立第6中学校　（銚子市）
3　鶴舞病院看護学校　（市原市）
4　八街駅前広場　（八街市）
5　八街市立北部小学校　（八街市）
6　新浦安駅前広場　（浦安市）
7　豊洲小野田ビル　（江東区）



7

# 公共・レジャースペース

**フロアアートが会話に花を添えれば……。**
**コミュニケーションの場にふさわしい賑やかな雰囲気を大切に、**
**人々が集まるスペースフロアを、リズミカルな色調で彩ります。**



1



2



3




4

1 君津市民文化ホール （君津市）
2 千葉県立子供の国 （市原市）
3 東金市トレーニングセンター （東金市）
4 八街市スポーツプラザ体育館 （八街市）



# ストリート

**街並みを構成する歩道や道路を、**
**よりカラフルに、よりハイクオリティに演出。**
**環境に合った個性豊かなカラーストリートが独特の美を生みます。**

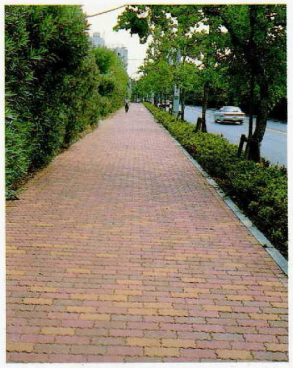

1



2



3



4



5

1 高洲中央港線歩道 （千葉市）
2 大網白里駒込メインストリート （大網白里町）
3 銚子シンボルロード （銚子市）
4 国道126号線歩道 （東金市）
5 葛西駅周辺歩道 （江戸川区）

# COLOR


## ●色　彩●
## 環境に合わせたカラーセレクトで、表情豊かな路面を演出。

ブラウンシリーズの4色、ブリックシリーズの4色、グレーシリーズの4色、バイオレットシリーズの4色、計16色に
特注品3色（青・緑・黄）をプラスした合計19色を取り揃えました。このバラエティに富んだカラーの中から
環境条件・目的・用途に応じた色を選び出し、表情豊かな路面を演出することができます。

### Brown ブラウンシリーズ
B1　B2　B3　B4



### Brick ブリックシリーズ
R1　R2　R3　R4

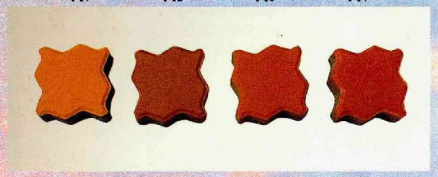

### Gray グレーシリーズ
G1　G2　G3　G4



### Violet バイオレットシリーズ
V1　V2　V3　V4



### DOUBLE ダブルカラー
V2+V4　　G2+グリーン



### UAフルカラー




※その他の色の組み合わせについてはご相談ください。
〈カタログと実物とは多少の色ちがいがございますので、サンプルをご参照ください〉

**特注仕様、ストーンブロック（天然石一体化インターロッキングブロック）、タイルブロック（タイル一体化インターロッキングブロック）、研磨ブロック等の製品も承ります。**




### ■ショットブラスト（種石入り）　※種石として、天然石、その他を使用。



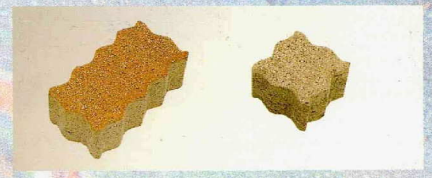

### ■ショットブラスト



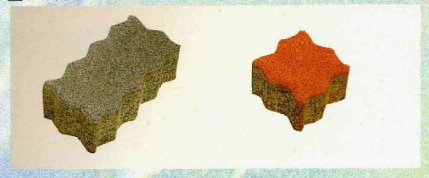


### ■全 透 水





〈全透水の透水構造〉

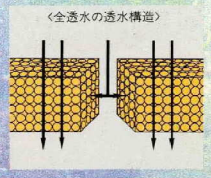


### ■半 透 水





〈半透水の透水構造〉

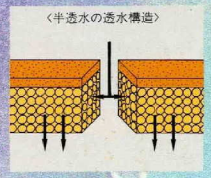

### ■特注カラー　※納品までには時間がかかりますので早めに注文をお願い致します。

青　　黄　　緑








# TYPE





## ●形　状●

### 広い用途に対応できる豊富なバリエーション。

計画地の状況に柔軟に対応できるよう、さまざまなタイプのブロックを用意しました。
相互のからみ合いによる荷重分散効果により、安定した路面を形成することができます。
豊富なバリエーションの中から、お好みのタイプをお選びください。
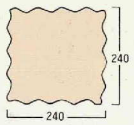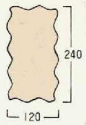
| 名称 | ポンコ | | | | | | | |
|---|---|---|---|---|---|---|---|---|
| 形式 | 基本型 | | | | | | エンド型 | |
| | L型 | | N型 | | S型 | | SA型 | |
| 形状及び割付寸法(mm) |  | |  | |  | |  | |
| 厚み(mm) | 80 | 60 | 80 | 60 | 80 | 60 | 80 | 60 |
| 重量(kg/個) | 10.2 | 7.7 | 5.0 | 3.8 | 2.5 | 1.9 | 2.4 | 1.8 |
| 使用量(個/㎡) | 18 | | 35 | | 70 | | — | |
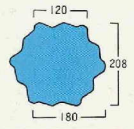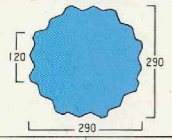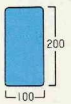
| 名称 | ポンコ | | | | ストレート | | | |
|---|---|---|---|---|---|---|---|---|
| 形式 | 基本型 | | | | 基本型 | | | |
| | H型 | | O型 | | SN型 | | SS型 | |
| 形状及び割付寸法(mm) |  | |  | |  | |  | |
| 厚み(mm) | 80 | 60 | 80 | 60 | 80 | 60 | 80 | 60 |
| 重量(kg/個) | 6.5 | 4.9 | 12.0 | 9.0 | 3.5 | 2.6 | 1.7 | 1.3 |
| 使用量(個/㎡) | 27 | | 12(S型12個併用) | | 50 | | 100 | |
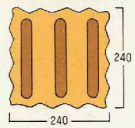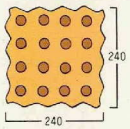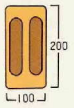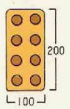
| 名称 | 福祉対策安全ブロック | | | |
|---|---|---|---|---|
| 形式 | 線字 | 点字 | 線字 | 点字 |
| | L−a型 | L−b型 | SN−a型 | SN−b型 |
| 形状及び割付寸法(mm) |  |  |  |  |
| 厚み(mm) | 60 | 60 | 60 | 60 |
| 重量(kg/個) | 7.7 | 7.7 | 2.6 | 2.6 |
| 使用量(個/㎡) | 18 | 18 | 50 | 50 |





# LAYOUT PATTERN


## ●敷設パターン●


### 組み合わせ自由。好みに応じたデザインで敷設可能。


周囲の環境や場の特性に適したレイアウトパターンをもとに、
効果的なブロックを組み合わせた、オリジナリティあふれる路面デザインが可能です。
組み合わせの妙が、表情のある独自の"美"を生み出します。

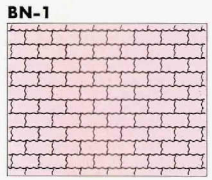


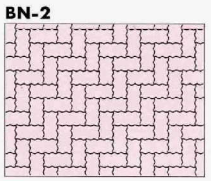


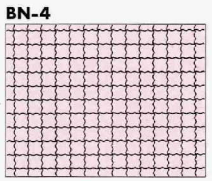


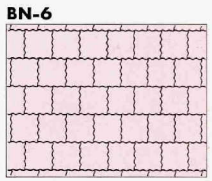


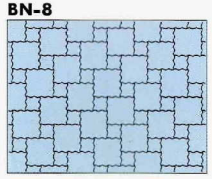


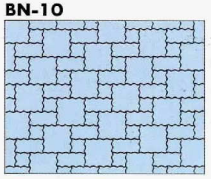


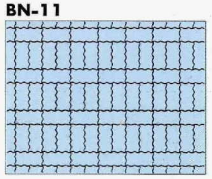


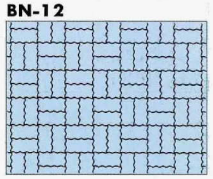

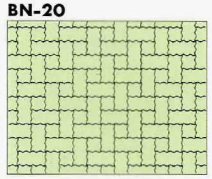

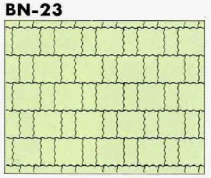

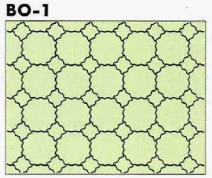


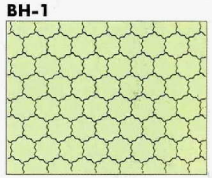


### ■役物使用と数量計算法


**BN-1**　両側SAで納まる場合

SAの数=2(L+W)÷0.12
Sの数=(L)÷0.12

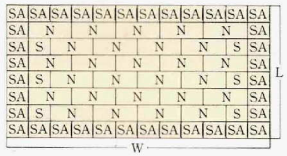



**BN-2**　片側SAで片側カットの場合

SAの数=(2L+W1+W2)÷0.48
Sの数=(L+W1+W2)÷0.48

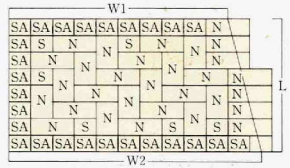


**BN-8**　片側SAで片側カットの場合

SAの数=(L+W1+W2)÷0.12
S、Nの数=(L)÷0.12

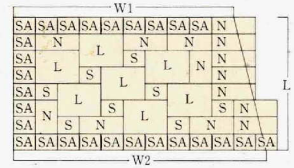

# CREATE インターロッキングブロックの施工手順

## インターロッキングブロックの標準構造

（標準舗装構造例）

| 設計CBR | 3 | 5 | 8 |
|---|---|---|---|
| 大型車乗り入れ | 80 / 30 / 100 / 200 | 80 / 30 / 100 / 100 | 80 / 30 / 150 |
| 乗用車乗り入れ | 80 / 30 / 100 / 150 | 80 / 30 / 150 | 80 / 30 / 100 |
| 歩道・アプローチ | 80・60 / 30 / 100 | 80・60 / 30 / 50 | 80・60 / 30 / 50 |
| 広場・遊び場 | 80・60 / 30 / 100 | 80・60 / 30 / 50 | |


■備　考

インターロッキングブロック　砂　粒度調整砕石 M-30　クラッシャラン C-40　路　床


1 クッション砂敷込



2 クッション砂転圧

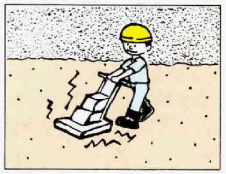

3 クッション砂レベル調整

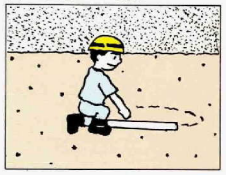

4 インターロッキングの敷設



5 インターロッキングの転圧



6 目地砂はき込み



7 完　成







# FLOOR SCAPING DESIGN


## CGによるフロアースケーピングデザイン

美しい景観づくりをより具体化したい。調和のとれた空間をより確かなものにしたい。
SPでは環境づくりのイメージをつかむために、CG（コンピュータ・グラフィック）による、フロアースケーピングデザインを行っています。お気軽にご相談ください。

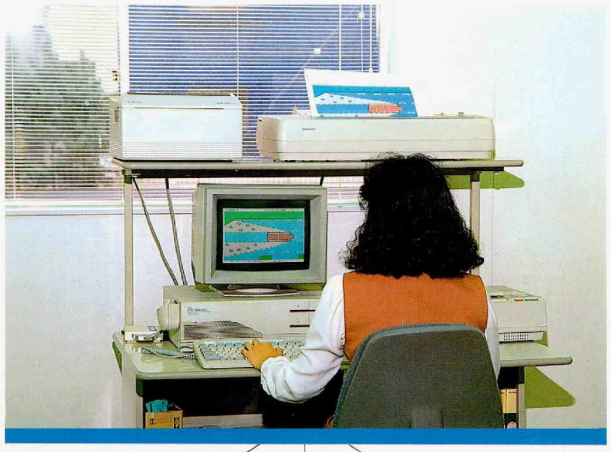

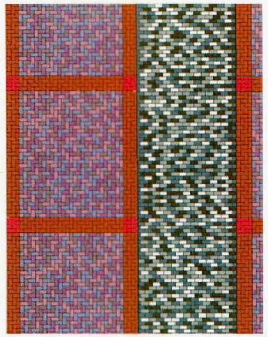



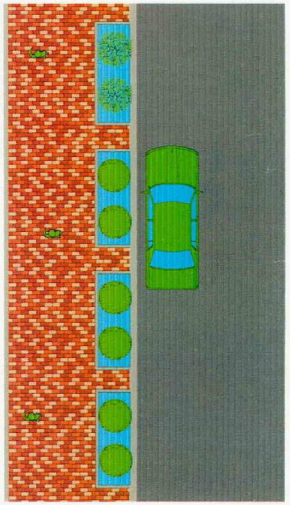




〒272
千葉県市川市鬼高4－8－14

スプリットン工業株式会社

TEL 0473(77)2111
FAX 0473(78)3310

お問い合わせ先