谷戸前線製品調書

舗装工

045-475-1600

製品名		製品会社	連絡先	担当者
アスファルト(ロールド)		大林道路㈱	045(913)5551	[redacted]
ｲﾝﾀｰﾛｯｷﾝｸﾞ(ﾏﾄﾘｯｸｽ)	1～3 工区	㈱ﾏｲﾌﾟﾘﾝﾄ	03(3354)1381	[redacted]
ｲﾝﾀｰﾛｯｷﾝｸﾞ(ｴｺﾛｰﾄﾞ)	3 工区	㈱ﾏｲﾌﾟﾘﾝﾄ	03(3354)1381	[redacted]
ｲﾝﾀｰﾛｯｷﾝｸﾞ(ｴｺﾛｰﾄﾞ)	4 工区	㈱国策ﾌﾞﾛｯｸ	0462(86)0007	[redacted]
点字ﾌﾞﾛｯｸ	1～4 工区	㈱ﾏｲﾌﾟﾘﾝﾄ	03(3354)1381	[redacted]

*チップ材については、㎡当り　8kg。色については緑を使用する。
*ｲﾝﾀｰ(ﾏﾄﾘｯｸｽ)No21,22,24,25,29.(ｴｺﾛｰﾄﾞ) No 305,306,308,311,313
*点字ﾌﾞﾛｯｸの点については、25 点式(通常 36 点式)のものを使用する。

排水工

製品名		製品会社	連絡先	担当者
歩車道ﾌﾞﾛｯｸ(5～20cm)	稲田御影	㈱ﾏｲﾌﾟﾘﾝﾄ	03(3354)1381	[redacted]

*交差点部分に関してはゴム付ﾌﾞﾛｯｸを使用する。
*1･2 工区は、5cm 段差。
*３工区は、20cm 段差
*４工区は、5cm 段差(側道部分)、15cm 段差(小袋谷笠間線)

道路付属施設工


製品名		製品会社	連絡先	担当者
車止め	1～3 工区	㈱ｲｹﾀﾞ	0466(47)1101	[redacted]
横断防止柵	1 工区	㈱ｲｹﾀﾞ	0466(47)1101	[redacted]
横断防止柵	2 工区	積水樹脂㈱	045(671)1471	[redacted]
街路灯(波型)	1～3 工区	三菱電機㈱	0467(41)2744	[redacted]
街路灯(灯台型)	3 工区	三菱電機㈱	0467(41)2744	[redacted]

植栽工


製品名	製品会社	連絡先	担当者
植栽ﾌﾞﾛｯｸ 1～3 工区	日本興業㈱	03(3432)8340	[redacted]
花壇 3 工区(ﾀｲﾙ)	日東建材㈱	03(5228)6021	[redacted]
ﾂﾘｰｶﾞｰﾄﾞ	㈱中部ｺｰﾎﾟﾚｰｼｮﾝ	0427(99)2666	[redacted]
ﾂﾘｰｶﾞｰﾄﾞ付ﾍﾞﾝﾁ 1～2 工区	㈱中部ｺｰﾎﾟﾚｰｼｮﾝ	0427(99)2666	[redacted]


現場打L型集水桝工　3箇所
140.8m　W(平均) 4.00m
集水桝工　1箇所
点字ブロック設置工　36㎡
植栽桝設置工　13箇所
点字ブロック設置工(バックライト付)
車止め設

標準横断面図 S=1:60

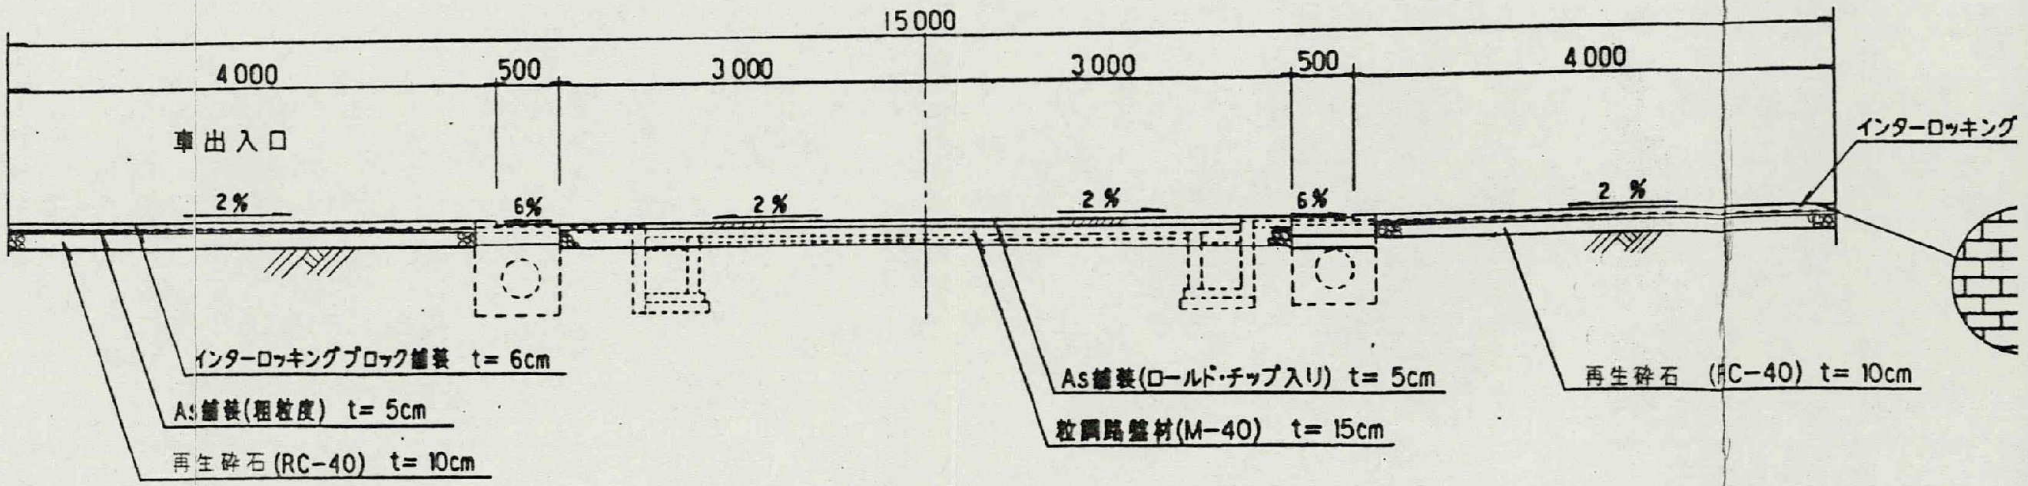


第1工区 標準断面図

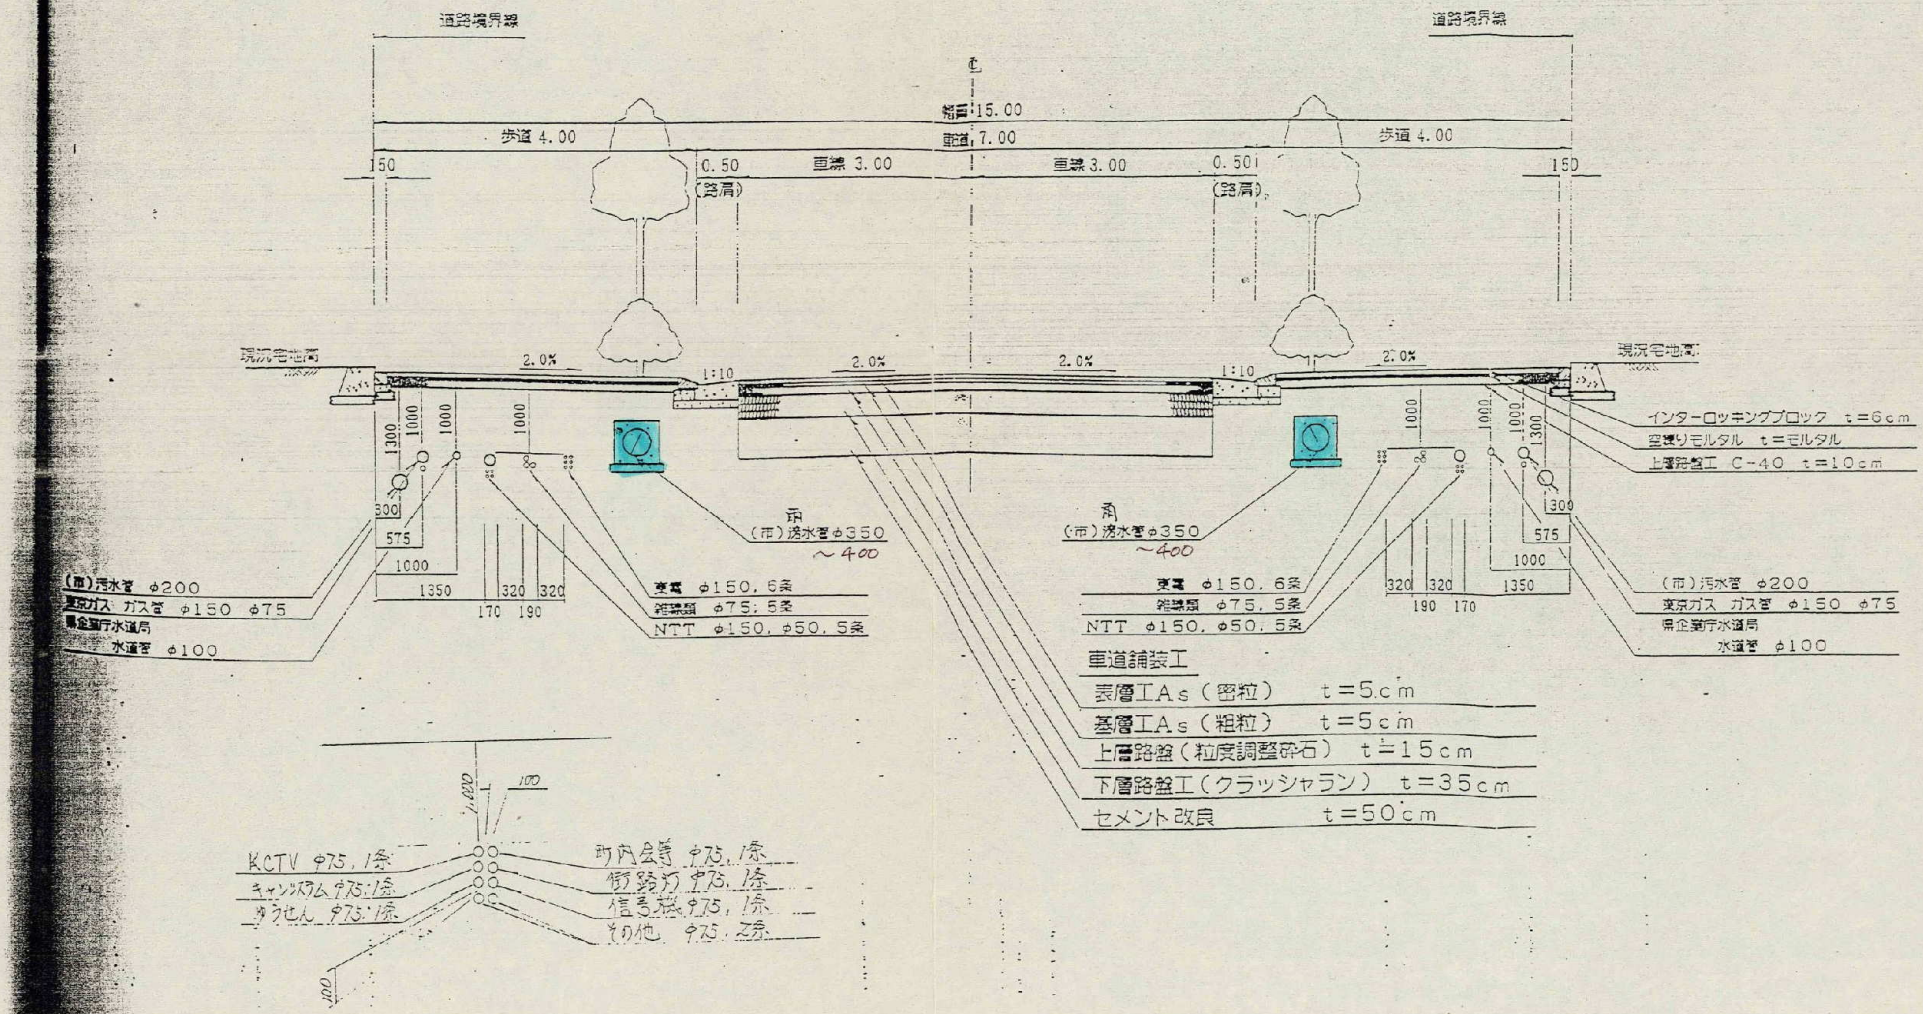

道路境界線
道路境界線
幅員 15.00
車道 7.00
歩道 4.00
歩道 4.00
150
0.50
(路肩)
車線 3.00
車線 3.00
0.50
(路肩)
150
現況宅地高
現況宅地高
2.0%
2.0%
2.0%
2.0%
1:10
1:10
インターロッキングブロック t=6cm
空隙りモルタル t=モルタル
上層路盤工 C-40 t=10cm
(市)汚水管 φ200
東京ガス ガス管 φ150 φ75
県企業庁水道局
水道管 φ100
(市)汚水管 φ350 ~400
(市)汚水管 φ350 ~400
電電 φ150, 6条
雑排類 φ75, 5条
NTT φ150, φ50, 5条
電電 φ150, 5条
雑排類 φ75, 5条
NTT φ150, φ50, 5条
車道舗装工
表層工As(密粒) t=5cm
基層工As(粗粒) t=5cm
上層路盤(粒度調整砕石) t=15cm
下層路盤工(クラッシャラン) t=35cm
セメント改良 t=50cm
KCTV φ75, 1条
キャンパスネット φ75, 1条
ガス管 φ75, 1条
町内会等 φ75, 1条
街路灯 φ75, 1条
信号機 φ75, 1条
その他 φ75, 2条

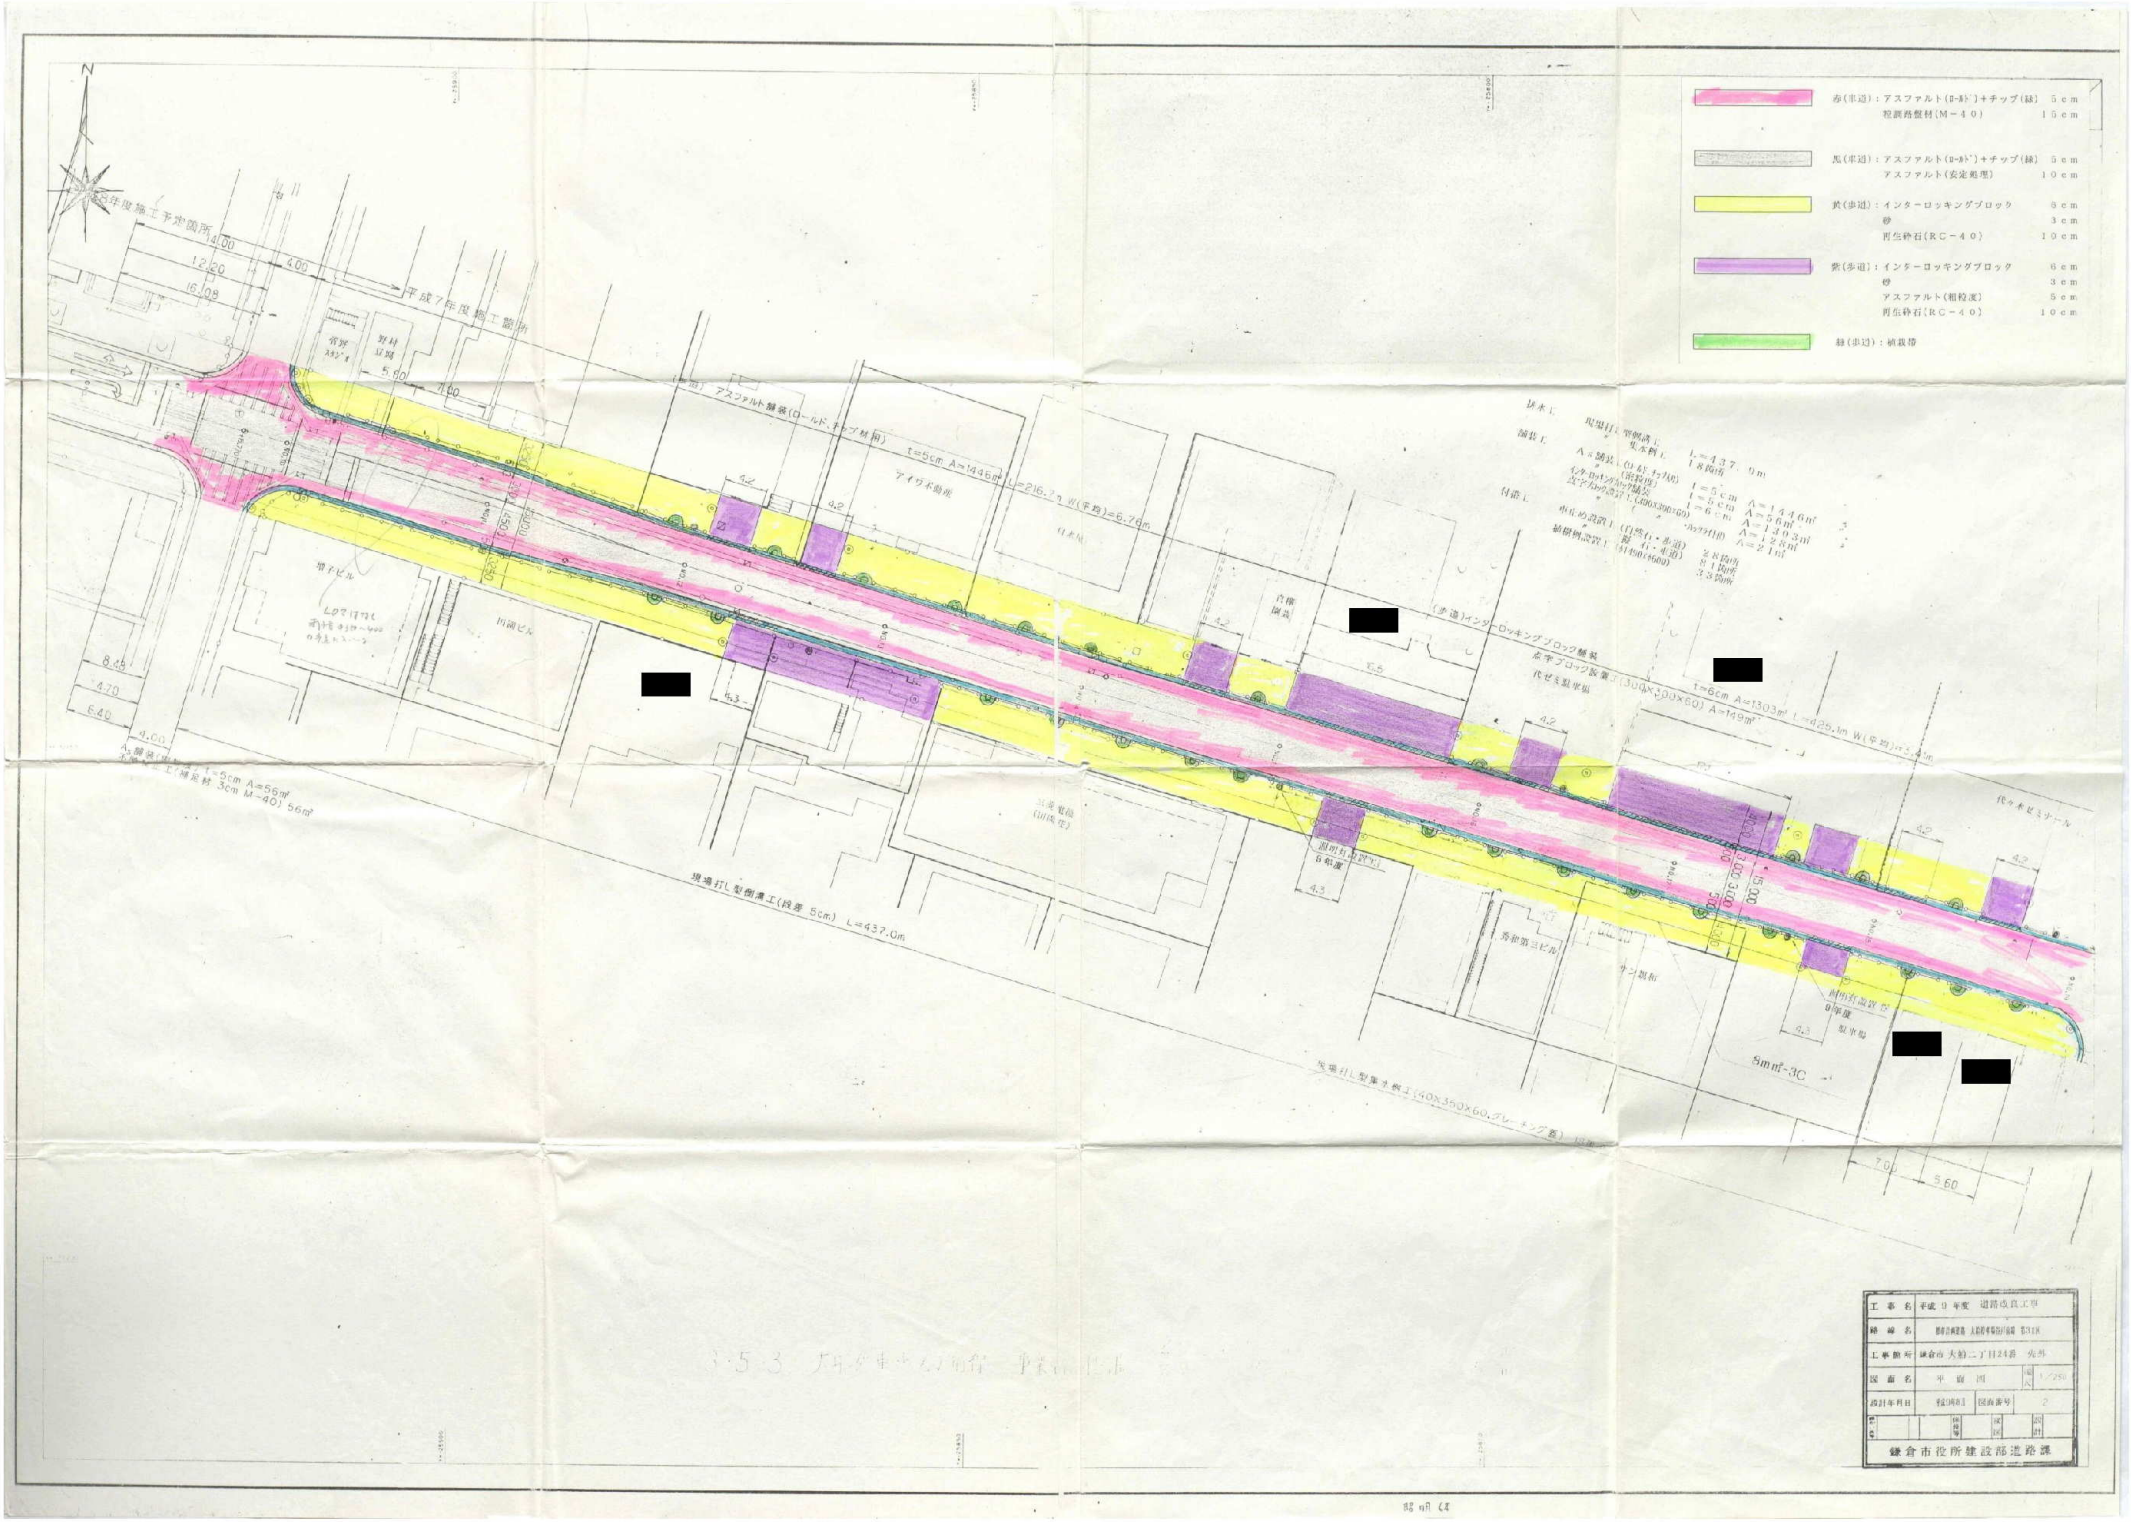
赤(車道):アスファルト(D-ﾎﾞ)+チップ(緑) 5cm
粒調路盤材(M-40) 15cm
灰(車道):アスファルト(D-ﾎﾞ)+チップ(緑) 5cm
アスファルト(安定処理) 10cm
黄(歩道):インターロッキングブロック 6cm
砂 3cm
再生砕石(RC-40) 10cm
紫(歩道):インターロッキングブロック 6cm
砂 3cm
アスファルト(粗粒度) 5cm
再生砕石(RC-40) 10cm
緑(車道):植栽帯
平成7年度施工予定箇所
平成8年度施工箇所
アイヴィ助来
川崎ビル
現場打L型側溝工(段差 6cm) L=437.0m
t=5cm A=56m²
t=6cm A=1303m²
5mnf-30
鎌倉市役所建設部道路課


街路灯設置工 S=1/20

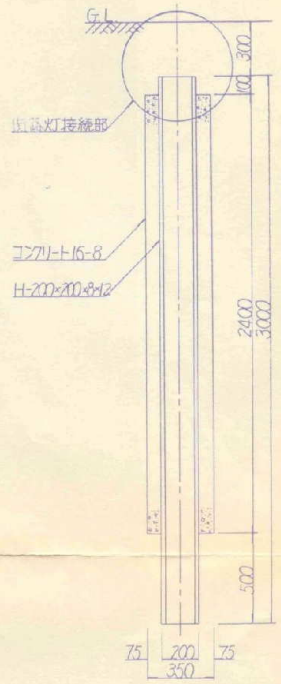


照明灯設置工 S=1/20

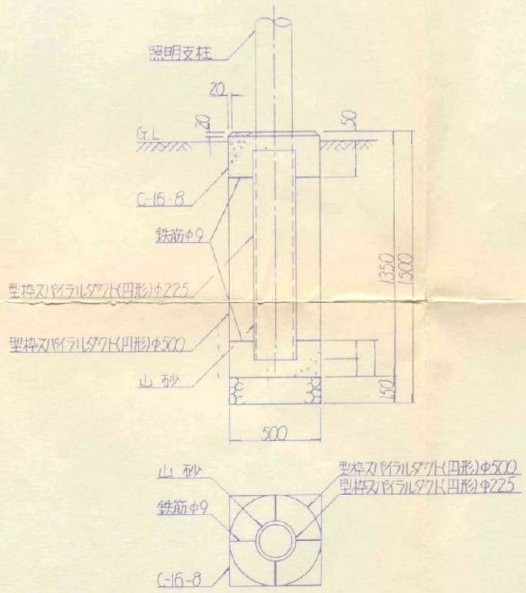


車止め設置工 S=1/10

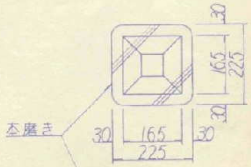

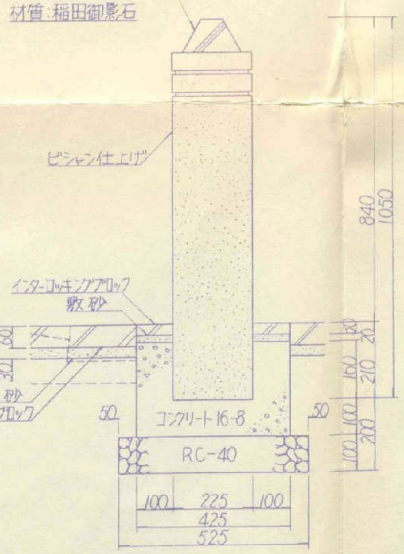




街路灯接続部詳細図 S=1/10

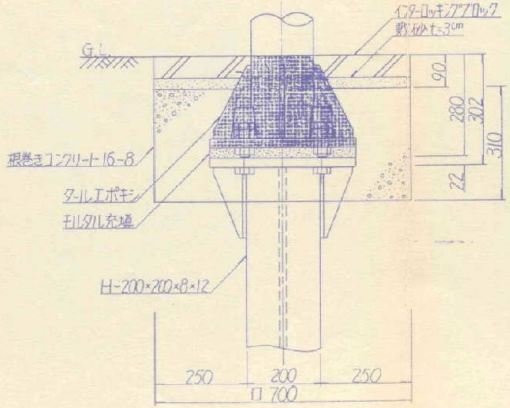

工事名	平成10年度 道路改良工事
路線名	市道059－000号線 外
工事箇所	鎌倉市 大船二丁目地番 先外
図面名	構造図 縮尺 図示
設計年月日	H10・5 図面番号 3／4
課長	係長 検図 次長 部長


鎌倉市役所建設部道路課


灯具設置工

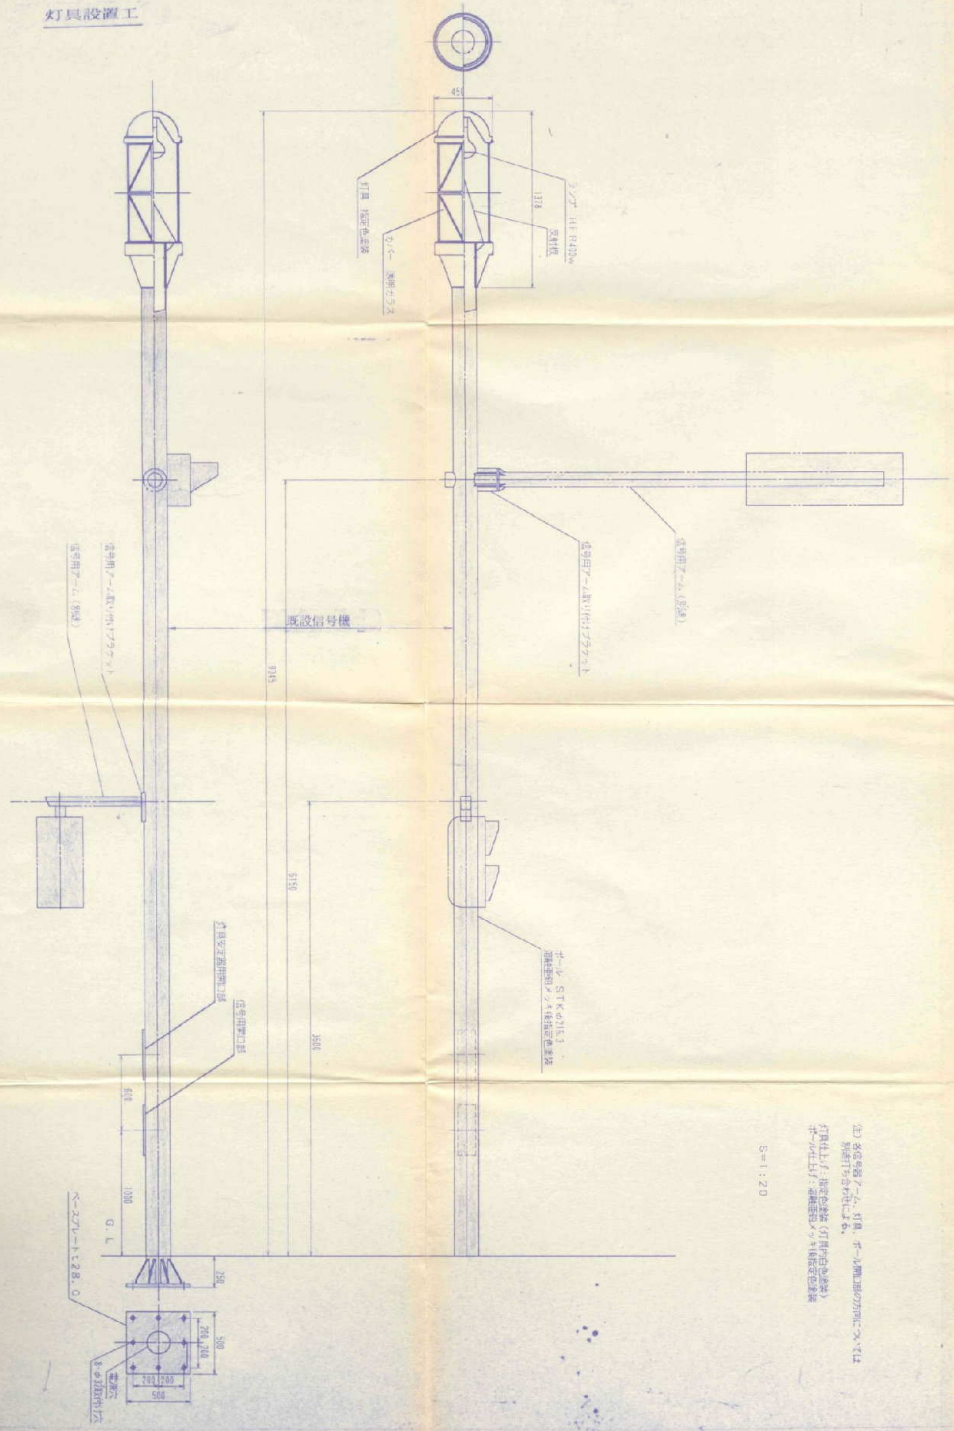


S=1:20

街路灯設置工

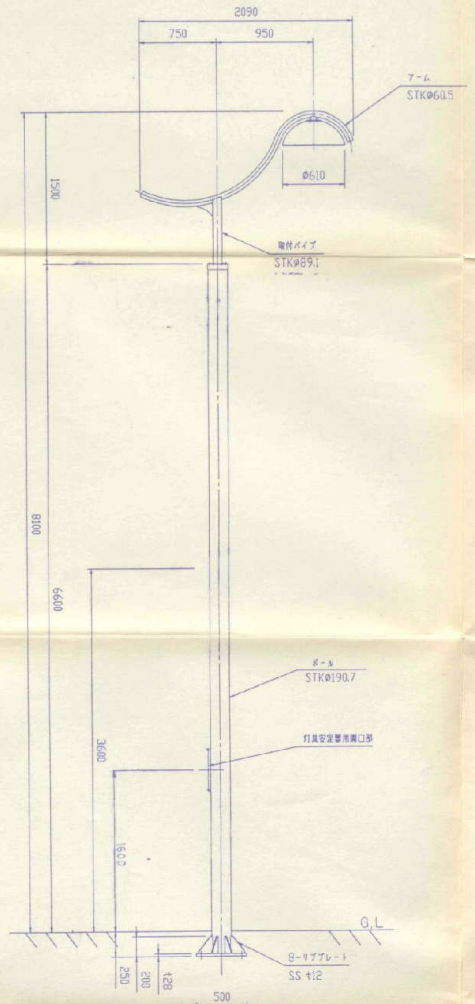

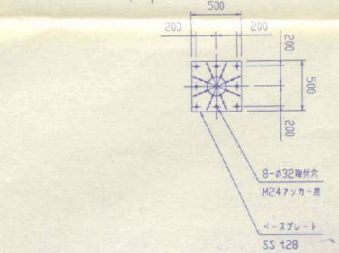

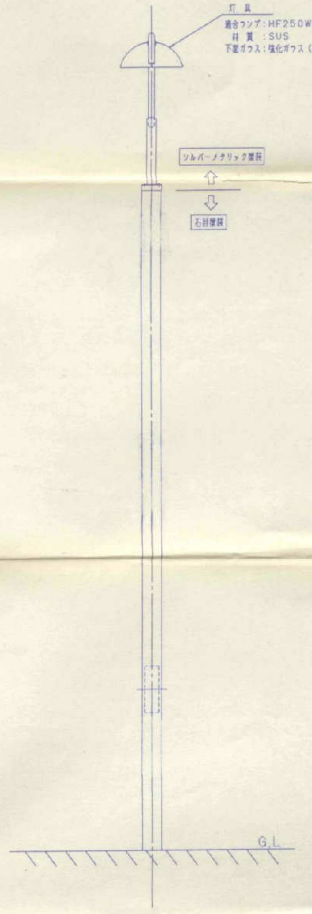

S=1:25

注）各信号機アーム、灯具、ポール断面形状については
別紙打ち合わせによる。
灯具仕上げ：指定色塗装（灯具指定色塗装）
ポール仕上げ：溶融亜鉛メッキ仕様指定色塗装


灯具仕上げ：指定色塗装（灯具指定色塗装）
ポール、アーム仕上げ：溶融亜鉛メッキ仕様指定色塗装

工事名	平成10年度 道路改良工事		
路線名	市道059－000号線 外		
工事箇所	鎌倉市 大船二丁目地先 先外		
図面名	照明設備図		縮尺
設計年月日	H10・5	図面番号	4／4
課長	係長	主任	設計


鎌倉市役所建設部道路課

施設構造物詳細図


ツリーサークル構造図 S=1:10

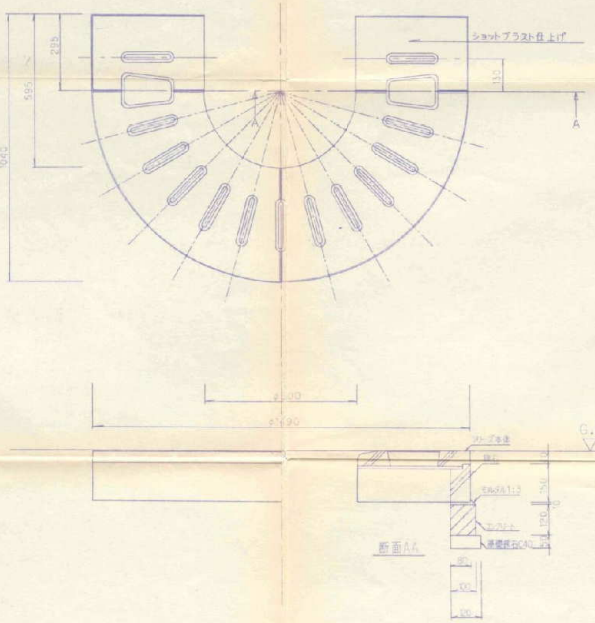


車止め構造図 S=1:10

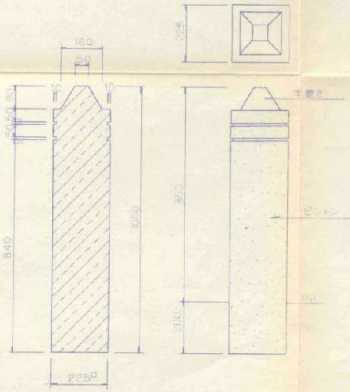


照明灯基礎ブラケット詳細図 S=1:20

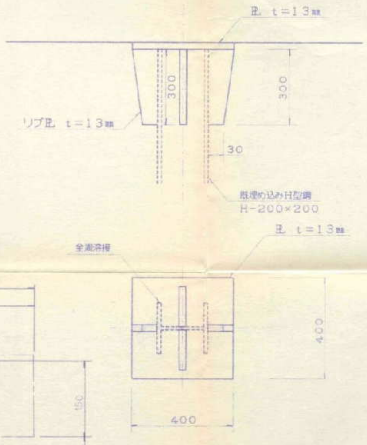

照明灯基礎ジョイント部コンクリート根巻詳細図 S=1:10

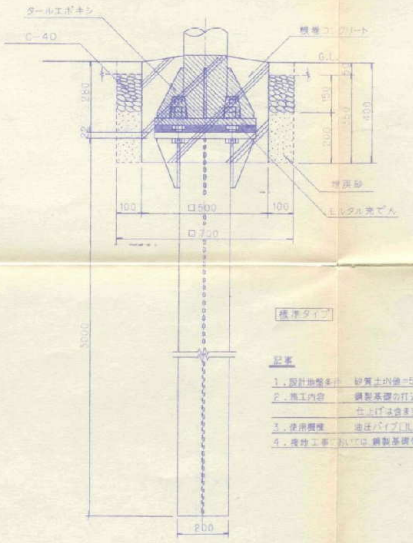

街渠構造図 S=1:5

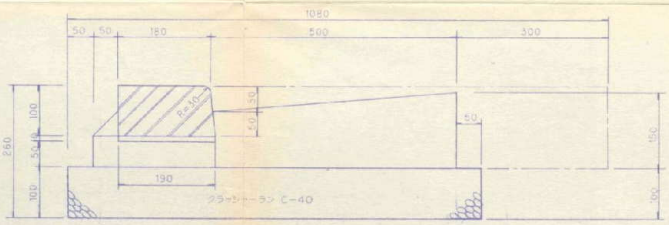

標準タイプ

記事

1．設計地盤条件　砂質土(N値＞5)(軟弱地盤は別途協議)

2．施工内容　鋼製基礎が打込まで(ボルト及び仕上げは含まず)


3．使用機械　油圧パイプ(BHV)打込み工法

4．現地工事　においては、鋼製基礎をもってこれを採用願うこと


工事名	平成８年度　道路改良工事
路線名	都市計画道路 大船停車場合戸線 第2工区
工事箇所	鎌倉市大船一丁目24番先
図面名	施設構造物詳細図
設計年月日	図面番号

鎌倉市役所建設部道路課


植栽桝設置工 S=1/20

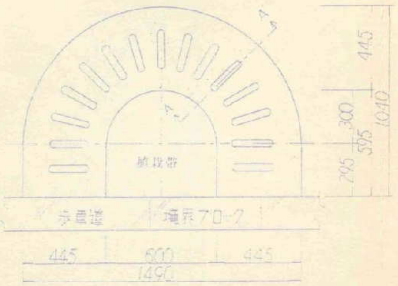


A-A断面 S=1/5

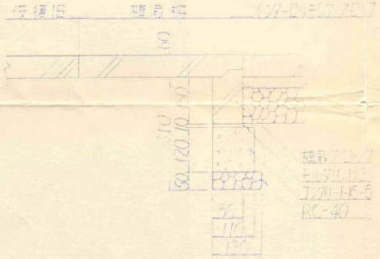


ツリーガード(ベンチ)設置工S=1/30

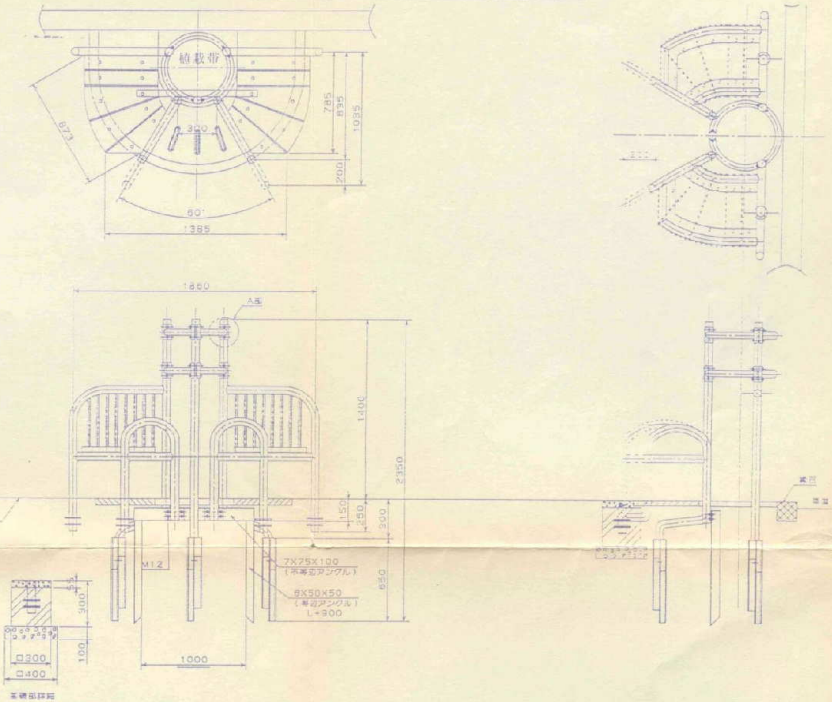


客土工 S=1/20

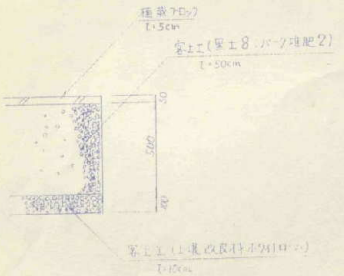

ツリーガード設置工S=1/30

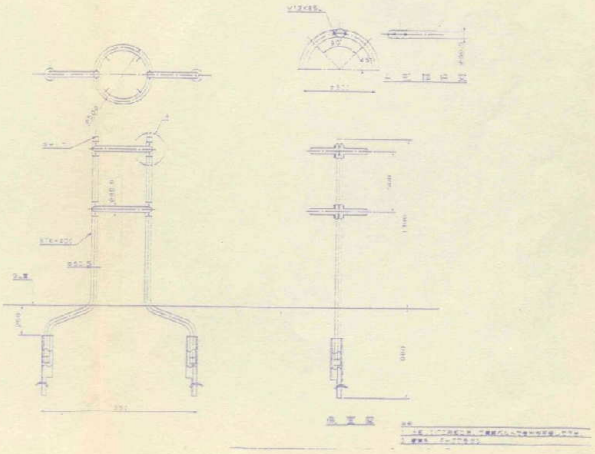


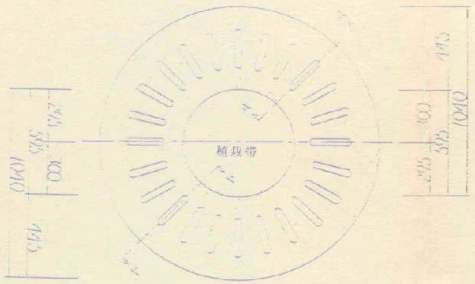

工事名	平成 9 年度 道路改良工事
路線名	都市計画道路 大船駅東口川端線 第3工区
工事箇所	鎌倉市 大船二丁目24番外 先
図面名	構造図
設計年月日	平成9年8月
図面番号	6

鎌倉市役所 建設部 道路課

平面図 S=1:250

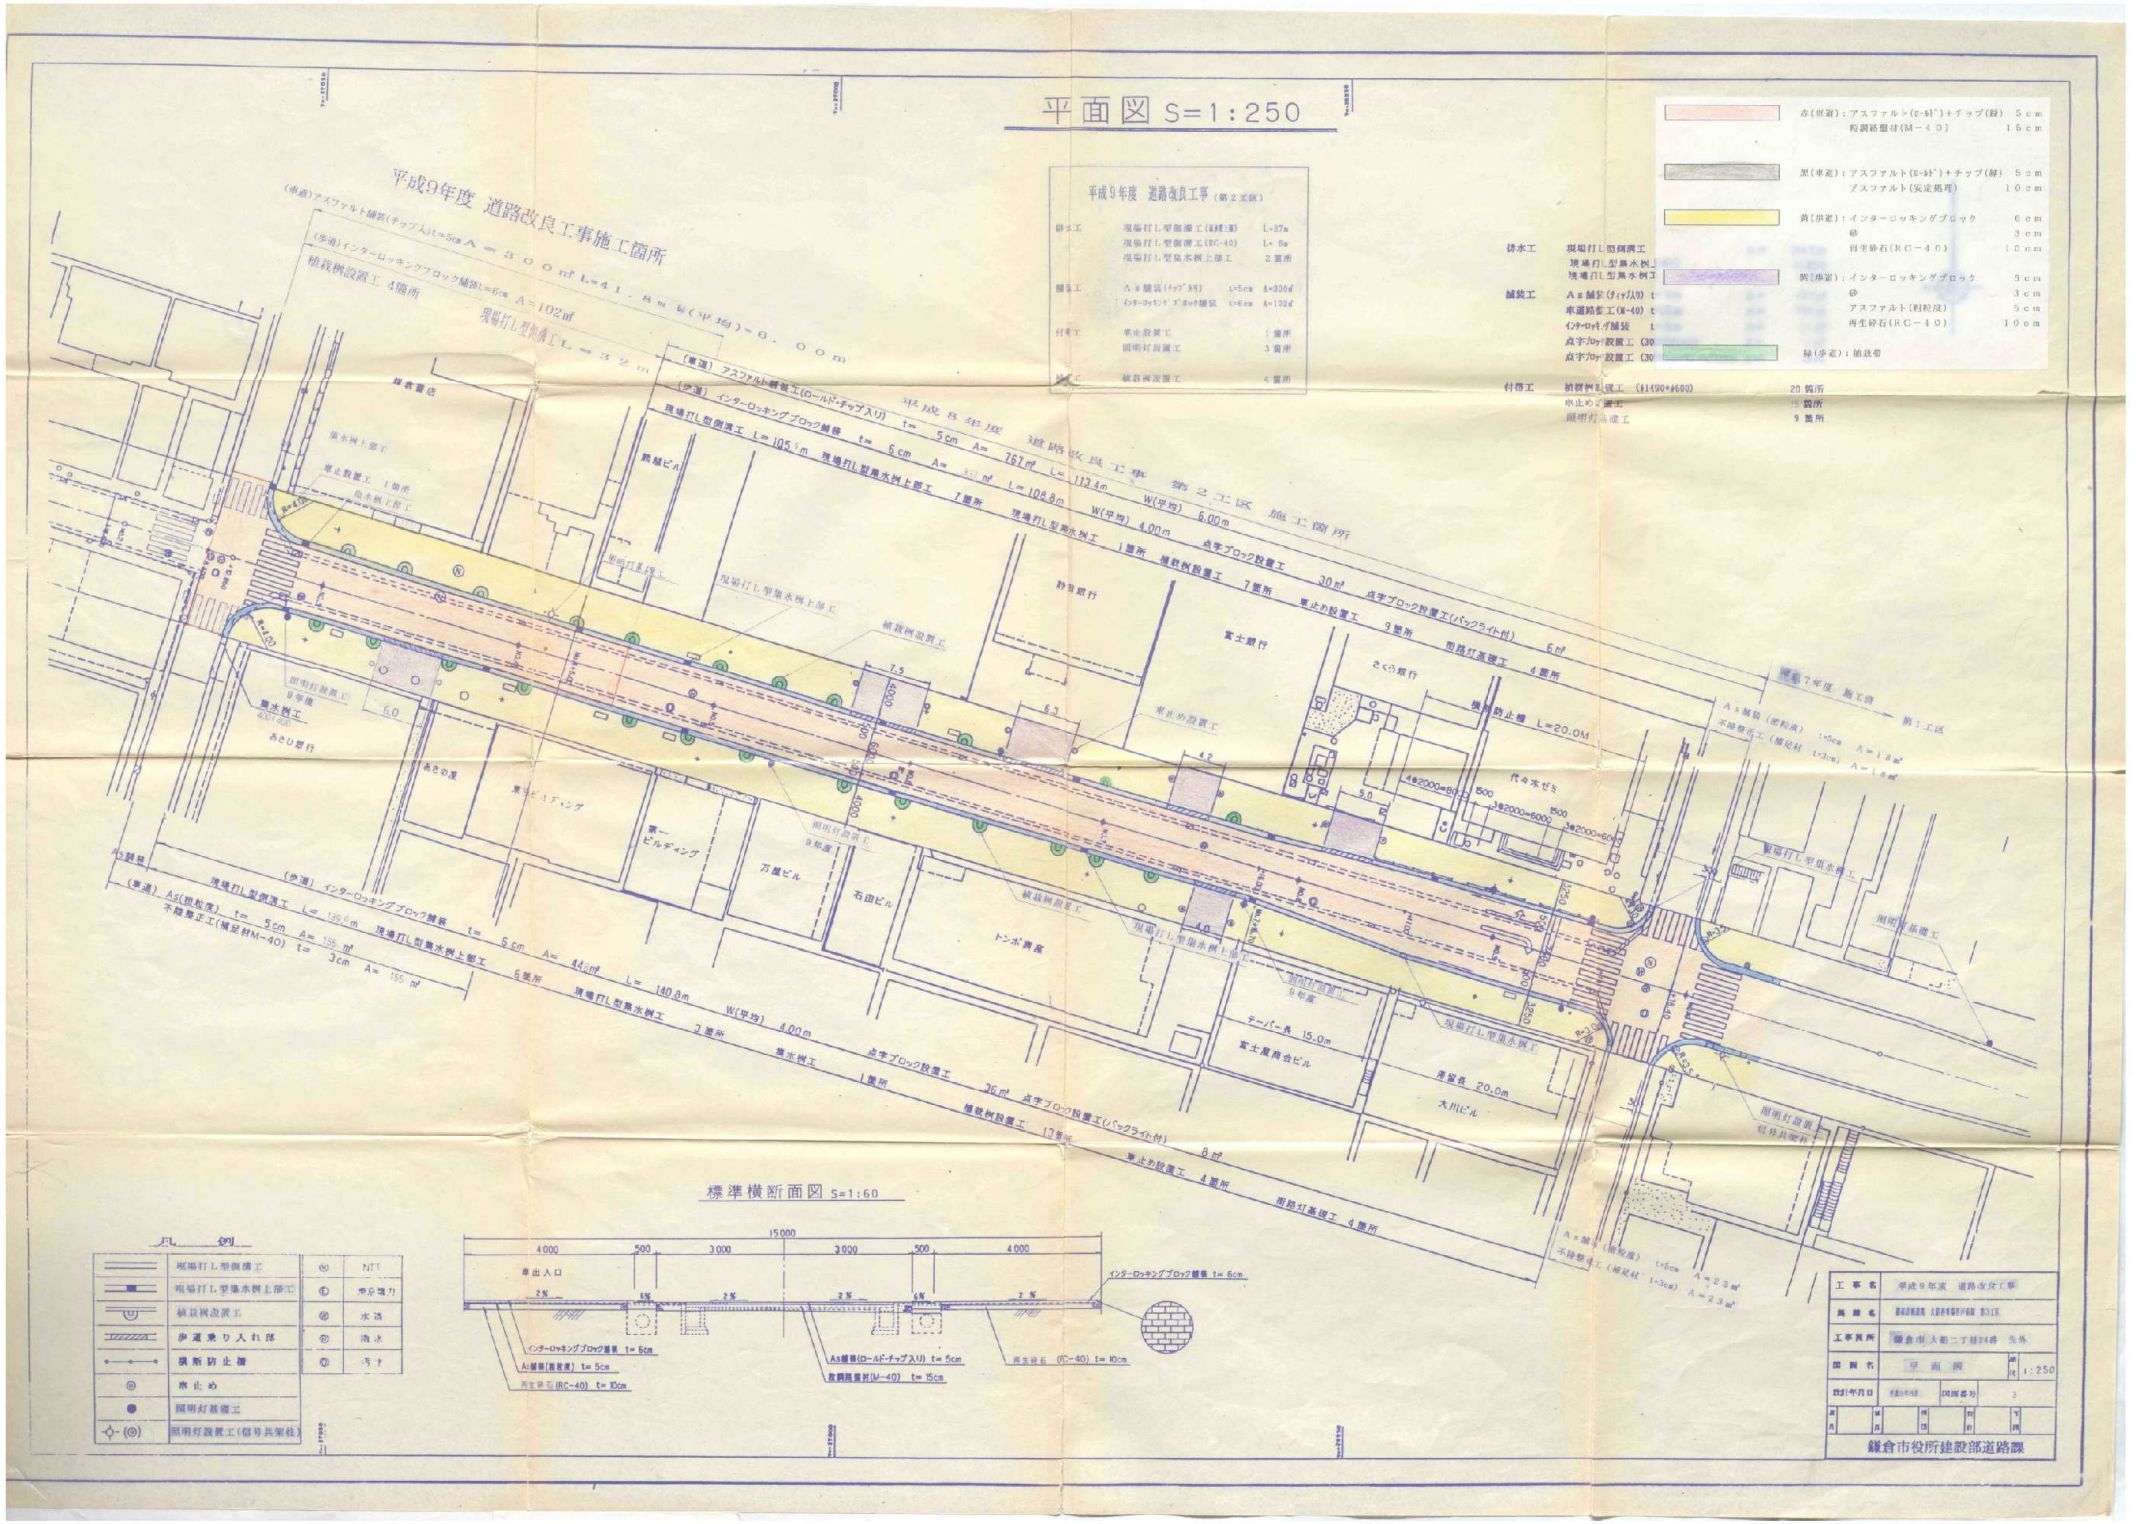

平成9年度 道路改良工事 (第2工区)

排水工	現場打L型側溝工(底幅上部)	L=27m
	現場打L型側溝工(RC-40)	L= 8m
	現場打L型集水桝上部工	2箇所
舗装工	As舗装(チップ入り) t=5cm	A=300㎡
	インターロッキングブロック舗装 t=6cm	A=102㎡
付帯工	車止設置工	4箇所
	照明灯設置工	3箇所
植栽工	植栽桝設置工	4箇所

排水工	現場打L型側溝工	
	現場打L型集水桝上部工	
	現場打L型集水桝工	
舗装工	As舗装(チップ入り)	t
	車道路盤工(M-40)	t
	インターロッキング舗装	t
	点字ブロック設置工(30	
	点字ブロック設置工(30	
付帯工	植樹桝設置工(H1190×W600)	20箇所
	車止めブロック設置工	15箇所
	照明灯基礎工	9箇所

赤(車道):アスファルト(D-bﾀｲ)+チップ(緑) 5cm
粒調路盤材(M-40) 15cm
黒(車道):アスファルト(D-bﾀｲ)+チップ(緑) 5cm
アスファルト(安定処理) 10cm
黄(歩道):インターロッキングブロック 6cm
砂 3cm
再生砕石(RC-40) 10cm
茶(歩道):インターロッキングブロック 8cm
砂 3cm
アスファルト(粗粒度) 5cm
再生砕石(RC-40) 10cm
緑(歩道):植栽帯

標準横断面図 S=1:60

凡例


	現場打L型側溝工	Ⓝ	NTT
	現場打L型集水桝上部工	Ⓔ	東京電力
	植栽桝設置工	Ⓦ	水道
	歩道乗り入れ部	Ⓟ	消火
	横断防止柵	Ⓣ	汚ナ
◎	車止め		
●	照明灯基礎工		
-◇-(◎)	照明灯設置工(信号共架柱)		

工事名	平成9年度 道路改良工事
施設名	都市計画道路 上町谷戸線(P-6線) 第2工区
工事箇所	鎌倉市大船二丁目3番地 先外
図面名	平面図 縮尺 1:250
設計年月日	平成9年3月 図面番号 3


鎌倉市役所建設部道路課

現場打L型側溝工 S=1/20

(1)

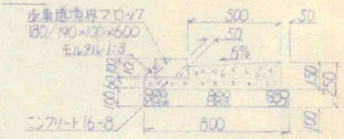


(2)

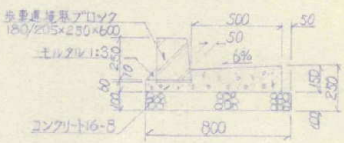


上部工(3)




上部工(4)

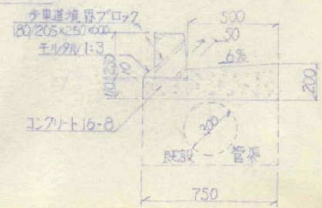


L型側溝用集水桝工 S=1/20

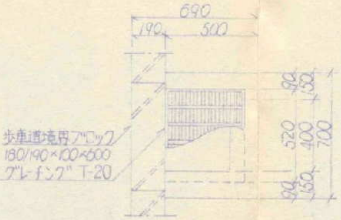

(1)

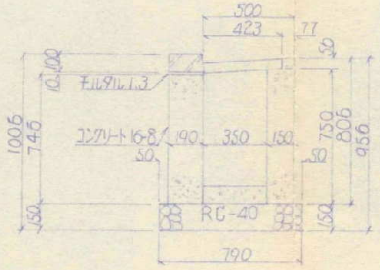


(2)

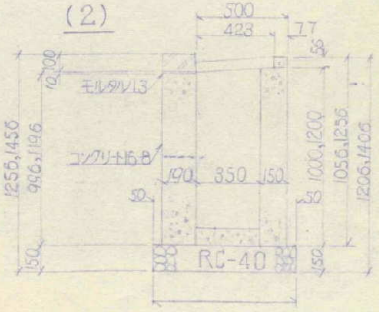


L型側溝用集水桝工 S=1/20


(3)

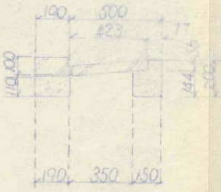

マンホール設置工 S=1/20

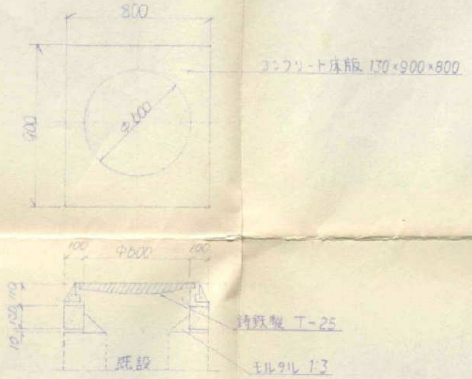


植樹桝ブロック設置工 S=1/10・1/20

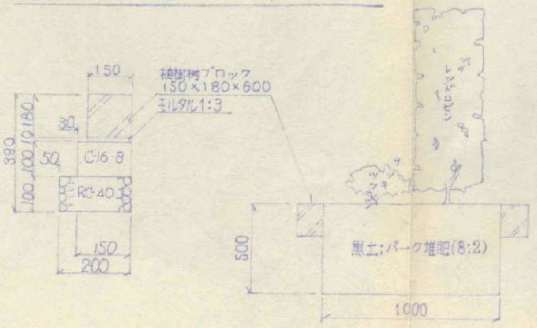


工事名	平成10年度 道路改良工事
	市道059－000号線 外
工事箇所	鎌倉市 大船二丁目13番 先外
図面名	構造図 縮尺 図示
設計年月日	H10・5 図面番号 2／4
課長 係長	検図 設計 守図
鎌倉市役所 建設部道路課	


Y9710435

全体図 S=1/20

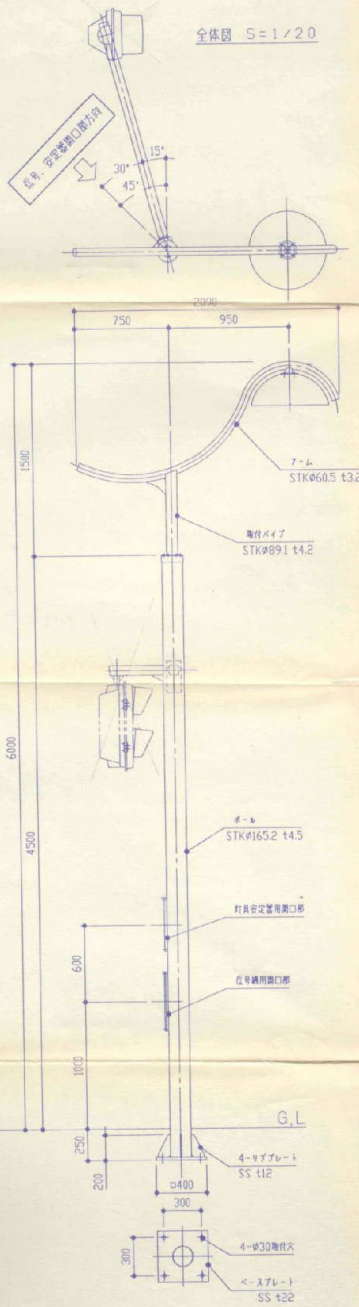


歩行者用信号アーム詳細図 S=1/5

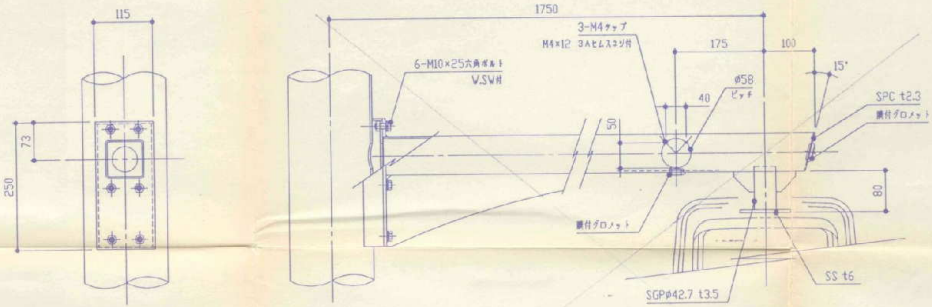


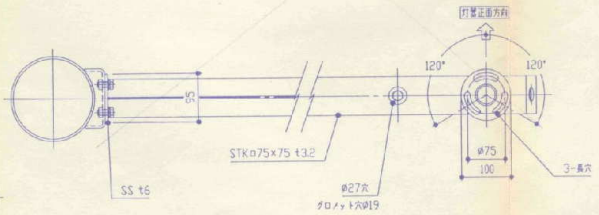

ポール、アーム取付詳細図 S=1/5

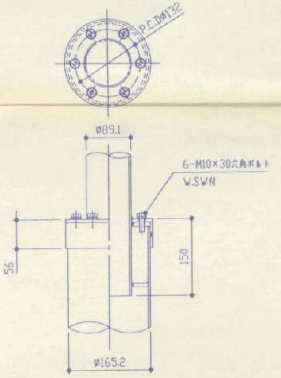


開口部詳細図 S=1/5
(信号機用、灯具安定器用)

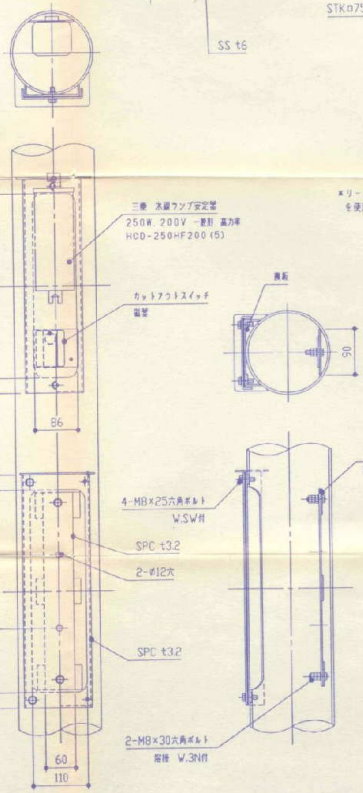


灯具詳細図 S=1/4


仕 上 ：指定色塗装
適合ランプ：HF250W ×1
メリード線はRSA3-0E(シリコンゴム+ 耐ガラス編組)
を使用し、長さは安定器開口部までとする。

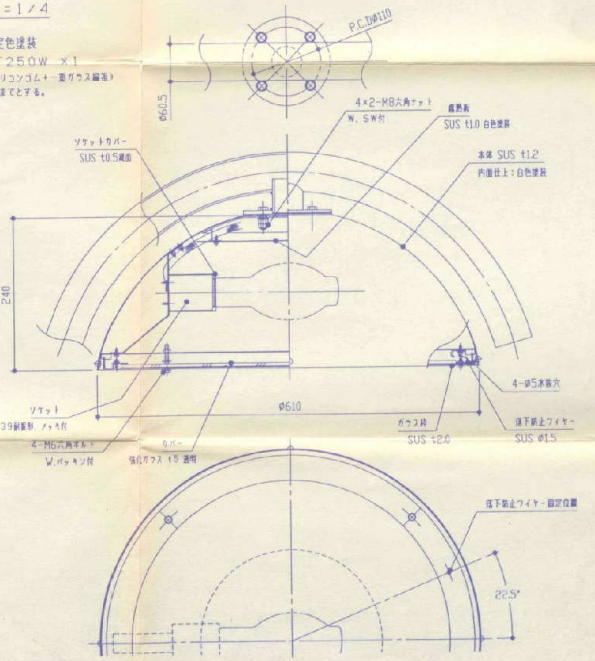

ポール、アーム仕上：溶融亜鉛メッキ後指定色塗装

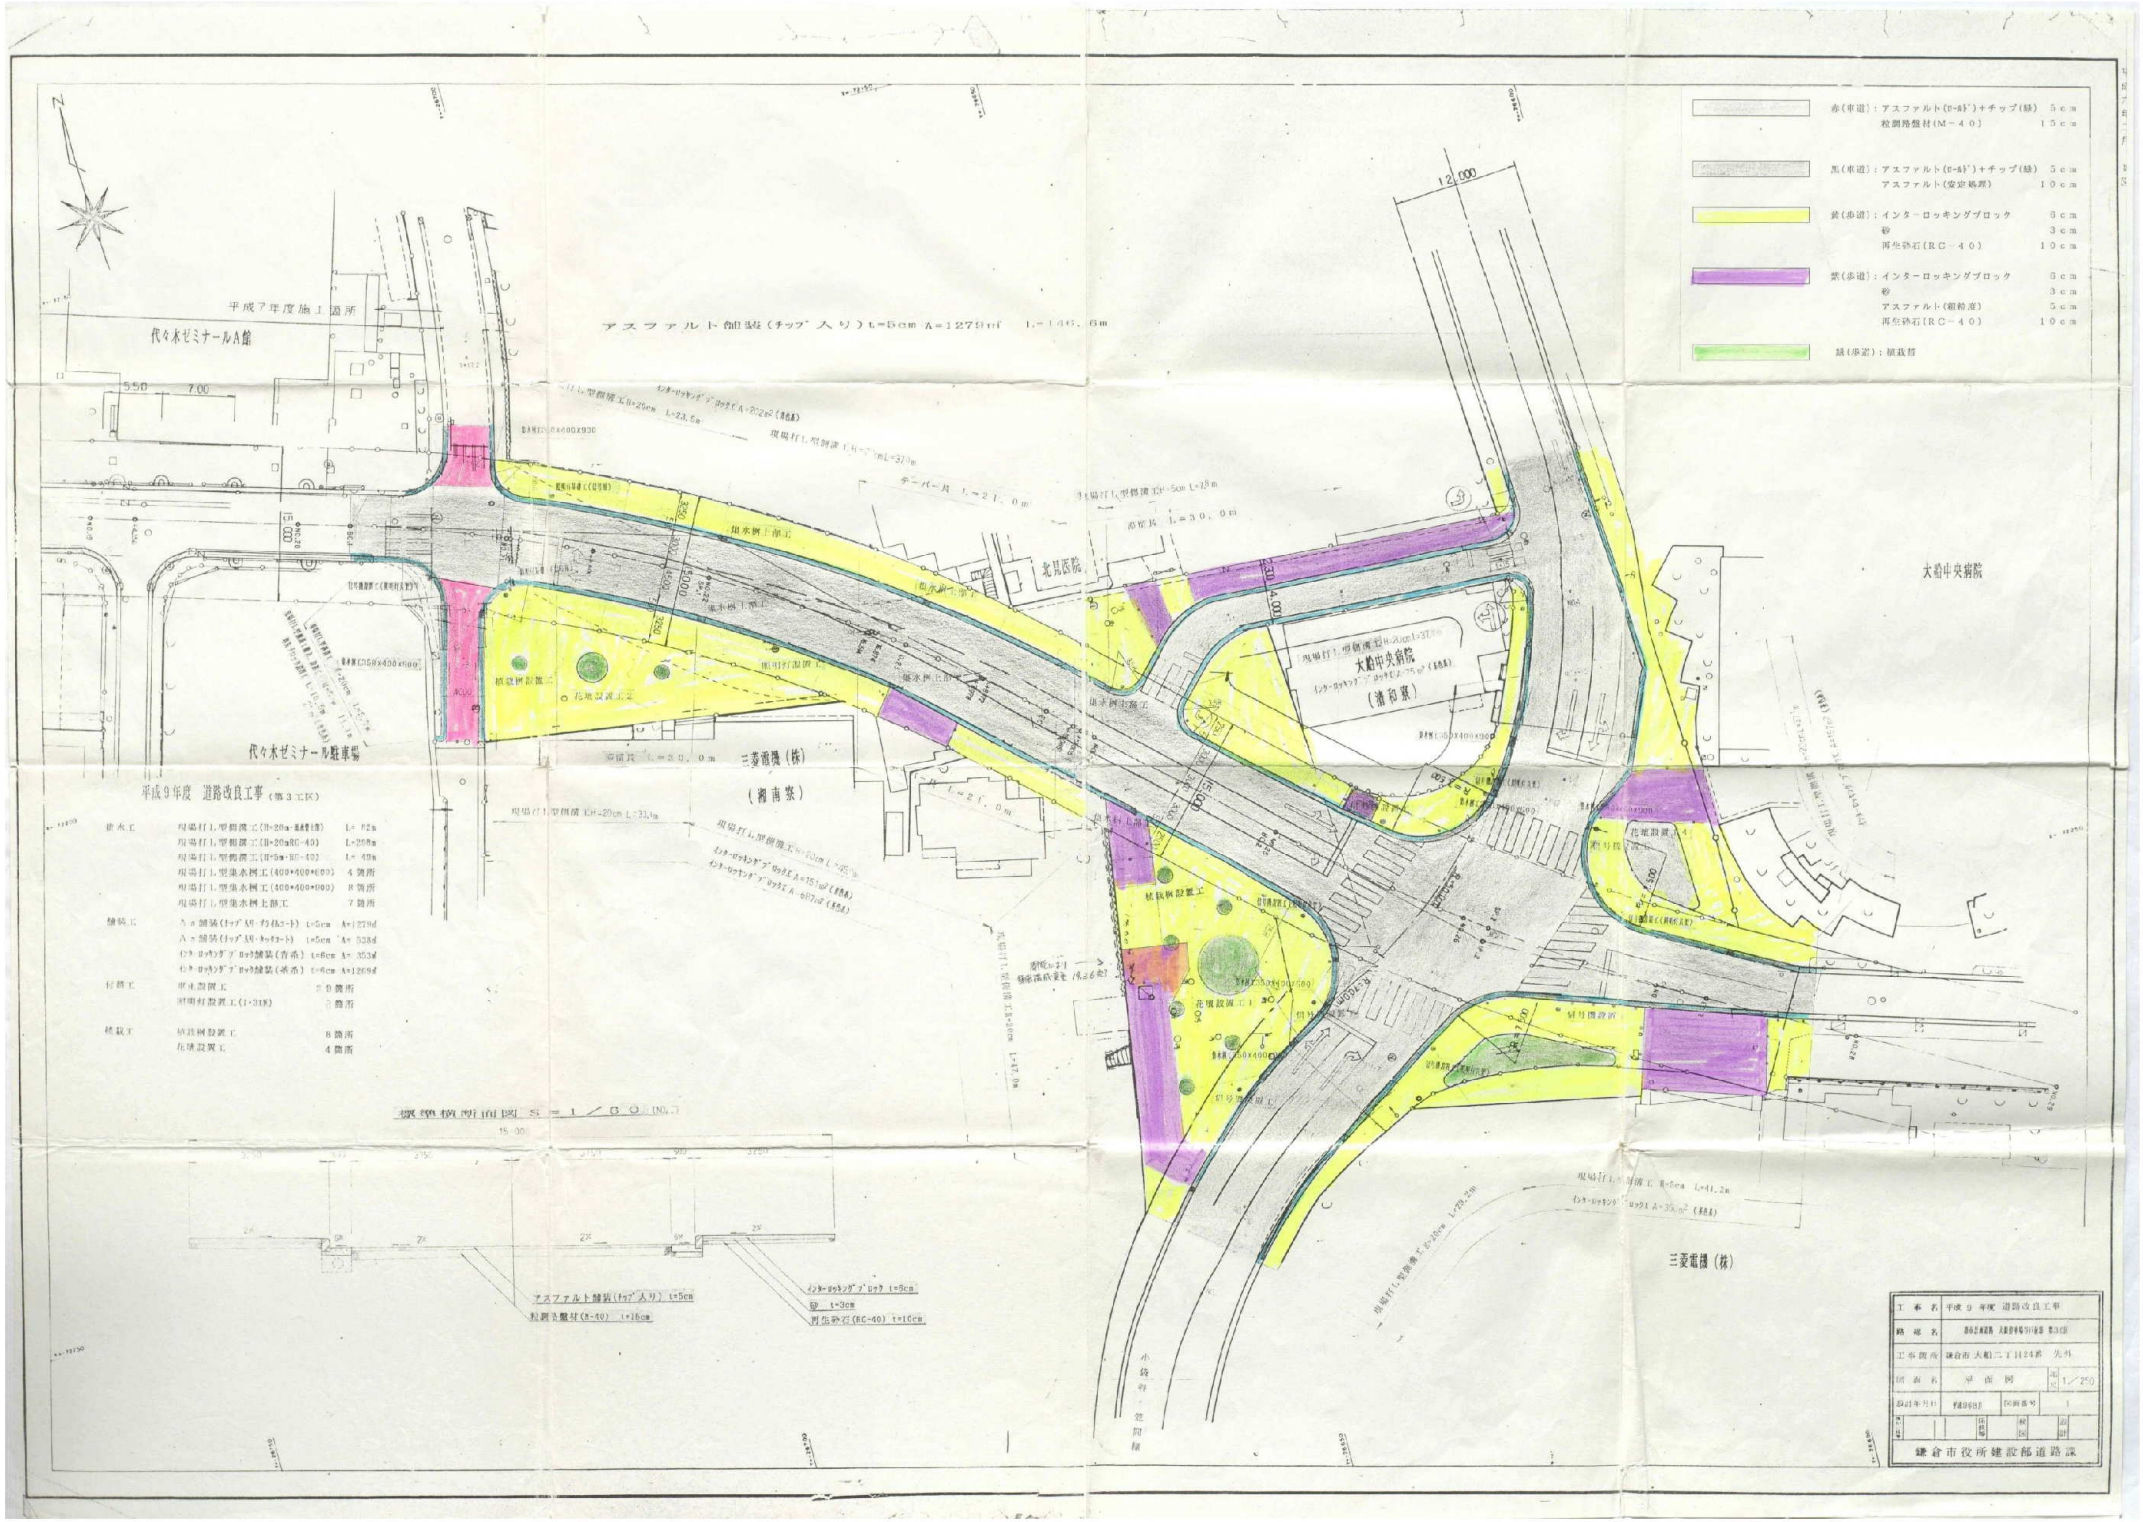
赤(車道):アスファルト(ﾎﾟｰﾀﾙ)+チップ(緑) 5cm
粒調路盤材(M-40) 15cm
黒(車道):アスファルト(ﾎﾟｰﾀﾙ)+チップ(緑) 5cm
アスファルト(安定処理) 10cm
黄(歩道):インターロッキングブロック 6cm
砂 3cm
再生砕石(RC-40) 10cm
紫(歩道):インターロッキングブロック 6cm
砂 3cm
アスファルト(細粒度) 5cm
再生砕石(RC-40) 10cm
緑(歩道):植栽帯
平成7年度施工箇所
代々木ゼミナールA館
代々木ゼミナール駐車場
アスファルト舗装(チップ入り) t=5cm A=1279m² L=146.6m
北里医院
大船中央病院
(湘南寮)
三菱電機(株)
(湘南寮)
大船中央病院
三菱電機(株)
植栽桝設置工
花壇設置工
照明灯設置工
平成9年度 道路改良工事 (第3工区)
標準横断面図 S=1/30 (NO.1)
アスファルト舗装(ﾁｯﾌﾟ入り) t=5cm
粒調砕石(M-40) t=15cm
ｲﾝﾀｰﾛｯｷﾝｸﾞﾌﾞﾛｯｸ t=6cm
砂 t=3cm
再生砕石(RC-40) t=10cm
工事名 平成9年度 道路改良工事
路線名 都市計画道路 大船駅寺分1号線 第3工区
工事箇所 鎌倉市大船二丁目24番 先外
図面名 平面図
縮尺 1/250
設計年月日 平成9年8月
図面番号 1
鎌倉市役所建設部道路課

平面図 S=1/250

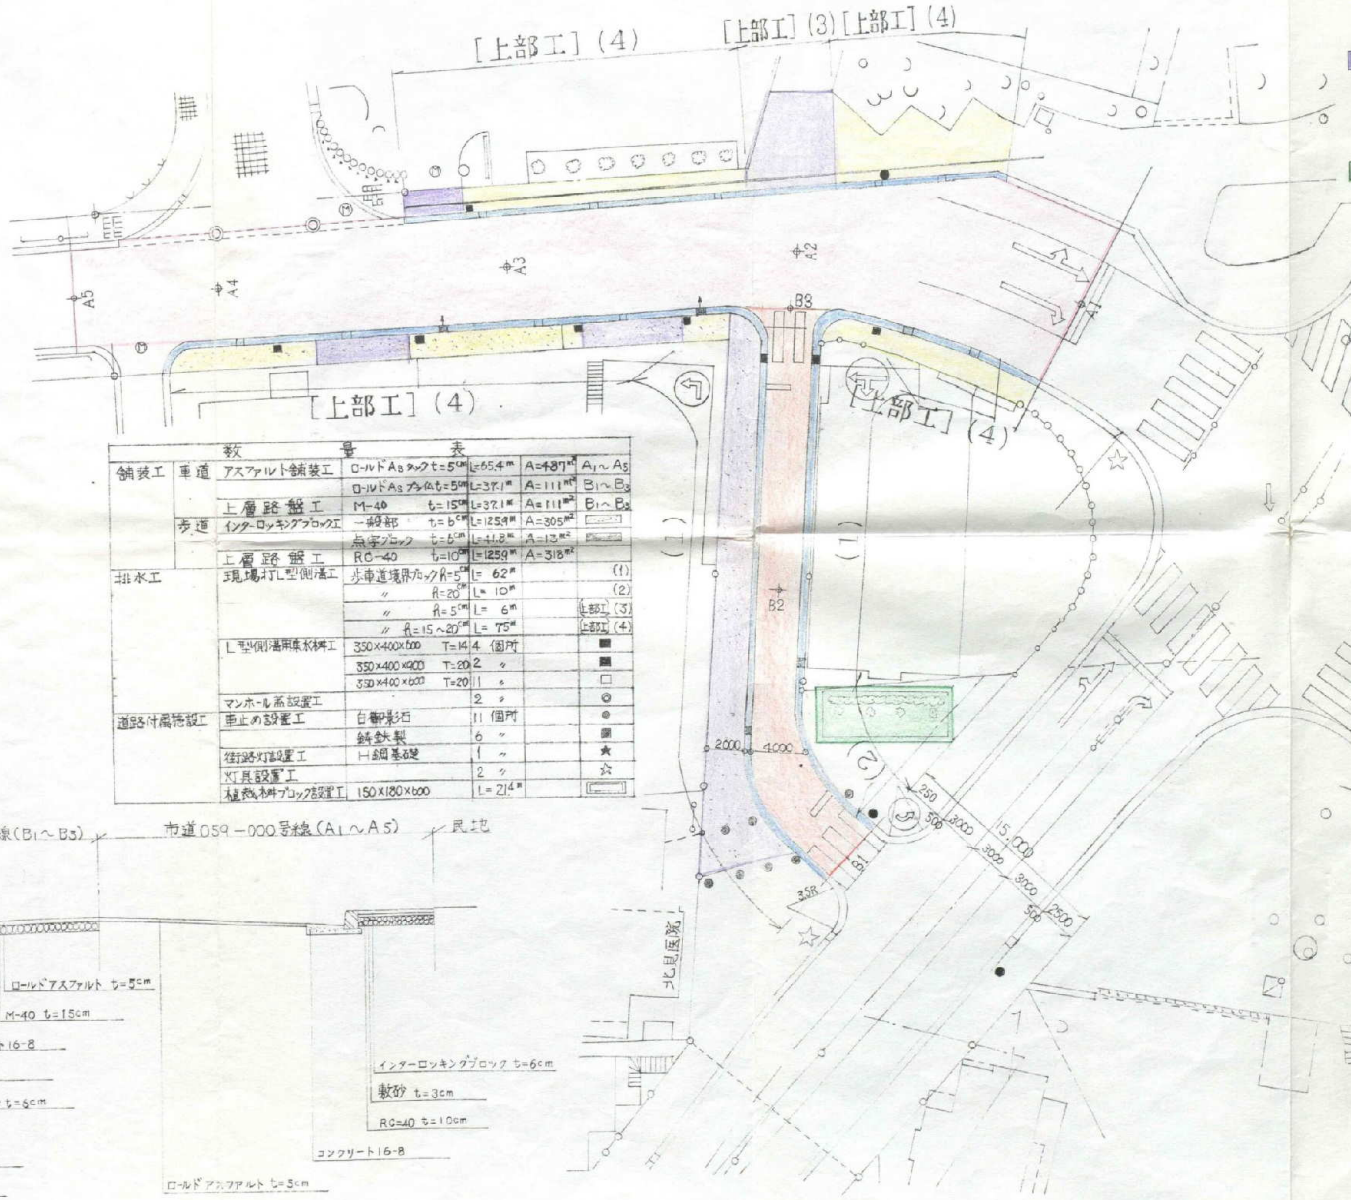

赤(車道)：ｱｽﾌｧﾙﾄ(ﾛｰﾙﾄﾞ)+ﾁｯﾌﾟ(緑) 5cm
粒調路盤材(M－40) 15cm

ﾋﾟﾝｸ(車道)：ｱｽﾌｧﾙﾄ(ﾛｰﾙﾄﾞ)+ﾁｯﾌﾟ(緑) 5cm
ｱｽﾌｧﾙﾄ(粗粒度) 5cm
ｱｽﾌｧﾙﾄ(安定処理) 10cm
粒調路盤材(M－40) 30cm

黄(歩道)：ｲﾝﾀｰﾛｯｷﾝｸﾞ 6cm
砂 3cm
再生砕石(RC-40) 10cm

紫(歩道)：ｲﾝﾀｰﾛｯｷﾝｸﾞ 6cm
砂 3cm
ｱｽﾌｧﾙﾄ(粗粒度) 5cm
再生砕石(RC-40) 10cm

緑(歩道)：植栽帯

数量表

舗装工	車道	アスファルト舗装工	ロールドAs ﾀｯｸ t=5cm	L=65.4m	A=487m²	A1～A5
			ロールドAs ﾌﾟﾗｲﾑ t=5cm	L=37.1m	A=111m²	B1～B3
		上層路盤工	M-40 t=15cm	L=37.1m	A=111m²	B1～B3
	歩道	インターロッキングブロック工	一般部 t=6cm	L=125.9m	A=305m²	
			点字ブロック t=6cm	L=11.8m	A=1.3m²	
		上層路盤工	RC-40 t=10cm	L=125.9m	A=318m²	
排水工		現場打L型側溝工	歩車道境界ブロック R=5cm	L= 62m		(1)
			〃 R=20cm	L= 10m		(2)
			〃 R=5cm	L= 6m		上部工 (3)
			〃 R=15～20cm	L= 75m		上部工 (4)
		L型側溝用集水桝工	350×400×500 T=14	4 個所		■
			350×400×900 T=20	2 〃		■
			350×400×600 T=20	1 〃		□
		マンホール蓋設置工		2 〃		◎
道路付属施設工		車止め設置工	自動車形	11 個所		●
			鋳鉄製	6 〃		■
		街路灯設置工	H鋼基礎	1 〃		★
		灯具設置工		2 〃		☆
		植栽ブロック設置工	150×180×600	L=21.4m		

標準断面図

工事名	平成10年度 道路改良工事
	市道059－000号線 外
工事箇所	鎌倉市 大船二丁目13番 先外
図面名	平面図・標準断面図 縮尺 A1 図示
設計年月日	H10・5 図面番号 2／4
課長 係長	検図 設計 室図
鎌倉市役所 建設部道路課	