

平面図[1] S=1:300

凡例	
存　在	
廃　工	
変　更	
追　加	

注1]視覚障害者誘導用ﾌﾞﾛｯｸの設置位置については、監督職員と協議すること。
注2]区画線は現況復旧とする。ただし、規格の変更が必要な場合は、監督職員と協議すること。
注3]水性ｱｸﾘﾙｴﾎﾟｷｼ樹脂の色彩については監督職員と協議すること。

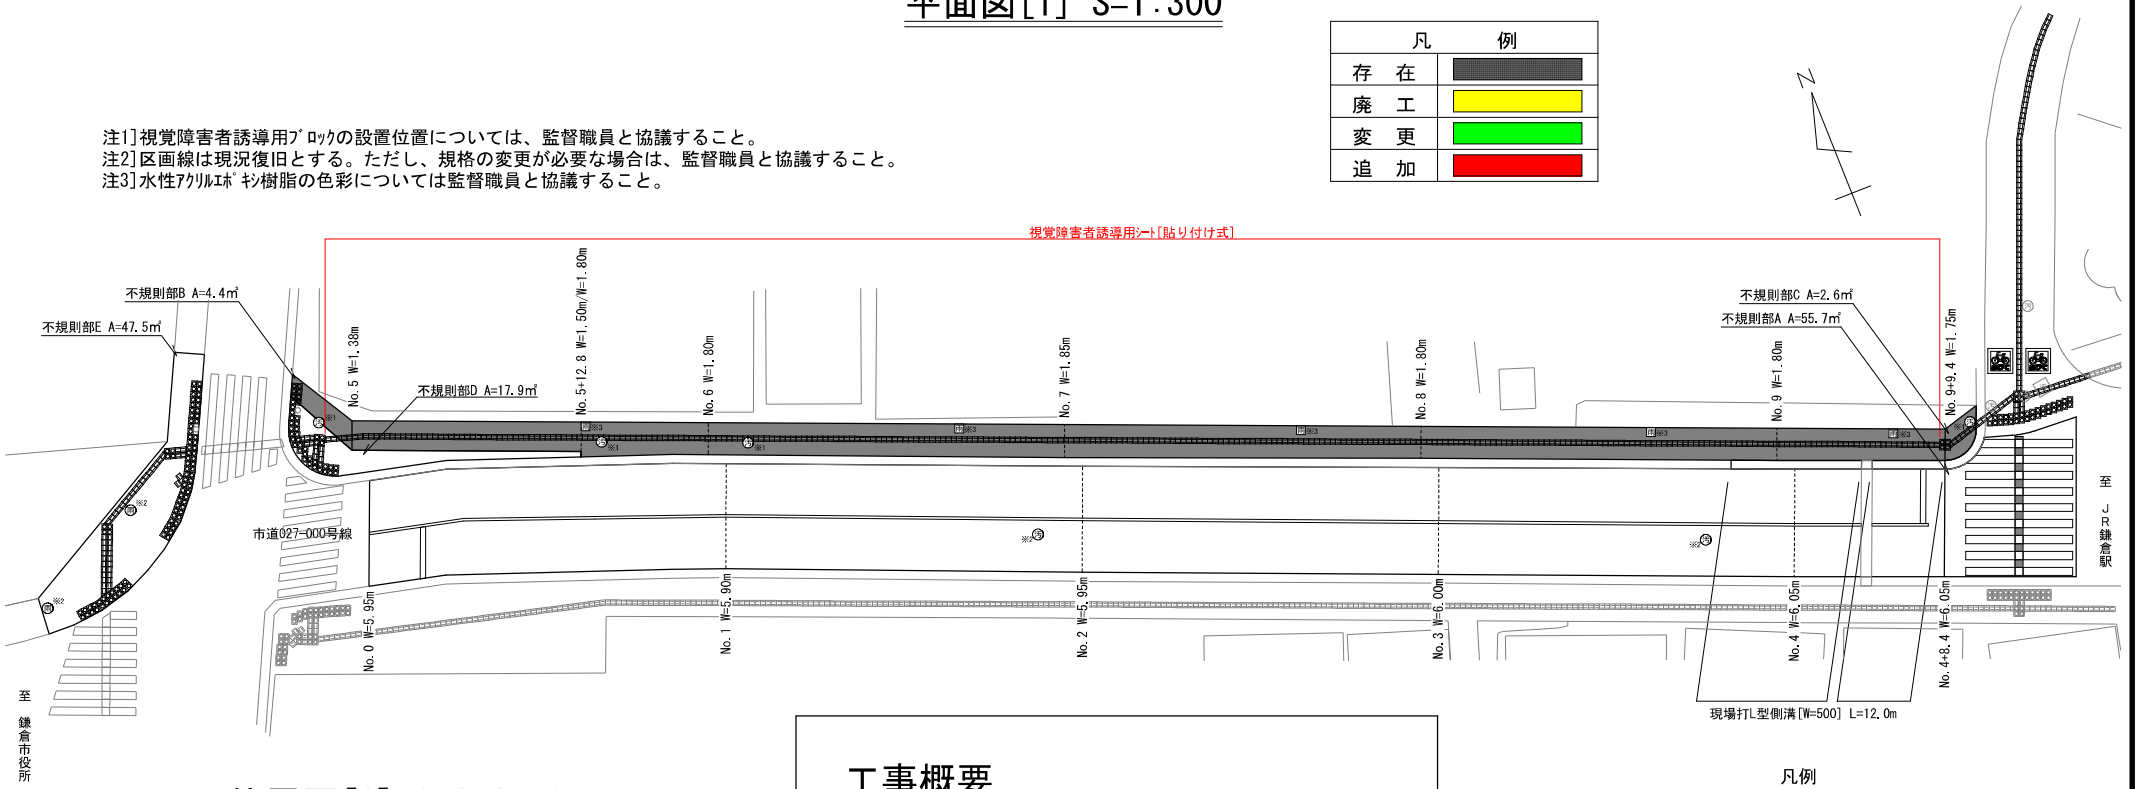

位置図[1] S=1:6000

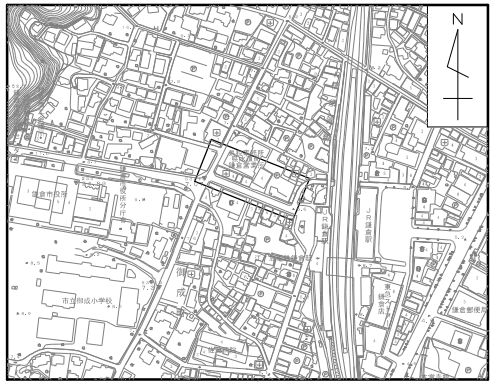

工事概要

ｱｽﾌｧﾙﾄ舗装[車道部] L= 88.4m W=5.90～6.05m A=580.1㎡
ｱｽﾌｧﾙﾄ舗装[歩道部] L=147.3m W=1.38～4.95m A=478.0㎡

舗装工[車道部]
　切削ｵｰﾊﾞｰﾚｲ L=88.4m W=5.90～6.05m A=580.1㎡
　　表層：再生密粒度ｱｽﾌｧﾙﾄ[20] t=5cm
舗装工[歩道部]
　舗装版打換① L=89.4m W=1.38～1.85m A=164.0㎡
　　表層：再生細粒度ｱｽﾌｧﾙﾄ[13] t=2cm
　舗装版打換② A=17.3㎡
　　表層：再生細粒度ｱｽﾌｧﾙﾄ[13] t=4cm
　舗装版打換③ A=47.5㎡
　　表層：開粒度ｱｽﾌｧﾙﾄ[13] t=4cm
　水性ｱｸﾘﾙｴﾎﾟｷｼ樹脂 A=181.3㎡[舗装版打換①②]
排水構造物工
　現場打L型側溝[W=500] L=12.0m
付帯工
　汚水桝蓋交換 N=4箇所 ※1
　ﾏﾝﾎｰﾙ蓋交換 N=4箇所 ※2
　集水桝蓋交換 N=5箇所 ※3
　視覚障害者誘導用ﾌﾞﾛｯｸ① A=64.4㎡
　視覚障害者用道路横断帯 A=3.5㎡
　区画線 一式

凡例

	：切削ｵｰﾊﾞｰﾚｲ		：点字ﾌﾞﾛｯｸ
	：舗装版打換①		：線状ﾌﾞﾛｯｸ
	：舗装版打換②		：視覚障害者用道路横断帯
	：舗装版打換③		

年　度	令和7年度	工 事 名	道路維持修繕工事
路 線 名	市道027-000号線　外		
工事箇所	鎌倉市御成町11番　先		
図 面 名	平面図[1]・位置図[1]	縮　尺	図示
設計年月日	令和8年[2026年]2月 (令和8年[2026年]1月)	図面番号	1 ／ 6

課長	課長代理等	課長補佐等	担当係長等	検図	担当

鎌倉市　都市整備部　道路課


舗装構成図[1]

切削ｵｰﾊﾞｰﾚｲ




※横断勾配は、2.0%を標準とする。

舗装版打換①

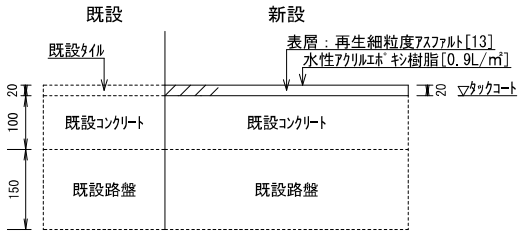


※横断勾配は、1.5%を標準とする。

舗装版打換②

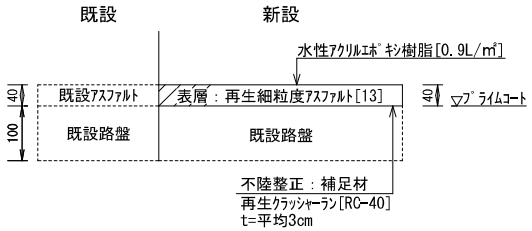


※横断勾配は、1.5%を標準とする。

舗装版打換③

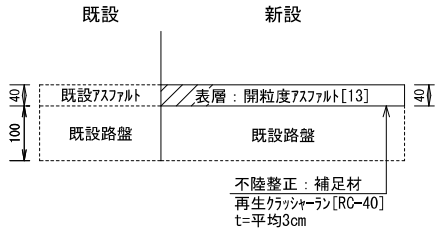


※横断勾配は、1.5%を標準とする。


現場打L型側溝部

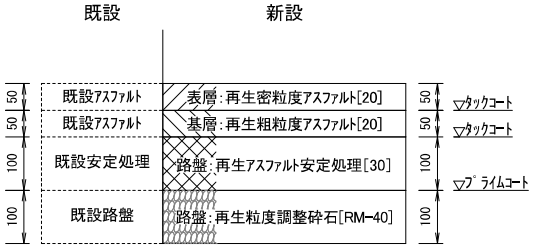


舗装版打換①[点字部]

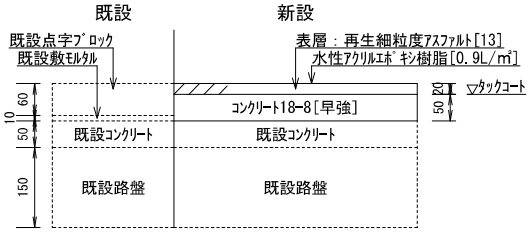

舗装版打換②[点字部]

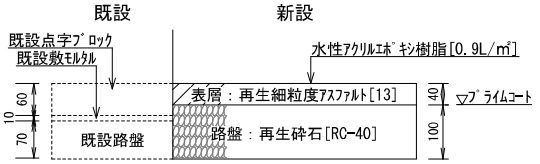

舗装版打換③[点字部]

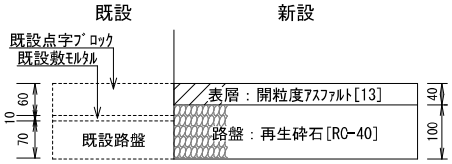

年　　度	令和7年度	工 事 名	道路維持修繕工事
路 線 名	市道027-000号線　外		
工事箇所	鎌倉市御成町11番　先		
図 面 名	舗装構成図[1]	縮　　尺	1:10
設計年月日	令和7年[2025年]9月	図面番号	4 ／ 6

課長		課長代理等		課長補佐等		担当係長等		検図		担当	

鎌倉市　都市整備部　道路課