


案内図（No.4）

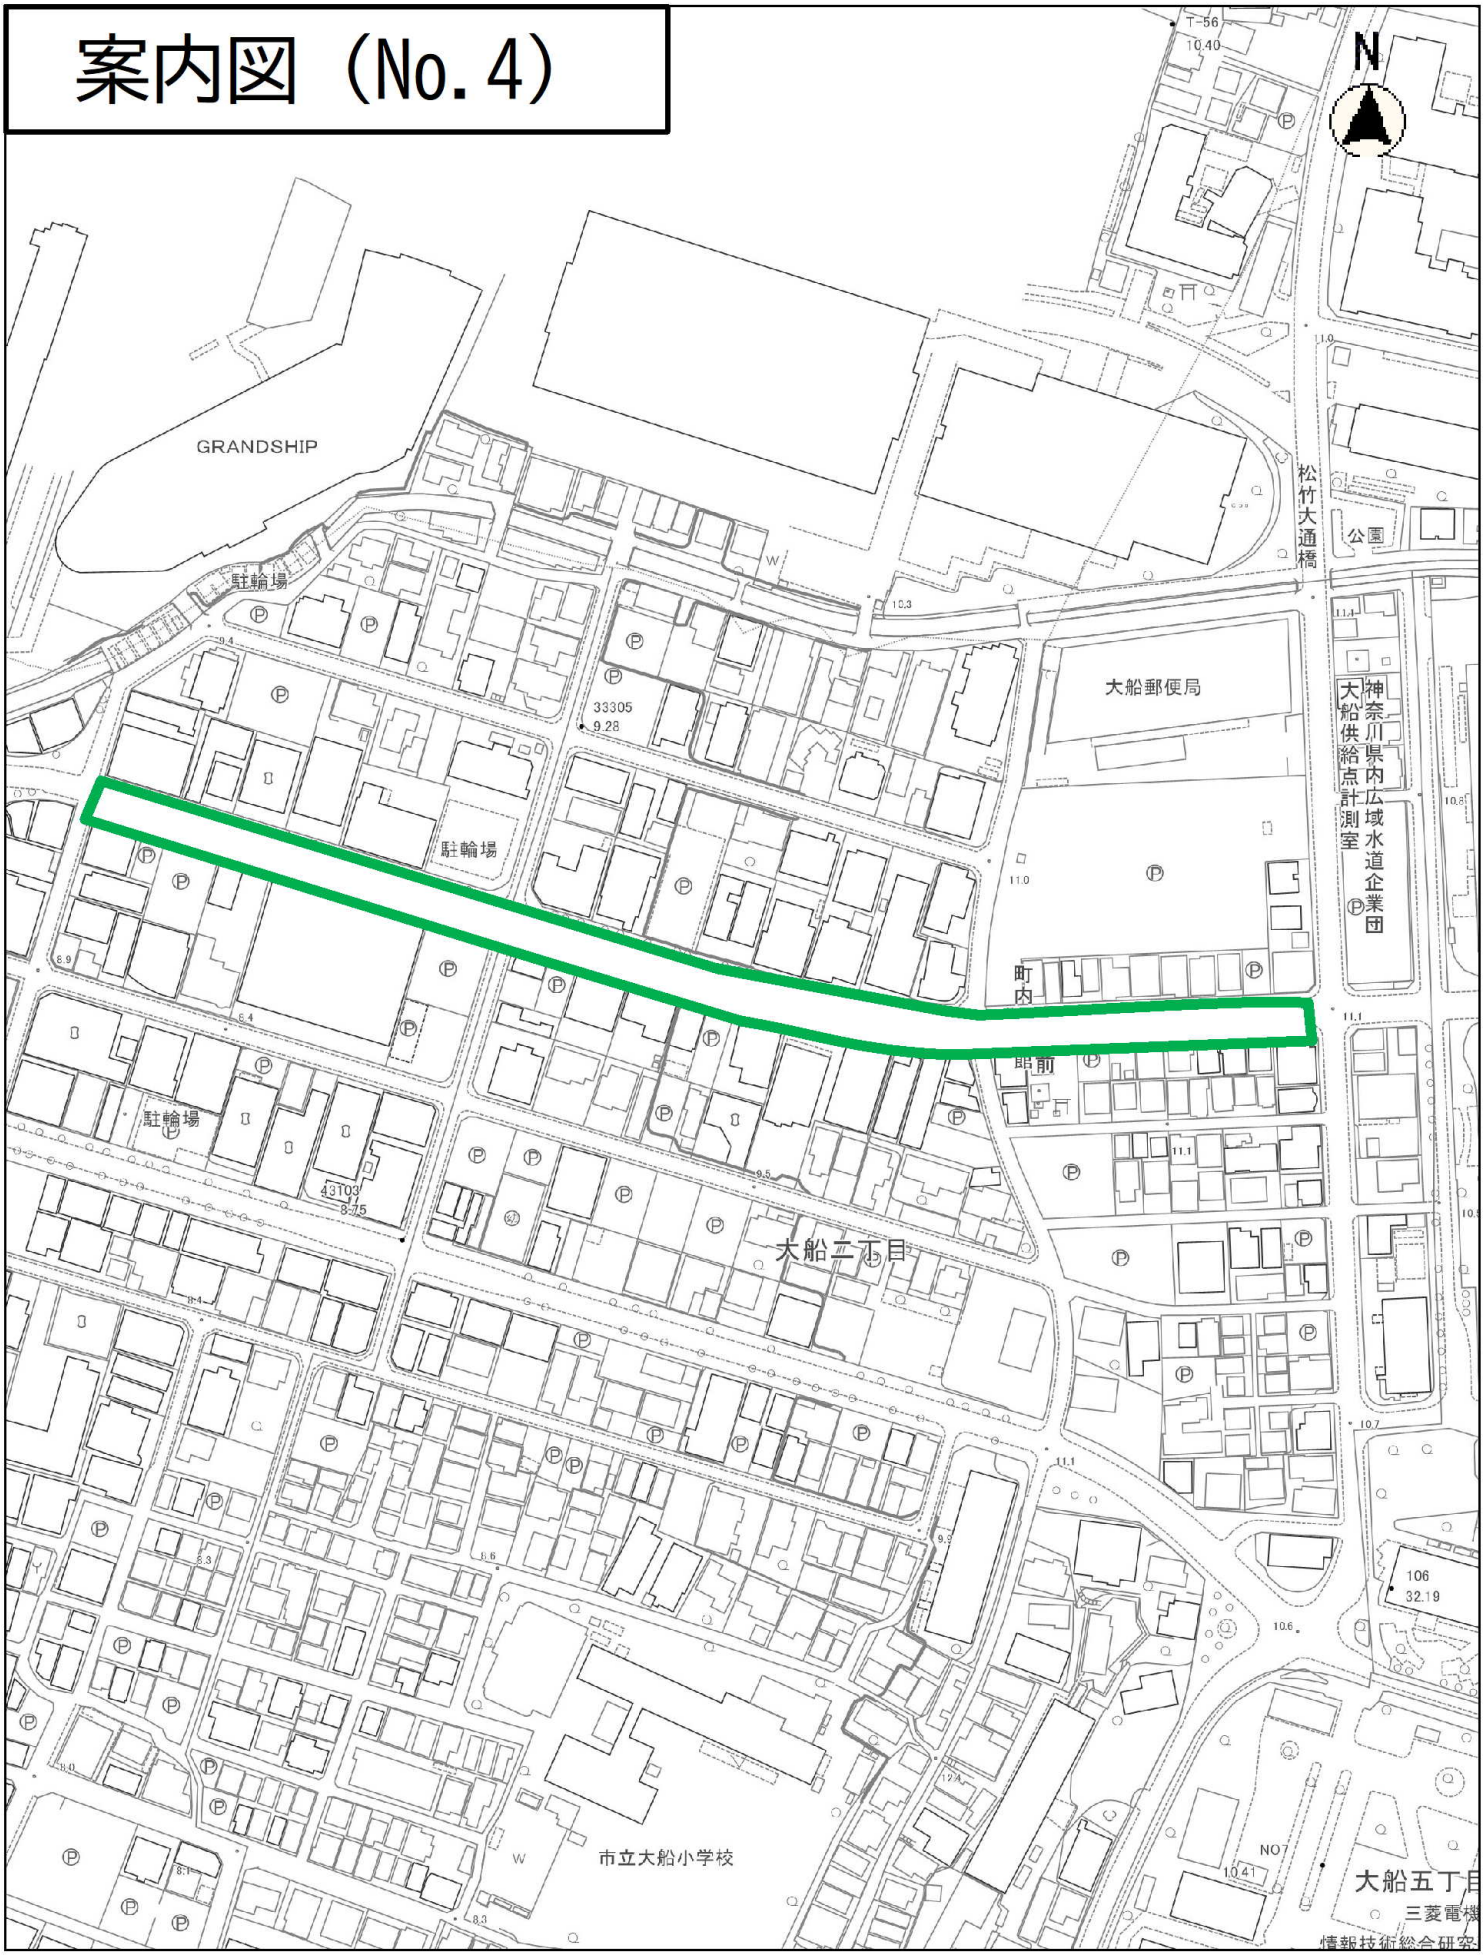

縮尺　1：2500

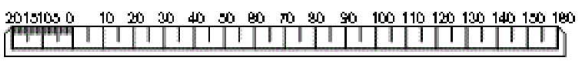

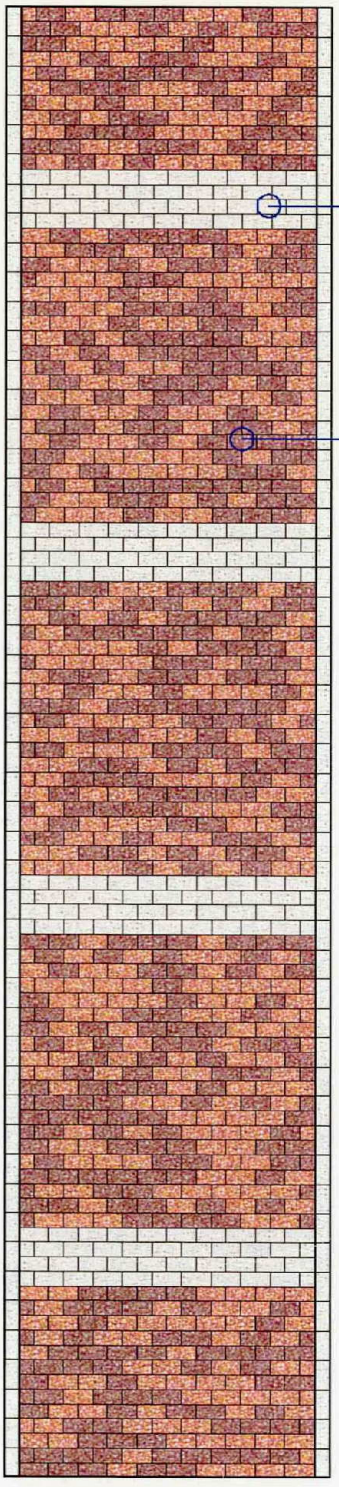

ILB アイエルビー株式会社

工　事　名　　平成５年度　道路改良工事
工事箇所　　鎌倉市大船一丁目２５番地　先
工事期間　　平成５年度　４月２７日～　９月２４日
施工業者　　若林産業㈱　☎(44)8930
現場代理人　[redacted]

（歩道）◎インターロッキングブロック舗装
Ａ＝１６７８㎡

（メーカー）　アイエルビー㈱
☎03(3815)1711
（品種）　セレクト　Ｋ－２０１
Ｋ－２０２
Ｋ－２１４

◎絵陶板（メーカー）　㈱リョーワ☎03(3252)1251
ＭＲ２０Ｍ－五色刷り
290*290*20　４枚１組６箇所

◎マンホール（汚水・消火栓等）
（メーカー）㈱ＩＮＡＸ
ＰＭ－１００Ｒ／Ｂ２４
実寸法 92㎜*92㎜　厚さ8.5㎜

（車道）◎Ａｓ（チップ入り　青：白＝７：３　6kg/㎡）　t= 5cm
◎Ａｓ（安定処理）　t=10cm
◎路盤（M-40）　t=30cm

◎横断防止柵（東洋エクステリア）
品番 PE3-20-8C　アルミ製防護柵

◎円形側溝
ソイル工業　03-3756-0007　（アステ工業紹介）
[redacted]

鎌倉市長　殿

[redacted]2004/9/8

東京都文京区湯島 2-29-3

アイエルビー株式会社

[redacted]

ＩＬＢセレクト　K201の販売中止について

セレクトK201は、使用原材料が採掘場の関係上、入手困難であるため販売を中止としております。

同等品

K502 を使用する

以上

ILB® select

材料設計価格表

平成5年9月1日現在

（関東甲信越地区）

種　　類	形　状	厚さ	標準色	M² 単価
ILBセレクト G1シリーズ	STR-N STR-S STR-A STR-D	80mm	G101 G102 G103 G104 G105 G106 G107 G108 G109 G110 G111 G112	12,000円
ILBセレクト G3シリーズ	STR-N STR-S STR-A STR-D	80mm	G301G302G303G304 G305G306G307G308 G309G310G311G312 G313G314G315G316 G317G318G319G320	12,000円
ILBセレクト K1シリーズ	STR-N TOP-N TOP-L TOP-H	80mm	K101 K102 K103 K104 K105 K106 K107 K108 K109 K110 K111 K112 K113 K114	12,000円
ILBセレクト K2シリーズ	STR-N	80mm	K201 K202 K203 K204 K205 K206 K207 K208 K209 K210 K211 K212 K213 K214	12,000円
ILBセレクト K3シリーズ	STR-N STR-S STR-A STR-D	80mm	K301K302K303K304 K305K306K307K308 K309K310K311K312 K313K314K315K316 K317K318K319K320	12,000円

注）1．上記価格に消費税は含まれておりません。別途加算お願いします。
2．価格はすべて現場持込材料価格のため、施工費は別途御見積致します。
3．上記以外の材料及び特殊カラーについては別途御見積致します。
4．価格は10ｔ平ボデー車での昼間の運賃が標準となっており、小型（4t以下）及び夜間運搬については別途御見積致します。
5．端部使用材料として積算の折は、施工平米数の4％を加算願います。
6．上記標準価格の適用範囲は本州全域とし、その他の地域については、別途御見積いたします。
7．設計基本見積条件
a）路盤工は含みません。
b）カット残材処理は、貴社にてご処理願います。
c）クッション砂、目地砂及びセメントはご支給願います。
d）カットは油圧カッター使用します。
e）3色以上の模様については別途割増をいただきます。
8．上記価格は基本平米数100㎡以上の標準材料価格です。
9　その他詳細についてはお打合せ願います。

ILB® アイエルビー株式会社

ILBは秩父セメントの登録商標です

本　　社　〒113 東京都文京区本郷1-28-23 弓町秩父ビル ☎03-3815-1711 FAX.03-3815-6448
仙台営業所　〒980 仙台市青葉区一番町2-2-11 TKビル ☎022-263-2839 FAX.022-261-3110
東京営業所　〒113 東京都文京区本郷1-28-23 弓町秩父ビル ☎03-3815-1711 FAX.03-3815-6448
埼玉営業所　〒360 熊谷市銀座3-24 大和企業ビル401 ☎0485-25-1191 FAX.0485-25-1192
横浜営業所　〒231 横浜市中区本町3-30-7 横浜平和ビル6F ☎045-201-1974 FAX.045-201-6569
千葉営業所　〒260 千葉市中央区市場町4-7 第6雄秀ビル4F 秩父商工㈱内 ☎043-227-2240 FAX.043-225-6839
名古屋営業所　〒460 名古屋市中区錦1-2-22 名錦ビル4F ☎052-211-1903 FAX.052-222-4906
金沢営業所　〒924 石川県松任市相川町1227 ㈱豊商内 ☎0762-74-2029 FAX.0762-76-9650
大阪営業所　〒533 大阪市東淀川区上新庄1-3-30 ☎06-320-4420 FAX.06-320-4421
広島営業所　〒730 広島市中区富士見町2-9 チサンマンション1F ☎082-240-0727
四国営業所　〒763 香川県丸亀市郡家町2937-1 香川県中央コンクリートブロック協業組合内 ☎0877-24-4565 FAX.0877-24-2006
福岡営業所　〒816 福岡市博多区竹丘町2-4-25 ☎092-584-2261 FAX.092-582-5811
研究開発　秩父セメント株式会社 中央研究所 開発部　〒360 熊谷市月見町2-1-1 ☎0485-25-3723 FAX.0485-25-3726
FC工場　岩見沢・函館・由仁・北見・相内・岩手・宮城・福島・群馬前橋・群馬館林・茨城・千葉・埼玉・神奈川・新潟・長野・石川
福井・滋賀・名古屋・三重・京都・兵庫・山口・島根・岡山・香川丸亀・香川多度津・久留米・長崎・台湾新竹

ILB select



Renaissance of City Community


インターロッキングブロックのパイオニア




●神奈川／八景島シーワールド


ILBセレクト G1シリーズ

天然石の重厚さと落ち着いた光沢を持つ高級品です。

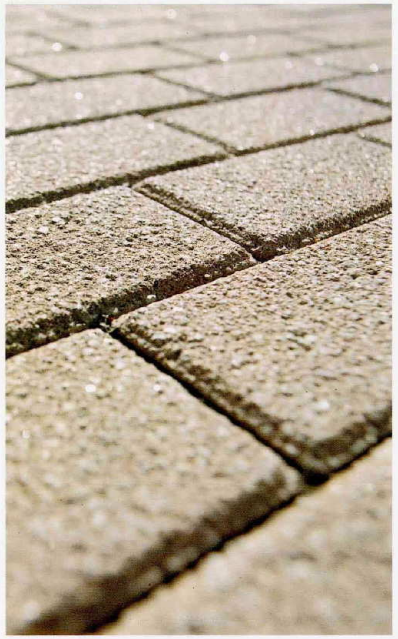

形状寸法(mm) 厚さ：80

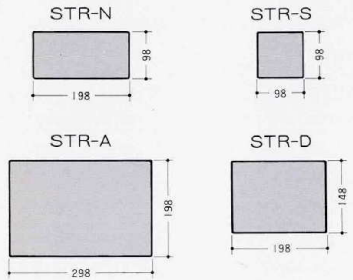

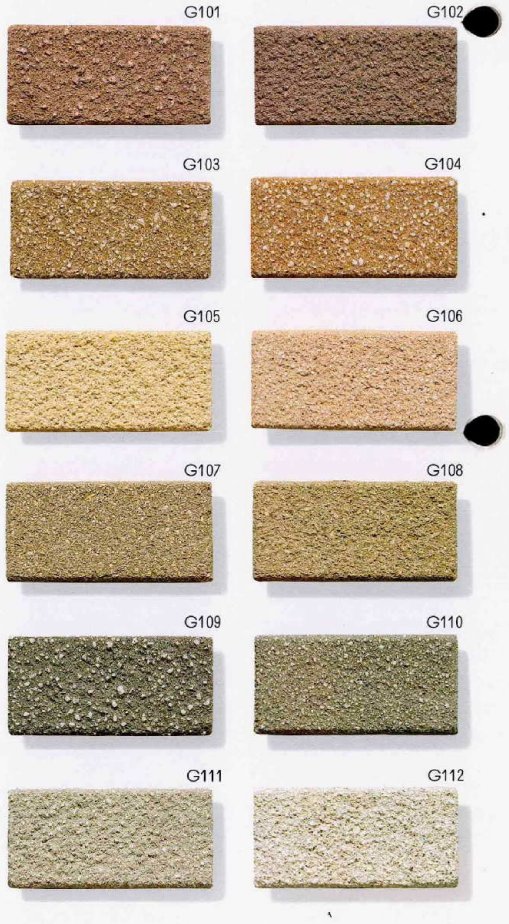


ILBセレクト G3シリーズ

素朴な温もりとやわらかい仕上がりです。



●京都／近鉄ニュータウン木津川台

形状寸法(mm) 厚さ：80

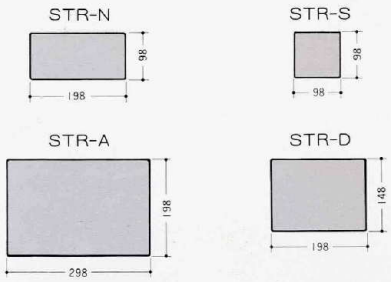




ILBセレクト K1シリーズ


鮮やかな色彩と清潔なイメージです。



●埼玉／東浦和駅前

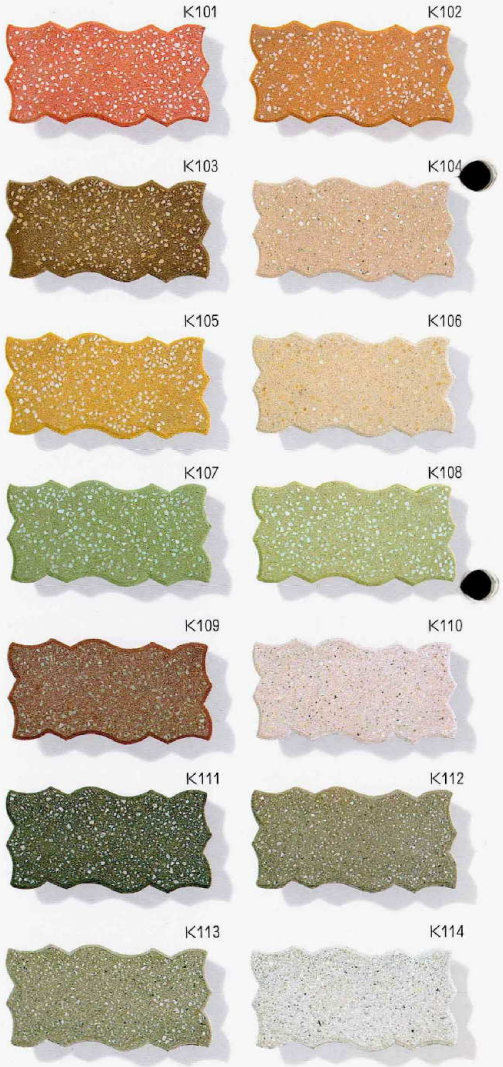

形状寸法（mm） 厚さ：80

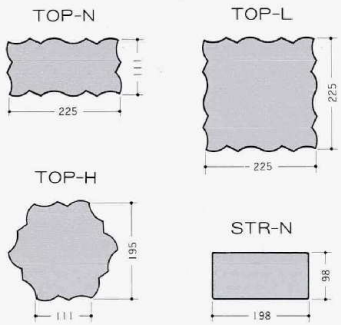

ILBセレクト K2シリーズ


気品ある色調を持ち格調の高い雰囲気をつくります。





●神奈川／東名高速海老名サービスエリア（下り線）

形状寸法（mm） 厚さ：80

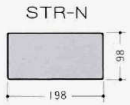

ILBセレクト K3シリーズ


緻密な仕上がりで斬新なパターンを構成します。

ILB select K

形状寸法(mm) 厚さ：80



●長野／松本市丸の内

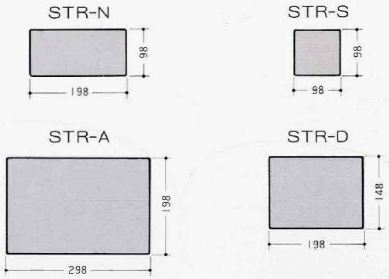

K301 K302 K303 K304

K305 K306 K307 K308

K309 K310

K311 K312

K313 K314 K315 K316

K317 K318 K319 K320



●京都／しょうざん



●岡山／川崎医療福祉大学




●福井／小浜市つばき回廊



●千葉／学園通り

水辺の似合うアースカラーは、空間に優しさを演出します。

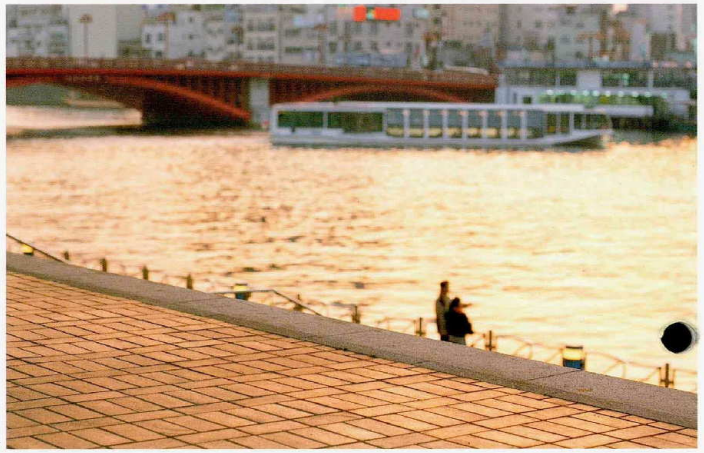

●東京／吾妻橋



●東京／佃公園



●新潟／千秋ヶ原



●山形／山形旧県庁前

ILB select C　奥行きのあるカラーコーディネートが、解放感をプラスします。




●兵庫／井吹2号公園




●千葉／ハセコー佐倉



●富山／富山駅東線

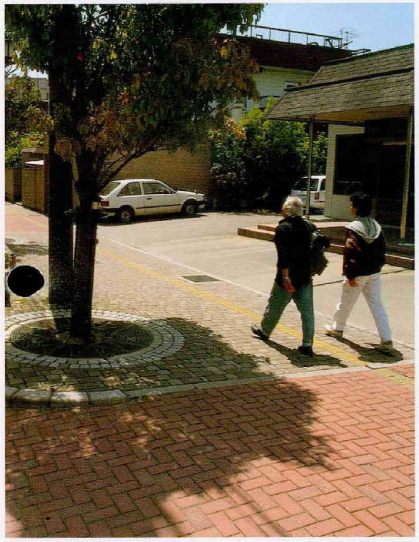

●滋賀／近江八幡停車場線

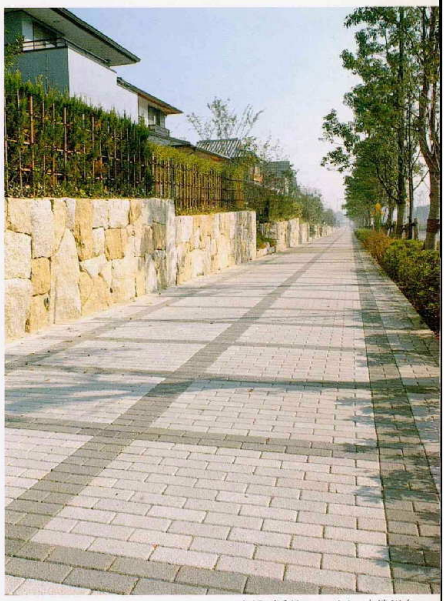

●京都／近鉄ニュータウン木津川台



●兵庫／布引公園

ILB Option goods


各種「ILB関連製品」を取揃え、商品企画・開発に取り組んでいます。

境界ブロック

ILB kerb
ケルブ



ILB ケルブ Gシリーズ
●ショット加工仕上げ

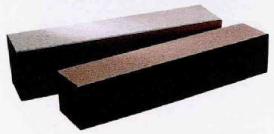

ILB ケルブ Kシリーズ
●研磨加工仕上げ




マンホール用 縁石(ふちいし)ブロック

ILB circle
サークル



ILB サークル Gシリーズ
●ショット加工仕上げ

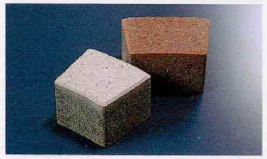

ILB サークル Kシリーズ
●研磨加工仕上げ

植栽ブロック

ILB plant wear
プラントウエア

ILB プラントウエア/並木ます





排水ブロック

ILB current
カレント



ILB カレント Gシリーズ
●ショット加工仕上げ

ILBは、ブロックの美しさばかりでなく、
工事の出来ばえ、さらに機能性を追求し、
常にレベルアップを図っています。

- **納まりの良い役物ブロック**
  フィッシュボーン45°の高い機能と意匠性を生かすため、新たに役物ブロックを開発。
- **ILB用マンホールの開発**
  マンホールの違和感を無くし、ILBと一体化させるため、ILB用マンホールを開発。
- **すべり止め機能のあるKシリーズ**
  研ぎ出し仕上げの高い意匠性に安全性を付加。

縁石境界との納まり




マンホールとの納まり



安全性の高いKシリーズ


ILBセレクトKシリーズがタイルおよび研ぎ出し平板ブロックに比べ、すべり抵抗に優れている理由は、Kシリーズの表面構造に0.1～1mmの特有の溝があり、この溝が水の逃げ口となって排水性を向上させているからです。

Kシリーズ表面の顕微鏡写真

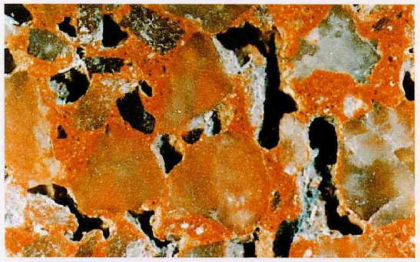

(20倍)

すべり抵抗試験結果

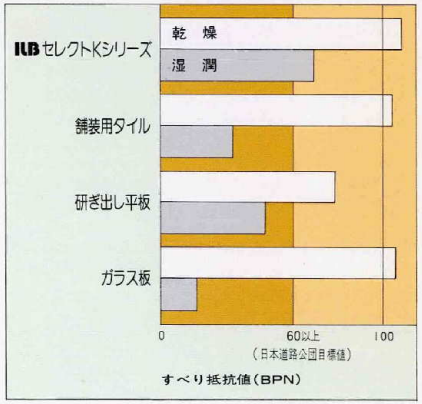

ILB FCグループ

岩見沢工場／北海道スプリットン工業㈱
由仁工場／北海道スプリットン工業㈱
函館工場／北海道スプリットン工業㈱
北見工場／山上高圧コンクリート㈱
相内工場／山上高圧コンクリート㈱
青森工場／㈱吉田レミコン
岩手工場／セイナン工業㈱
宮城工場／小沢コンクリート工業㈱
福島工場／協業組合　福島シービー
茨城工場／㈱茨中
埼玉工場／直営
千葉工場／直営
群馬館林工場／豊栄建材工業㈱
群馬前橋工場／マチダコーポレーション㈱
神奈川工場／国策ブロック㈱
静岡工場／静岡アイエルビー㈱
新潟工場／新潟高圧工業㈱
長野工場／長野インターロッキングブロック㈱
石川工場／㈱豊商
福井工場／㈱日盛興産
名古屋工場／日本コンクリート㈱
三重工場／日本コンクリート㈱
滋賀工場／びわコンクリート工業㈱
京都工場／奥村組土木興業㈱(奥村・伊藤共同企業体)
兵庫工場／久保田セメント工業㈱
岡山工場／老松工業㈱
島根工場／サンヨーインターロッキングブロック㈱ 松江
山口工場／サンヨーインターロッキングブロック㈱ 田布施
香川丸亀工場／香川県中央コンクリートブロック協業組合
香川多度津工場／香川県中央コンクリートブロック協業組合
久留米工場／森ブロック工業㈱
長崎工場／小沢コンクリート工業㈱

台湾新竹工場／天九興業

ILB® アイエルビー株式会社

ILBは秩父セメントの登録商標です。

本　　社　〒113　東京都文京区本郷1-28-23　弓町秩父ビル　TEL.03-3815-1711　FAX.03-3815-6448


仙台営業所　〒980　仙台市青葉区一番町2-2-11　TKビル　TEL.022-263-2839　FAX.022-261-3110
東京営業所　〒113　東京都文京区本郷1-28-23　弓町秩父ビル　TEL.03-3815-1711　FAX.03-3815-6448
埼玉営業所　〒360　熊谷市銀座3丁目24番地　大和企業ビル401号室　TEL.0485-25-1191　FAX.0485-25-1192
横浜営業所　〒231　横浜市中区本町3-30-7　横浜平和ビル6F　TEL.045-201-1974　FAX.045-201-8878
千葉営業所　〒260　千葉市中央区市場町4-7　第6雄秀ビル　秩父商工㈱内　TEL.043-227-2240　FAX.043-225-6839
名古屋営業所　〒460　名古屋市中区錦1-2-22　名錦ビル4F　TEL.052-211-1903　FAX.052-222-4906
金沢営業所　〒924　松任市相川町1227　㈱豊商内　TEL.0762-74-2029　FAX.0762-76-9650
大阪営業所　〒533　大阪市東淀川区上新庄1-3-30　TEL.06-320-4420　FAX.06-320-4421
広島営業所　〒730　広島市中区富士見町2-9　チサンマンション1F　TEL.082-240-0727
四国営業所　〒763　丸亀市郡家町2937-1　香川県中央コンクリートブロック協業組合内　TEL.0877-24-4565　FAX.0877-24-2006
福岡営業所　〒816　福岡市博多区竹丘町2-4-25　TEL.092-584-2261　FAX.092-582-5811
研究開発　秩父セメント株式会社　中央研究所　開発部
〒360　熊谷市月見町2-1-1　TEL.0485-25-3723　FAX.0485-25-3726

販売店

＊印刷インキの特性上、商品と若干、色が異なる場合があります。
＊製品仕様、カラーなどに多少の変更がある場合もございますので、予め御了承ください。
＊このカタログの製品は御注文をいただいてから納品まで約30日間要しますので御了承ください。

H6.2.10,000

標準横断面図 S=1/50

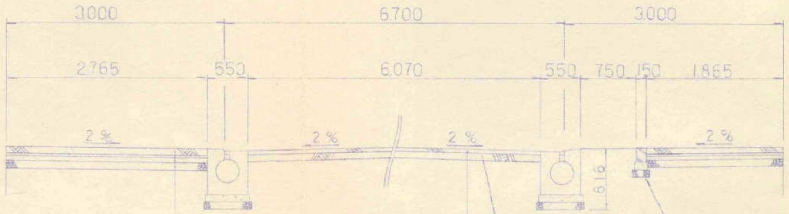


インターロッキングブロック	80
敷　砂	30
As(粗粒)	50
路盤(RC-40)	100

アスファルト舗装(チップ入) t=5cm
青：白 = 7:3


No.15+6.2m ～ No.19
安定処理 t=10cm

植樹桝


歩道構造図 S=1/10

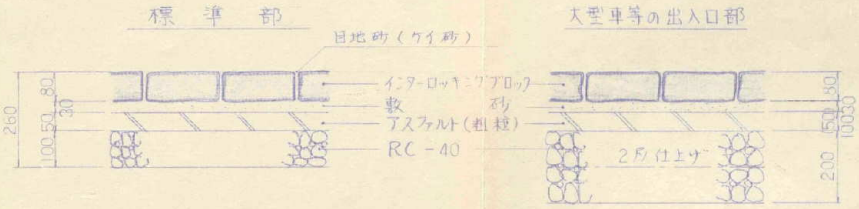

コンクリート擁壁 S=1/10

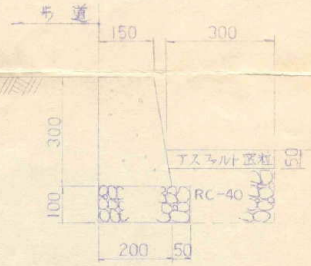

植樹桝ブロック S=1/20

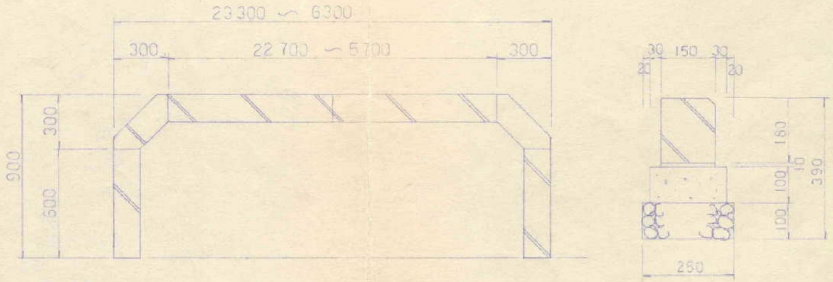


凡例

	廃　工
	増　工
	存　在

工事名	平成5年度 道路改良工事
工事箇所	鎌倉市 大船一丁目25番先
図面名	標準横断面図・構造図
設計年月日	図面番号

課長 | 係長 | 検図 | 設計 | 製図

鎌倉市役所 建設部 道路課

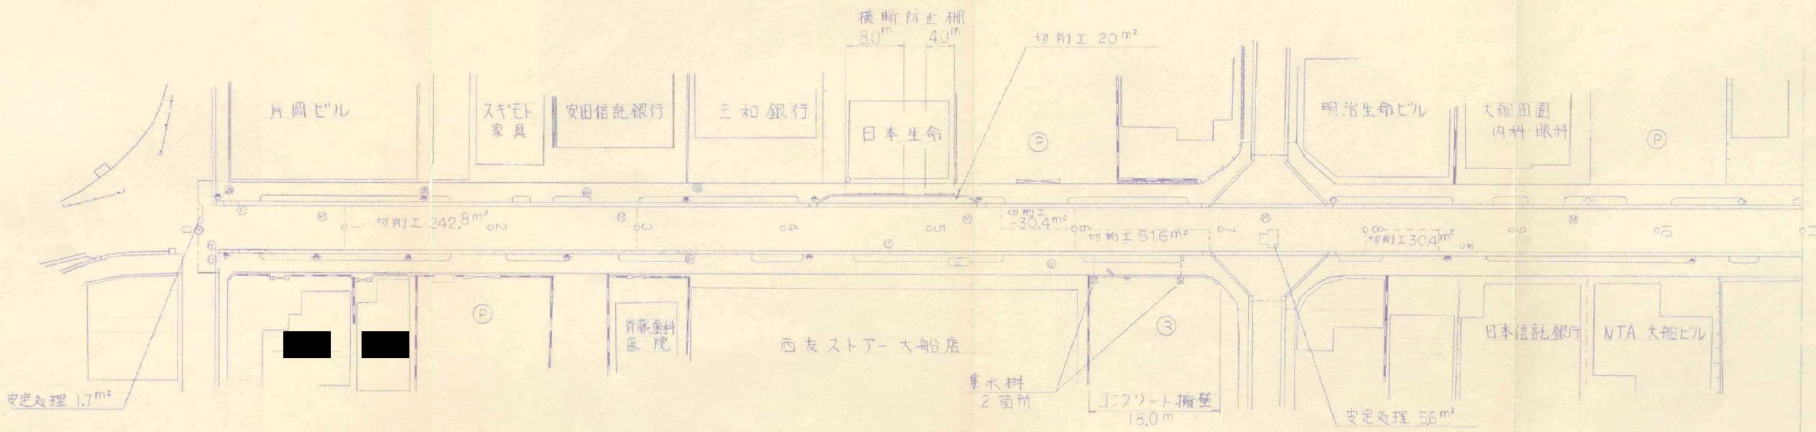


植樹桝ブロック設置工 75.0m
横断防止柵設置工 24.0m
集水桝 1400×400×600 2箇所
アスファルト舗装工(タック入り) t=5cm A=2543m² (2803)m²
インターロッキング舗装工 t=8cm A=1,678m² (2841)m²
路面切削工 A=2,106 (2,410)m²
アスファルト舗装工(路盤共打) t=10cm A=498m²

●車道部舗装構成

・As(密粒)マスチック入り(表-1:B3) t=5cm
・As 安定処理 t=10cm
・M-40 t=20cm

※B(2)(神奈川県土木部)に確認 ~OK~

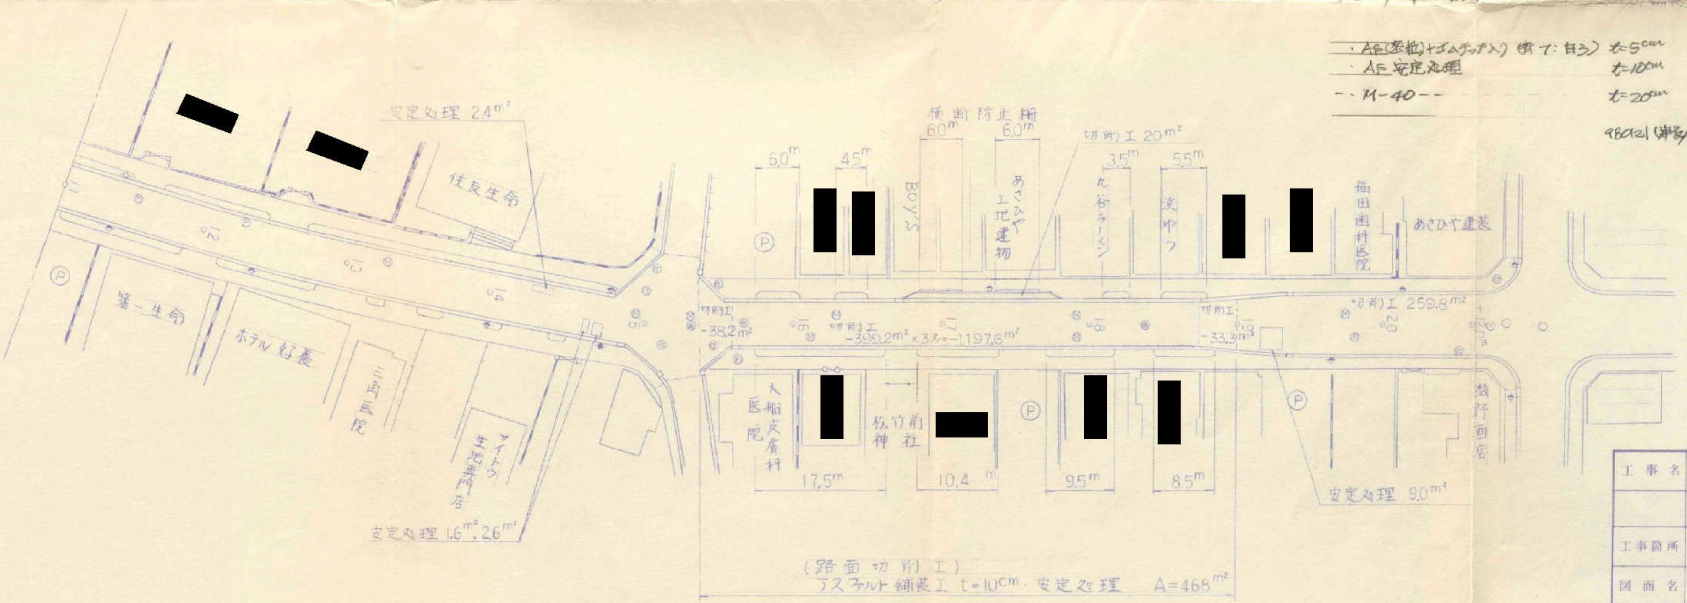


凡例
廃工
増工
存在

工事名	平成5年度 道路改良工事
工事箇所	鎌倉市 大船一丁目25番先
図面名	平面図
縮尺	1/500
設計年月日	
図面番号	

課長 係長 検図 設計 分図


鎌倉市役所 建設部 道路課

標準横断面図 S=1/50

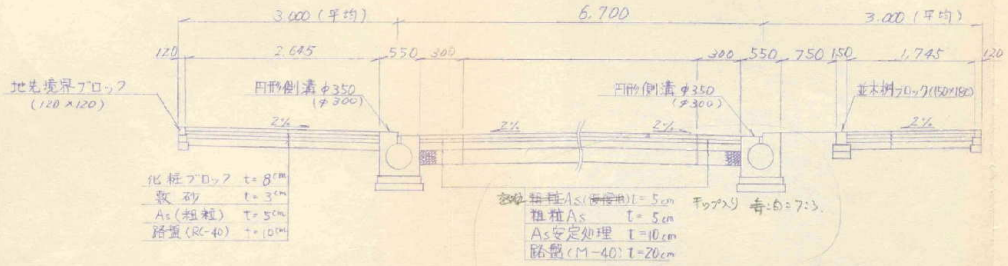


標準断面図 S=1/50


地先境界ブロック設置工 S=1/10

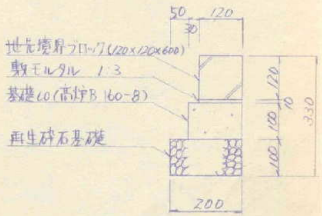


歩車道境界ブロック設置工 S=1/10

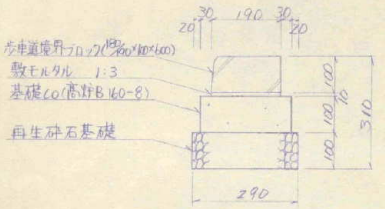


植樹桝ブロック設置工 S=1/20

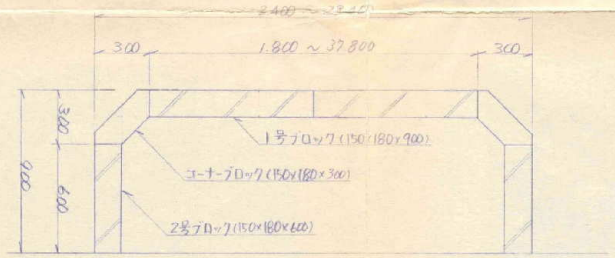

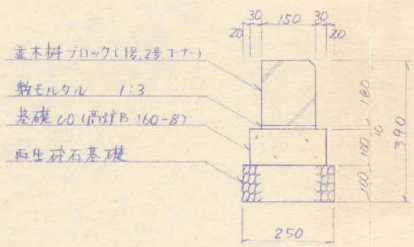


横断防止柵設置工 S=1/20

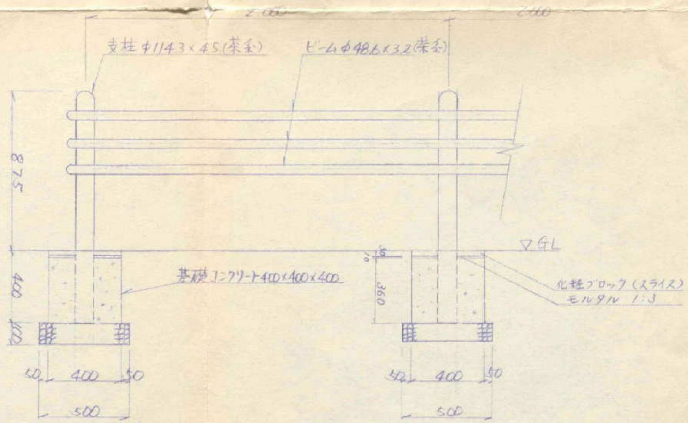


工事名	平成5年度 道路改良工事
工事箇所	鎌倉市大船一丁目25番先
図面名	付帯工構造図
設計年月日	図面番号

課長	係長	検図	設計	製図

鎌倉市役所 建設部 道路課

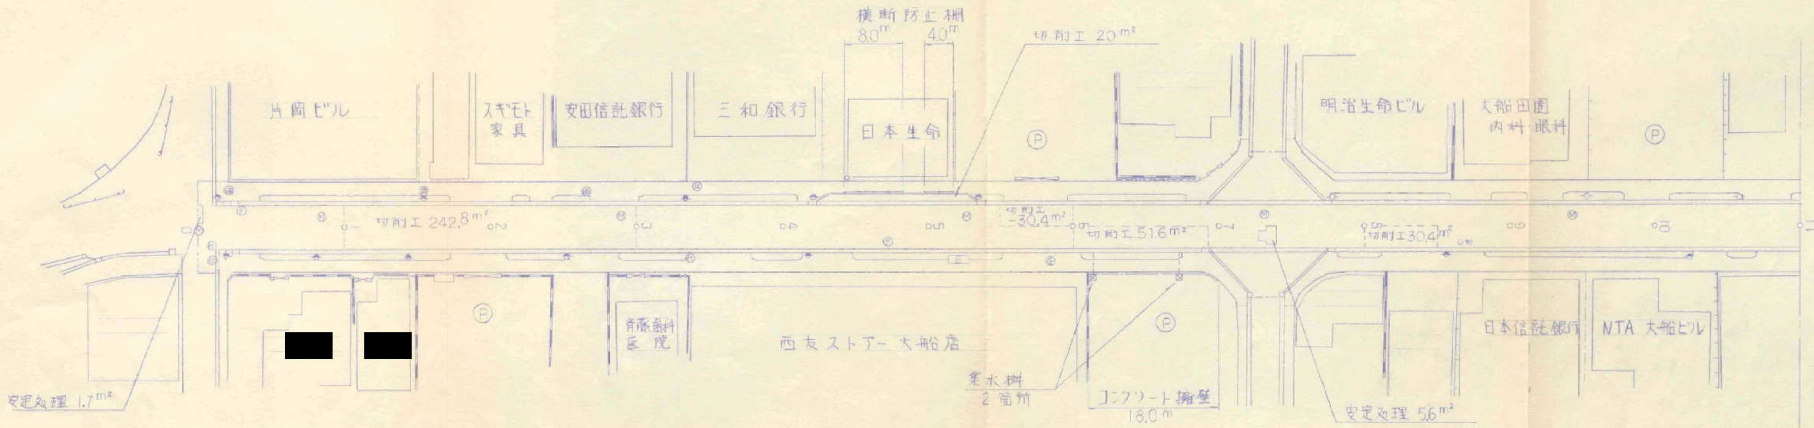

植樹桝ブロック設置工 75.0 m
横断防止柵設置工 24.0 m
集水桝工(400×400×600) 2箇所 (2803)m²
アスファルト舗装工(ケンプアン) t=5cm A=2,643
インターロッキング舗装工 t=8cm A=1,678m²
(2841)m²
路面切削工 A=2,166
アスファルト舗装工(仮復旧) t=10cm A=(0)m²

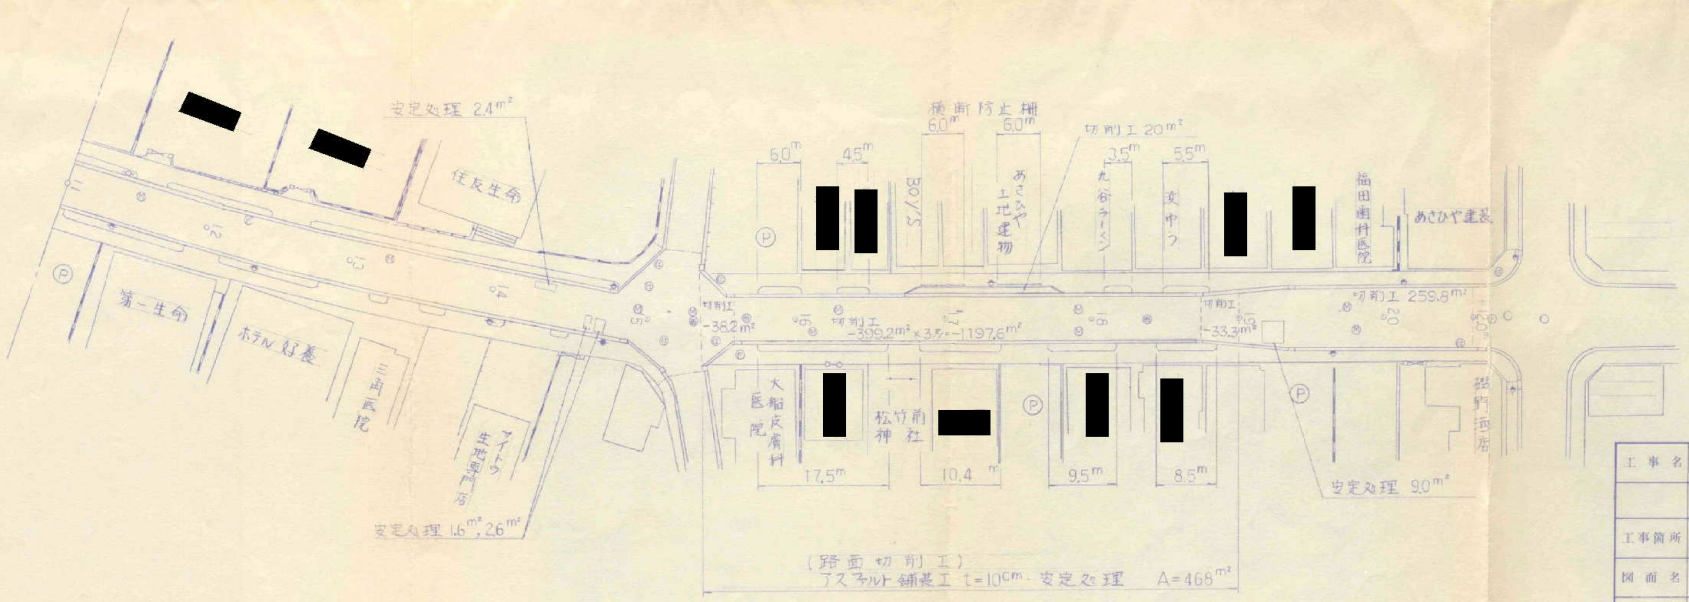


凡例
廃工
増工
存在

工事名	平成5年度 道路改良工事		
工事箇所	鎌倉市 大船一丁目25番先		
図面名	平面図	縮尺	1/500
設計年月日		図面番号	
課長	係長	検図	設計	写図
鎌倉市役所 建設部 道路課			


桌字ブロック設置工 (パターンA) S=1/50

(300×300×60) 2ヶ所

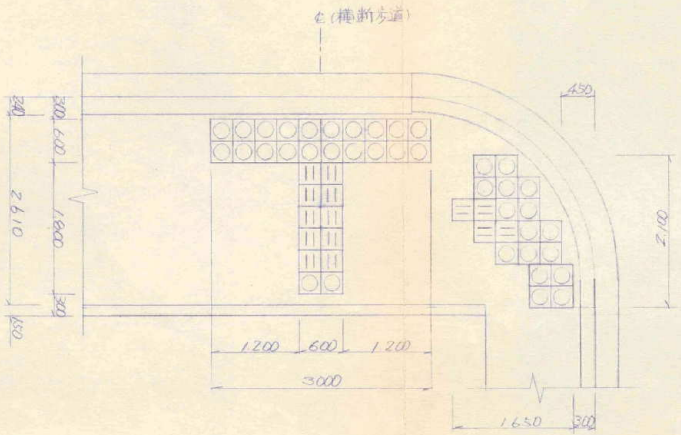


桌字ブロック設置工 (パターンC) S=1/50

(300×300×60) 1ヶ所

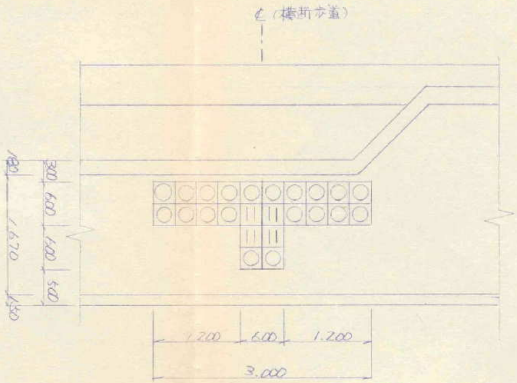


桌字ブロック設置工 (パターンB) S=1/50

(300×300×60) 2ヶ所

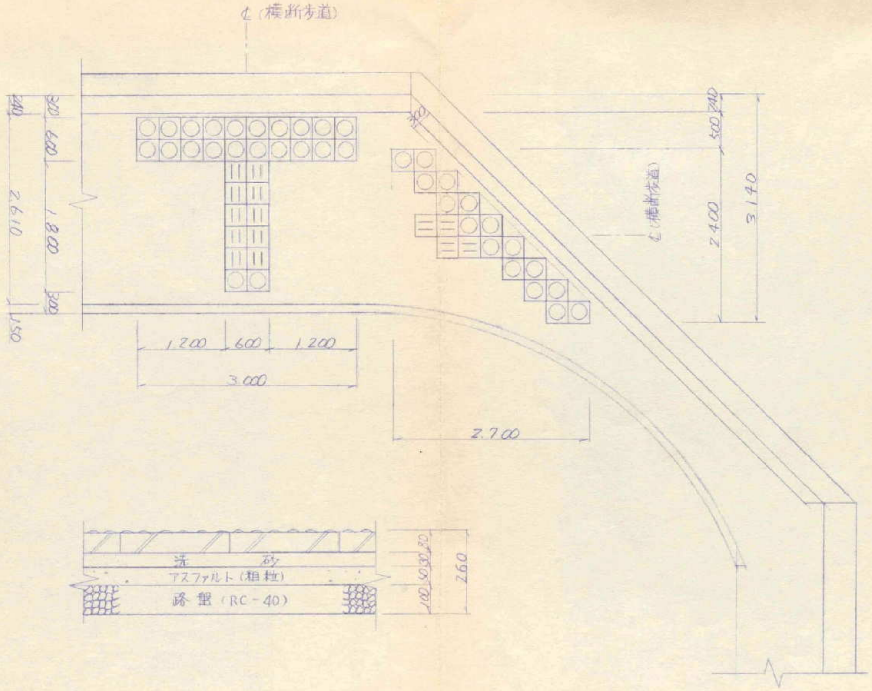

桌字ブロック設置工 (パターンD) S=1/50

(300×300×60) 2ヶ所

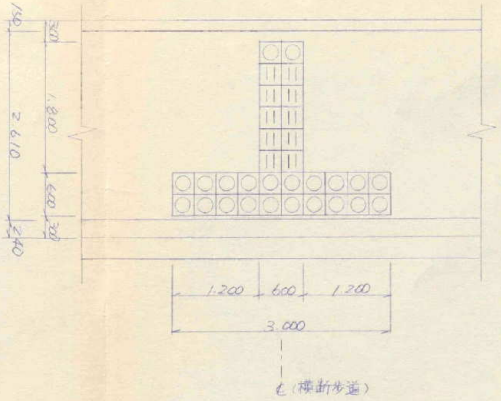

工事名	平成5年度 道路改良工事
工事箇所	鎌倉市大船一丁目25番先
図面名	桌字ブロック構造図 縮尺 (1/2) 未
設計年月日	図面番号
課長 係長 検図 設計 労図	
鎌倉市役所 建設部 道路課	