
案内図（No.51）

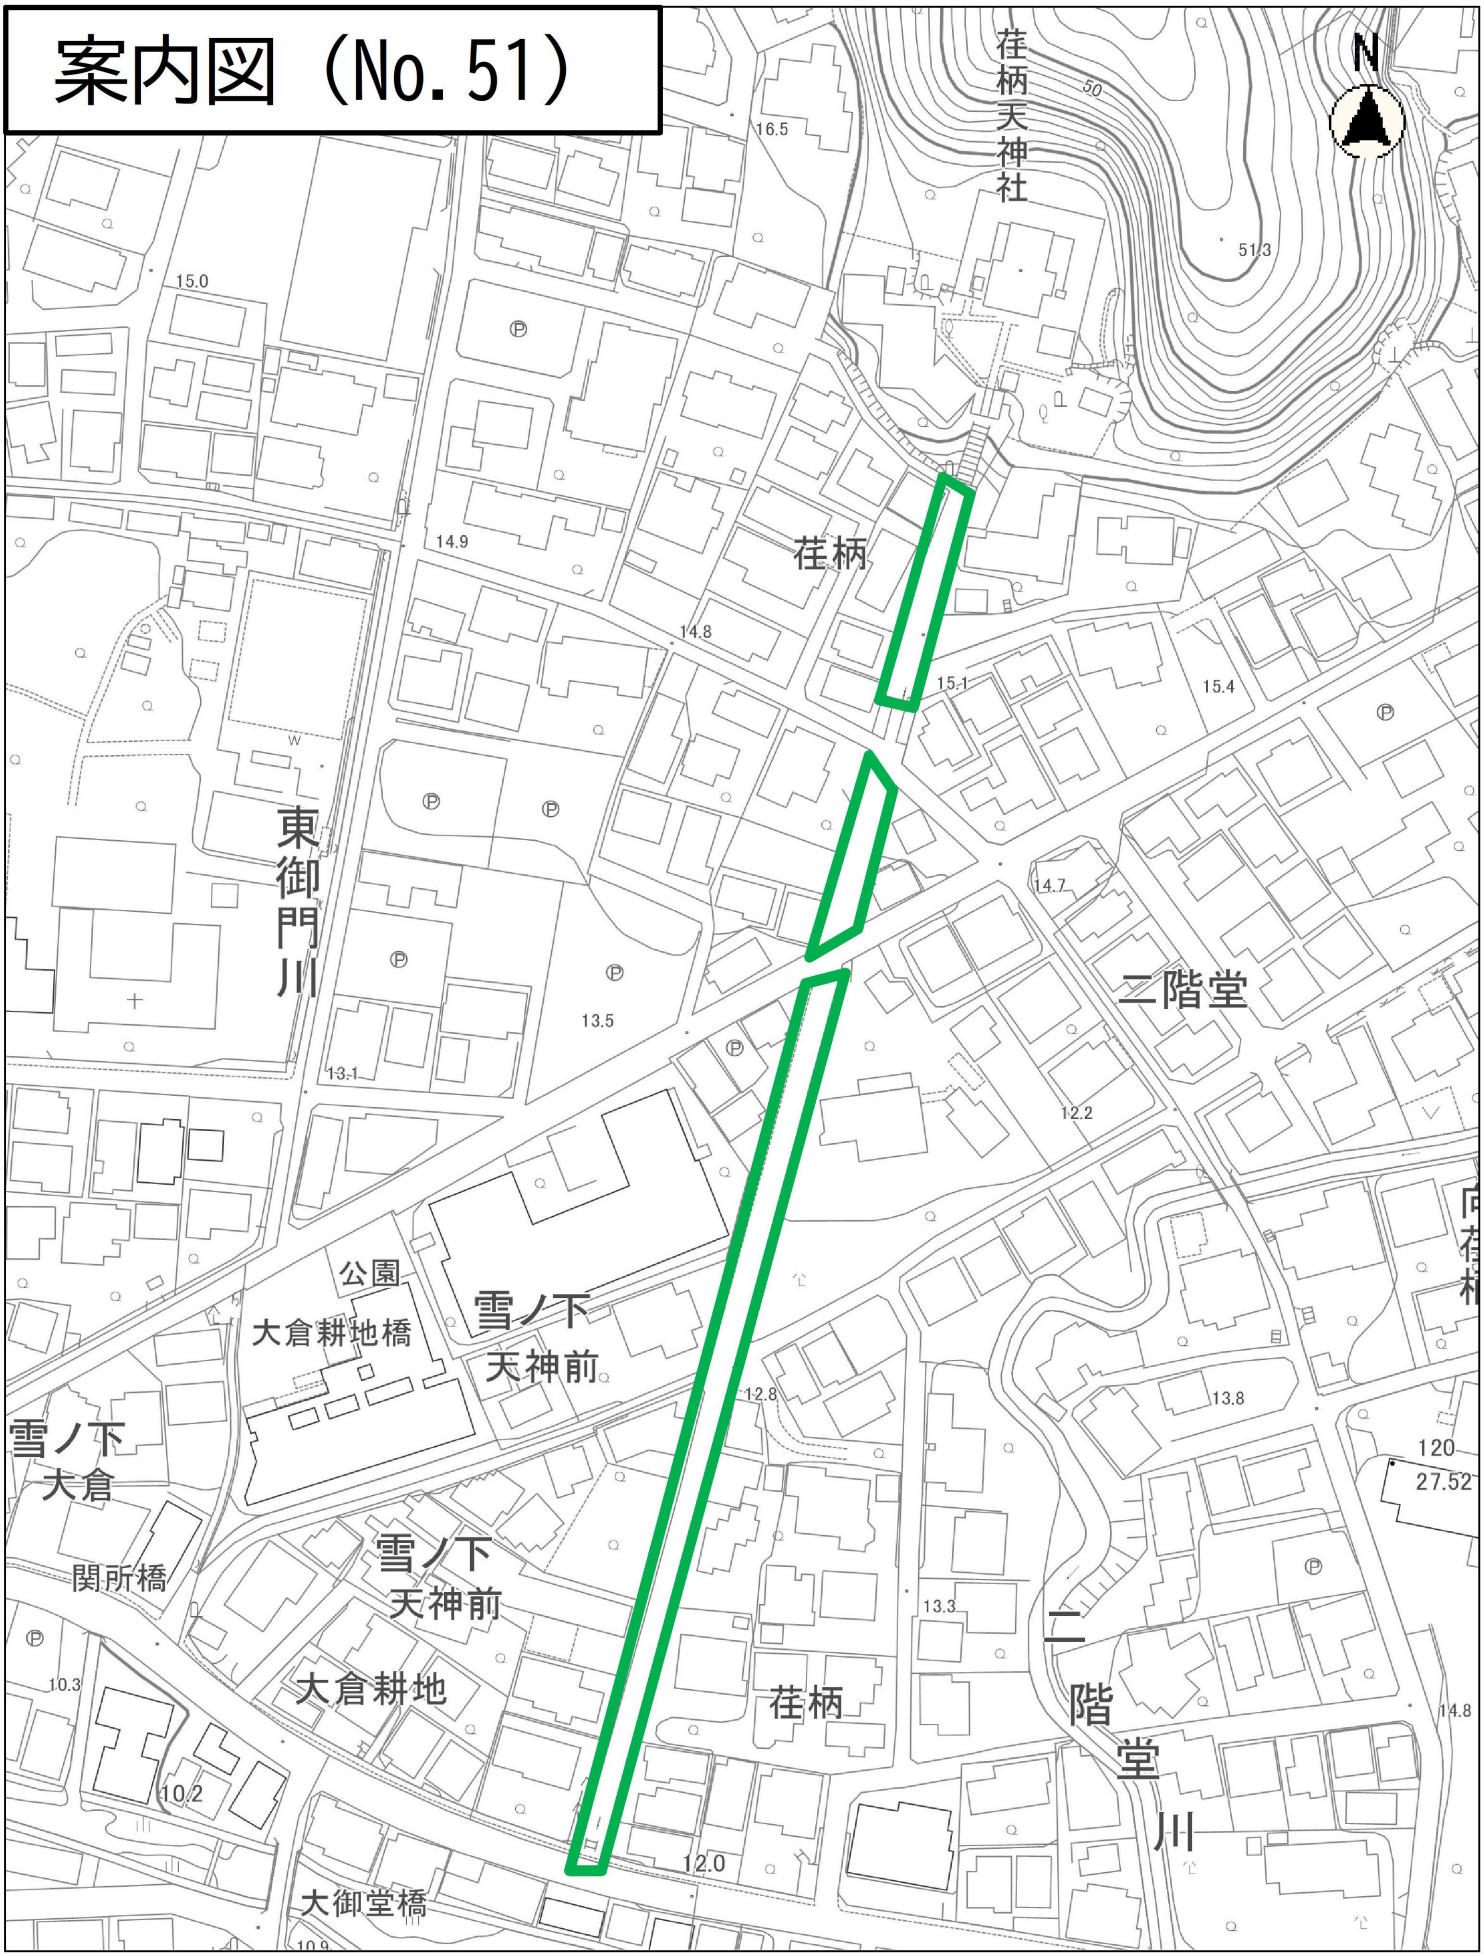

縮尺　1：1500

特殊舗装概要　51

○工事名
　道路新設改良工事　市道 204-044 号線　外［荏柄天神参道］

○工事箇所
　二階堂６番地　先

○契約工期
　令和７年（2025 年）５月７日～令和７年（2025 年）12 月 15 日


○受注業者
　鎌倉市城廻 640 番地 3
　株式会社　都実業
　0467-47-8890

○舗装構成【石畳風景観舗装】
・表層：半たわみ性アスコン[13] 改質Ⅱ型　ｔ＝５ｃｍ
　　＋超速硬型カラーセメントミルク[ブラック] マンセル値 2.5Y6/0.5 程度
　　＋ショットブラスト
　　＋意匠目地[寸法 800×500㎜・目地深さは 10㎜程度]
・基層：再生粗粒度アスファルト[20] ｔ＝５ｃｍ
・路盤：RC-40　ｔ＝１０ｃｍ

○製品規格
・チチブカラースタッフ　超速硬タイプ　標準色ブラック
　秩父コンクリート工業株式会社

○備考
・半たわみ性舗装及びセメントミルク浸透は標準施工
・カラーセメントミルクの配合量や使用量はメーカー標準
・ショットブラスト及び意匠目地は第一カッター興業株式会社にて施工
・スチールショット及び乾式カッターでの標準施工
・目地方向は現況通り復旧すること。（横断目地が直線になるよう）

平　面　図　S=1:300

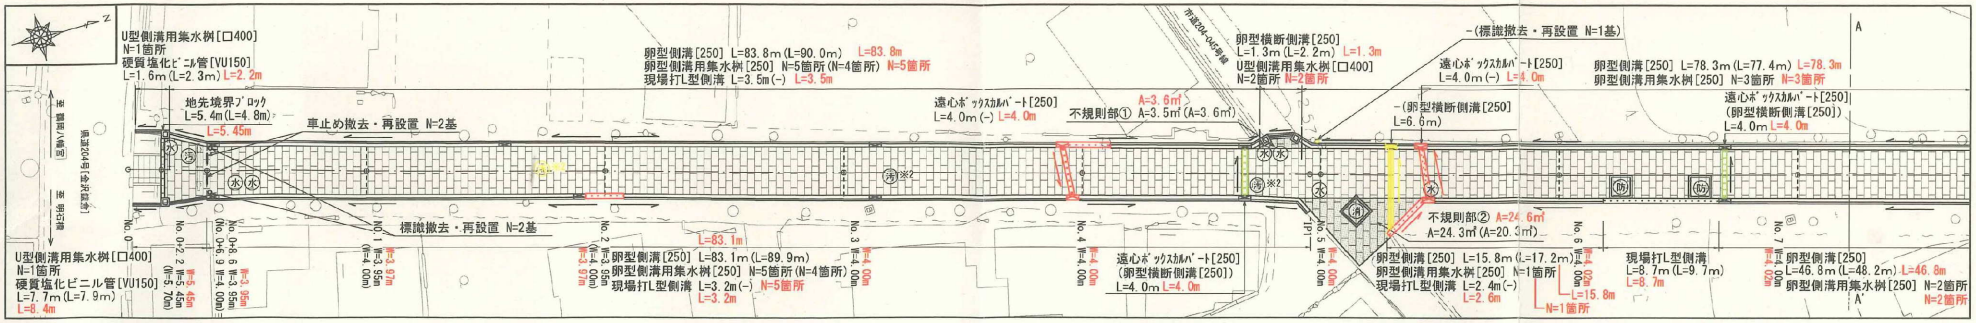


注1]区画線は現況復旧とする。ただし、規格の変更が必要な場合は、監督員と協議すること。
注2]道路の縦横断勾配については、監督員と協議すること。
注3]標識等の再設置については、監督員と協議すること。


凡例

:舗装工	:舗装工[不規則部]	:舗装工[擦付部]	:遠心ﾎﾞｯｸｽｶﾙﾊﾞｰﾄ[250]
:卵型側溝[250]	:卵型横断側溝[250]	:現場打L型側溝	:卵型側溝用集水桝[250]
:U型側溝[現場打甲蓋]・現場打甲蓋	:U型側溝[かさ上げｸﾞﾚｰﾁﾝｸﾞ]	:U型側溝[鉄筋ｺﾝｸﾘｰﾄ甲蓋[二種]]	:U型側溝用集水桝[□400]
:地先境界ﾌﾞﾛｯｸ	:硬質塩化ﾋﾞﾆﾙ管[VU150]	:流下方向	

縦　断　図［参　考］　S=1:1,000[H] 1:100[V]

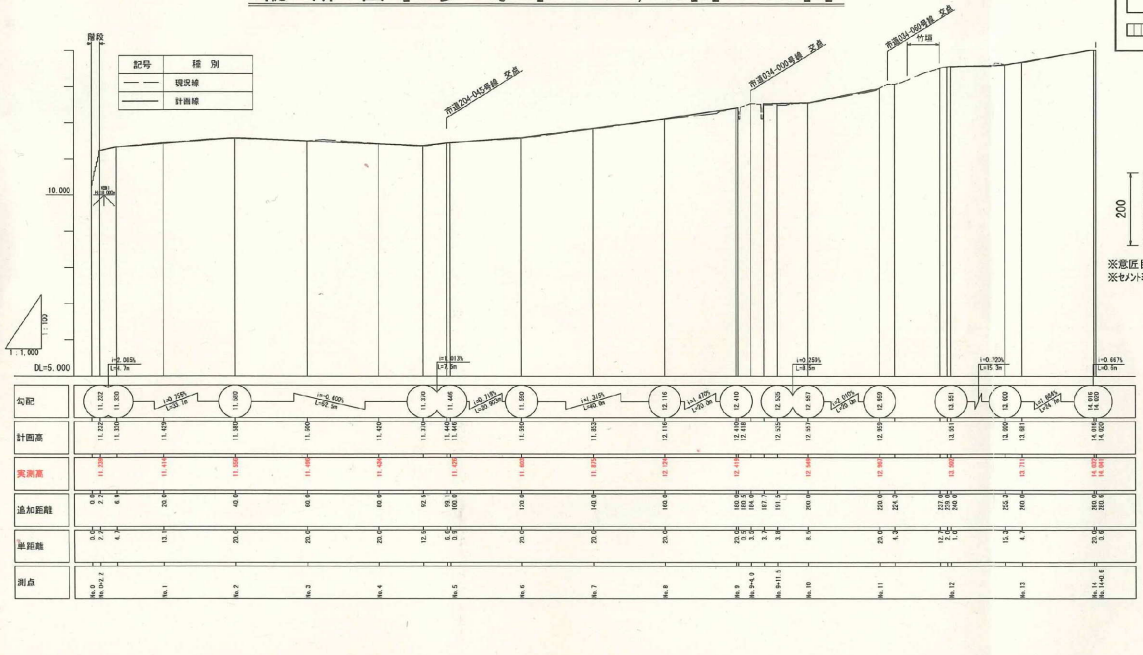

舗装構成図　S=1:10

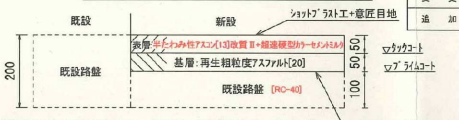

※意匠目地の寸法は800×500mm程度とし、目地深さは10mm程度とする。
※セメントミルクの色はダークグレー[2.5Y6/0.5程度]とする。

凡例	
存　在	
廃　工	
変　更	
追　加	

位　置　図　S=1:10,000



工事概要

アスファルト舗装　L=245.5m W=2.90m～6.05m A=1,177.7㎡
(L=244.8m W=4.00m～6.15m A=1,186.8㎡)

舗装工
- 舗装版打換　A=1,177.7㎡(A=1,186.8㎡) 1182.9㎡
- 表層：石畳風半たわみ性舗装　t=5cm
- 基層：再生粗粒度ｱｽﾌｧﾙﾄ[20]　t=5cm

排水構造物工
- 卵型側溝[250]　L=307.8m(L=322.7m) 307.8m
- 卵型横断側溝[250]　L=6.9m(L=22.6m) 6.9m
- 遠心ﾎﾞｯｸｽｶﾙﾊﾞｰﾄ[250]　L=16.0m(-) 16.0m
- U型側溝[240]　L=36.2m(L=37.6m) 36.2m
- U型側溝[300]　L=34.9m(L=39.8m) 35.1m
- 現場打甲蓋[300T]　L=10.0m 10.0m
- 現場打甲蓋[340]　L=9.3m 9.9m
- 現場打L型側溝　L=17.8m(L=9.7m) 18.0m
- 卵型側溝用集水桝　N=16箇所(N=14箇所) 16箇所
- U型側溝用集水桝[□400]　N=8箇所 8箇所

付帯工
- 地先境界ﾌﾞﾛｯｸ　L=49.9m(L=42.4m) 50.5m
- 硬質塩化ﾋﾞﾆﾙ管[VU150]　L=9.8m(L=10.2m) 10.6m
- ﾏﾝﾎｰﾙ蓋交換　N=4箇所　※1 4箇所
- ﾏﾝﾎｰﾙ蓋高さ調整　N=2箇所(N=3箇所) ※2 2箇所
- 汚水ます蓋交換　N=2箇所　※3 2箇所
- 区画線工　一式


年　度	令和6年度	工事名	道路新設改良工事
路線名	市道204-044号線　外[荏柄天神参道]		
工事箇所	鎌倉市二階堂6番地　先		
図面名	平面図・舗装構成図 位置図・縦断図[参考]	縮尺	図示
設計年月日	令和7年[2025年]9月 (令和7年[2025年]3月)	図面番号	1 ／ 2

課長	係長	係員	技図	担当


鎌倉市　都市整備部　道路課

構造図


卵型側溝[250]

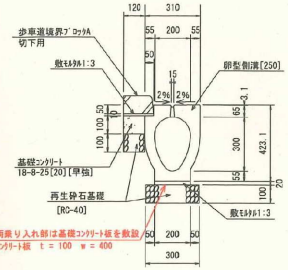


卵型横断側溝[250]

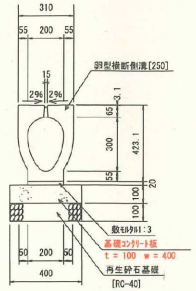


U型側溝[240]

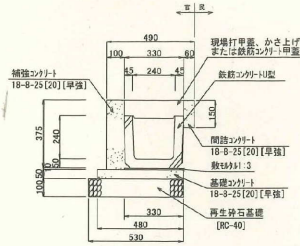


U型側溝[300]

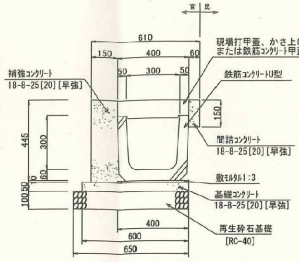


現場打甲蓋
U型側溝[240]

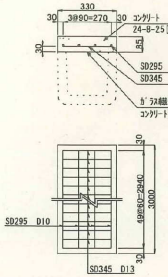

現場打甲蓋
U型側溝[300]

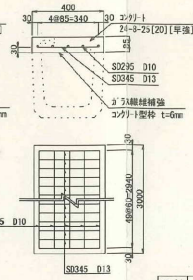


かさ上げｸﾞﾚｰﾁﾝｸﾞ
T-25・細目

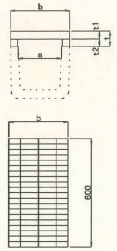


呼び名	a	b	t	t1	t2	角ﾊﾟｲﾌﾟ
240	240	330	85	44	41	41×41
300	300	400	85	38	47	47×47


鉄筋ｺﾝｸﾘｰﾄ甲蓋[二種]

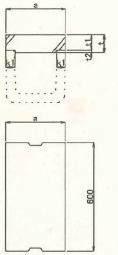


呼び名	a	t	t1	t2	k1
240	330	100	85	15	50
300	400	100	85	15	55

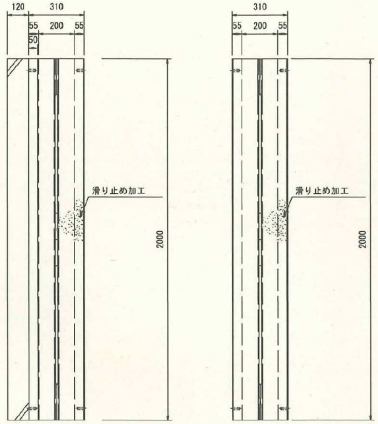

U型側溝標準割付図
U型側溝240[U型側溝300]

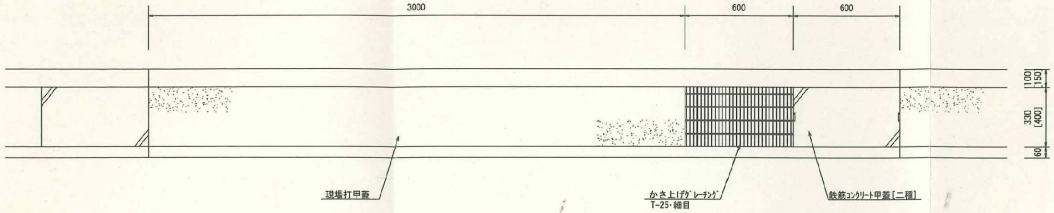


現場打甲蓋
U型側溝[300]・U型側溝[340]

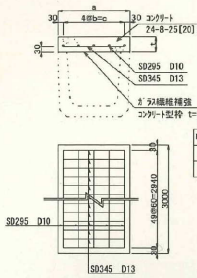


呼び名	a	b	c	t
300	400	85	340	100
340	440	85	330	120

現場打L型側溝

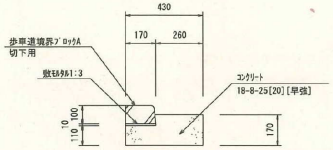


※施工幅は現況に合わせて施工


遠心ﾎﾞｯｸｽｶﾙﾊﾞｰﾄ[250]

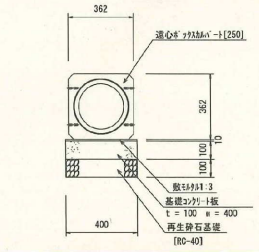


卵型側溝用集水桝[250]

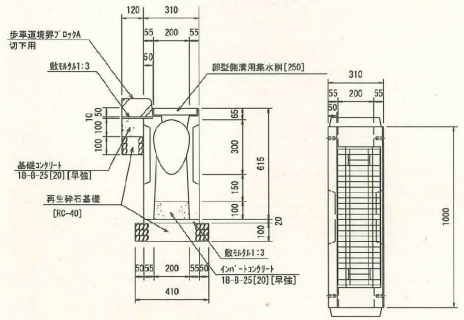


U型側溝用集水桝[口400]

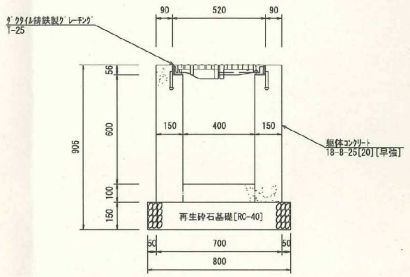


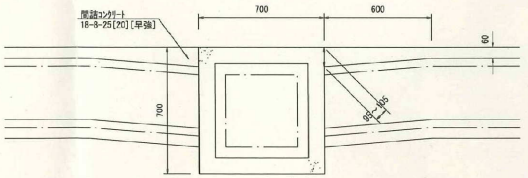

地先境界ﾌﾞﾛｯｸ

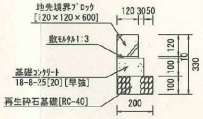

硬質塩化ﾋﾞﾆﾙ管[VU150]

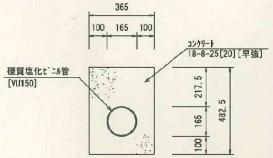

※土被りは現況に合わせて施工

凡例	
存在	
廃工	
変更	
追加	

年度	令和6年度	工事名	道路新設改良工事
路線名	市道204-044号線 外[荏柄天神参道]		
工事箇所	鎌倉市二階堂6番地 先		
図面名	構造図	縮尺	1:20
設計年月日	令和7年[2025年]9月 (令和7年[2025年]3月)	図面番号	2 / 2

課長	課長補佐	課長補佐	担当係長等	検図	担当

鎌倉市 都市整備部 道路課

半たわみ性舗装用セメント注入材

チチブカラースタッフ

CHICHIBU COLOR STUFF



秩父コンクリート工業株式会社

カラースタッフの特長


1 プレミックス
カラースタッフはプレミックス製品ですので、現場で管理するのは水だけです。
施工効率がアップし、施工管理が簡略になります。

2 安定した品質
各種混和剤の調整により、季節に応じて最適配合を設定しております。

3 豊富なバリエーション
現場状況に応じて、「超速硬タイプ」「早強タイプ」「普通タイプ」の3タイプを一般型とし、その他用途や硬化時間に応じた特殊品も品揃えしております。


4 豊富な色
6色の標準色に加え、現場毎の特注色にも対応可能です。
※一般型のみの対応となります。



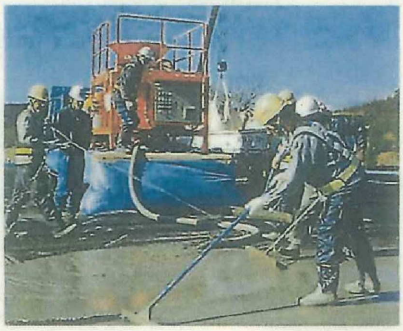


カラースタッフの標準色（6色）

■写真はイメージです

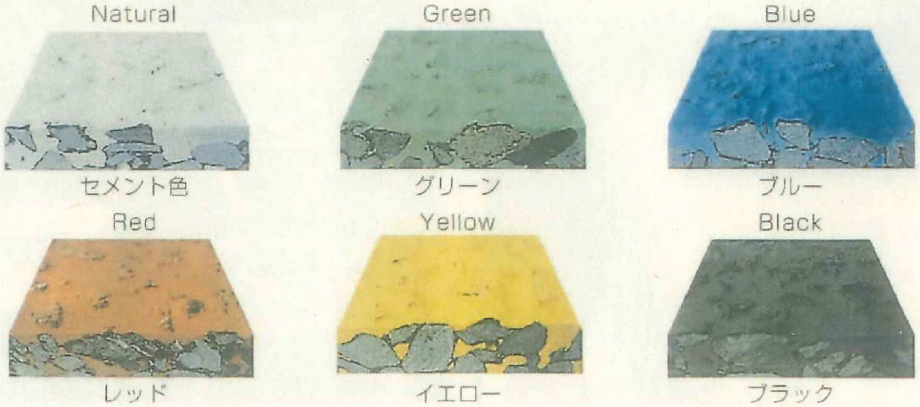

＊その他特注色につきましては弊社までお問い合わせください。
＊特殊品は、セメント色のみの対応となります。
＊イメージ写真と現物に差異が生じる場合があります。ブロックサンプルがございますので、ご用命の際はお声かけください。
＊特殊品の種類に関しては、次ページの表を参照してください。

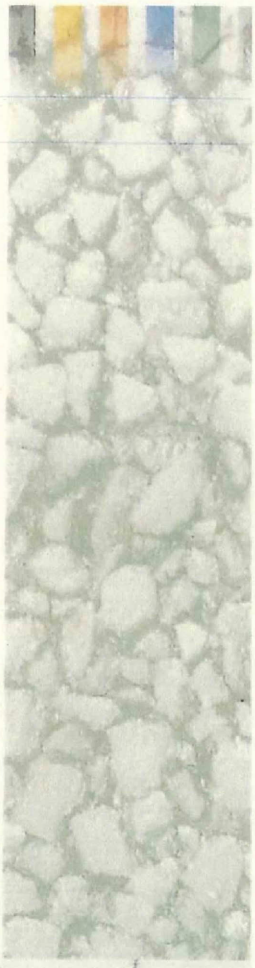

カラースタッフの種類

施工に関しては「施工の手引き」、物性については「技術資料」をご参照ください。

半たわみ性舗装用（一般型）

- ●超速硬タイプ――3時間～即日に交通開放する現場用です。
- ●早強タイプ――1～3日目に交通開放する現場用です。
- ●普通タイプ――2～7日目以降に交通開放する現場用です。


タイプ	荷姿 (kg/袋)	標準練り混ぜ水量 (ℓ/袋)	練り上がりの単位容積質量 (kg/ℓ)	1袋当りの出来上がり量 (ℓ/袋)
超速硬 早強 普通	25	11.5	1.78	20.5

＊各タイプとも標準色、特注色がご用意できます。
＊超速硬タイプは、季節により硬化時間を調整しています。
＊荷姿は500～1,000kgのフレコン詰めも対応可能です。

特殊品の種類

種類	用途・特徴
高流動型	高機能性舗装等の低空隙、舗装が厚い場合等の充填用
高強度型	ミルクの強度増進による舗装体の耐久性向上用
急勾配型	急勾配（6～15%程度）施工時におけるミルクの流れ出し防止用 ※超速硬タイプのみ
1h	硬化時間（開放時間）が1～1.5時間
6h	硬化時間（開放時間）が6時間　※季節により硬化時間を調整
12h	硬化時間（開放時間）が12時間　※季節により硬化時間を調整

＊特殊品につきましては弊社までお問い合わせください。
＊各種類ともセメント色のみの対応となります。
＊使用量によっては製造等対応不可能な場合もあります。
＊詳細な用途、硬化時間の組み合わせは技術資料の商品体系を参照してください。

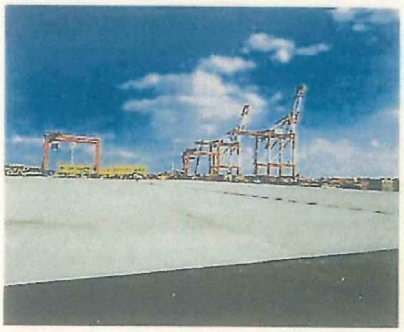





取扱注意事項

①各タイプに使用しているセメントが異なりますので、同色においても色合いが若干違います。違うタイプの製品を混ぜて使わないでください。

②施工時の気温、母体アスファルトの温度によって可使時間、硬化時間が変わりますので、技術資料を参考にしてください。
特に超速硬タイプの場合は注意してください。

③実施工面の色合いは、気象条件や施工方法により、ブロックサンプルと異なる場合があります。

④凍結や降雨が予想される場合は施工を避けてください。

⑤セメント製品ですので湿気を避けて保管してください。

⑥本製品は、粉塵がたち易く、強いアルカリ性を有しますので、取り扱いには保護メガネ、防塵マスク、ゴム手袋等を着用してください。
皮膚に付着した場合は、清水で充分に洗い落としてください。眼に入ったときは清水で充分に洗い、速やかに専門医の診察を受けてください。
なお、詳細な内容については、安全データシート（SDS）をご覧ください。

秩父コンクリート工業株式会社

本　　社／〒110-0005　東京都台東区上野7丁目7番6号
TEL.03-3844-5062　FAX.03-3844-5087

関東営業所／〒366-0812　埼玉県深谷市折之口1340番地
TEL.048-501-7803　FAX.048-501-7815

工　　場／〒360-0825　埼玉県熊谷市月見町2丁目1番1号
TEL.048-521-2161　FAX.048-521-2764

販売店

2020 04.T3.000