



# 鎌倉市公共下水道(污水)計画図

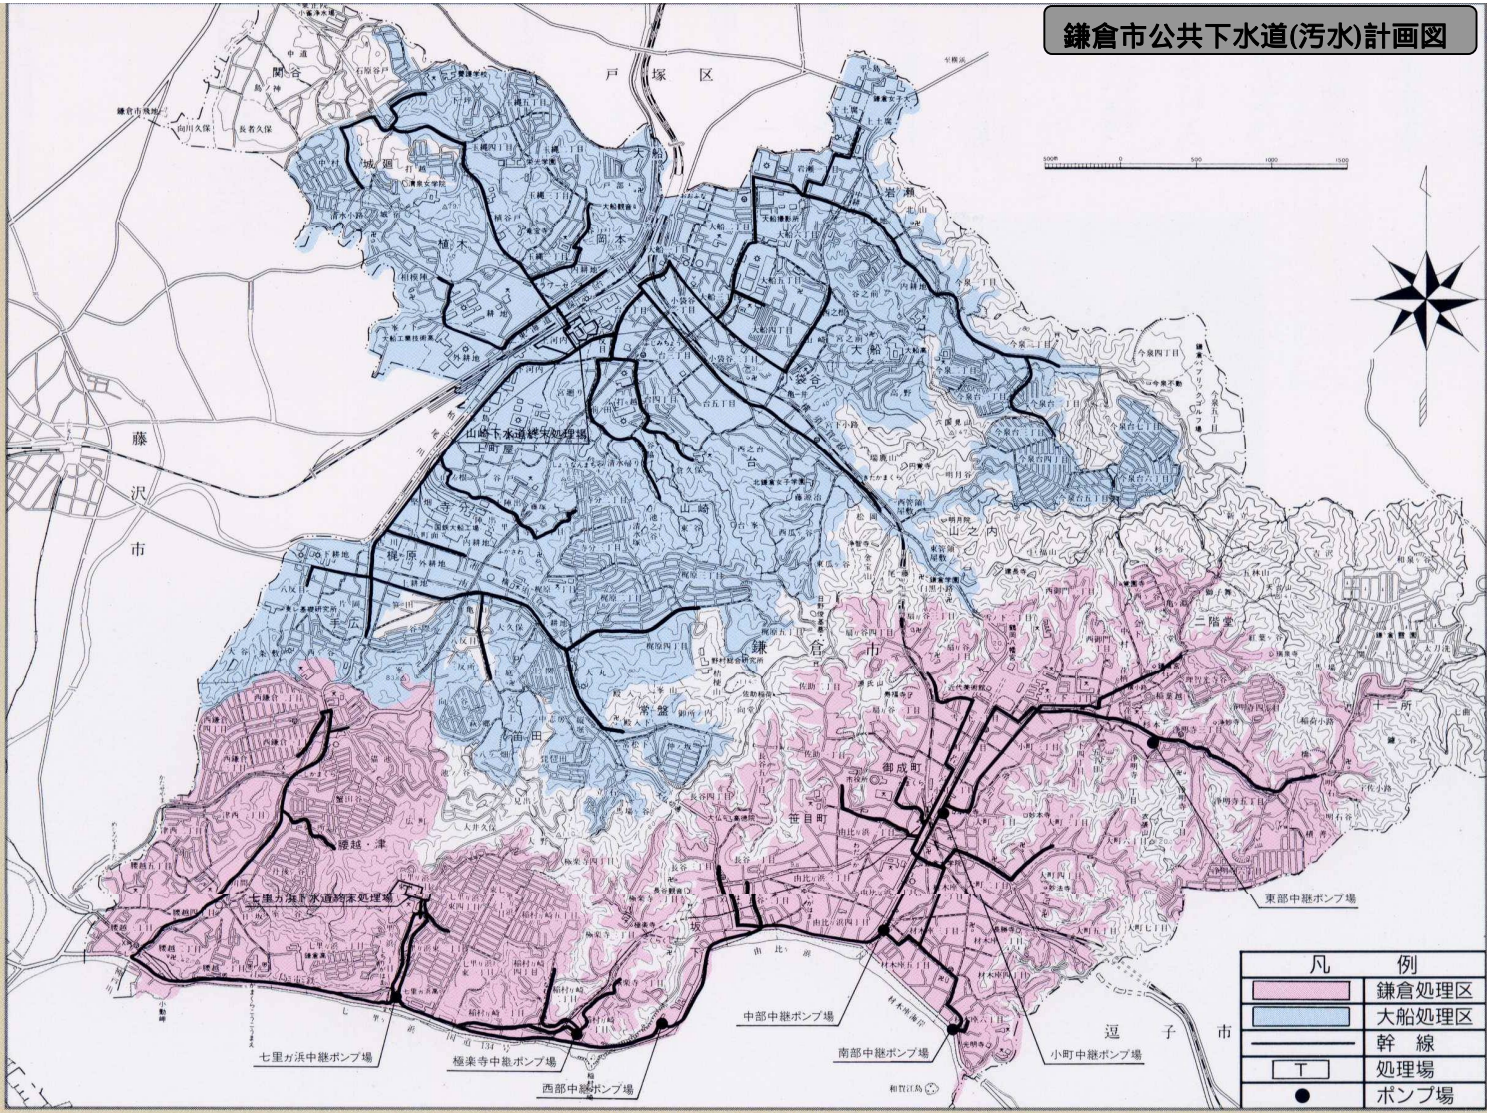

凡 例	
<span style="display:inline-block; width:15px; height:10px; background-color: #f08080; border: 1px solid black;"></span>	鎌倉処理区
<span style="display:inline-block; width:15px; height:10px; background-color: #add8e6; border: 1px solid black;"></span>	大船処理区
<span style="display:inline-block; width:15px; border-bottom: 2px solid black;"></span>	幹 線
<span style="display:inline-block; width:15px; height:10px; border: 1px solid black; text-align: center; line-height: 10px;">T</span>	処理場
<span style="display:inline-block; width:10px; height:10px; background-color: black; border-radius: 50%;"></span>	ポンプ場

鎌倉市公共下水道(雨水)計画図

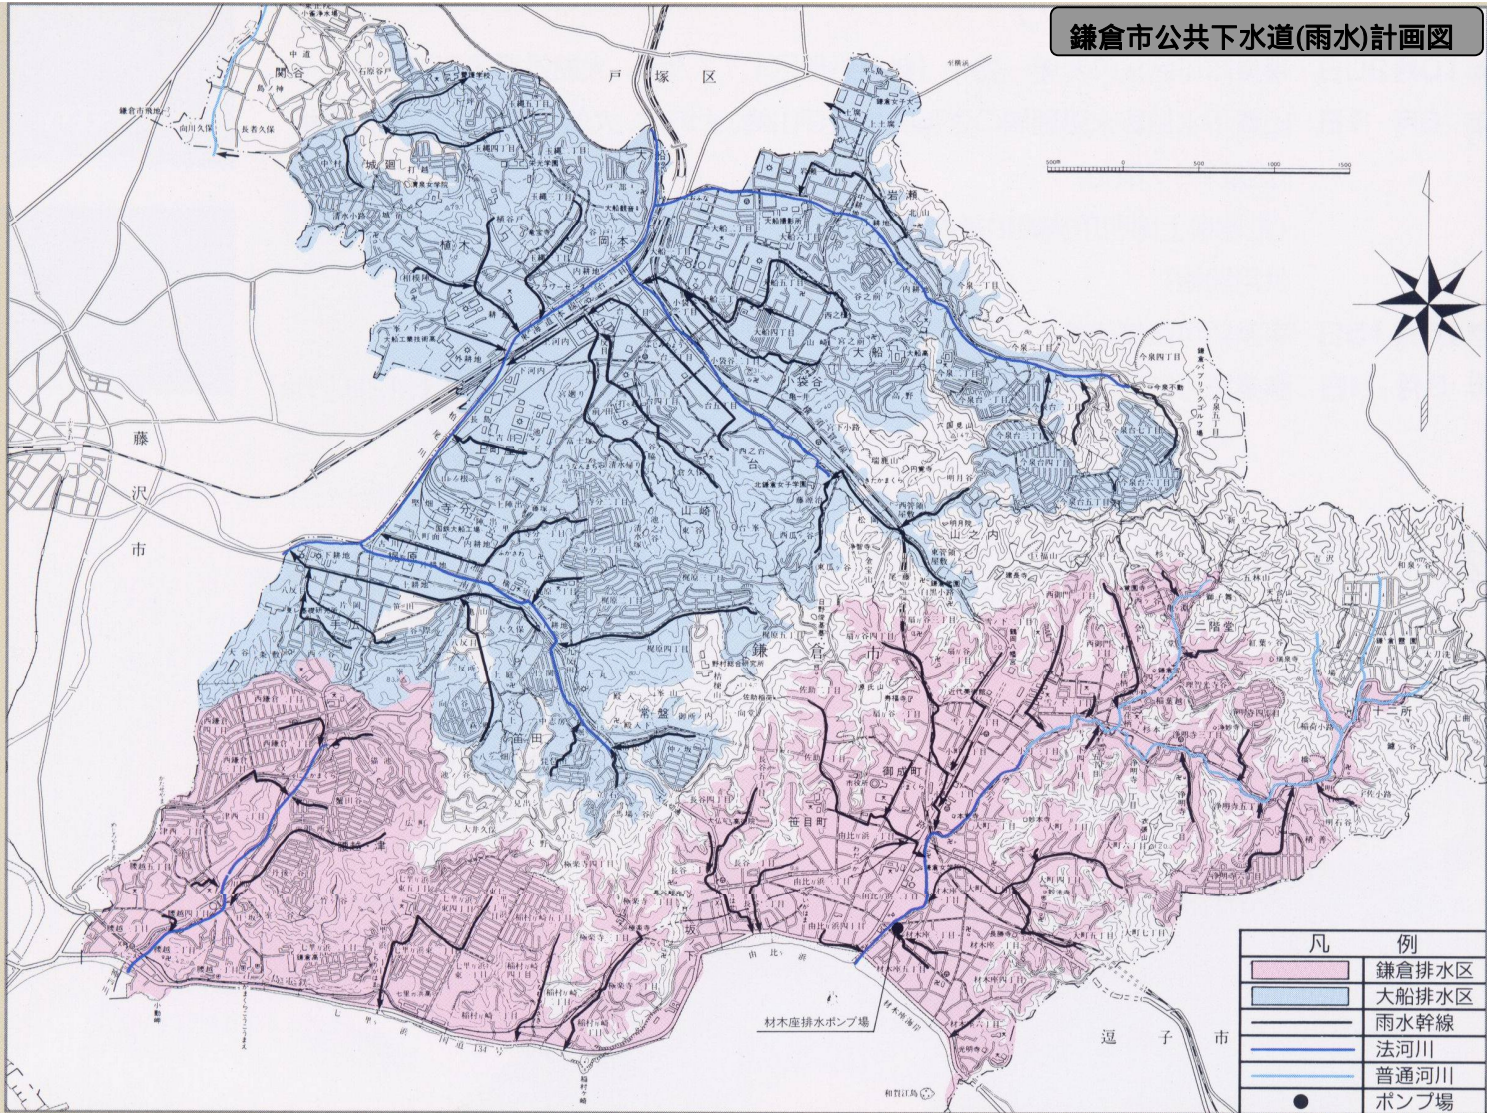

凡 例	
<span style="display:inline-block; width:15px; height:10px; background-color: #f8d7da;"></span>	鎌倉排水区
<span style="display:inline-block; width:15px; height:10px; background-color: #d1ecf1;"></span>	大船排水区
<span style="display:inline-block; width:15px; border-bottom: 2px solid black;"></span>	雨水幹線
<span style="display:inline-block; width:15px; border-bottom: 2px solid blue;"></span>	法河川
<span style="display:inline-block; width:15px; border-bottom: 2px solid lightblue;"></span>	普通河川
<span style="display:inline-block; width:10px; height:10px; background-color: black; border-radius: 50%;"></span>	ポンプ場