


120	114	107
121	115	108
122	116	109

公共下水道台帳

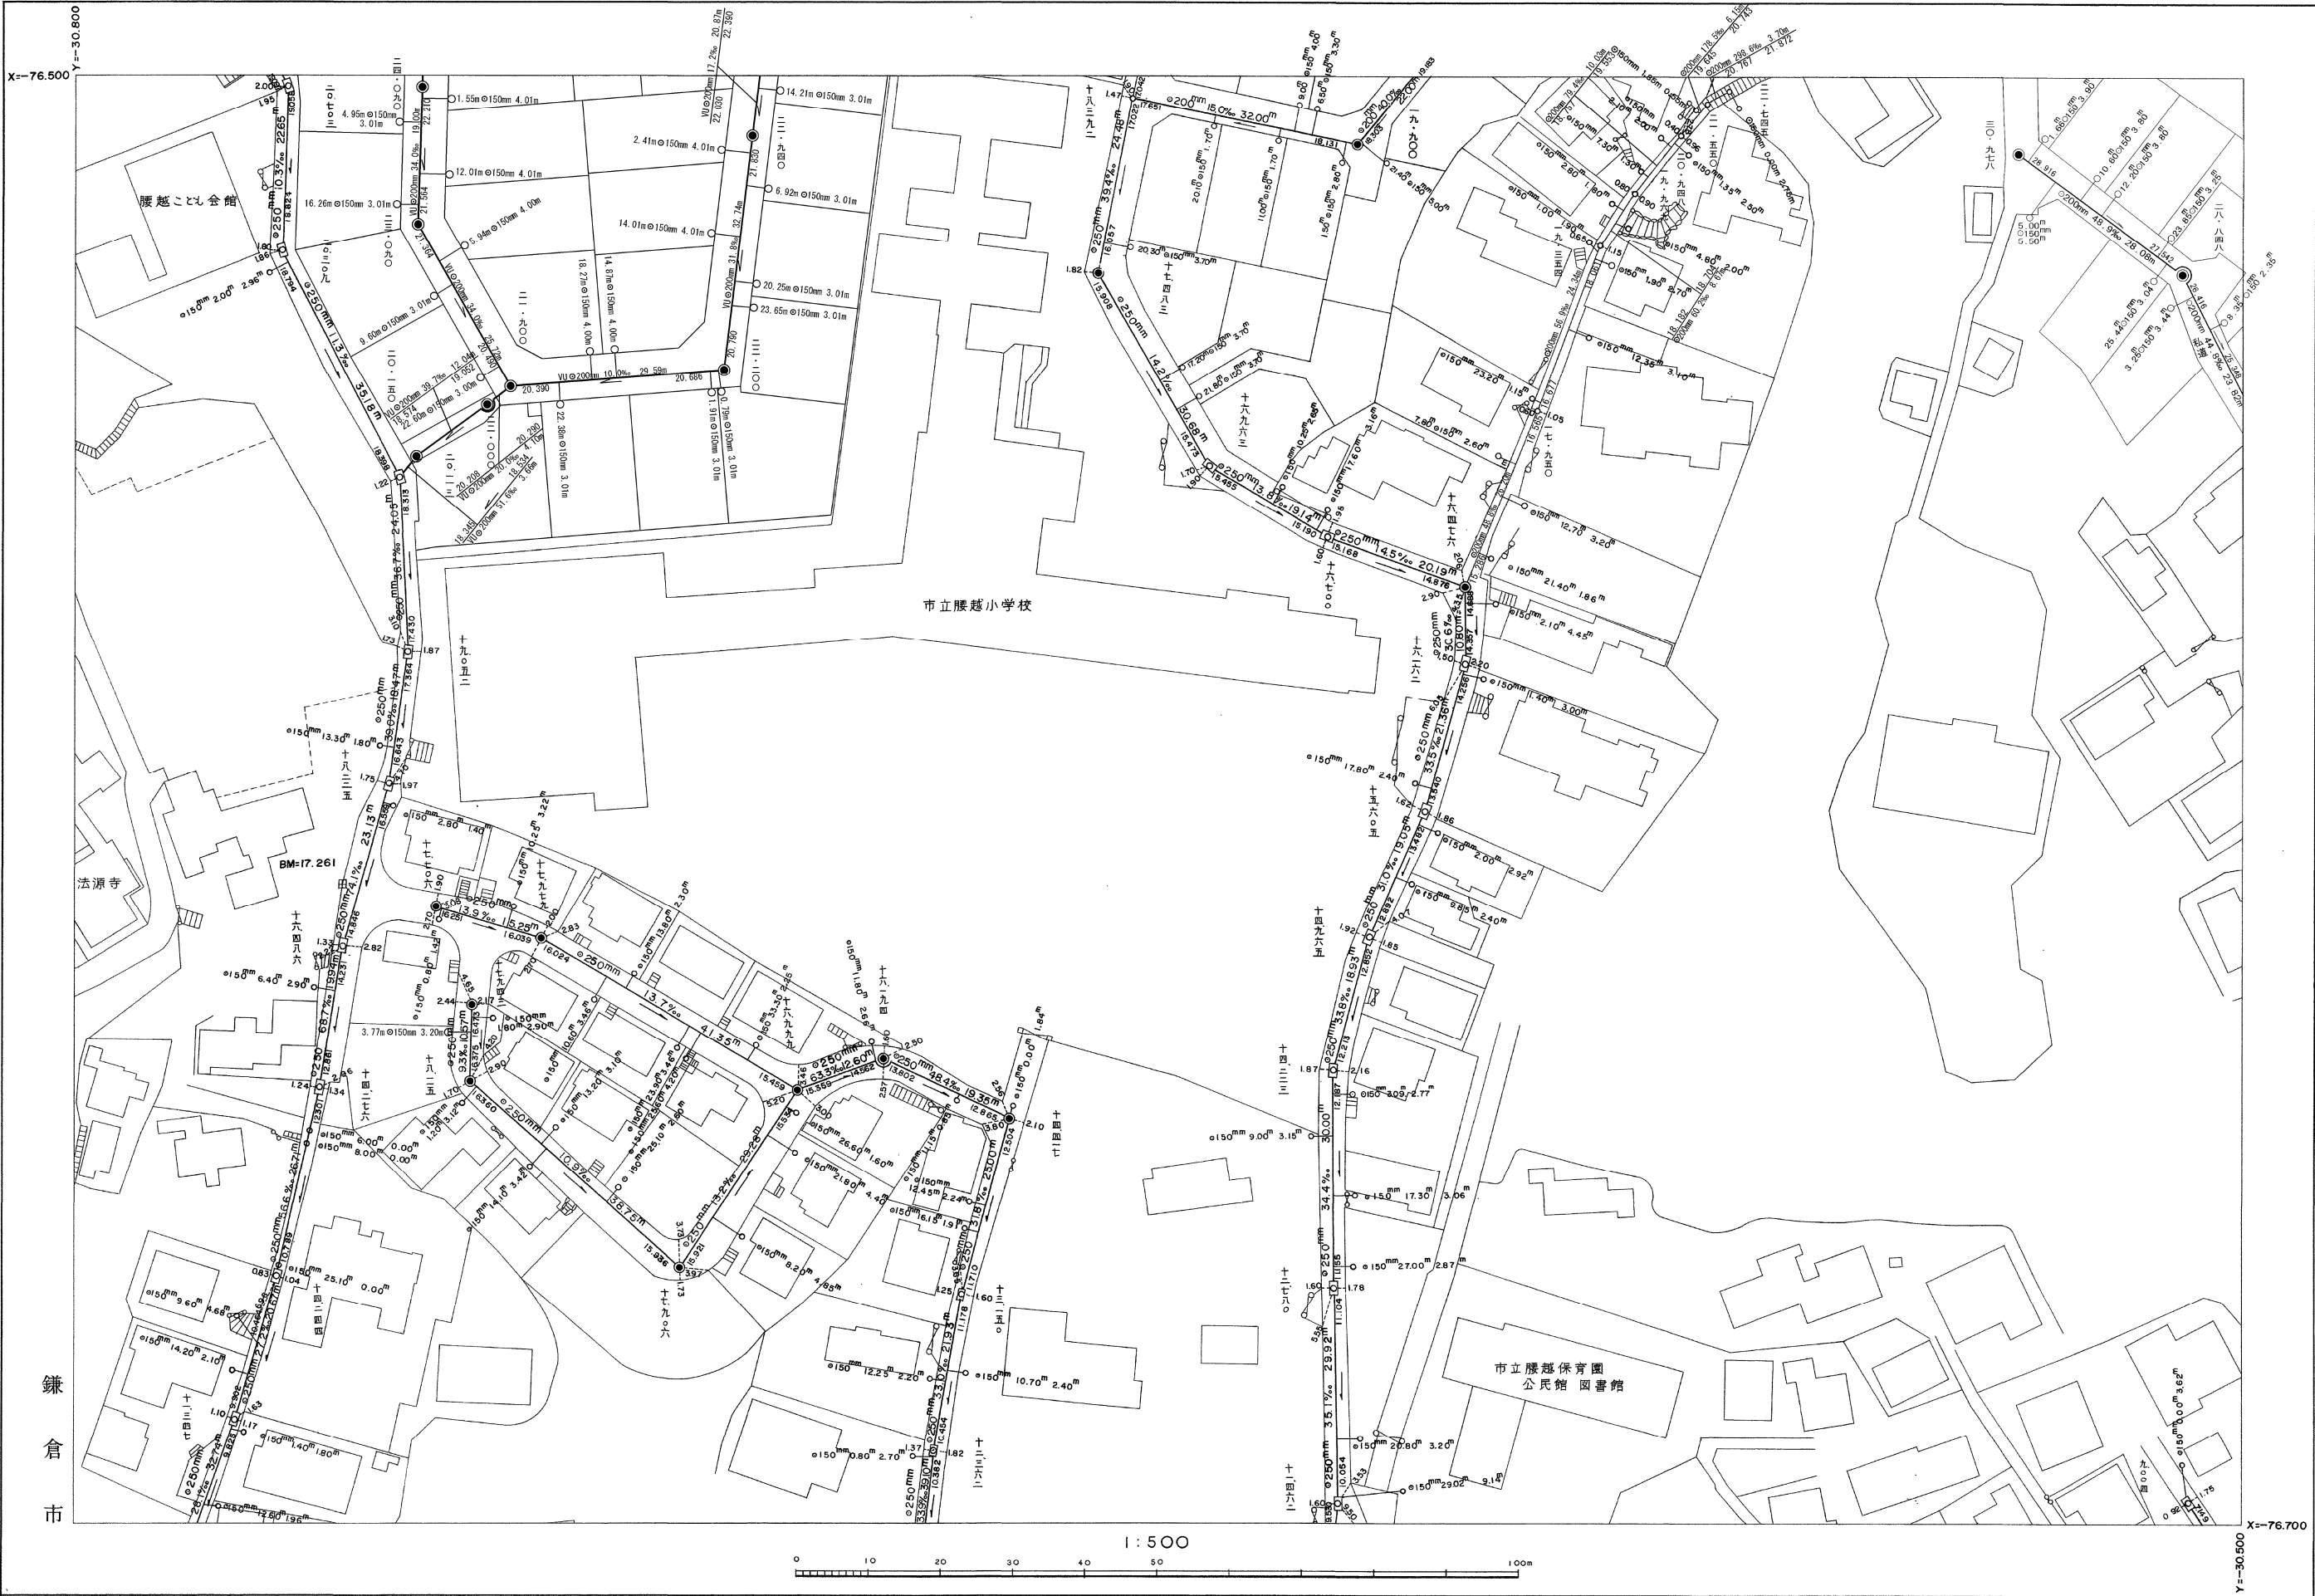

昭和六十二年十一月調整
平成四年二月調整
平成五年三月調製

※注意事項 ・この下水道台帳に記載された情報は、現地を正確かつ詳細に測量したものではありません。
・下水道の工事や道路工事等が行われた場合、図面と現地が整合しないことがあります。
・下水道管や柵等の正確な位置などについては、現地調査や土地所有者への確認などの方法により、ご自身でお確かめください。

平成27年3月 日調製
平成28年3月 日調製
平成19年 8月 日調製
平成20年 2月 日調製
平成21年 2月 日調製
平成14年 3月 日調製
平成15年 3月 日調製
平成18年 3月 日調製