


## 鎌倉市

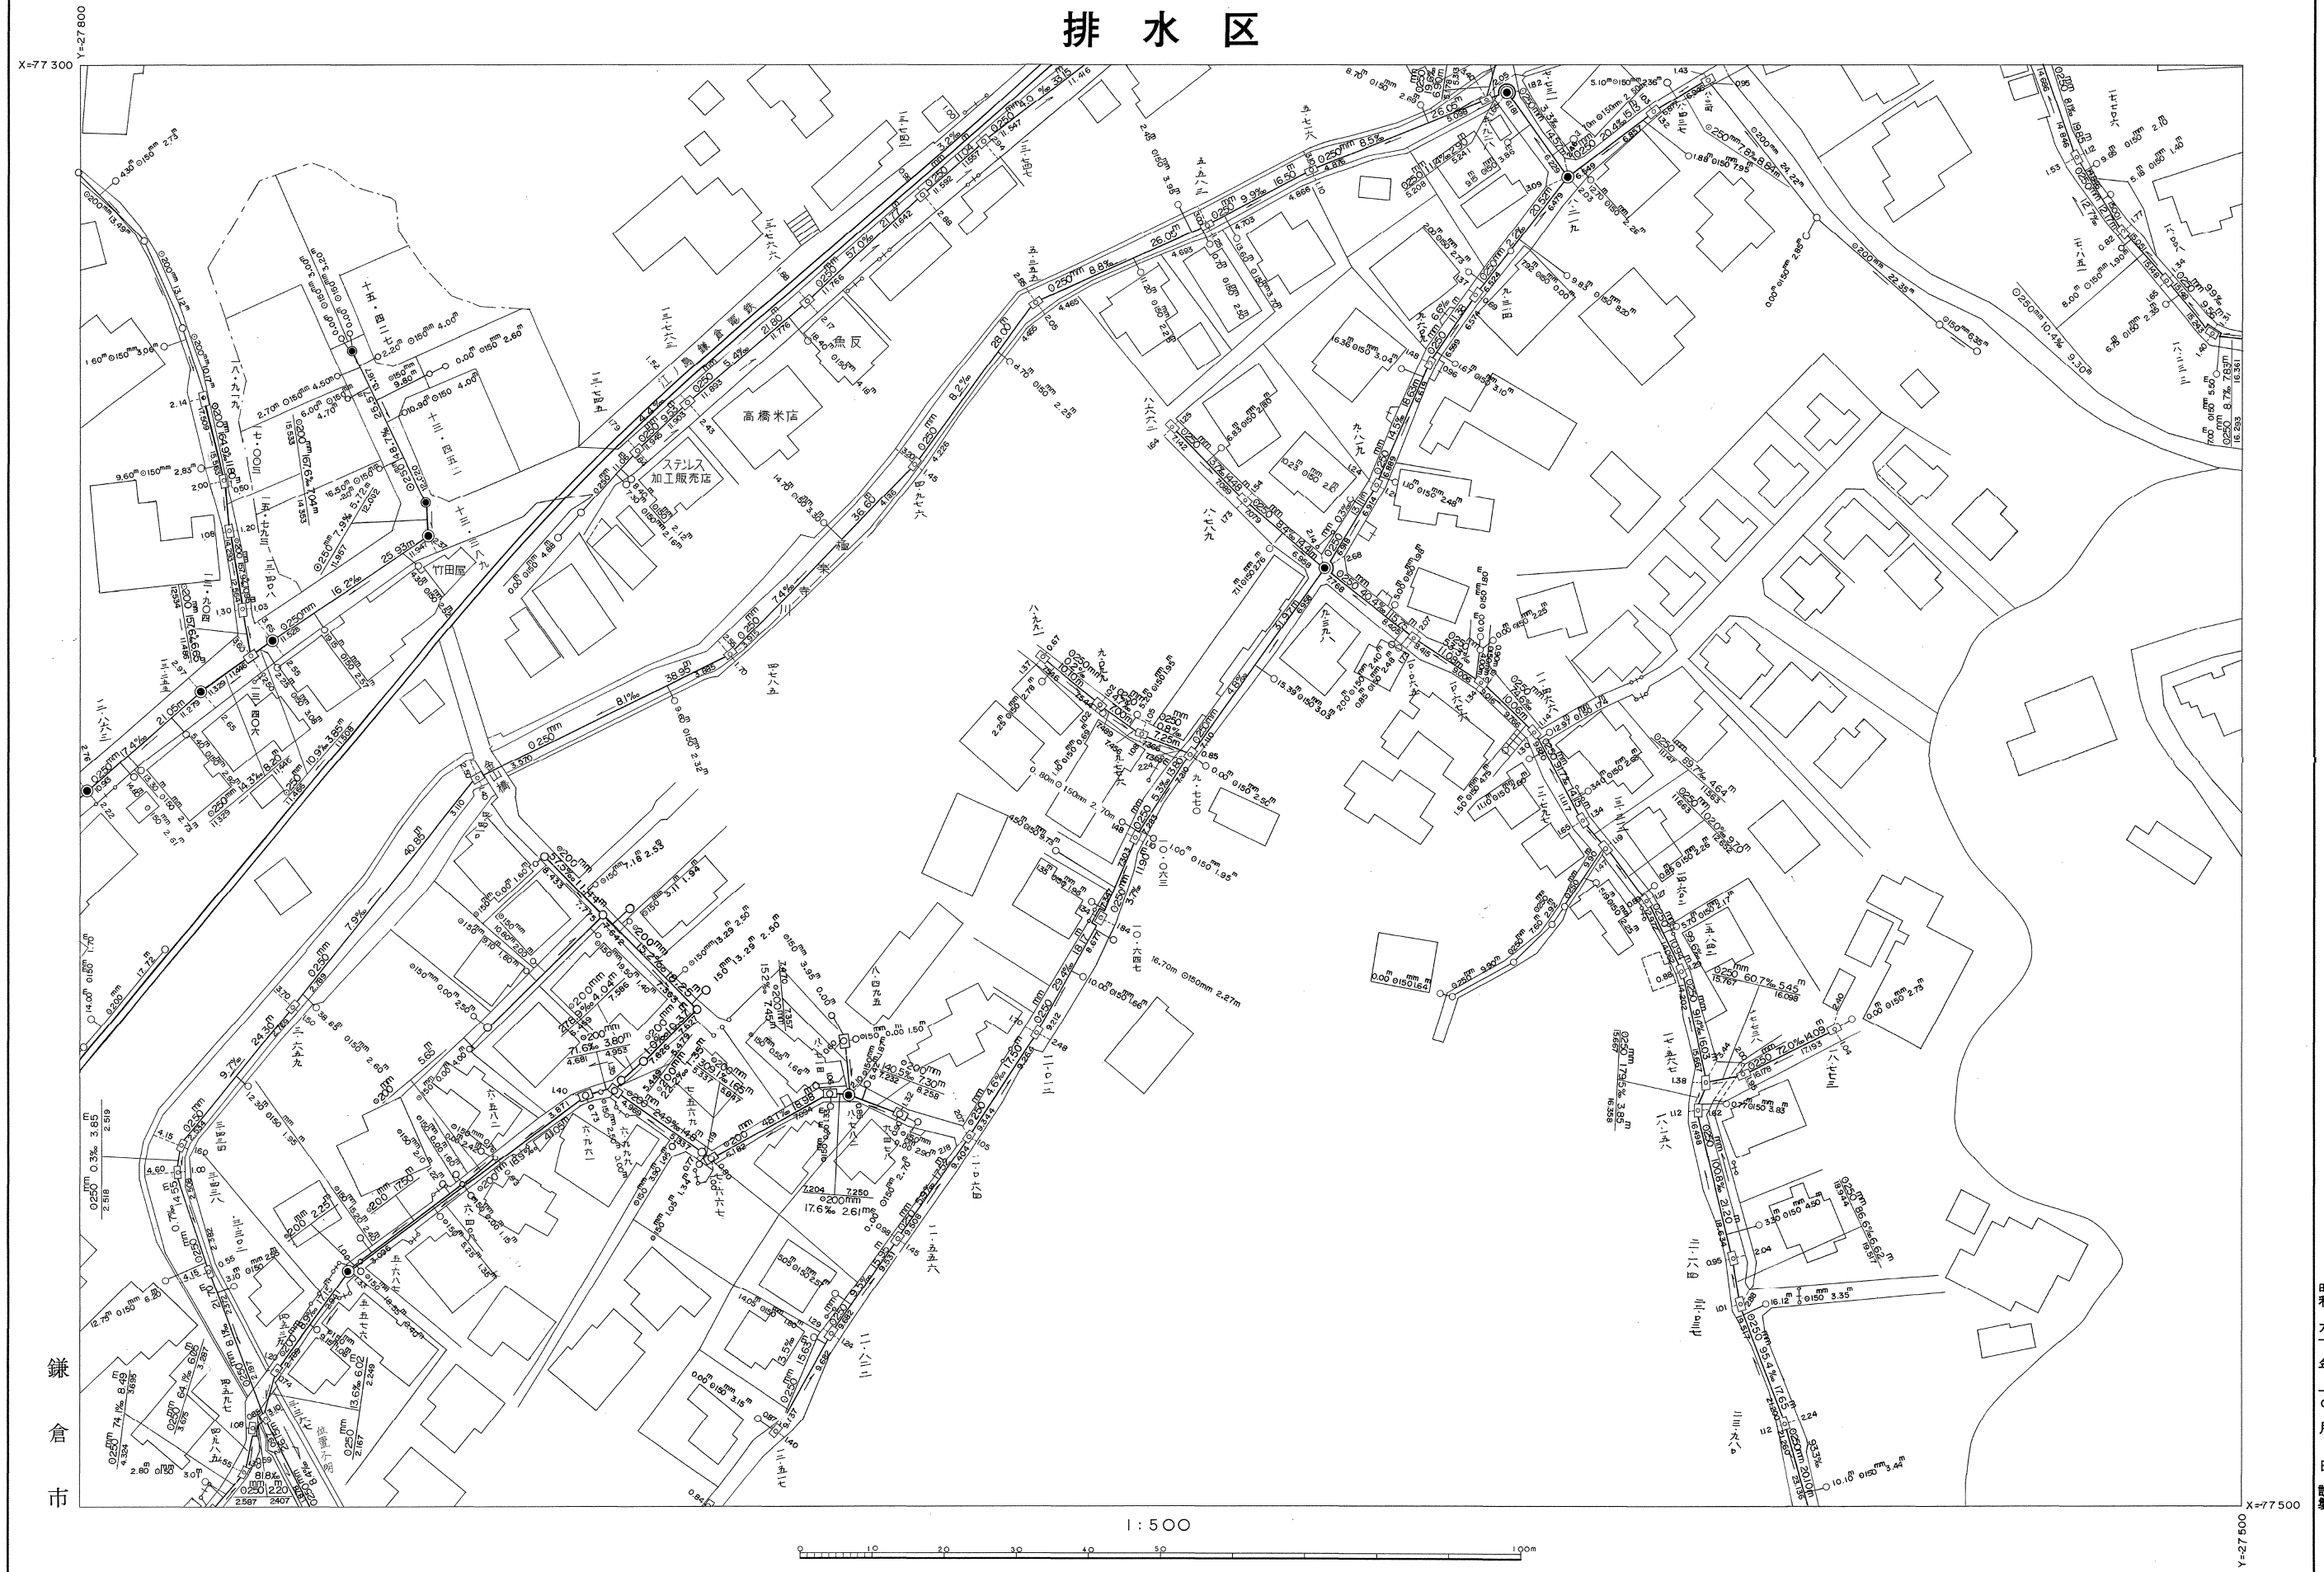

|        |        |        |        |        |
|--------|--------|--------|--------|--------|
| 平<br>和 | 平<br>成 | 平<br>成 | 平<br>成 | 平<br>成 |
| 六      | 一      | 三      | 四      | 七      |
| 年      | 年      | 年      | 年      | 年      |
| 一      | 〇      | 二      | 二      | 三      |
| 月      | 月      | 月      | 月      | 月      |
| 日      | 日      | 日      | 日      | 日      |
| 調<br>製 | 調<br>製 | 調<br>製 | 調<br>製 | 調<br>製 |

※注意事項

- ・この下水道台帳に記載された情報は、現地を正確かつ詳細に測量したものではありません。
- ・下水道の工事や道路工事等が行われた場合、図面と現地が整合しないことがあります。
- ・下水道管や枌等の正確な位置などについては、現地調査や土地所有者への確認などの方法により、ご自身でお確かめください。

|                 |                 |                 |
|-----------------|-----------------|-----------------|
| 平成 26 年 3 月 日調製 | 平成 19 年 8 月 日調製 | 平成 14 年 3 月 日調製 |
|                 | 平成 24 年 3 月 日調製 | 平成 15 年 3 月 日調製 |
|                 | 平成 25 年 3 月 日調製 | 平成 18 年 3 月 日調製 |