


65	52	39
66	53	40
67	54	41

排水区

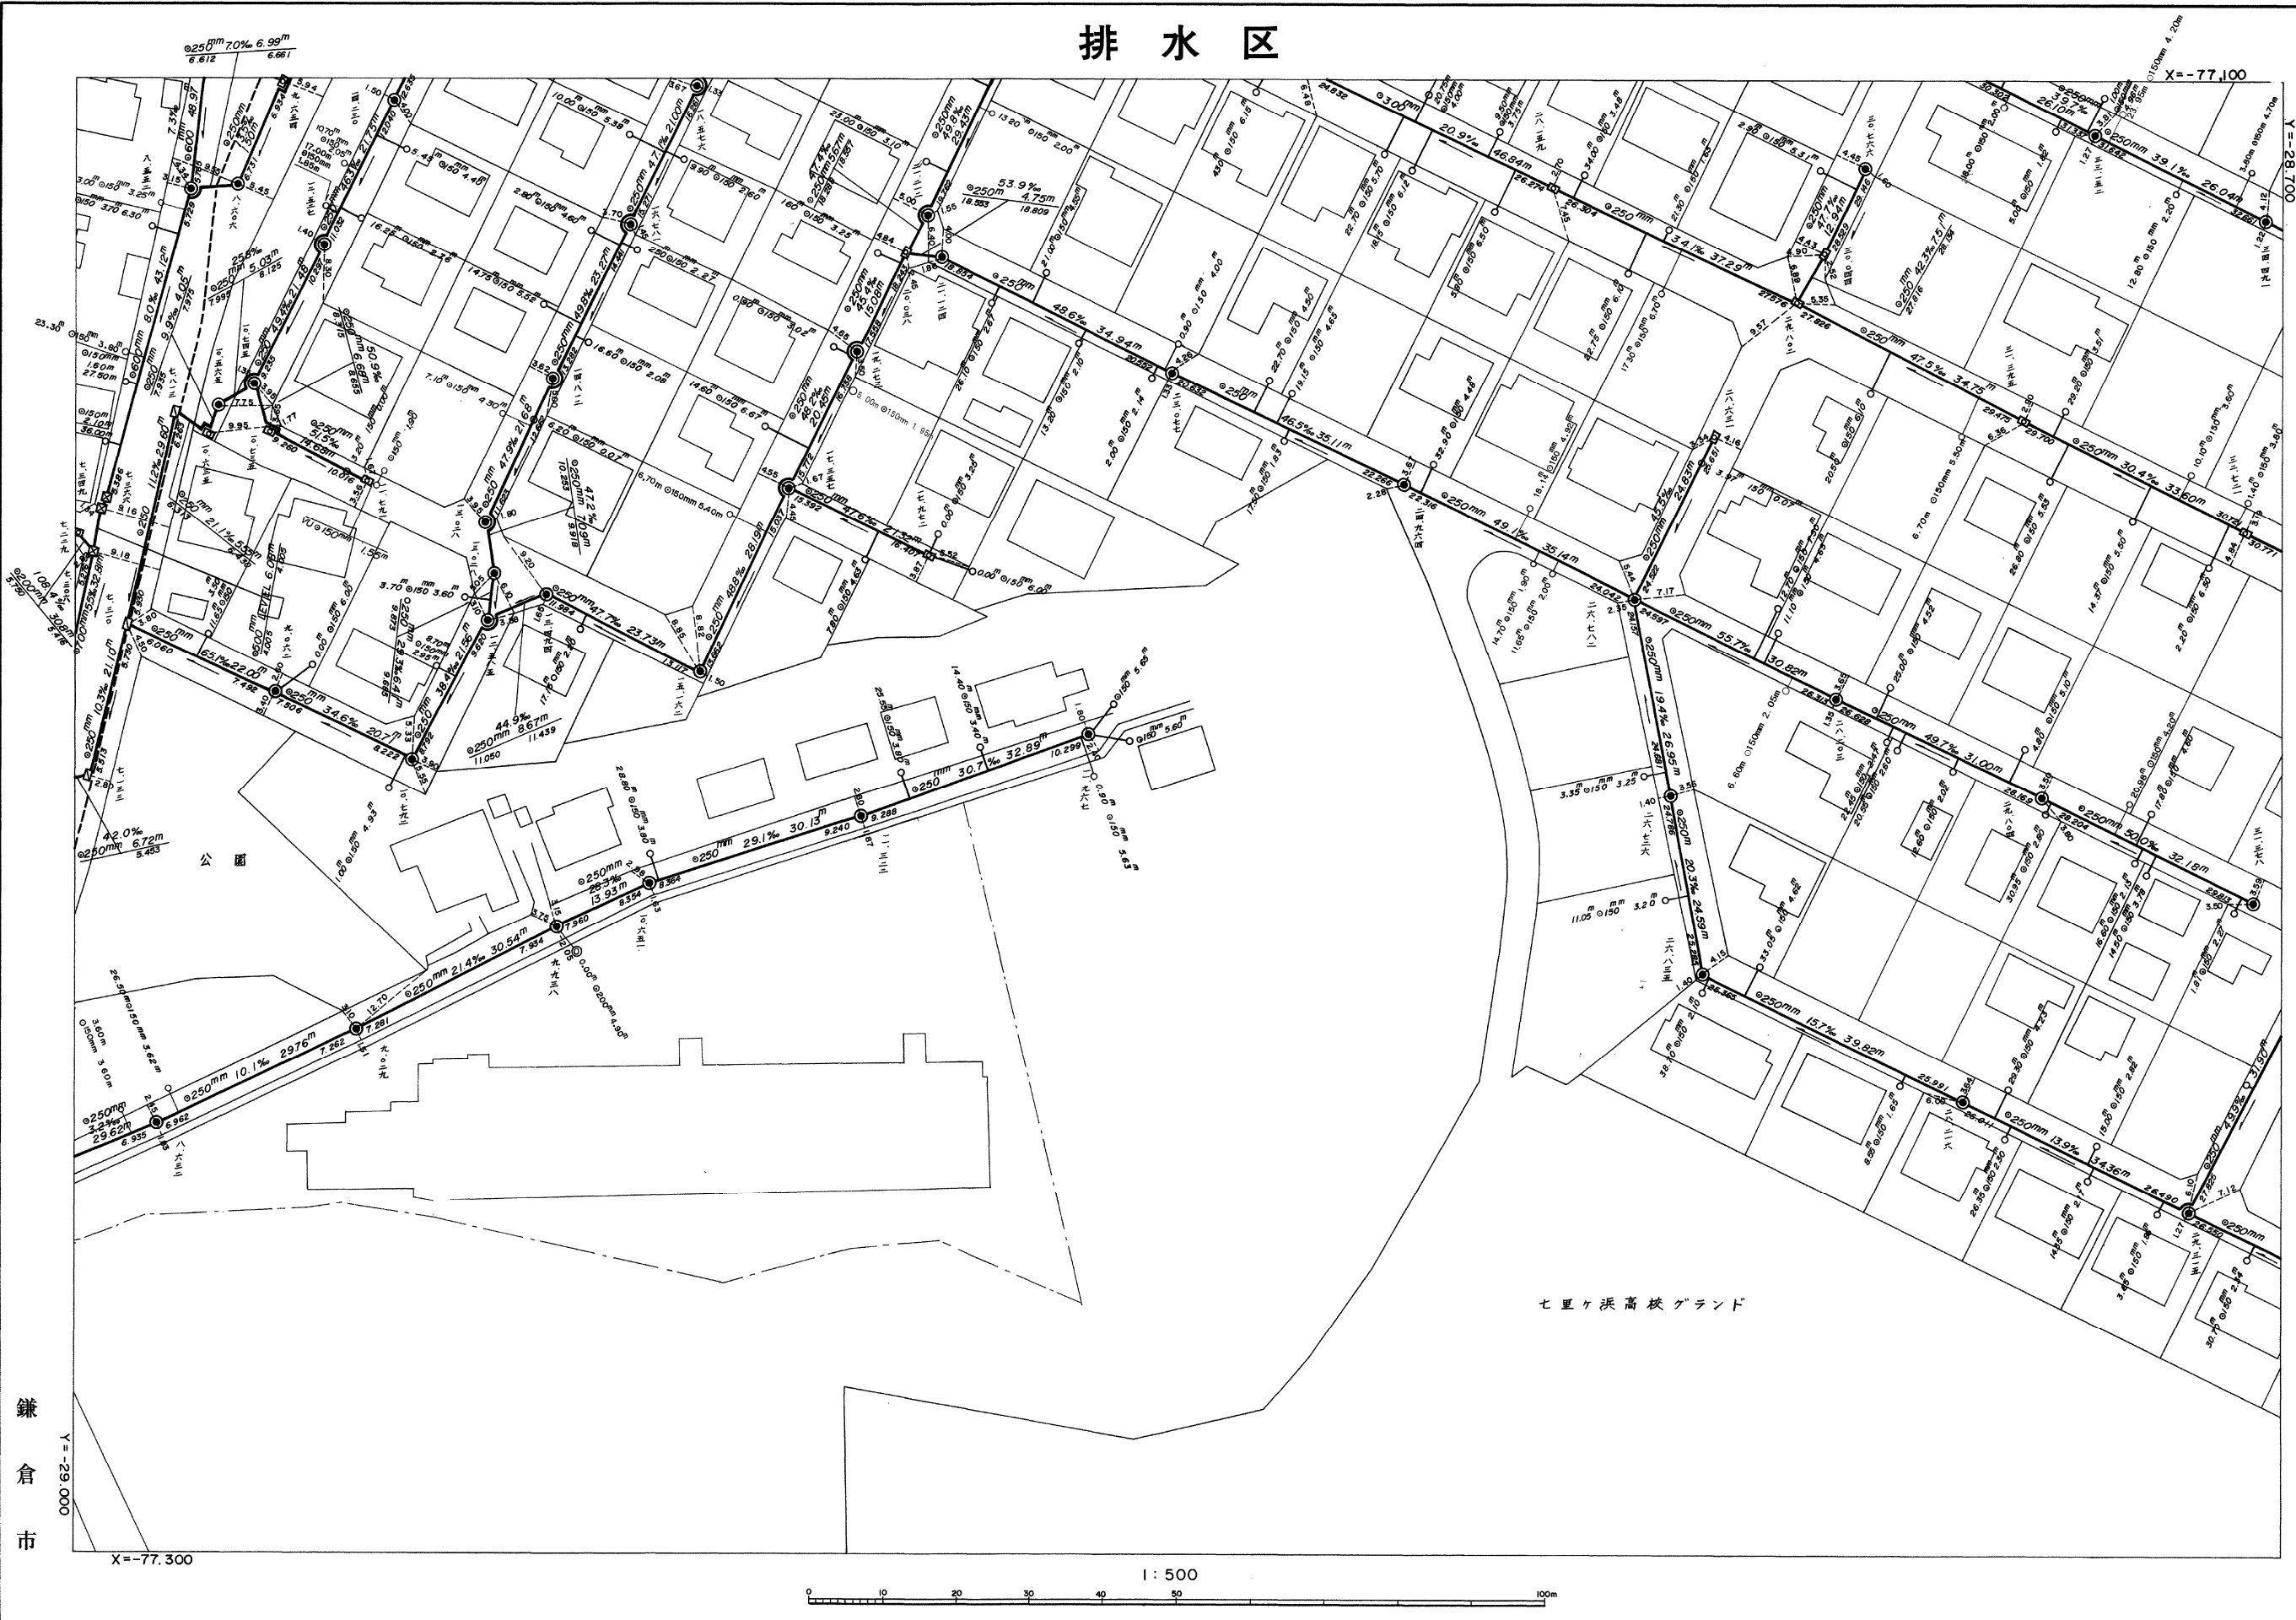

昭和
平成
六〇
年
十
月
日
調製

※注意事項 ・この下水道台帳に記載された情報は、現地を正確かつ詳細に測量したものではありません。
・下水道の工事や道路工事等が行われた場合、図面と現地が整合しないことがあります。
・下水道管や枳等の正確な位置などについては、現地調査や土地所有者への確認などの方法により、ご自身でお確かめください。

平成 29 年 3 月 日調製
平成 19 年 8 月 日調製
平成 20 年 2 月 日調製
平成 21 年 2 月 日調製
平成 22 年 3 月 日調製
平成 23 年 3 月 日調製
平成 14 年 3 月 日調製
平成 15 年 3 月 日調製
平成 16 年 3 月 日調製
平成 17 年 3 月 日調製
平成 18 年 3 月 日調製