


66	53	40
67	54	41
	55	42

下水道台帳

排水区

X=-77,300

Y=-28,700

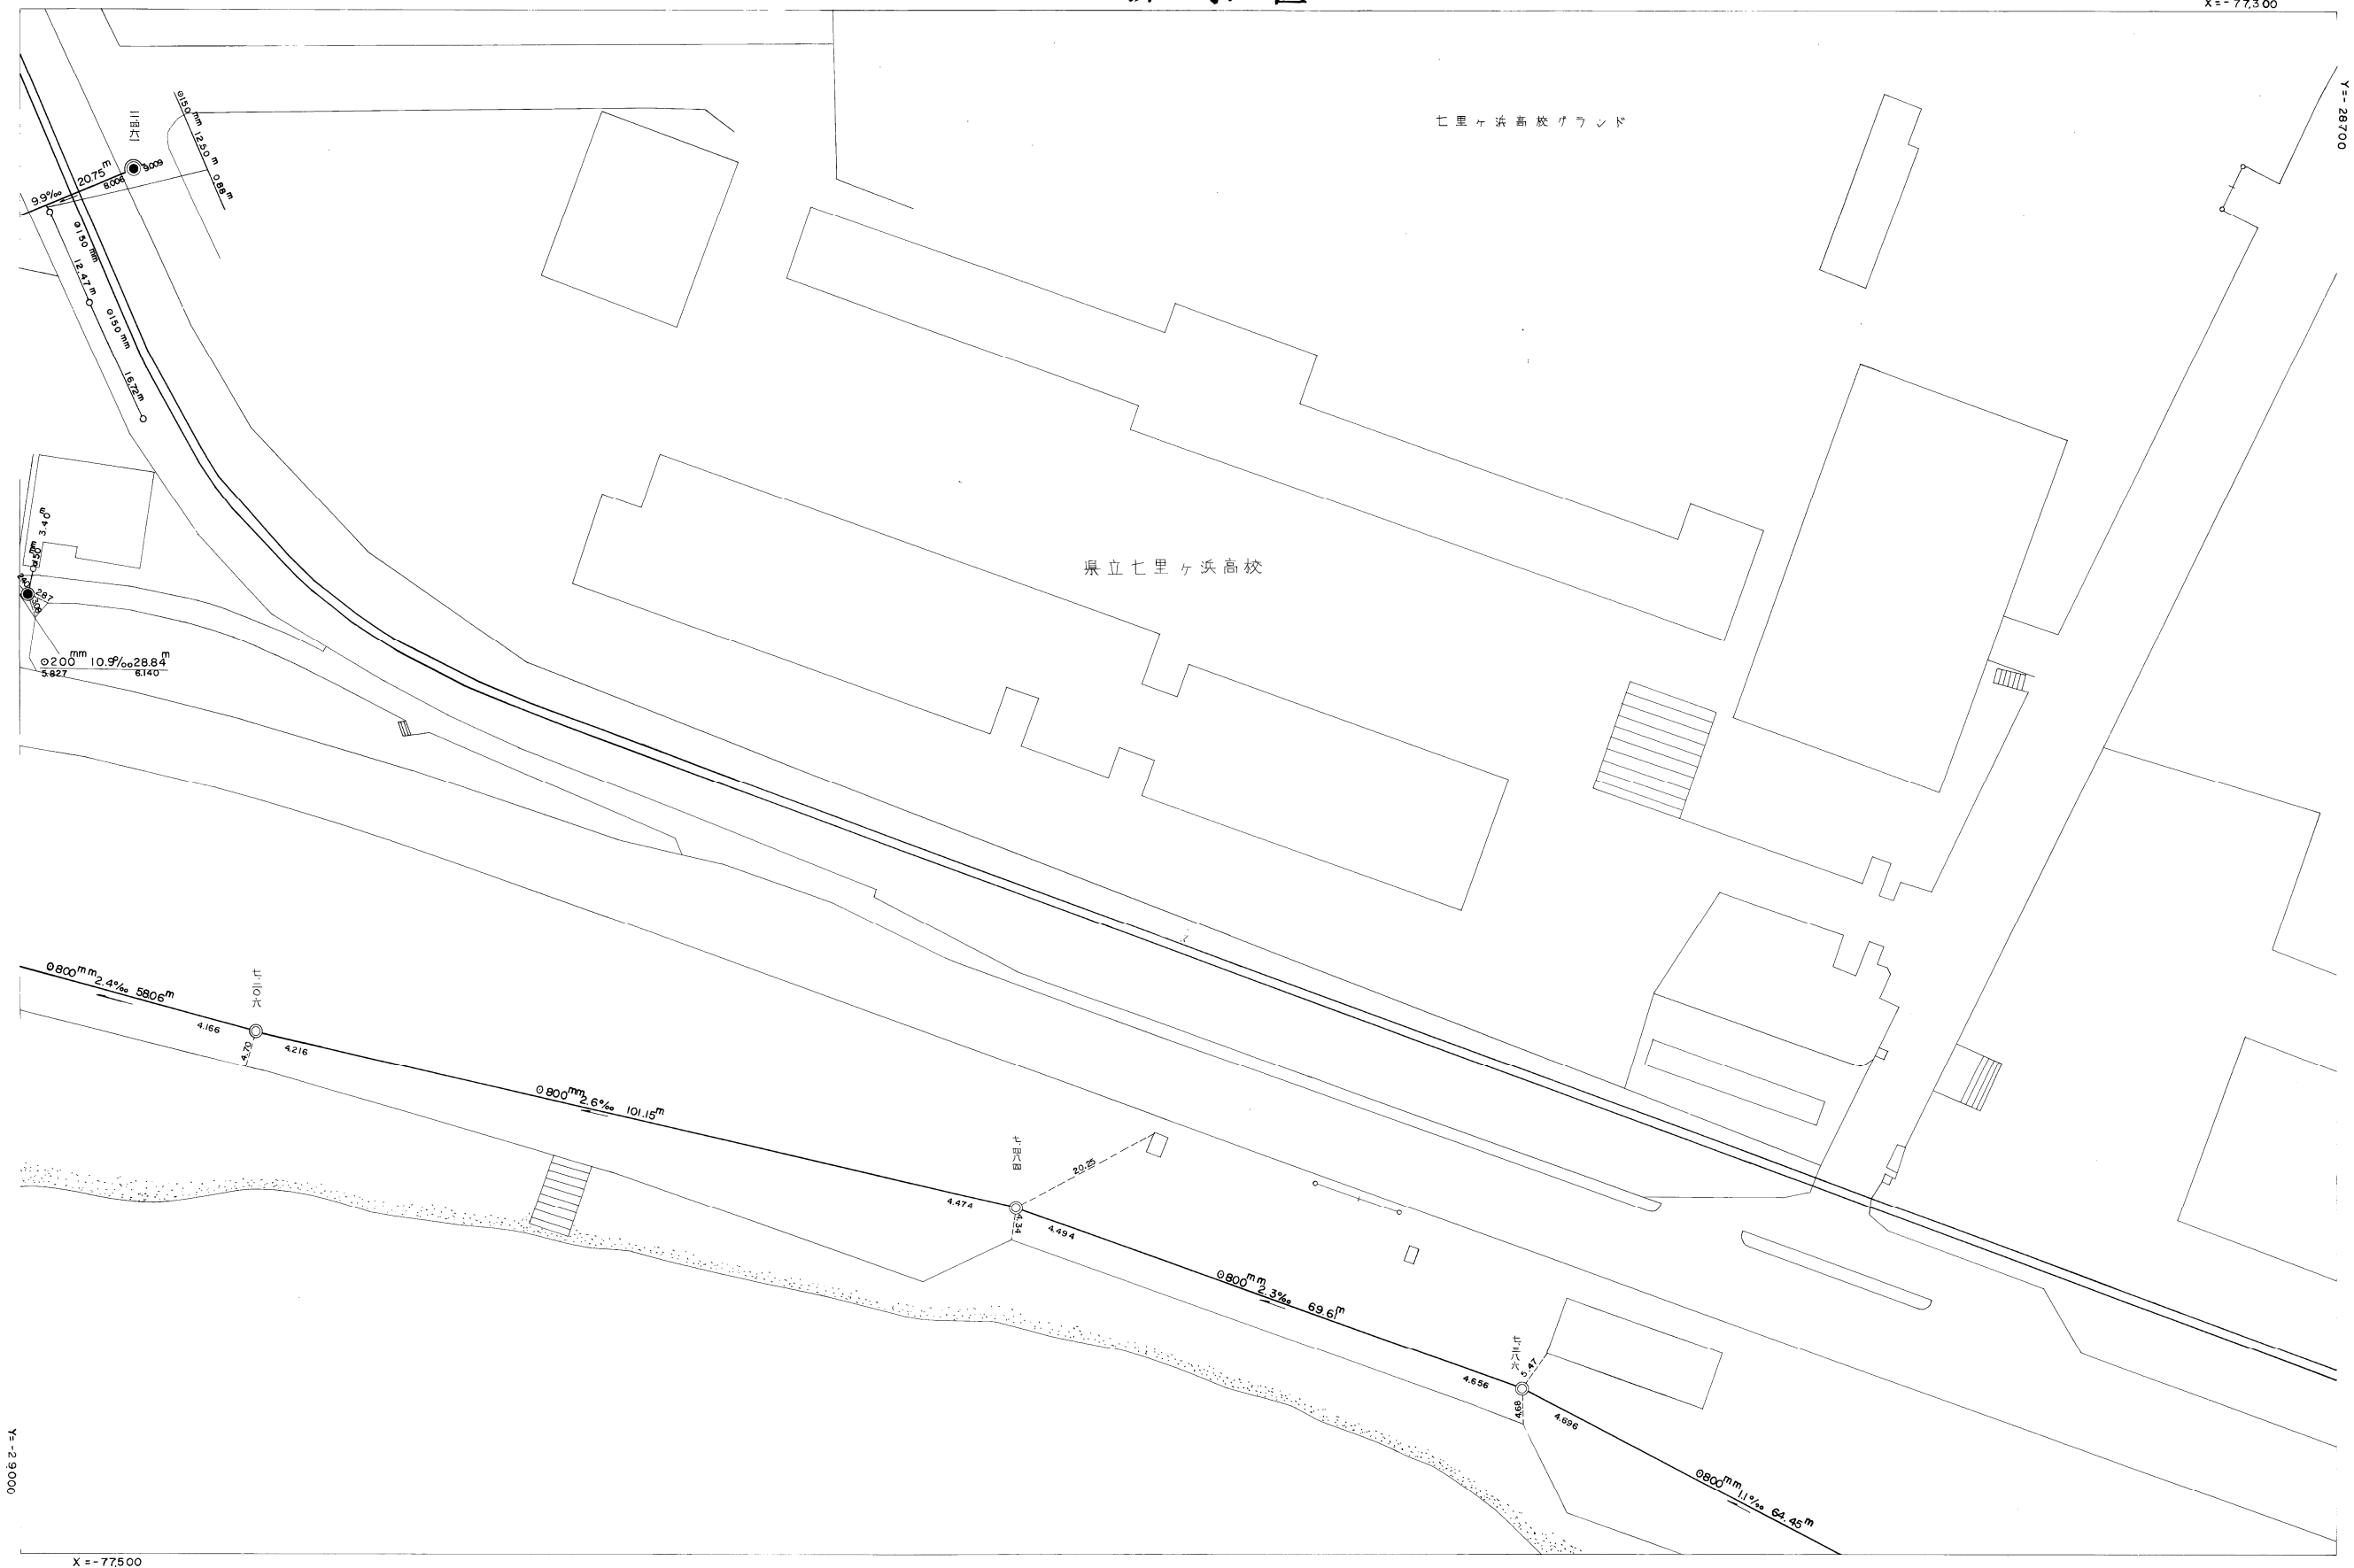

平成 七年 三月
 平成 五年 三月
 昭和 六十一年 十二月
 日調製
 日調整
 日調整

※注意事項 ・この下水道台帳に記載された情報は、現地を正確かつ詳細に測量したものではありません。
 ・下水道の工事や道路工事等が行われた場合、図面と現地が整合しないことがあります。
 ・下水道管や柵等の正確な位置などについては、現地調査や土地所有者への確認などの方法により、ご自身でお確かめください。