


公共下水道台帳

69	57	44
70	58	45
71	59	46

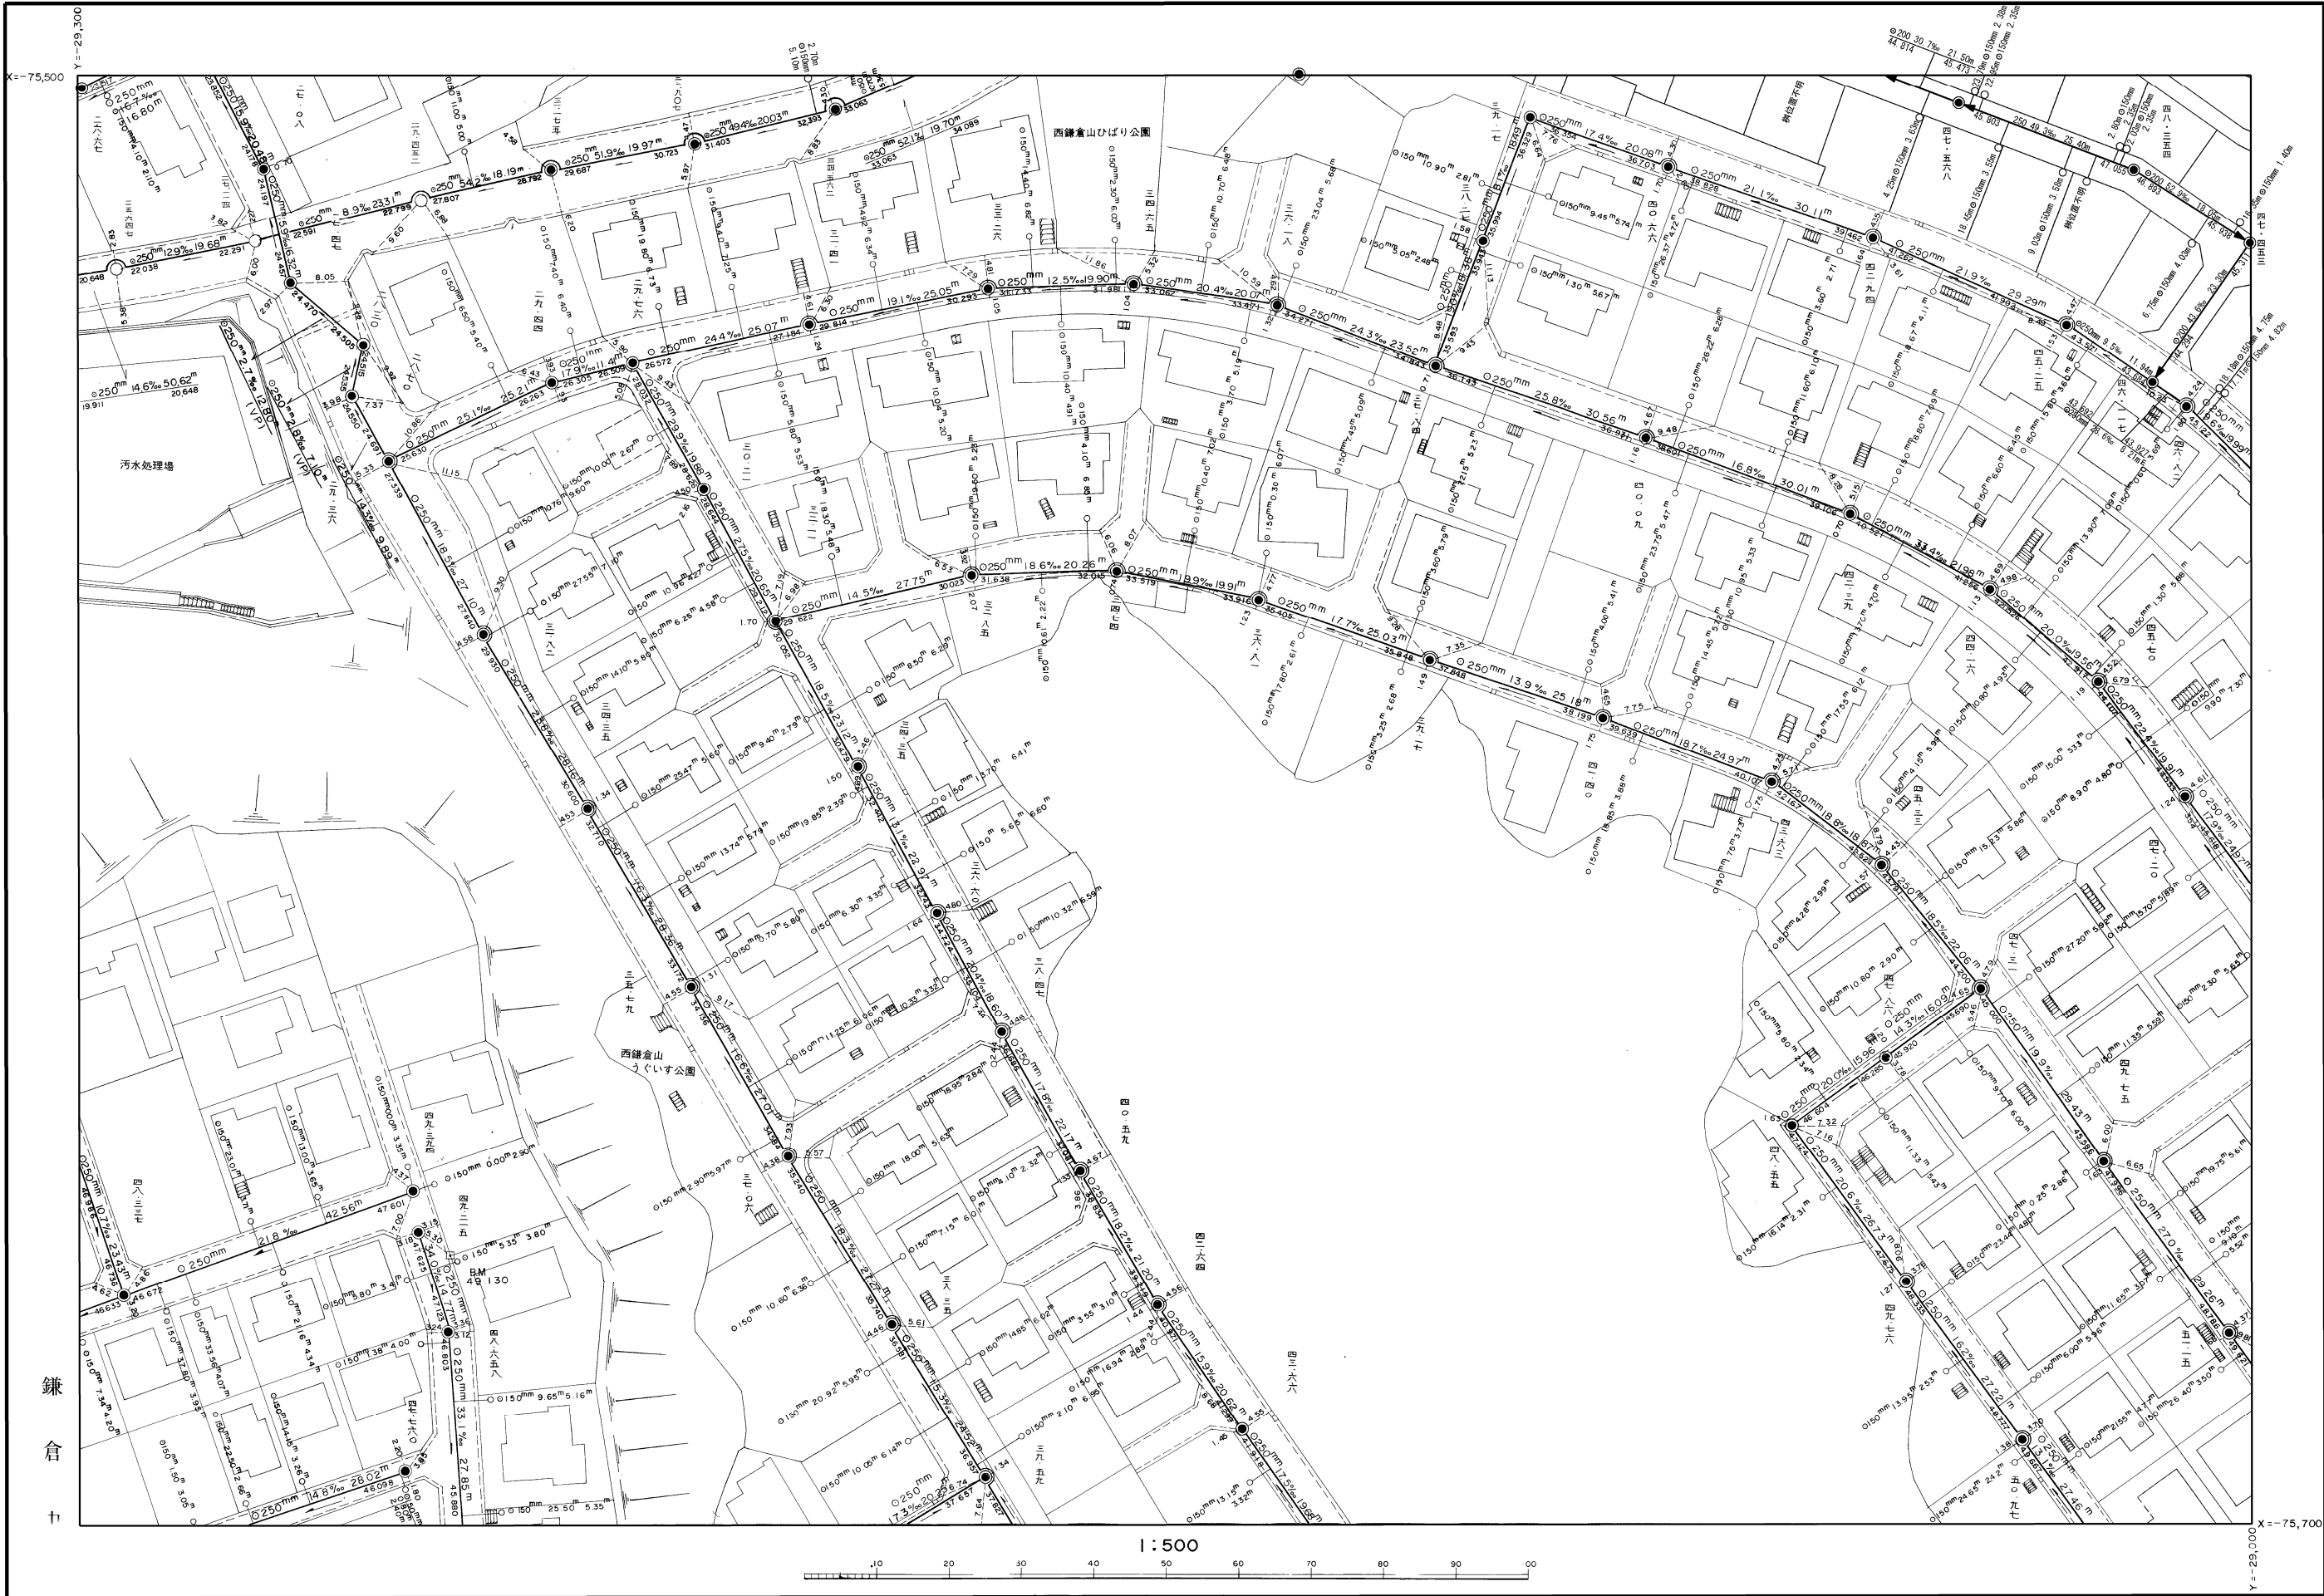

※注意事項 ・この下水道台帳に記載された情報は、現地を正確かつ詳細に測量したものではありません。
・下水道の工事や道路工事等が行われた場合、図面と現地が整合しないことがあります。
・下水道管や柵等の正確な位置などについては、現地調査や土地所有者への確認などの方法により、ご自身でお確かめください。

平成26年3月 日調製
平成28年3月 日調製
平成14年3月 日調製
平成15年3月 日調製
平成17年3月 日調製

平成四年二月調整
平成二年二月調整
昭和六十二年十二月調整