


公共下水道台帳

80	68	56
81	69	57
82	70	58

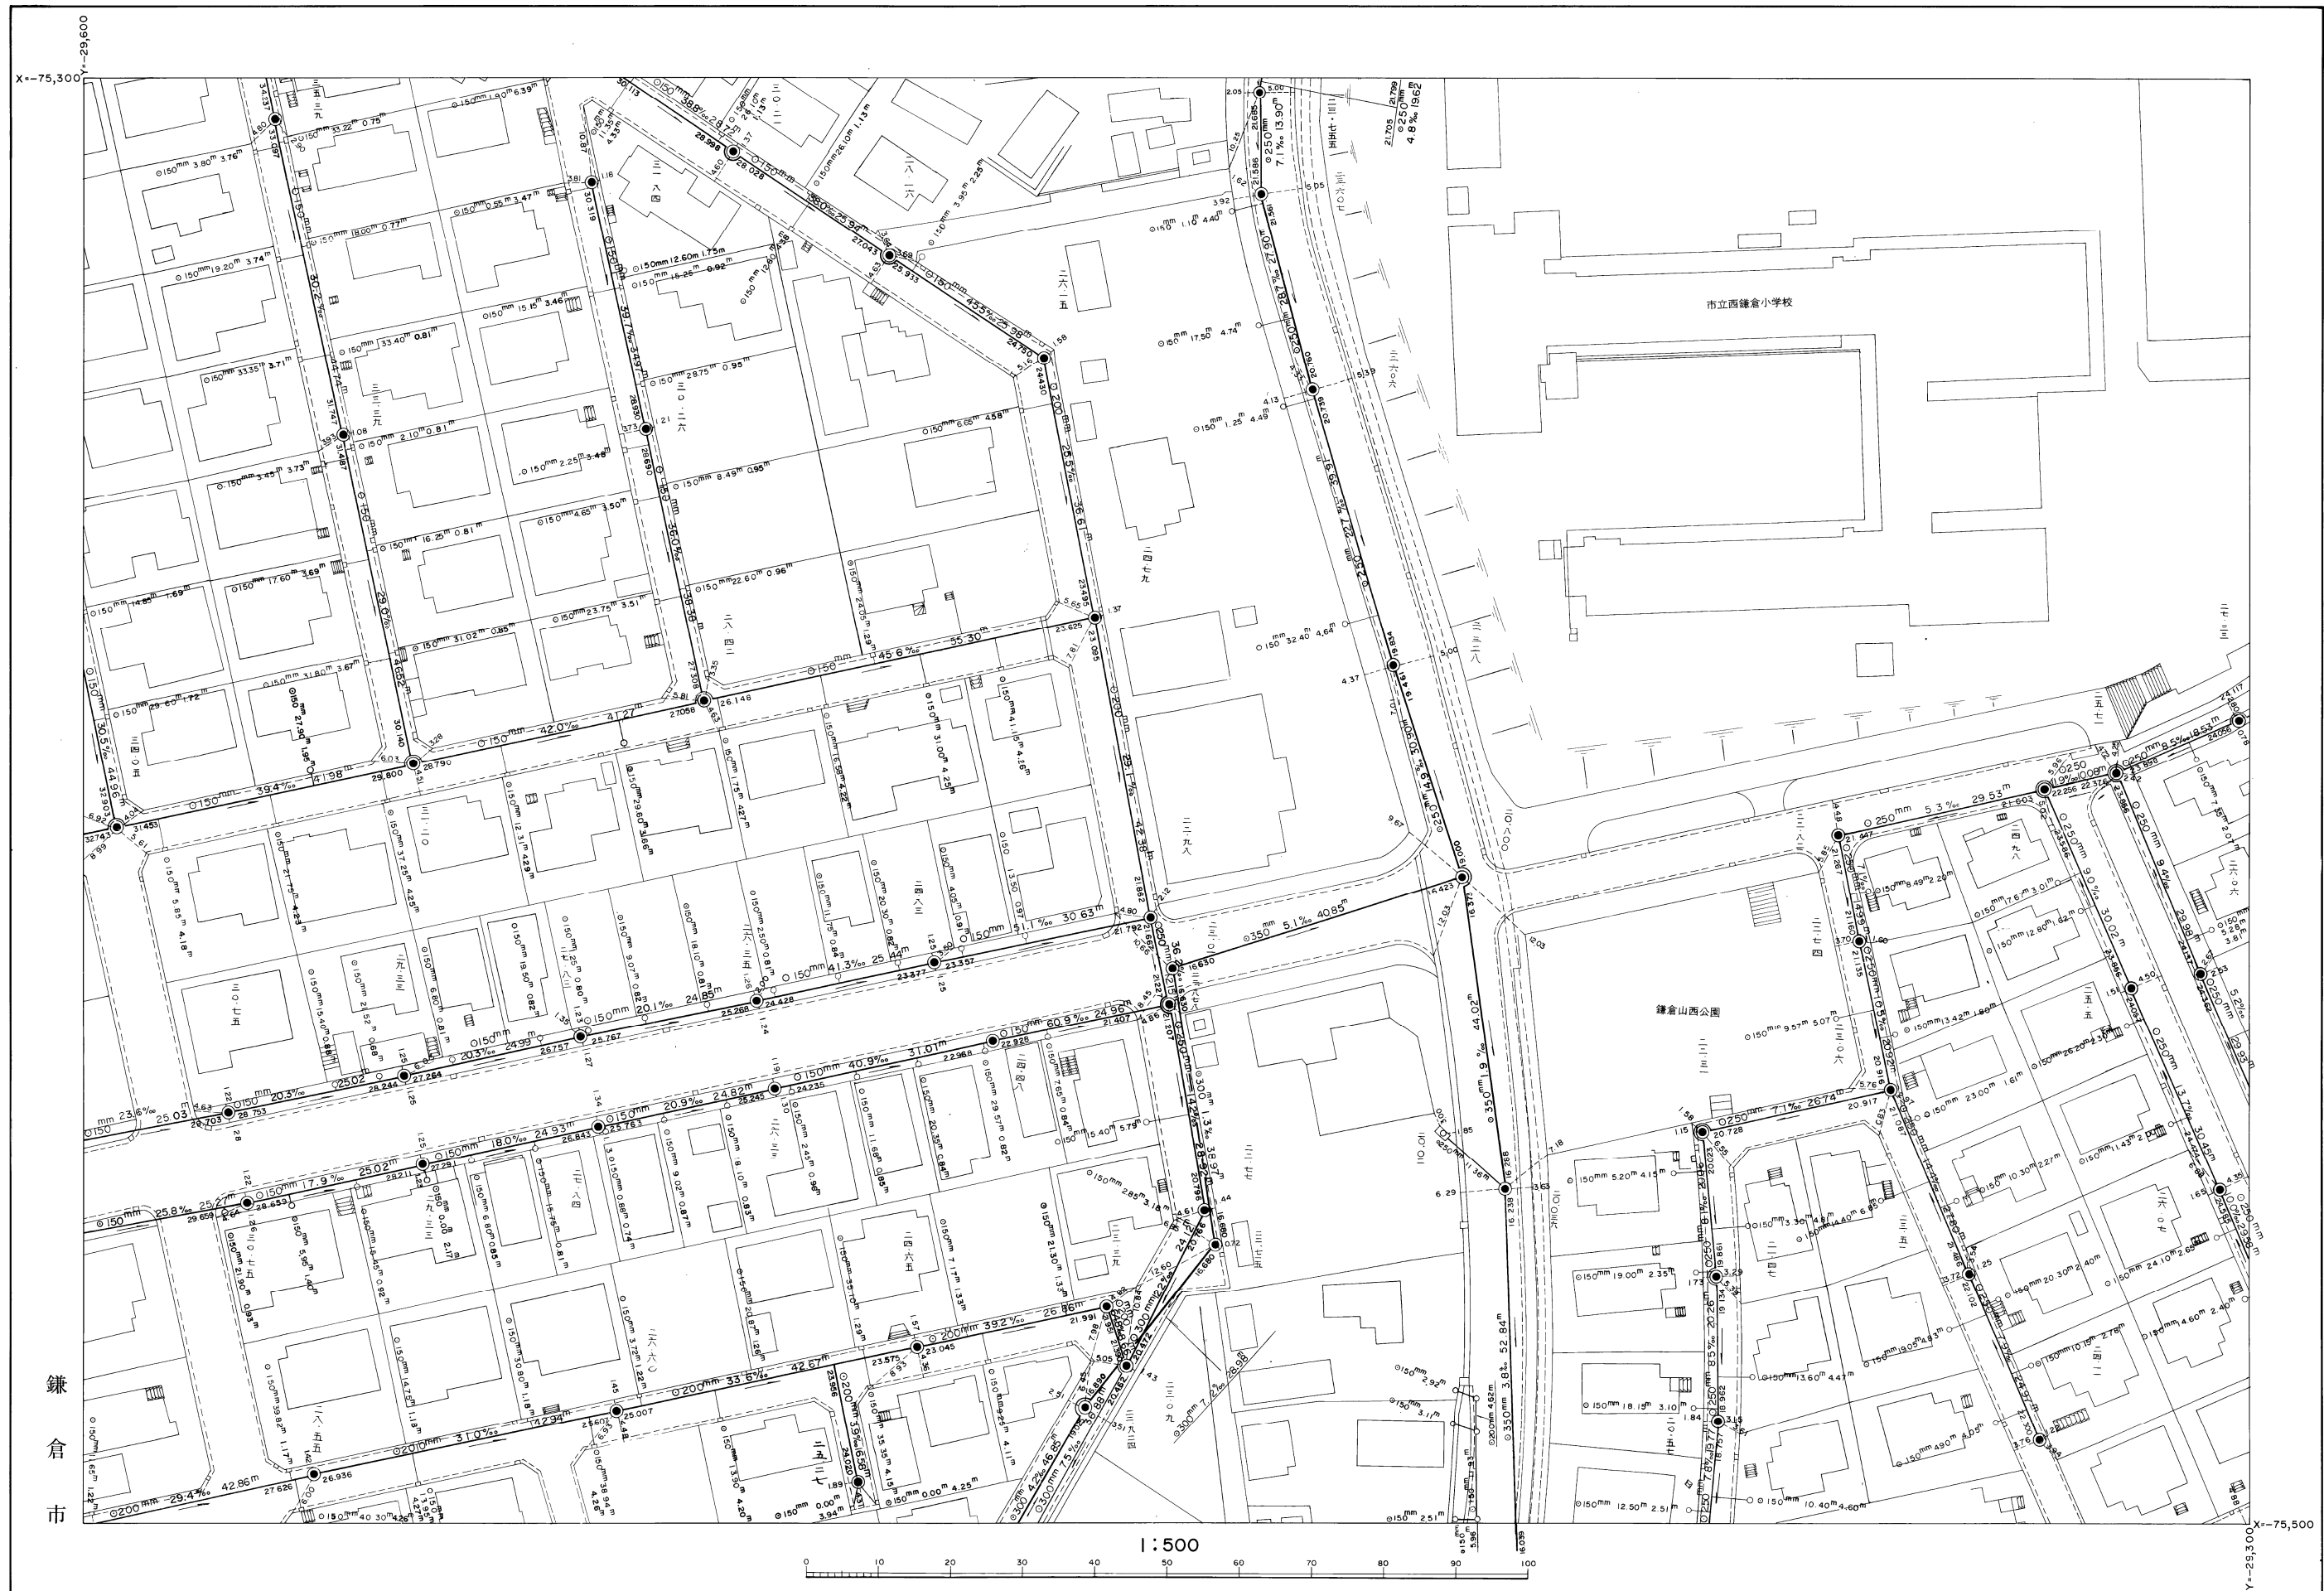

※注意事項 ・この下水道台帳に記載された情報は、現地を正確かつ詳細に測量したものではありません。
・下水道の工事や道路工事等が行われた場合、図面と現地が整合しないことがあります。
・下水道管や柵等の正確な位置などについては、現地調査や土地所有者への確認などの方法により、ご自身でお確かめください。

平成十五年三月調製
平成十四年三月調製
平成十四年三月調製
平成十四年三月調製
平成十四年三月調製

平成 16 年 3 月 日調製
平成 13 年 3 月 日調製
平成 21 年 2 月 日調製