


88	89	90
104	105	106
121	122	123

鎌倉公共下水道台帳

排水区

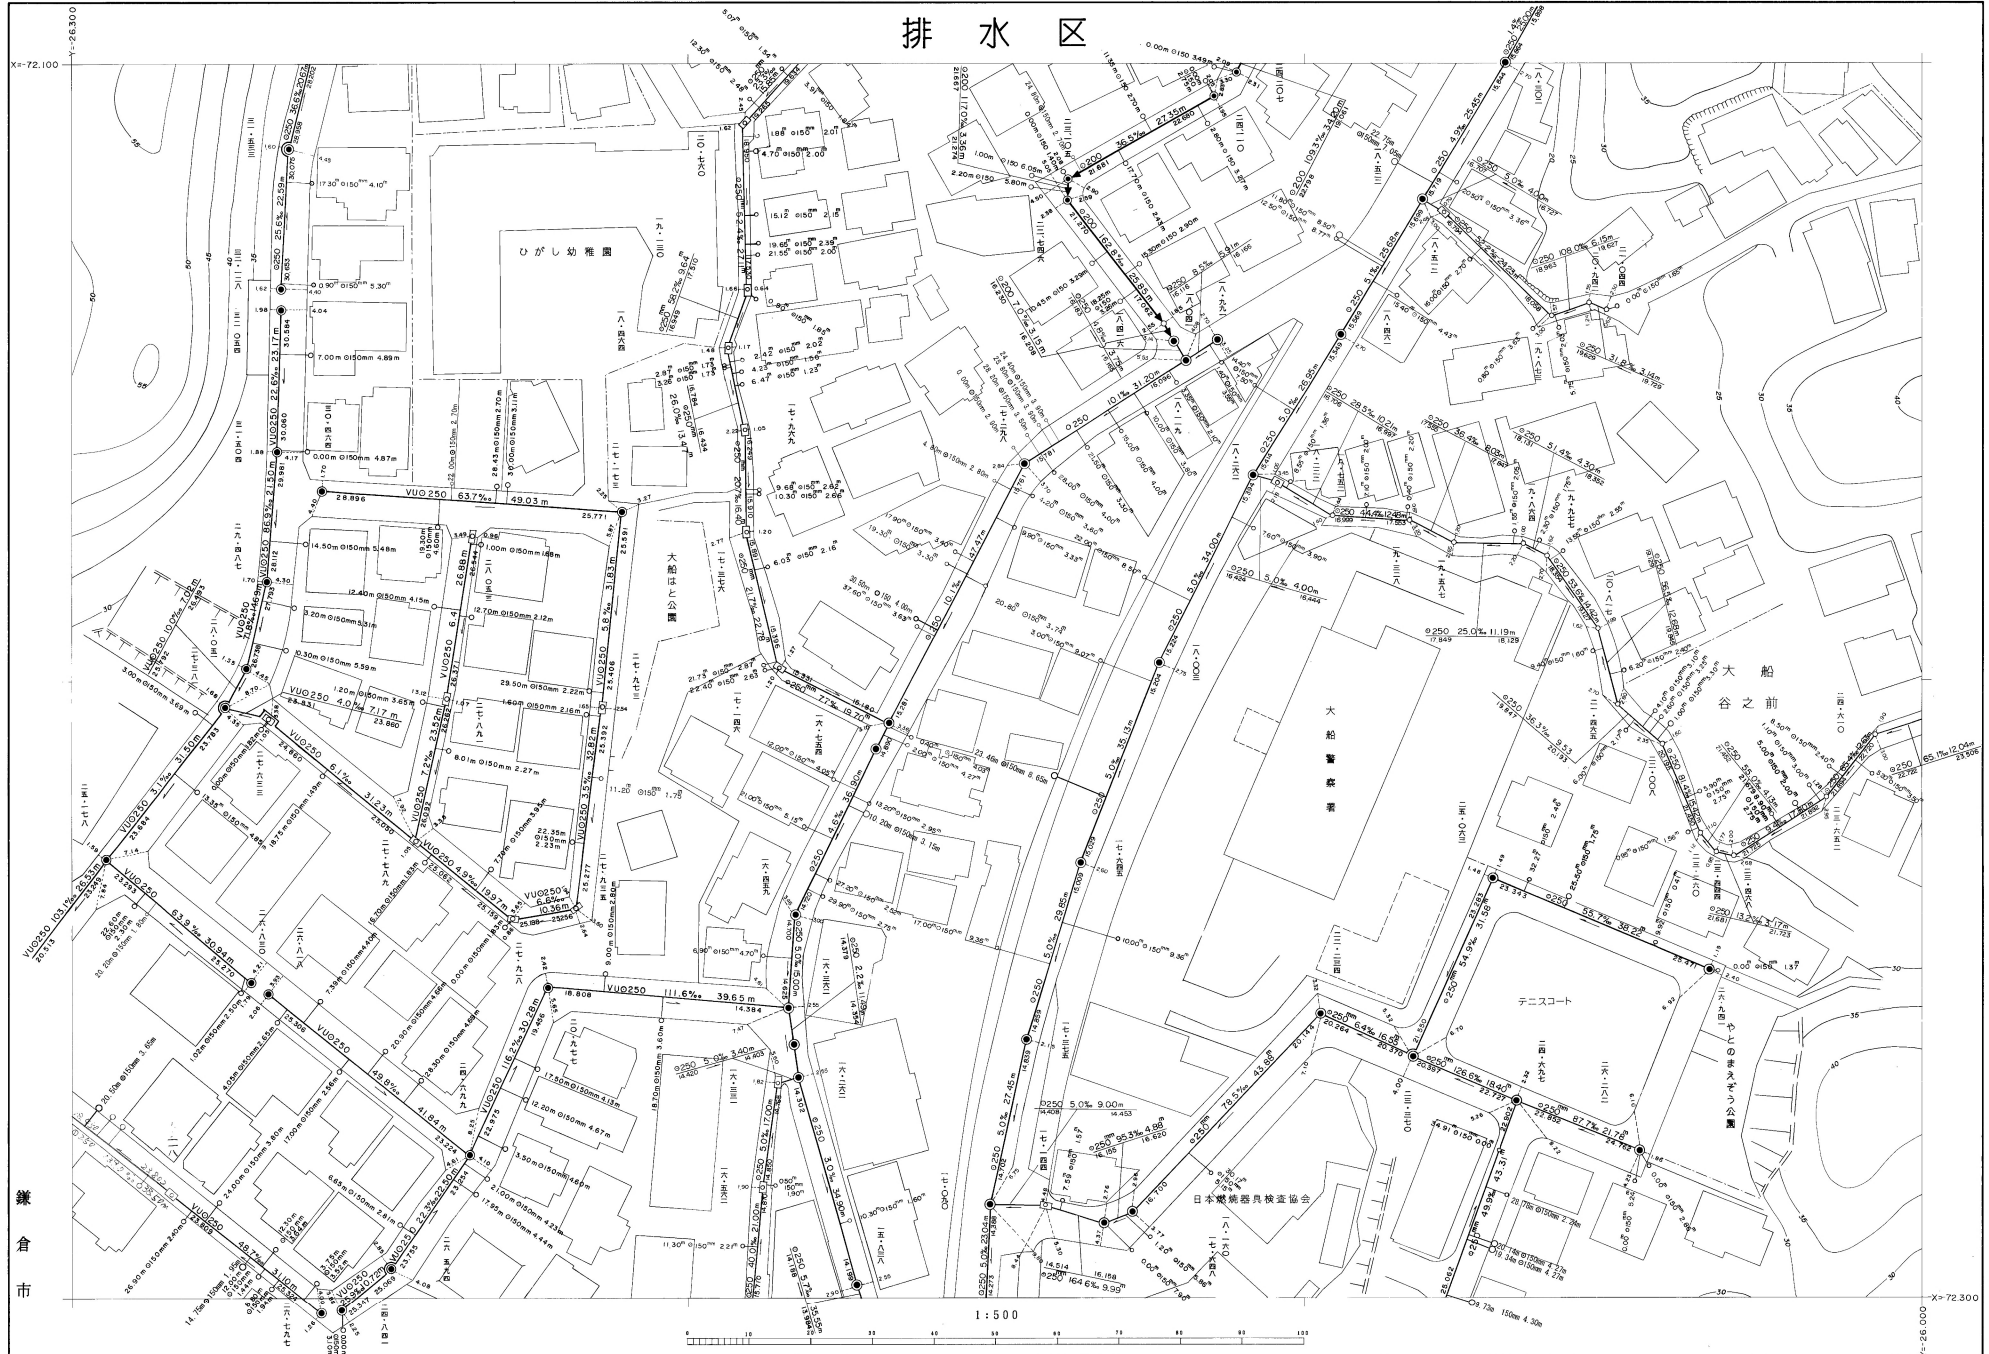

この図面は、鎌倉市都市基本図を、複製編集して得たものである。
(承認番号平5道管第4号)

※注意事項

- ・この下水道台帳に記載された情報は、現地を正確かつ詳細に測量したものではありません。
- ・下水道の工事や道路工事等が行われた場合、図面と現地が整合しないことがあります。
- ・下水道管や井等の正確な位置などについては、現地調査や土地所有者への確認などの方法により、ご自身でお確かめください。

平成31年2月	日調製	平成26年3月	日調製	平成19年8月	日調製	平成14年3月	日調製
令和2年2月	日調製	平成25年3月	日調製	平成20年2月	日調製	平成15年3月	日調製
		平成29年3月	日調製	平成24年3月	日調製	平成16年3月	日調製

平成
成
六
八
九
十
七
年
年
年
三
三
三
月
月
月
日
日
日
調
製
調
製
調
製