


鎌倉公共下水道台帳

117	118	119
132	133	134
147	148	149

排水区

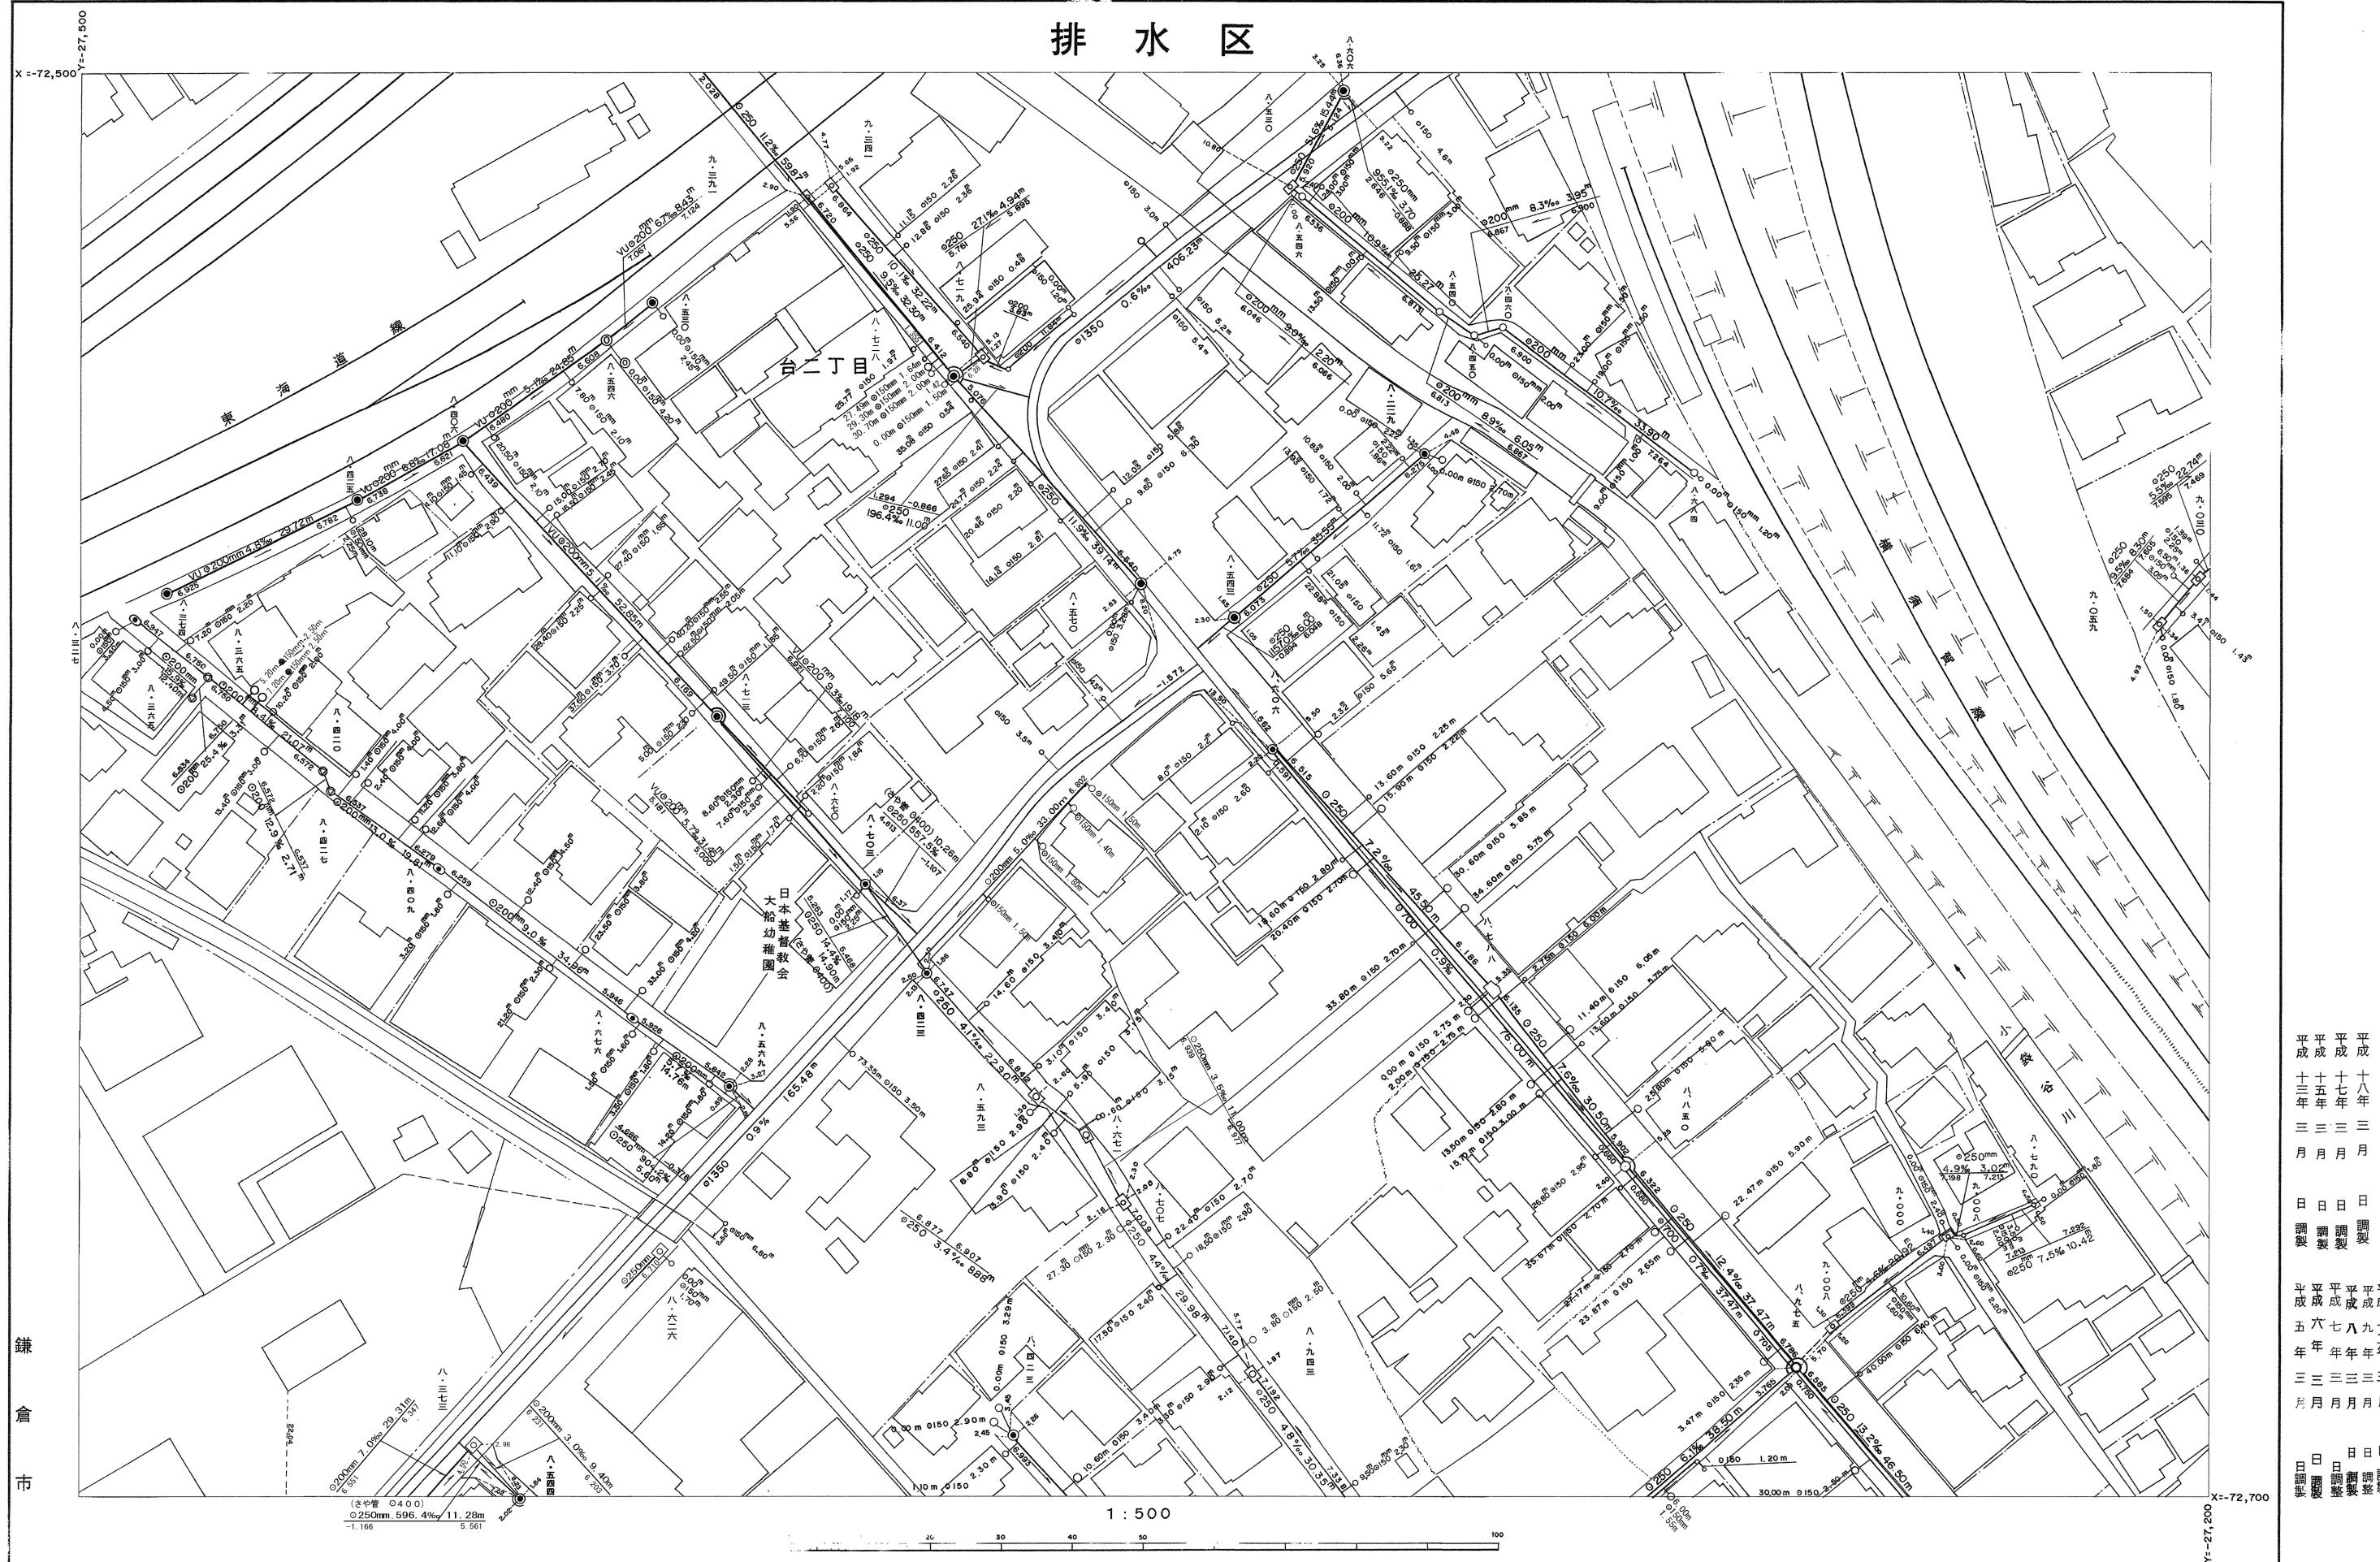

※注意事項 この下水道台帳に記載された情報は、現地を正確かつ詳細に測量したものではありません。
・下水道の工事や道路工事等が行われた場合、図面と現地が整合しないことがあります。
・下水道管や枠等の正確な位置などについては、現地調査や土地所有者への確認などの方法により、ご自身でお確かめください。

平成31年2月	日調製	平成 25年 3月	日調製	平成 19年 8月	日調製
平成26年3月	日調製	平成 26年 3月	日調製	平成 20年 2月	日調製
平成28年3月	日調製	平成 28年 3月	日調製	平成 21年 2月	日調製
平成30年3月	日調製	平成 30年 3月	日調製	平成 22年 3月	日調製