



雨水施設

|     |     |     |
|-----|-----|-----|
| 121 | 115 | 108 |
| 122 | 116 | 109 |
| 123 | 117 | 110 |

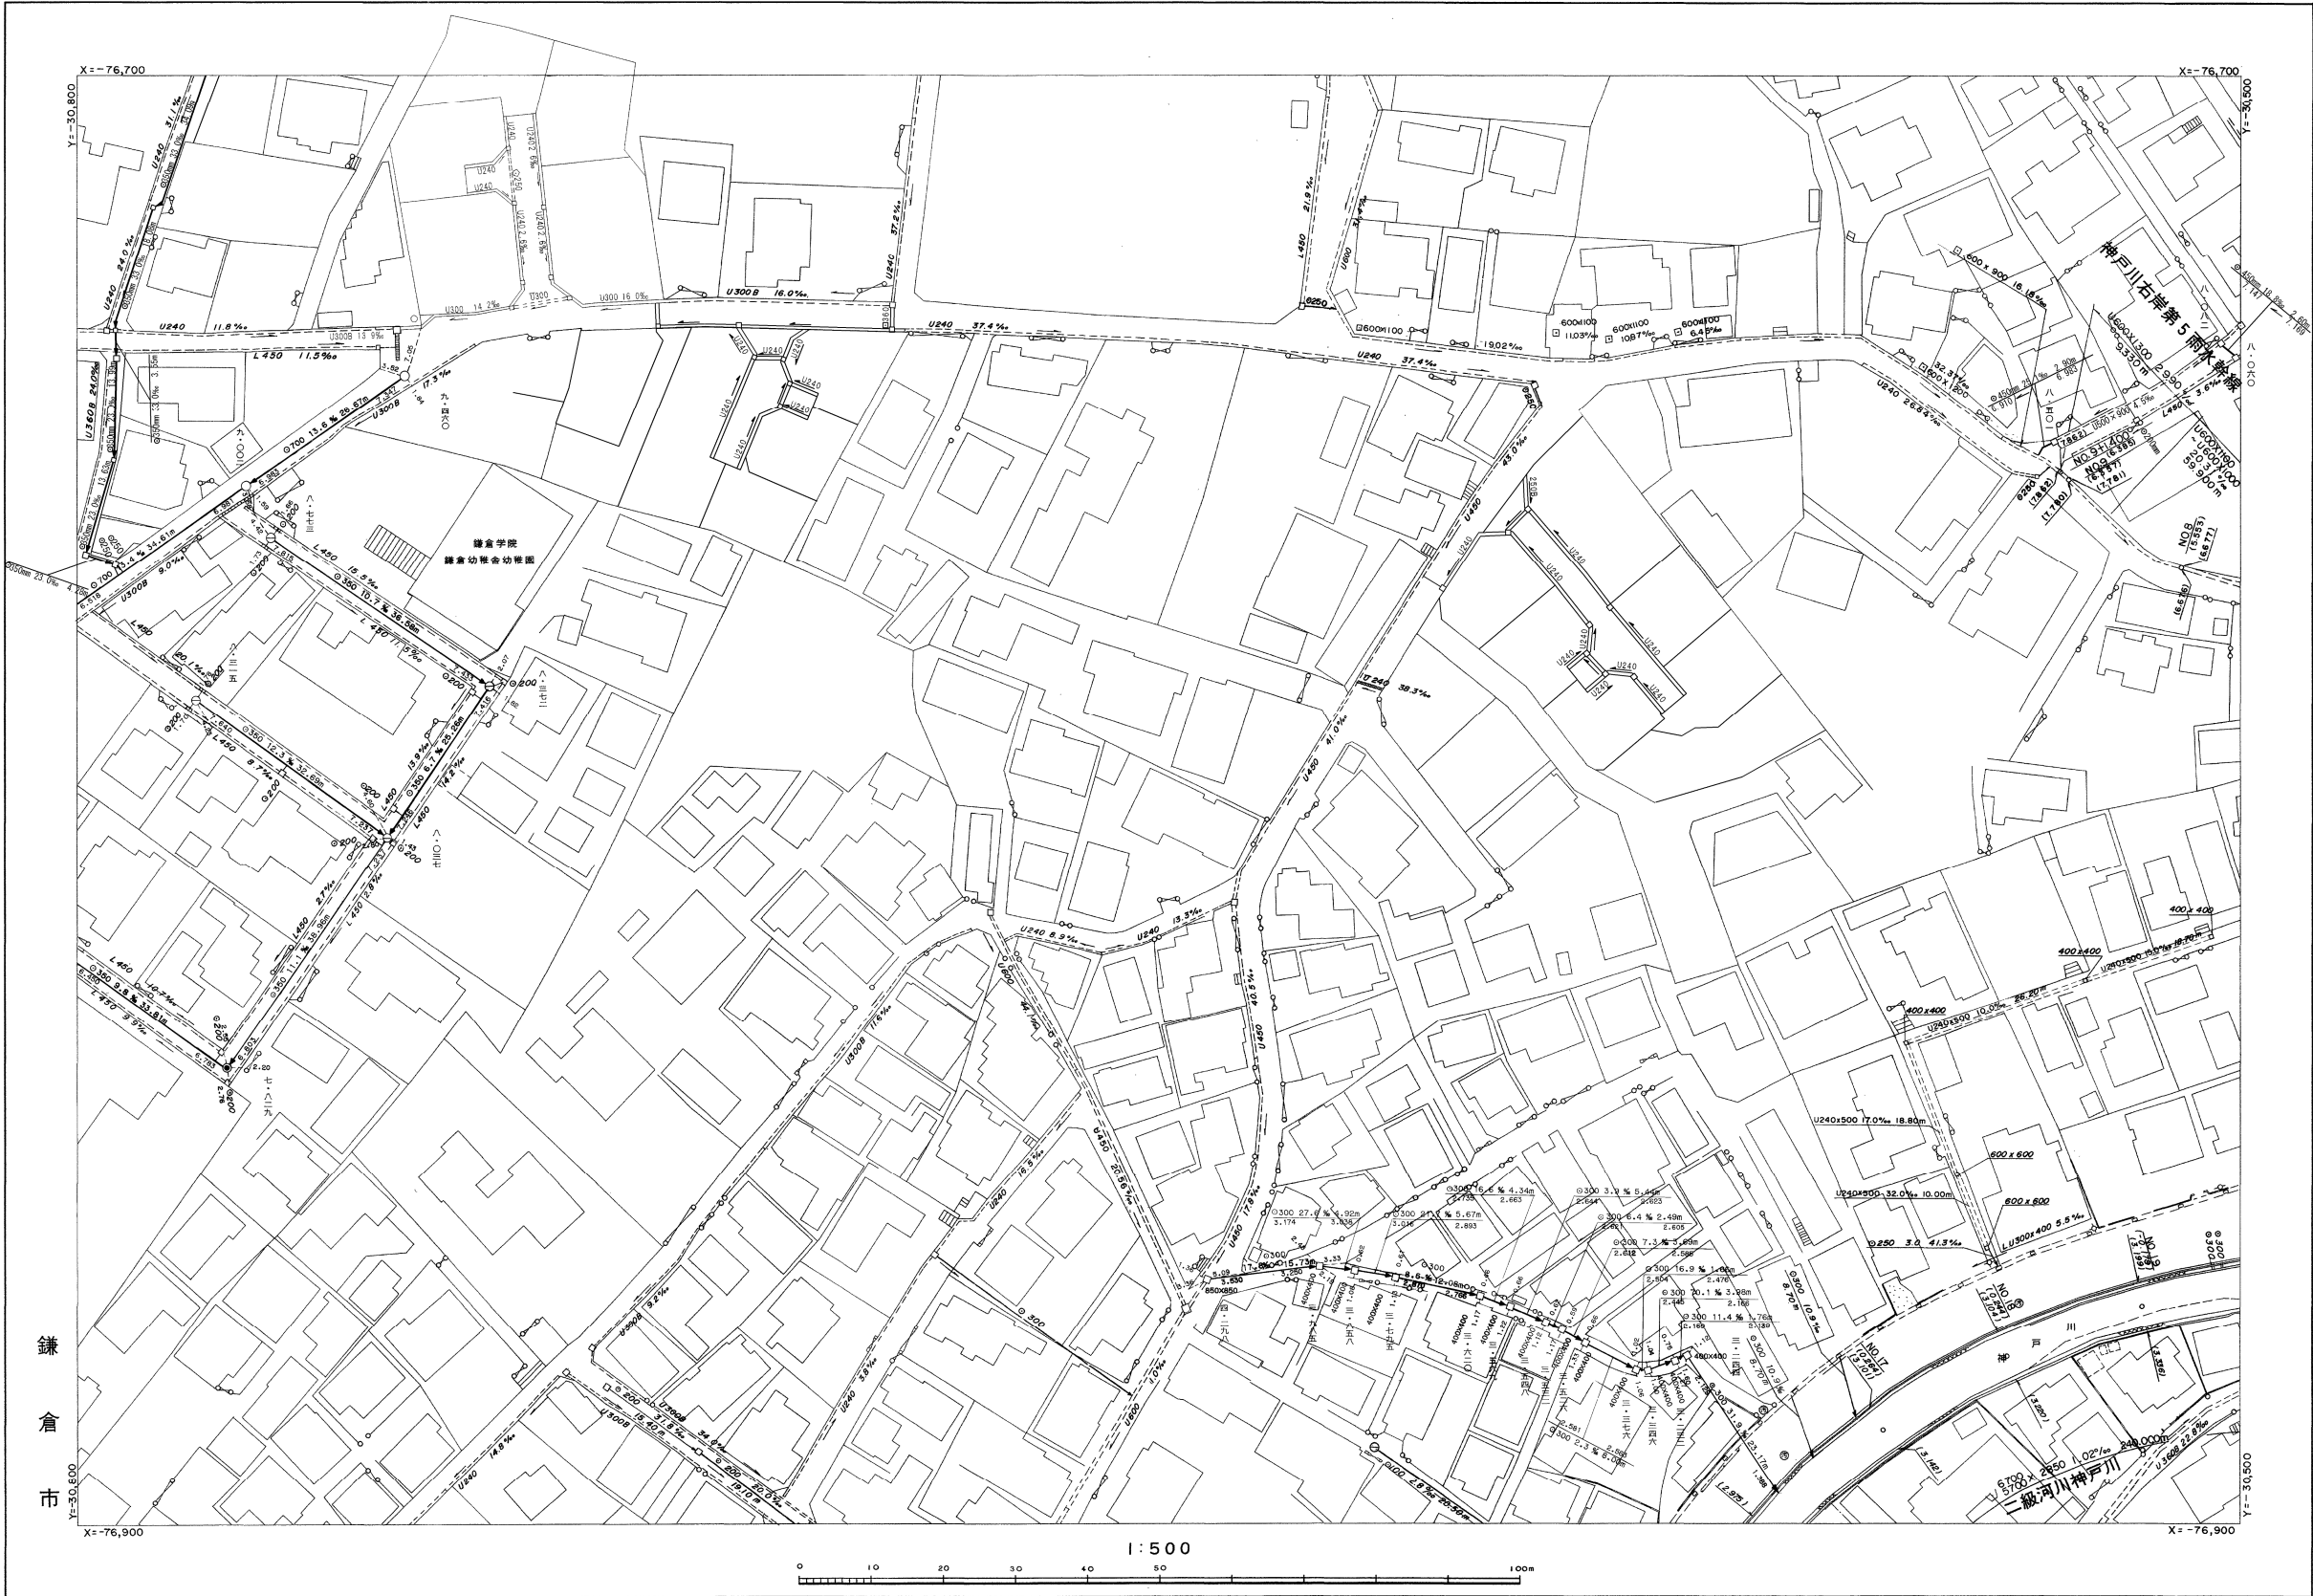

神戸川右岸第5雨水幹線 NO.8  
GH=5.553

NO.9+1.400  
GH=6.385  
GH=6.685

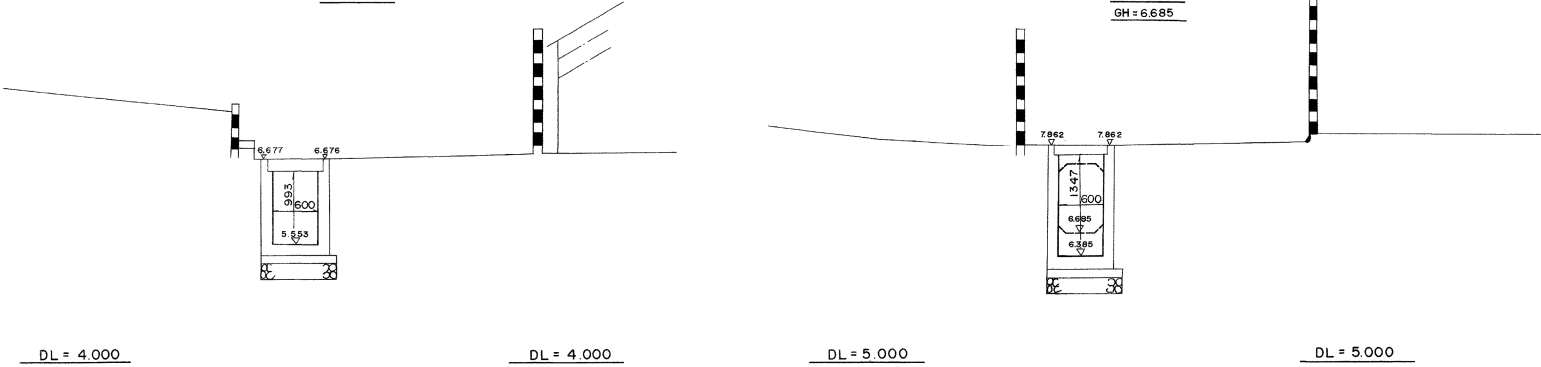

※注意事項  
・この下水道台帳に記載された情報は、  
現地を正確かつ詳細に測量したものでは  
ありません。また、記載された雨水排水  
施設の一部は、市が管理していない施設に  
ついては含まれていません。  
・下水道の工事や道路工事等が行われた  
場合、図面と現地が整合しないことがあ  
ります。  
・下水道管や柵等の正確な位置などに  
ついては、現地調査や土地所有者への確認  
などの方法により、ご自身でお確かめく  
ださい。