


雨水施設

19	11	4
20	12	5
21	13	6

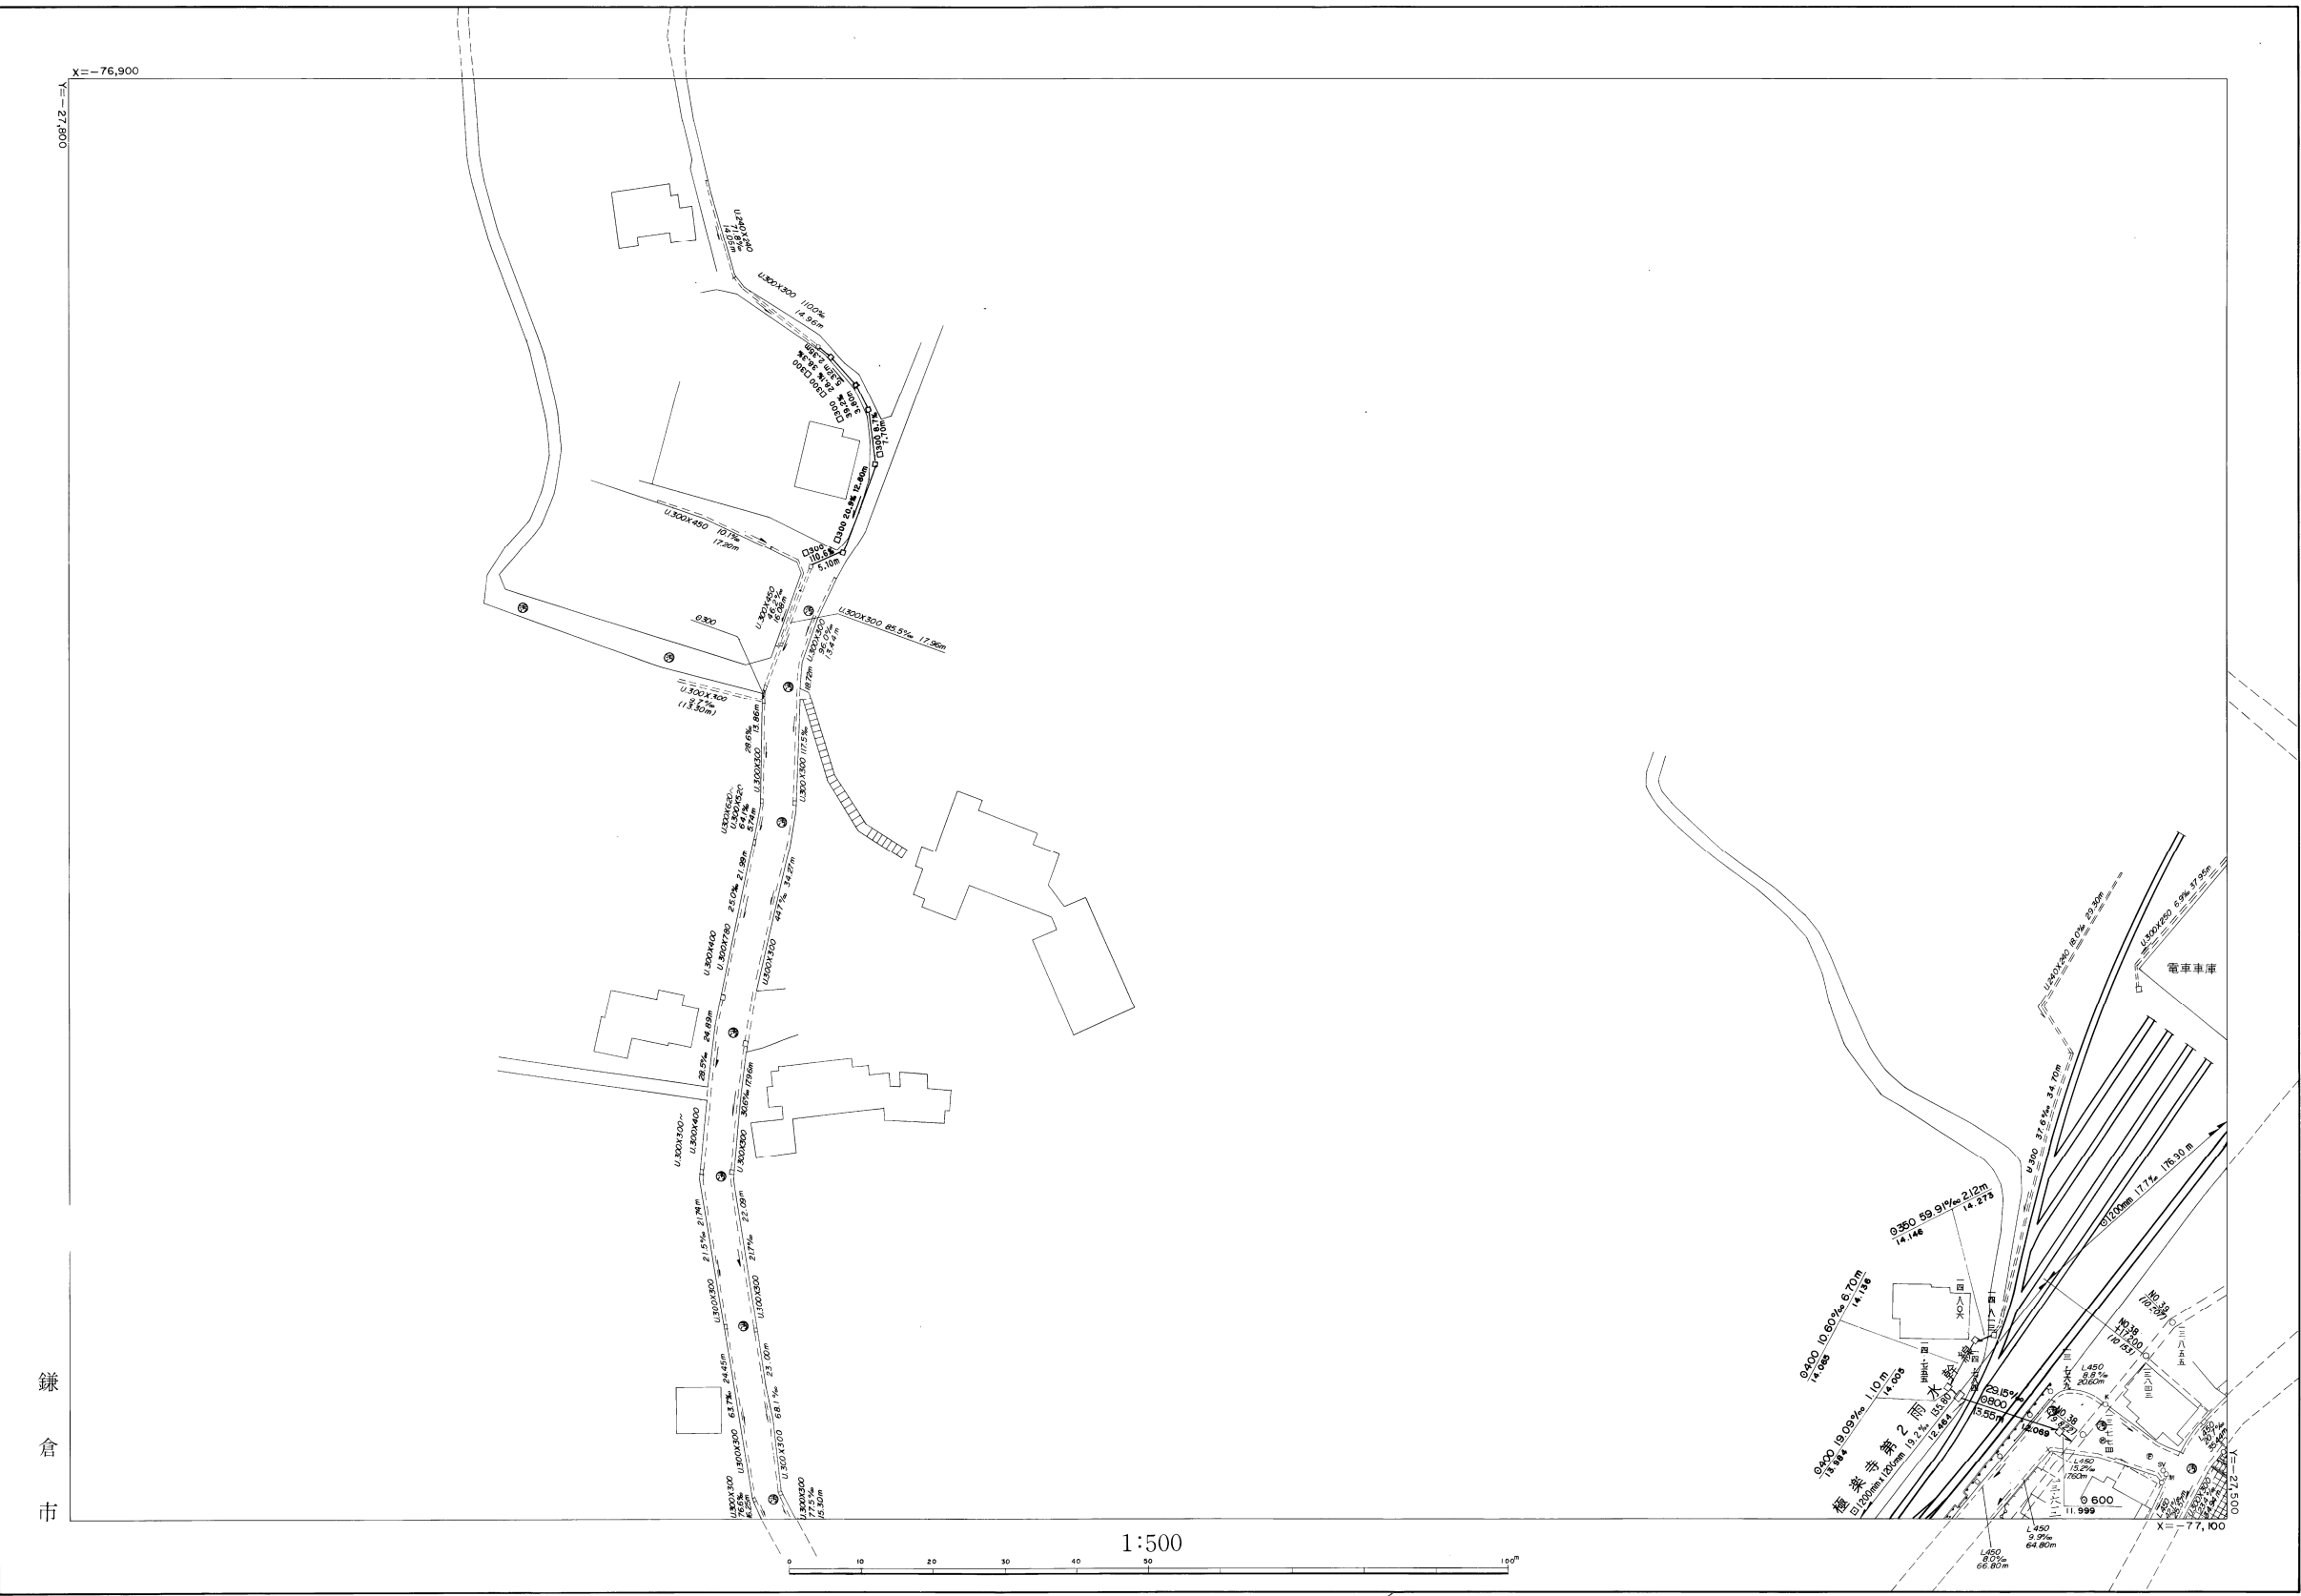

録倉市


NO. 38
GH: 9.822

NO. 39
GH: 10.207

1.20	1.20
9.822	

DL=10.000

DL=10.000

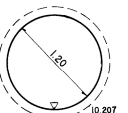

※注意事項
・この下水道台帳に記載された情報は、
現地を正確かつ詳細に測量したものでは
ありません。また、記載された雨水排水
施設の一部は、市が管理していない施設に
ついては含まれていません。
・下水道の工事や道路工事等が行われた
場合、図面と現地が整合しないことがあ
ります。
・下水道管や枳等の正確な位置などに
ついては、現地調査や土地所有者への確認
などの方法により、ご自身でお確かめく
ださい。