



雨水施設

20	12	5
21	13	6
22	14	7

13

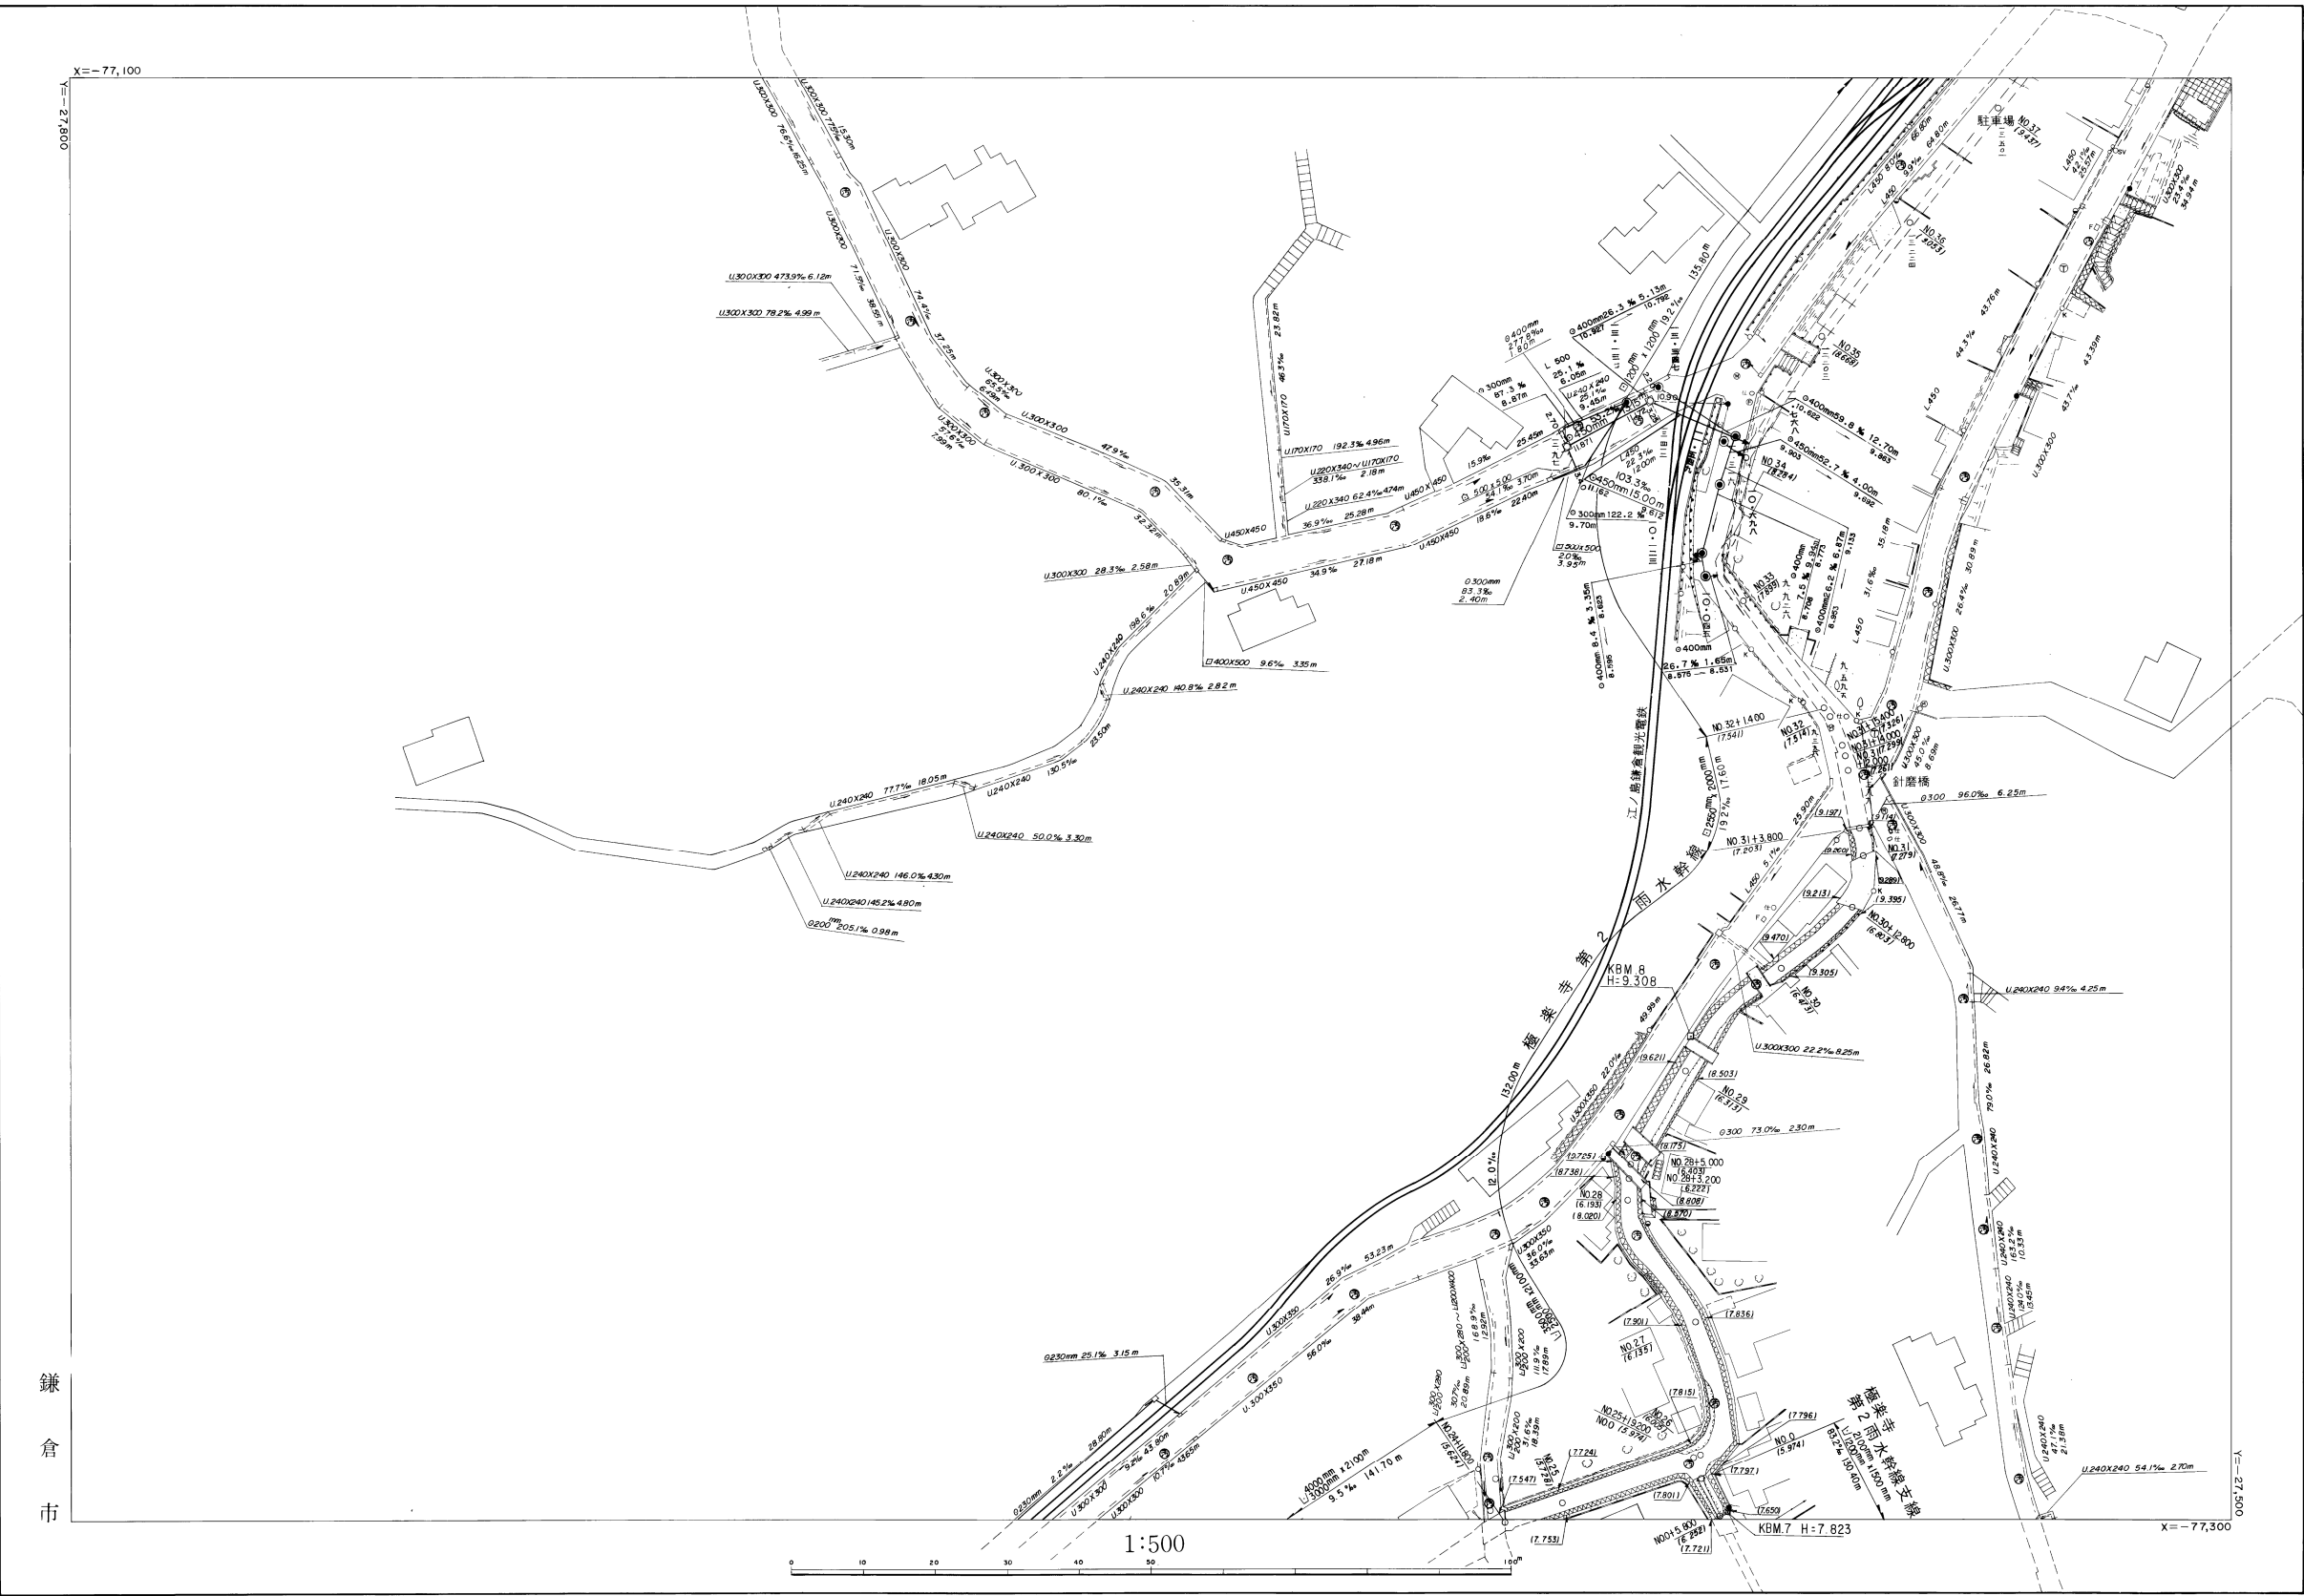


支線
NO.0+5.800
GH: 6.252

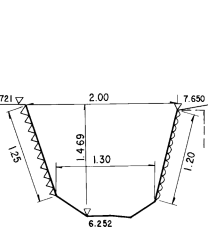


DL= 5.000


NO. 36
GH: 9.053

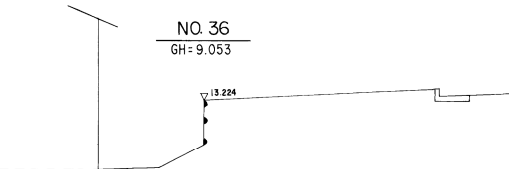


DL=9.000

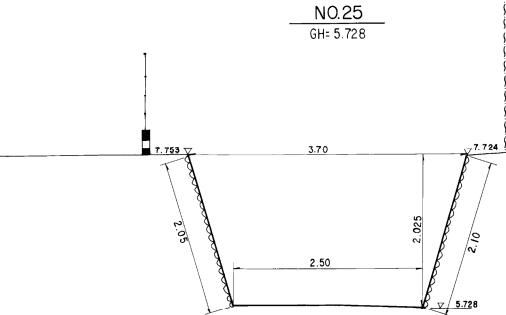

DL=5.000

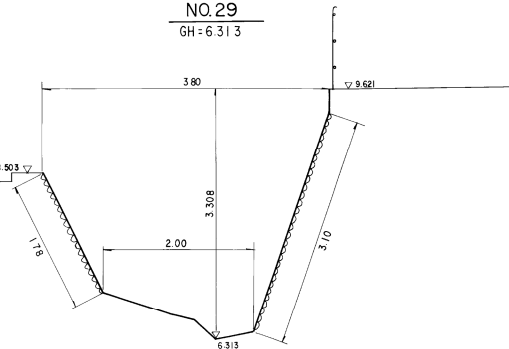

DL=6.000

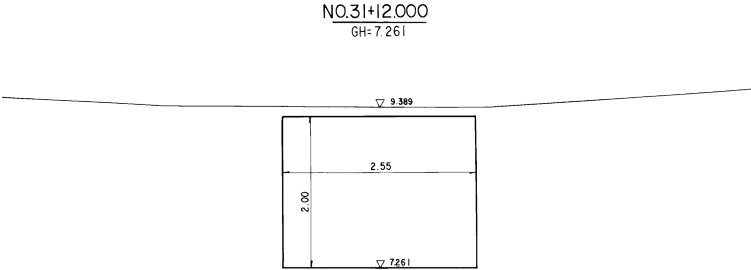

DL=6.000

※注意事項
・この下水道台帳に記載された情報は、
現地を正確かつ詳細に測量したものではありません。また、記載された雨水排水
施設の一部は、市が管理してない施設に
についても含まれています。
・下水道の工事や道路工事等が行われた
場合、図面と現地が整合しないことがあ
ります。
・下水道管や柵等の正確な位置などに
ついては、現地調査や土地所有者への確認
などの方法により、ご自身でお確かめく
ださい。