



雨水施設

21	13	6
22	14	7
23	15	1

14

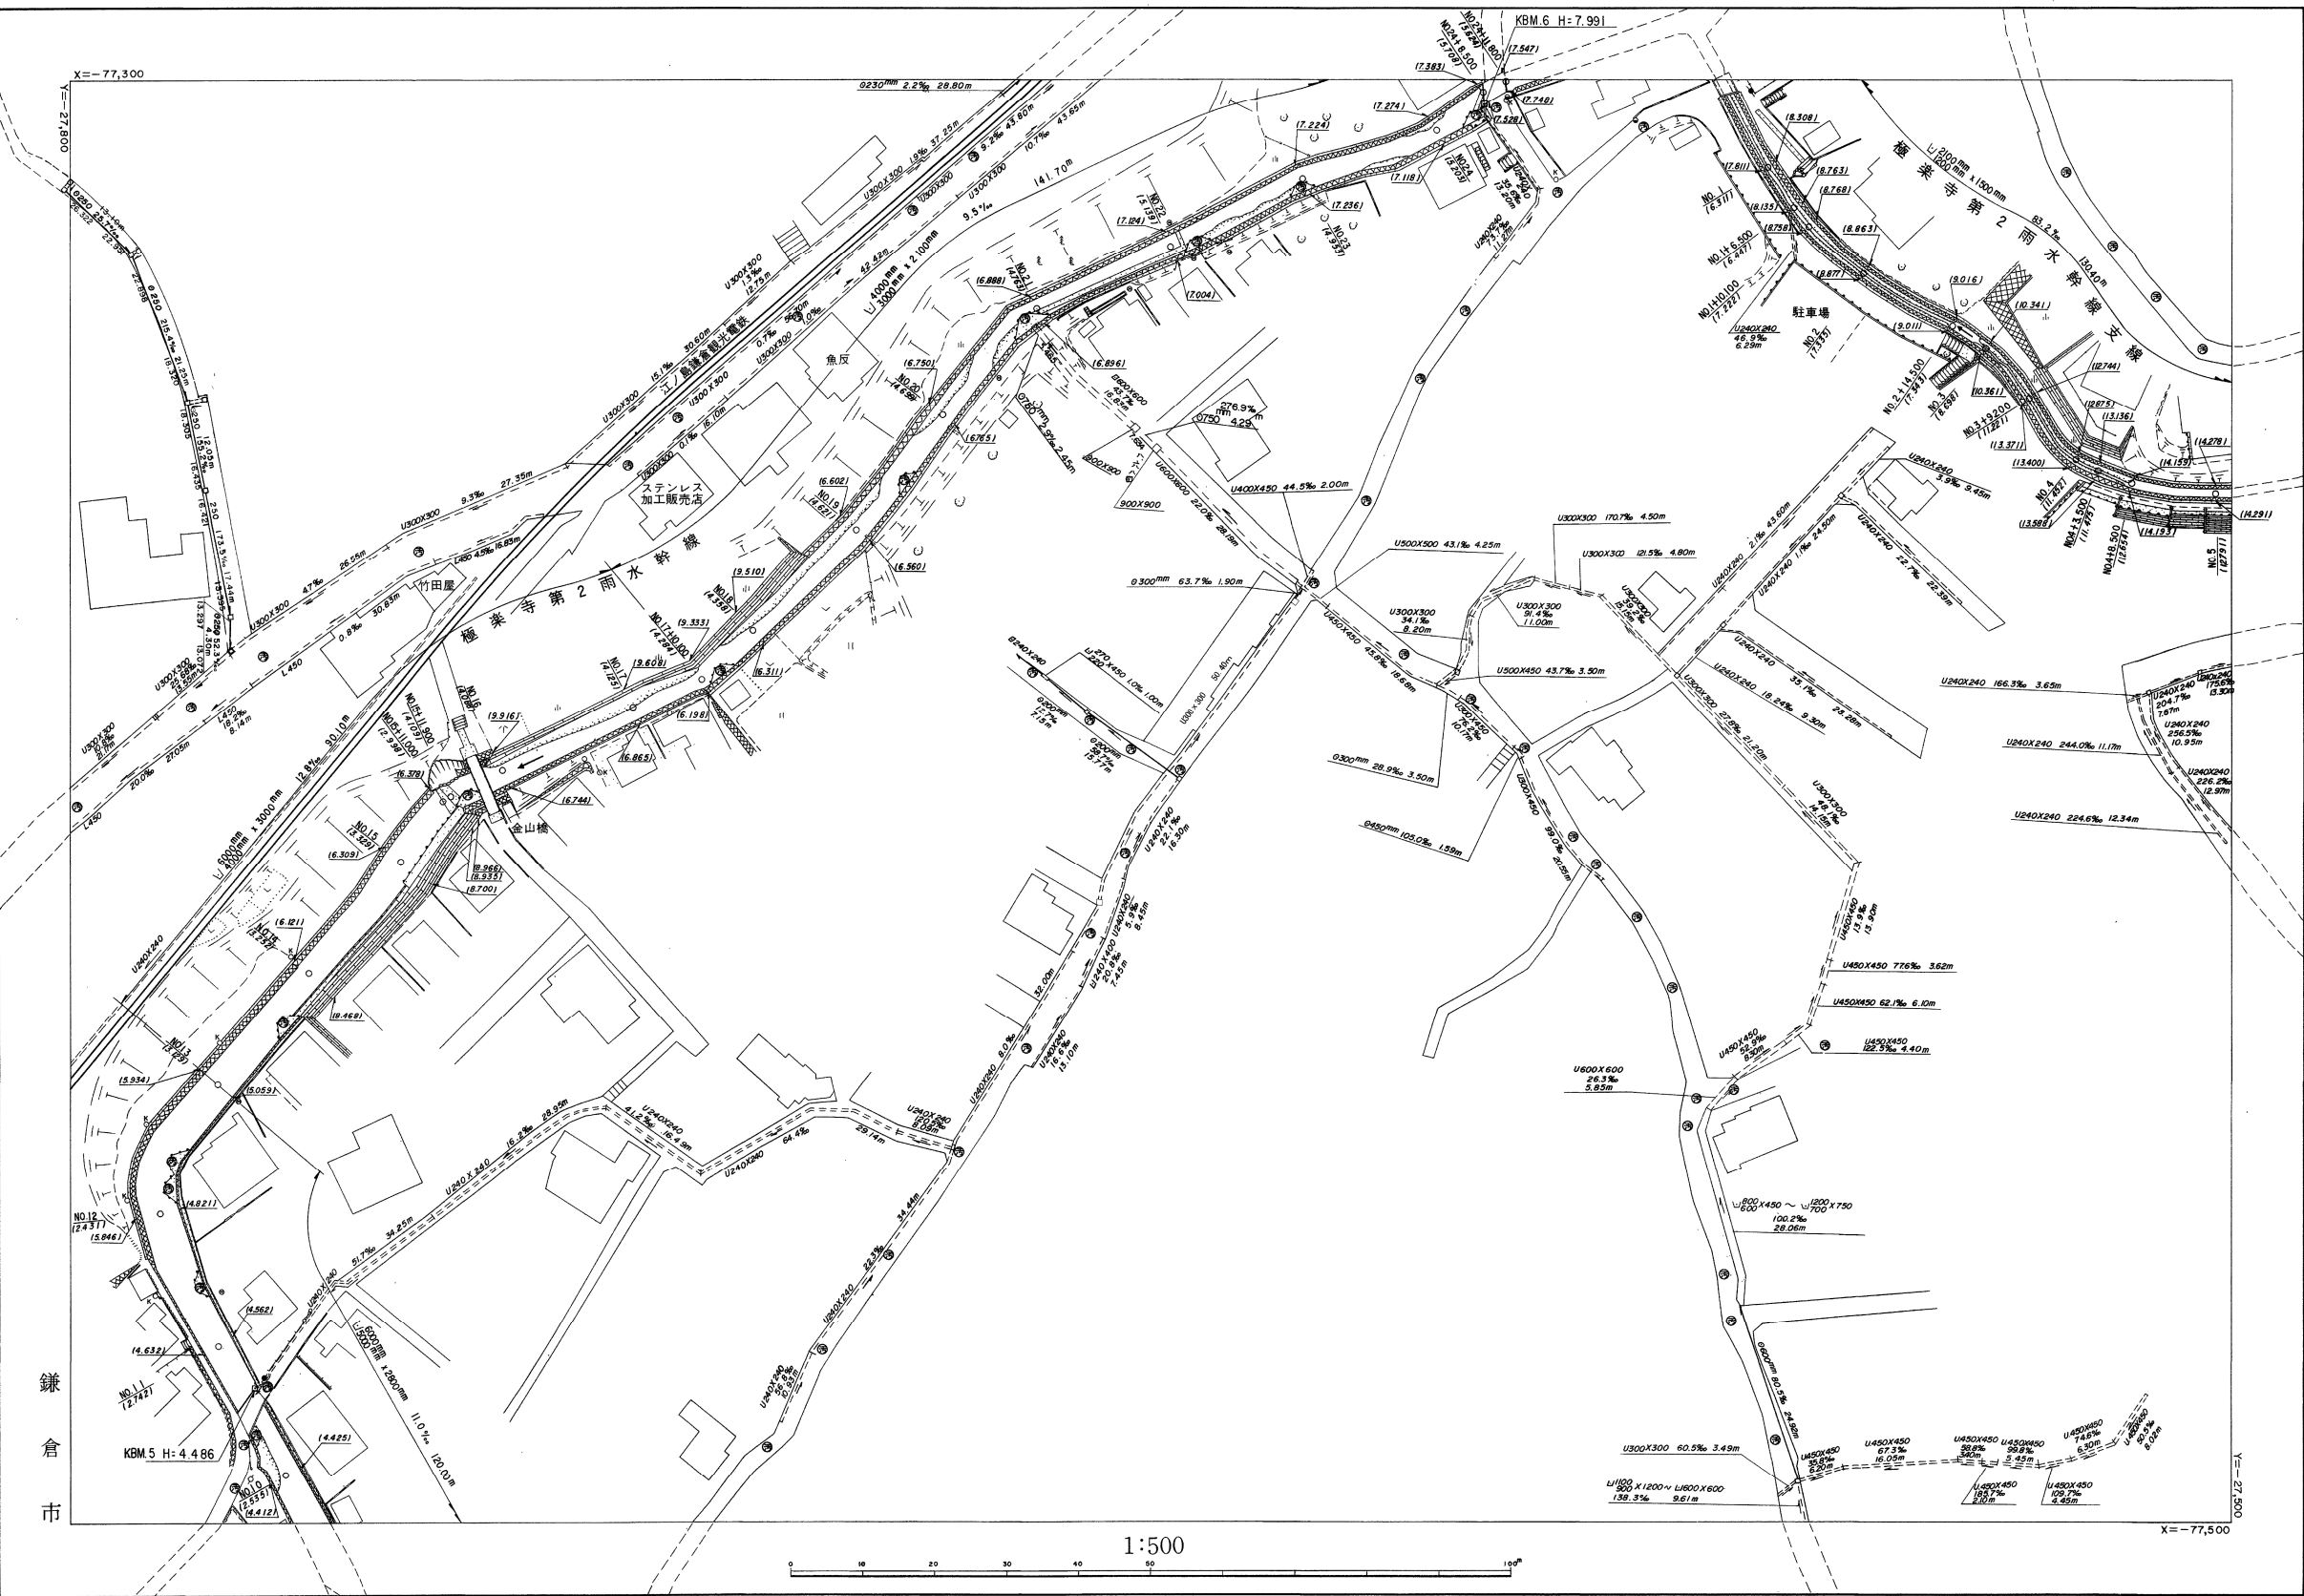


支線
NO. 4
GH=11.452

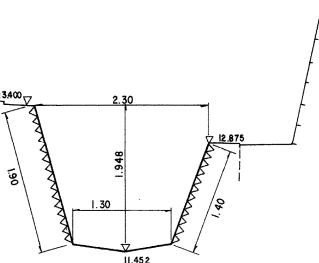


DL=10.000

支線
NO. 1
GH=6.311

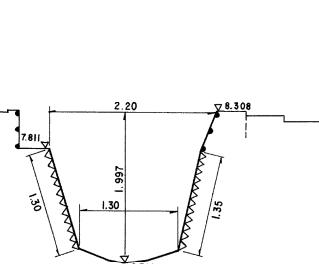


DL=5.000

NO. 11
GH=2.742
S=1:100

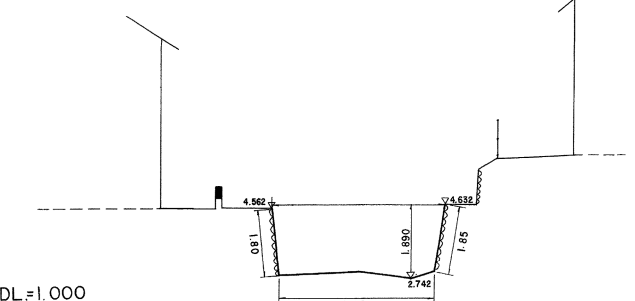


DL=1.000

NO. 15
GH=3.329

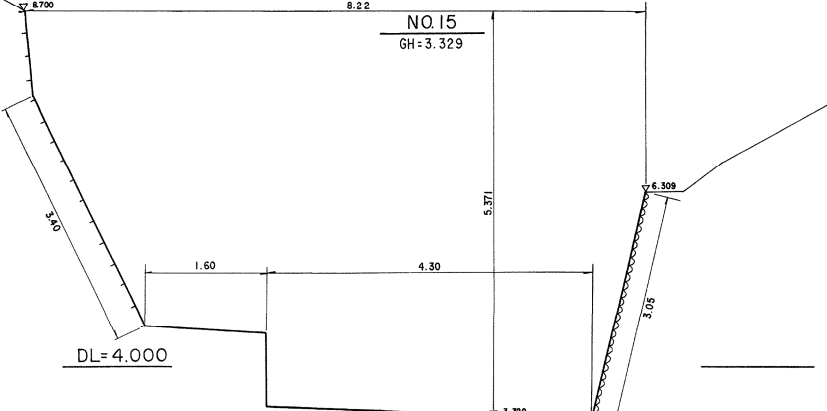

DL=4.000

NO. 20
GH=4.699

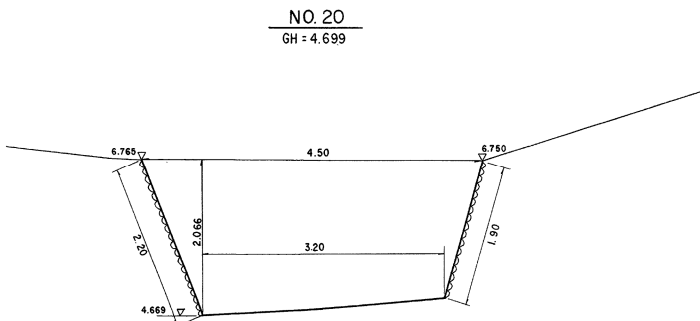

DL=4.000

※注意事項
・この下水道台帳に記載された情報は、
現地を正確かつ詳細に測量したものでは
ありません。また、記載された雨水排水
施設の一部は、市が管理していない施設に
についても含まれています。
・下水道の工事や道路工事等が行われた
場合、図面と現地が整合しないことがあ
ります。
・下水道管や枺等の正確な位置などに
ついては、現地調査や土地所有者への確認
などの方法により、ご自身でお確かめく
ださい。