



雨水施設

27	19	11
28	20	12
29	21	13

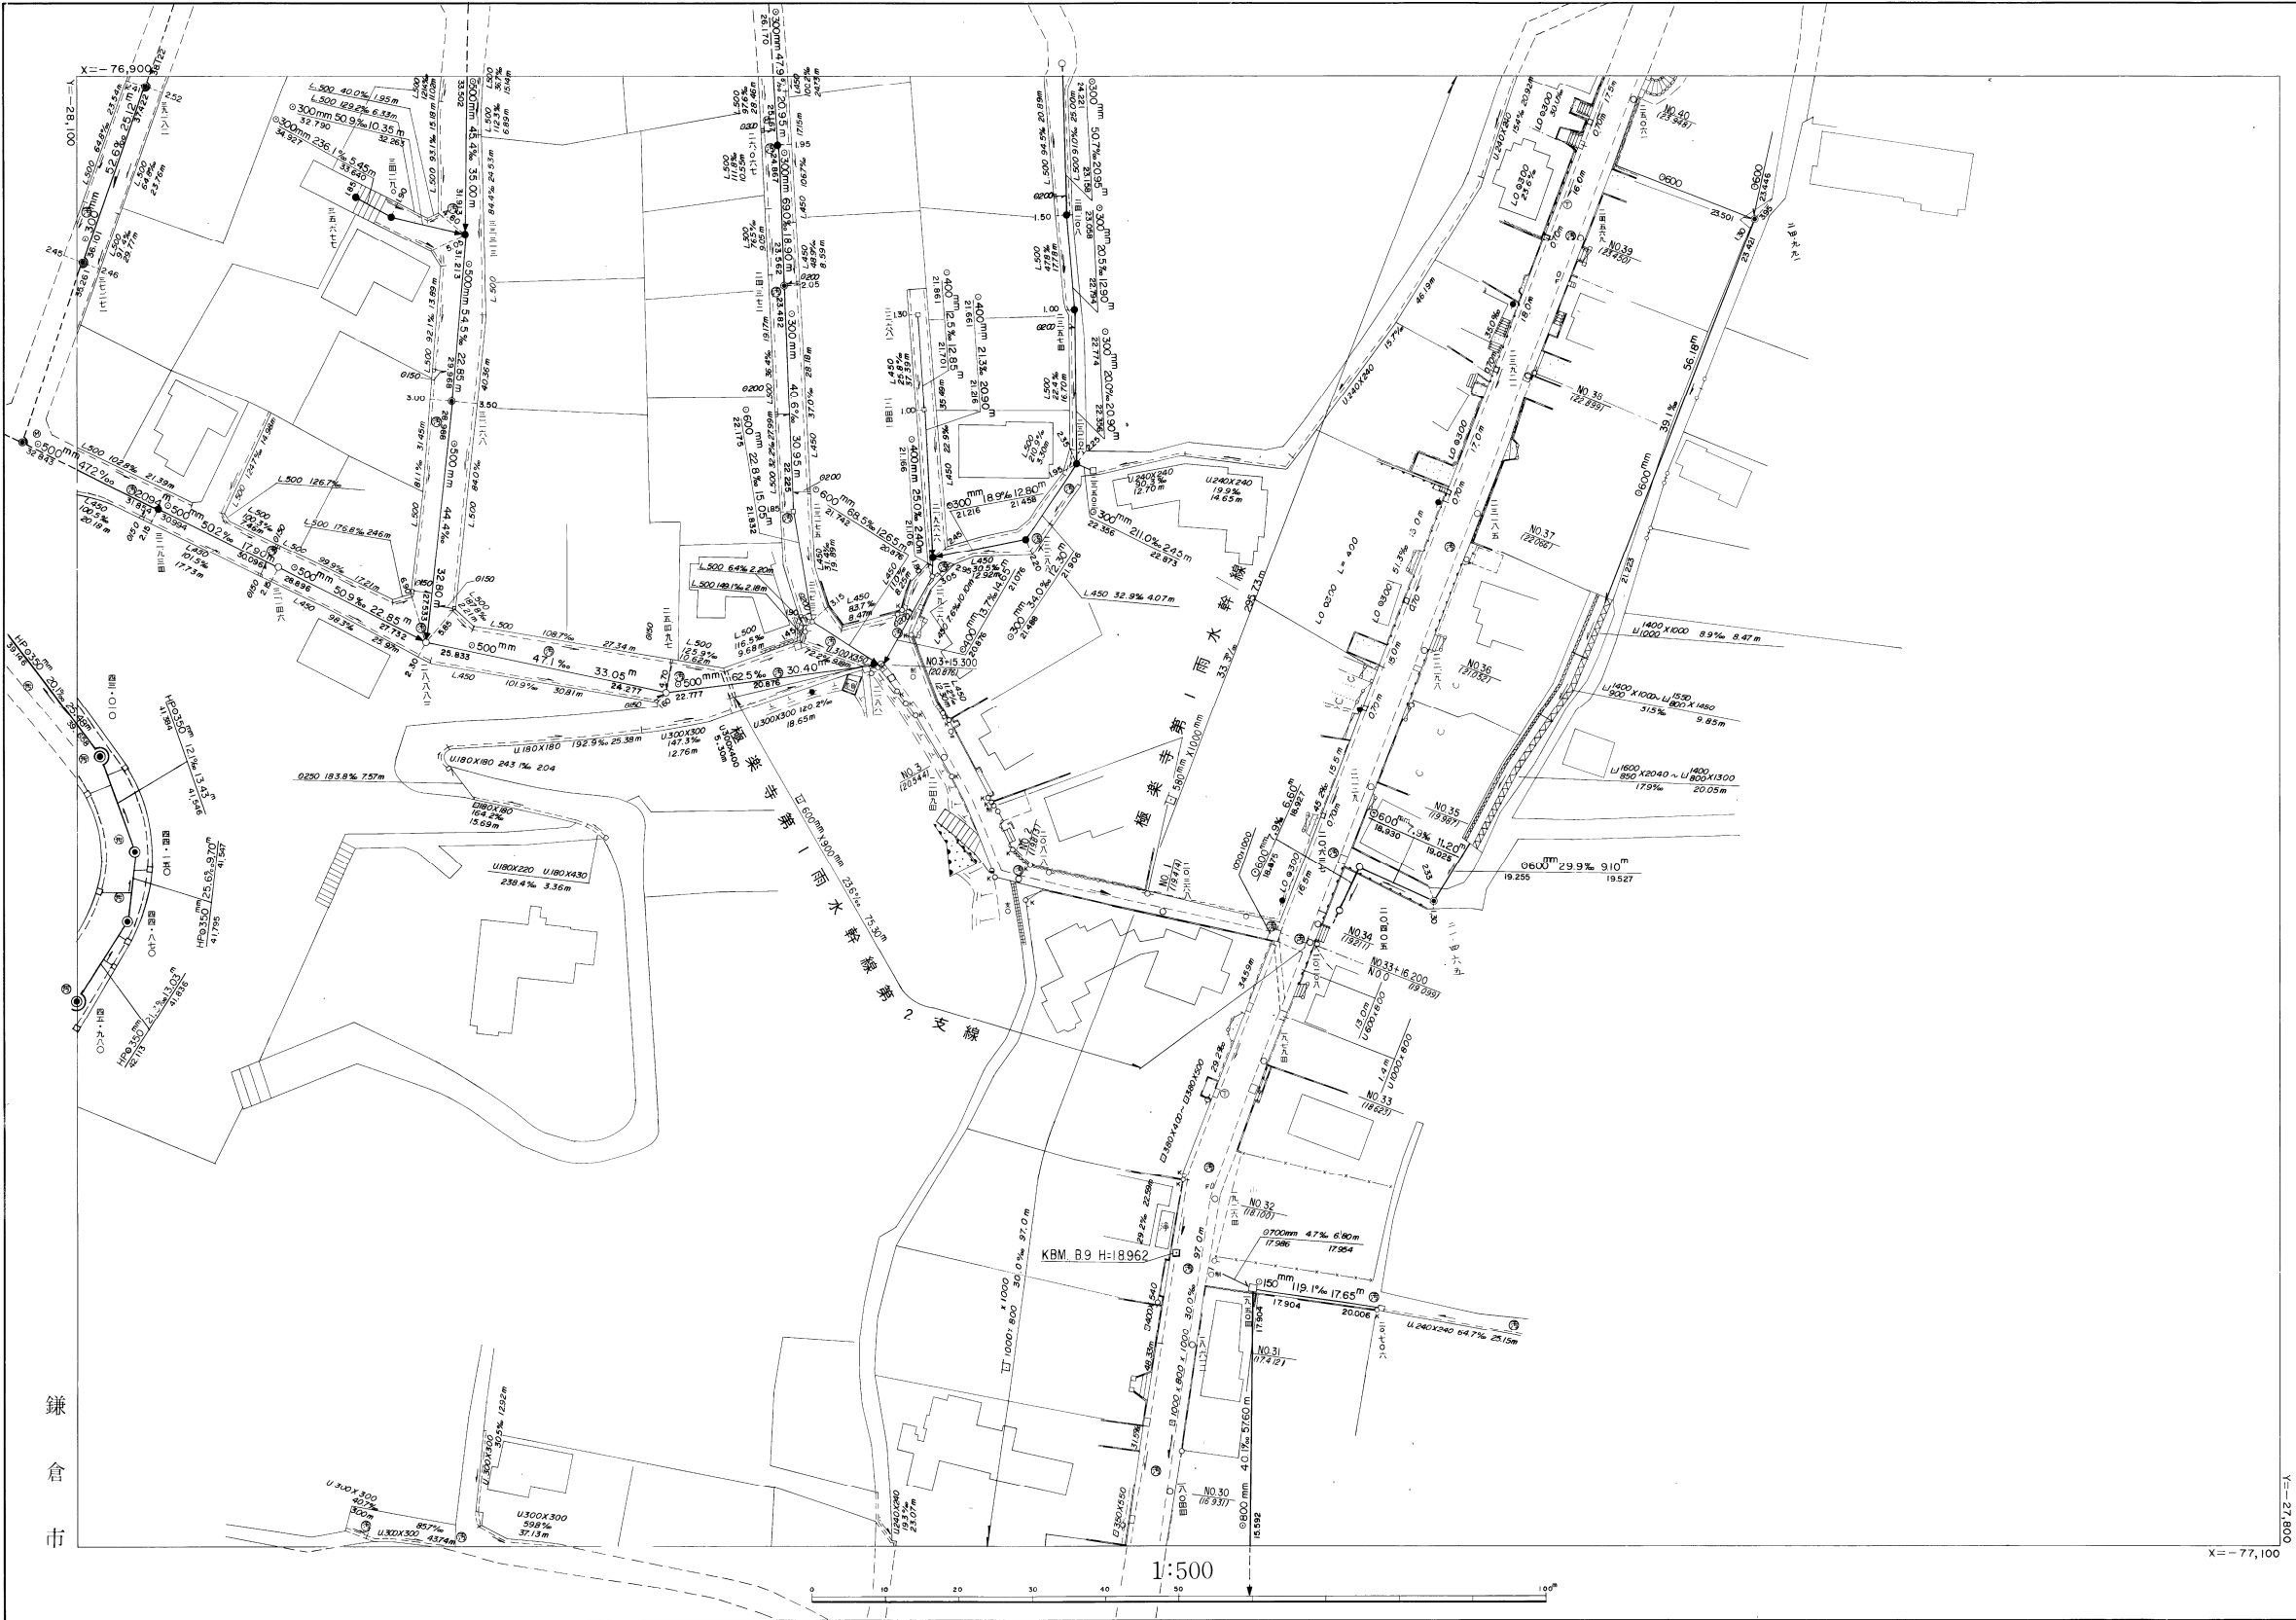


第2支線
NO.3+15.300
GH=20.876

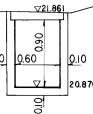

DL=20.000


鎌倉市

NO.32
GH=18.100

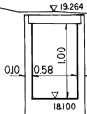


DL=18.000

NO.39
GH=23.450

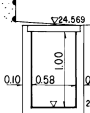

DL=22.000

第2支線
NO.0
GH=19.099

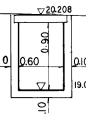

DL=19.000

※注意事項
・この下水道台帳に記載された情報は、
現地を正確かつ詳細に測量したものではありません。また、記載された雨水排水
施設の一部は、市が管理してない施設に
についても含まれています。
・下水道の工事や道路工事等が行われた
場合、図面と現地が整合しないことがあ
ります。
・下水道管や柵等の正確な位置などに
ついては、現地調査や土地所有者への確認
などの方法により、ご自身でお確かめく
ださい。