



雨水施設

29	21	13
30	22	14
31	23	15


22

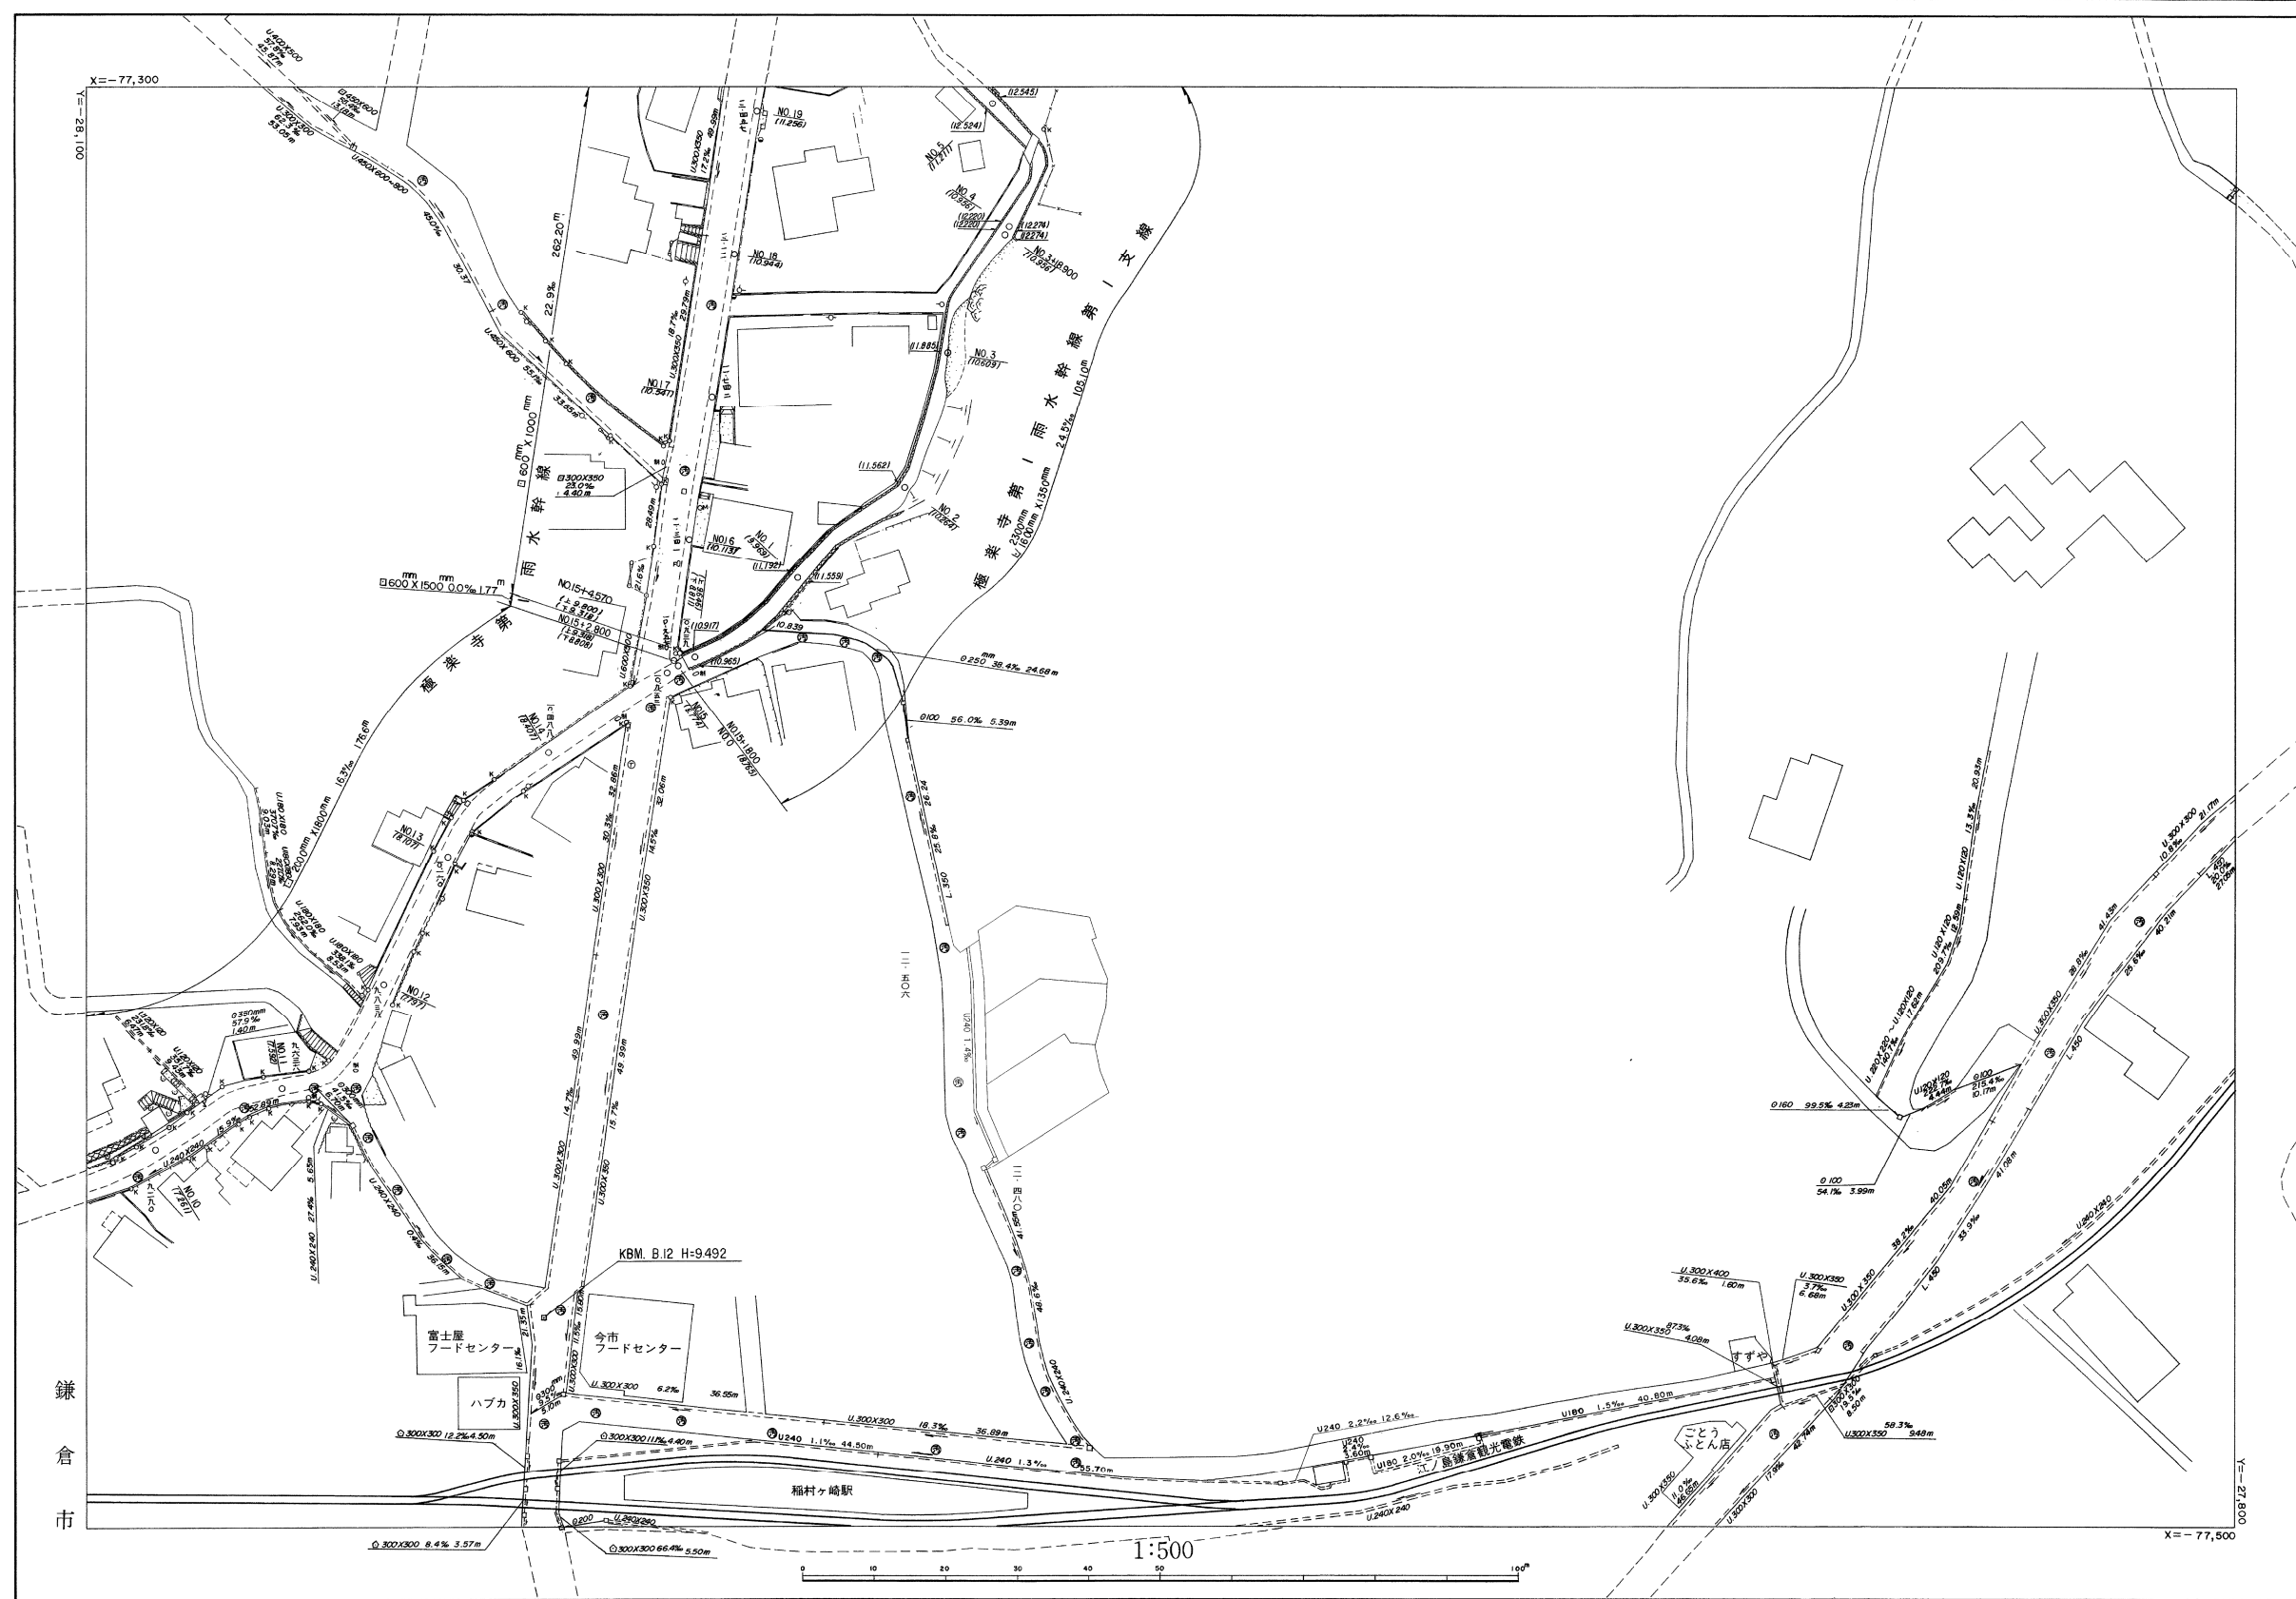


第1支線
NO.4
GH=10.956

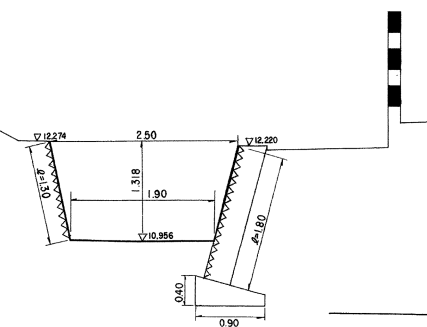


第1支線
NO.0+1.600
GH=8.811

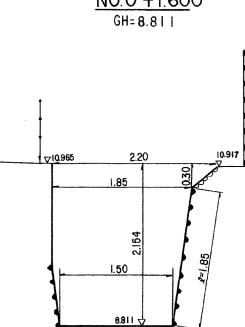


NO.11
GH=7.592

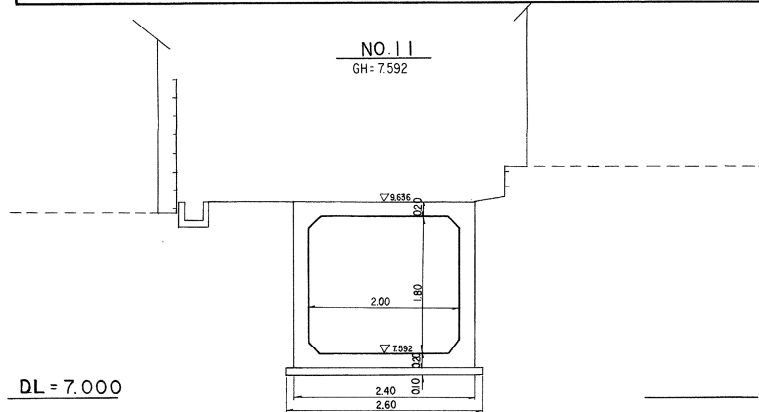

NO.15+2.800
GH=8.808
9.318

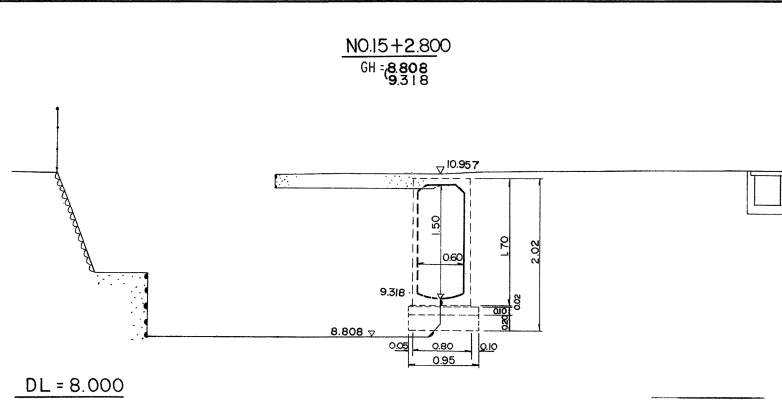

NO.19
GH=11.256

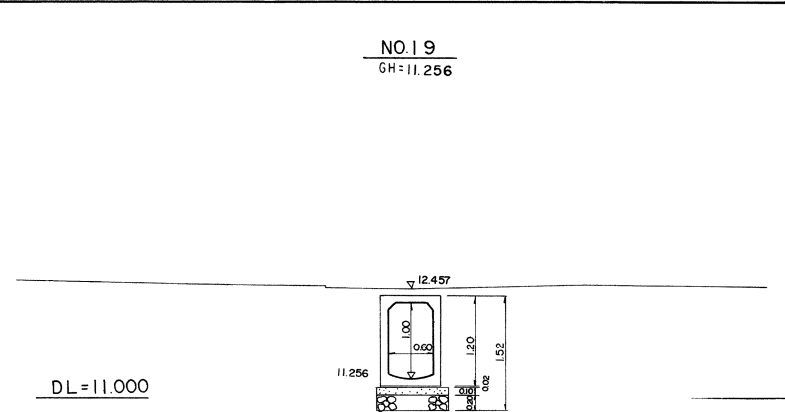

※注意事項
・この下水道台帳に記載された情報は、現地を正確かつ詳細に測量したものではありません。また、記載された雨水排水施設の一部は、市が管理していない施設についても含まれています。
・下水道の工事や道路工事等が行われた場合、図面と現地が整合しないことがあります。
・下水道管や枳等の正確な位置などについては、現地調査や土地所有者への確認などの方法により、ご自身でお確かめください。