


雨水施設

30	22	14
31	23	15

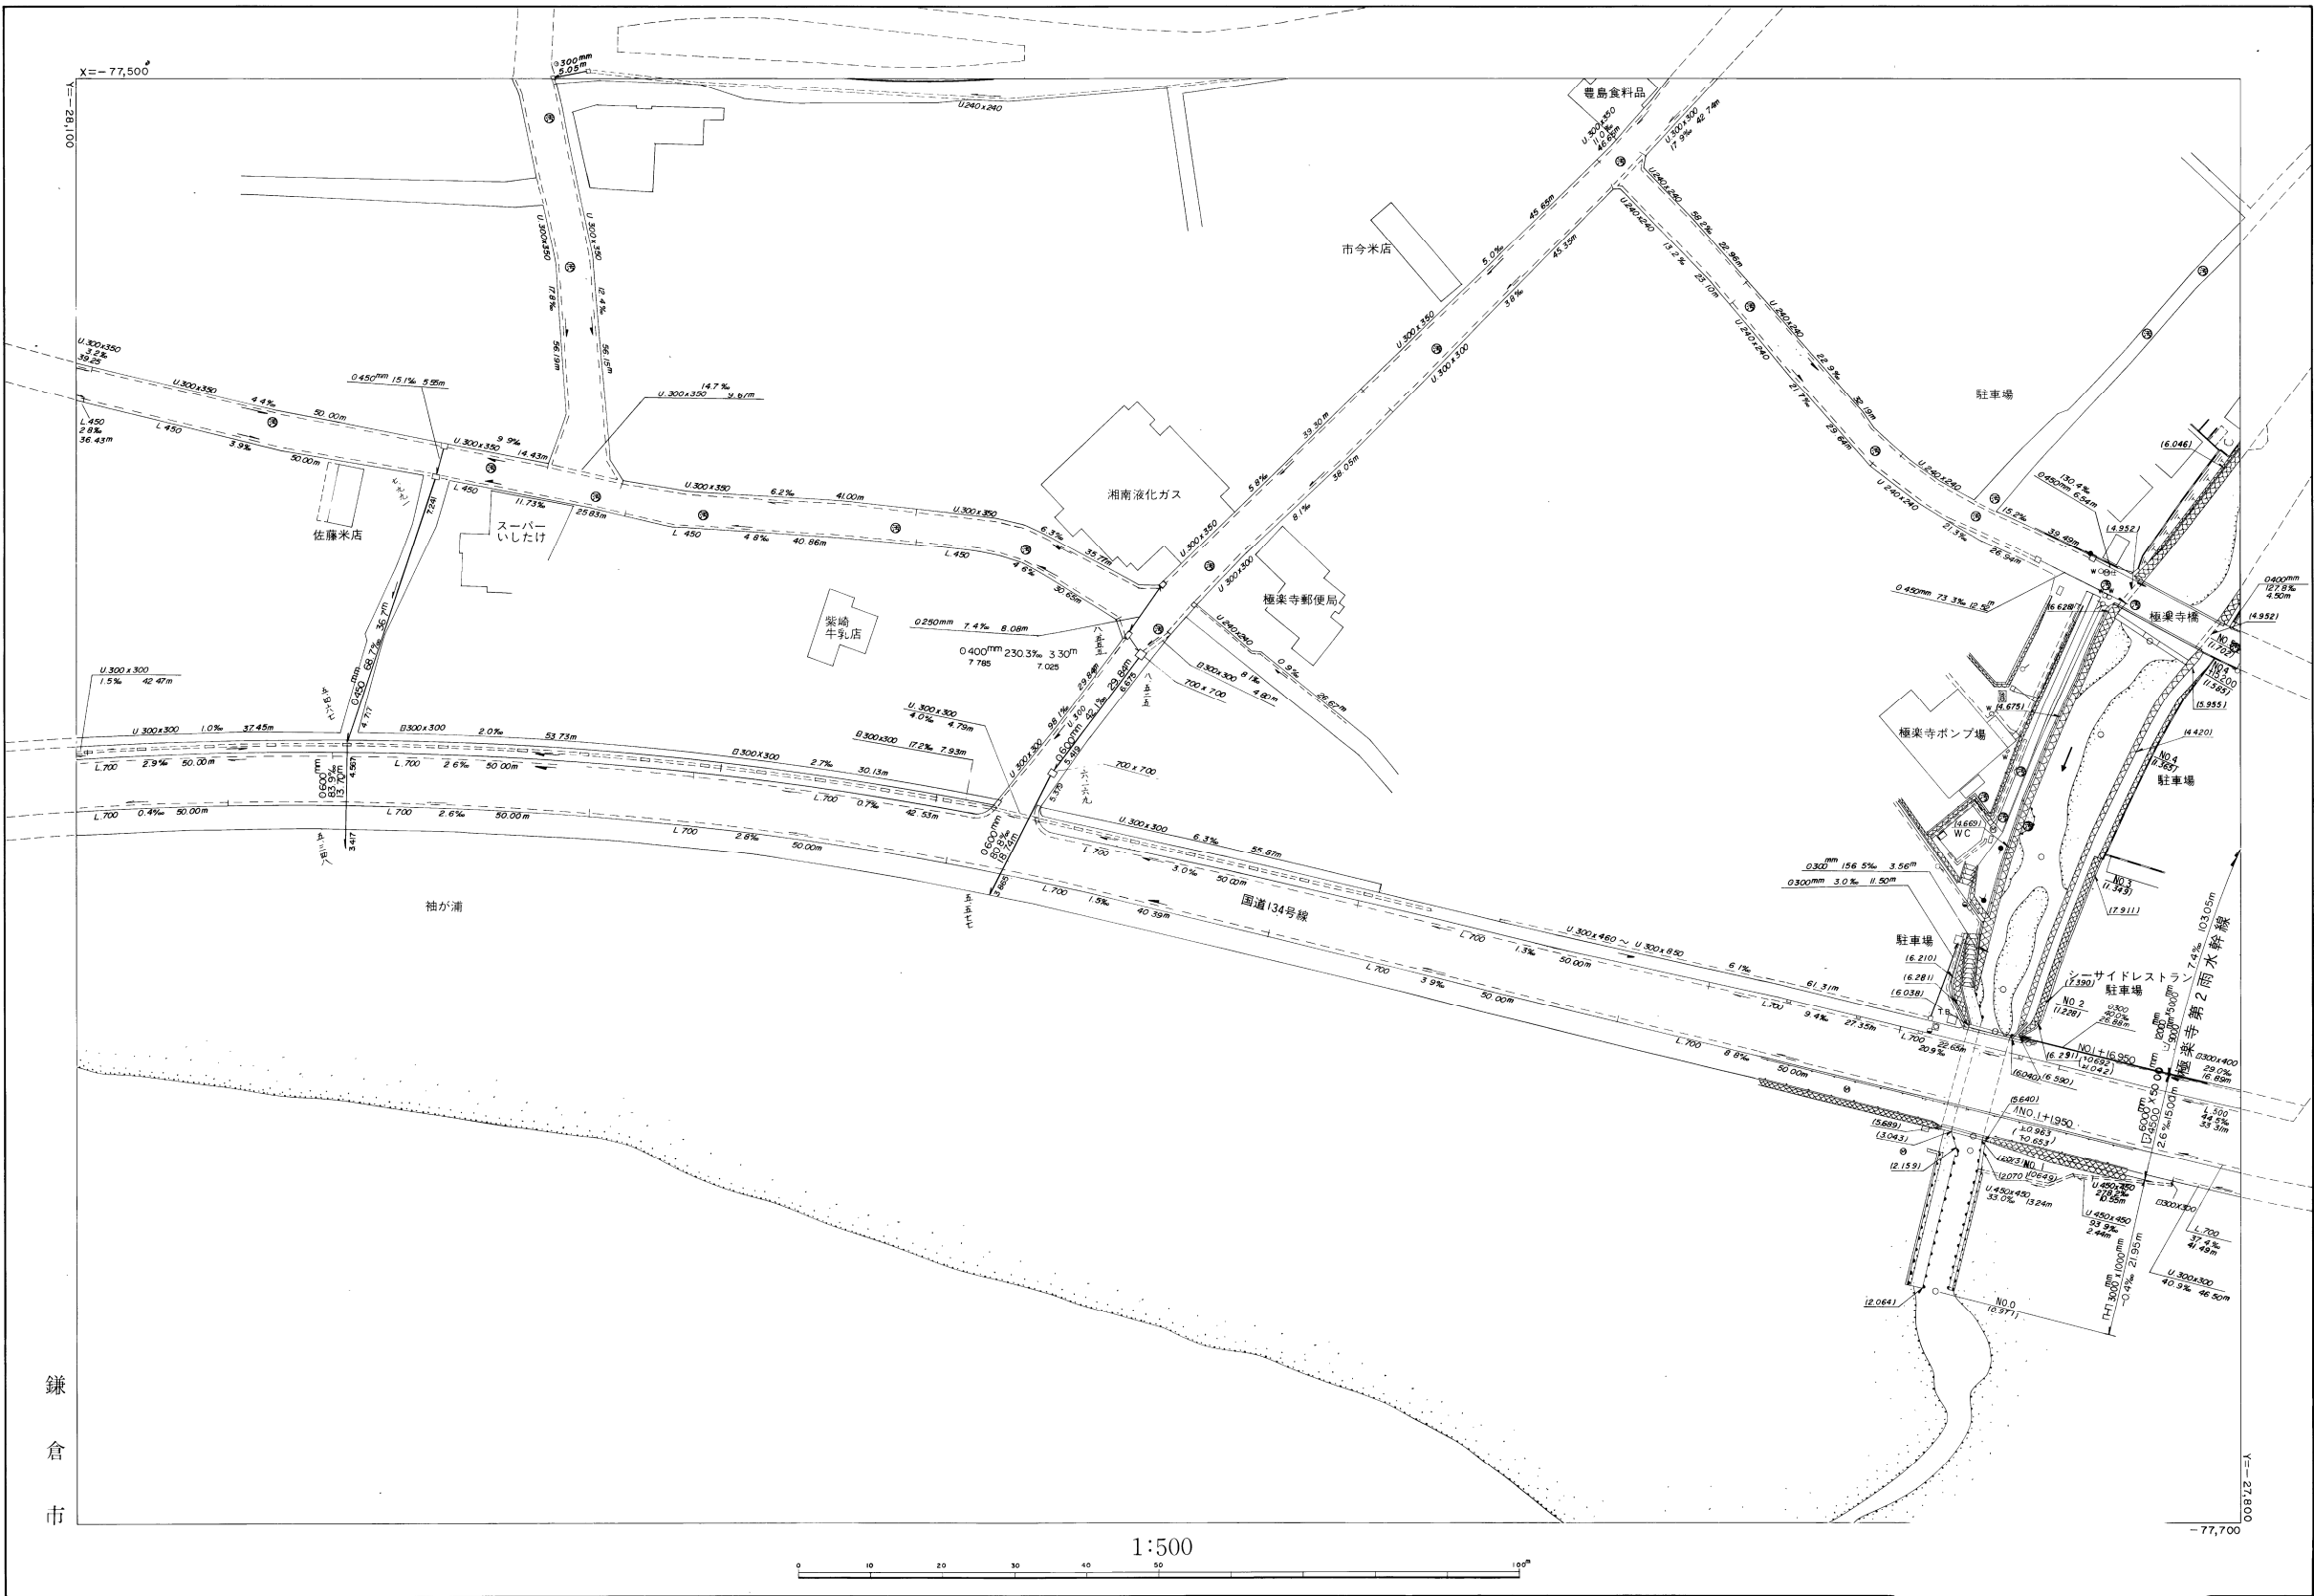

1:500

NO. 0
GH: 0.971
S: 1:100


DL=0.000

NO. 2
GH: 1.228
S: 1:100

DL=0.000

NO. 4
GH: 1.365
S: 1:100

DL=10.000

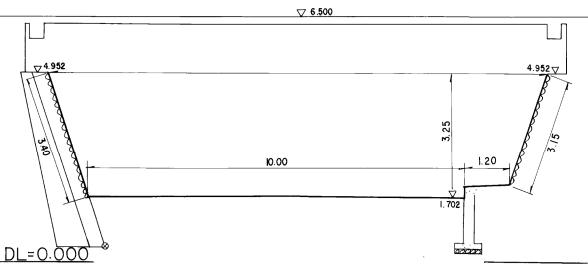

NO. 5
GH: 1.702
S: 1:100

※注意事項
・この下水道台帳に記載された情報は、
現地を正確かつ詳細に測量したものではありません。また、記載された雨水排水
施設の一部は、市が管理してない施設
についても含まれています。
・下水道の工事や道路工事等が行われた
場合、図面と現地が整合しないことが
あります。
・下水道管や枳等の正確な位置などにつ
いては、現地調査や土地所有者への確認
などの方法により、ご自身でお確かめく
ださい。