



雨水施設

41	30	22
42	31	23

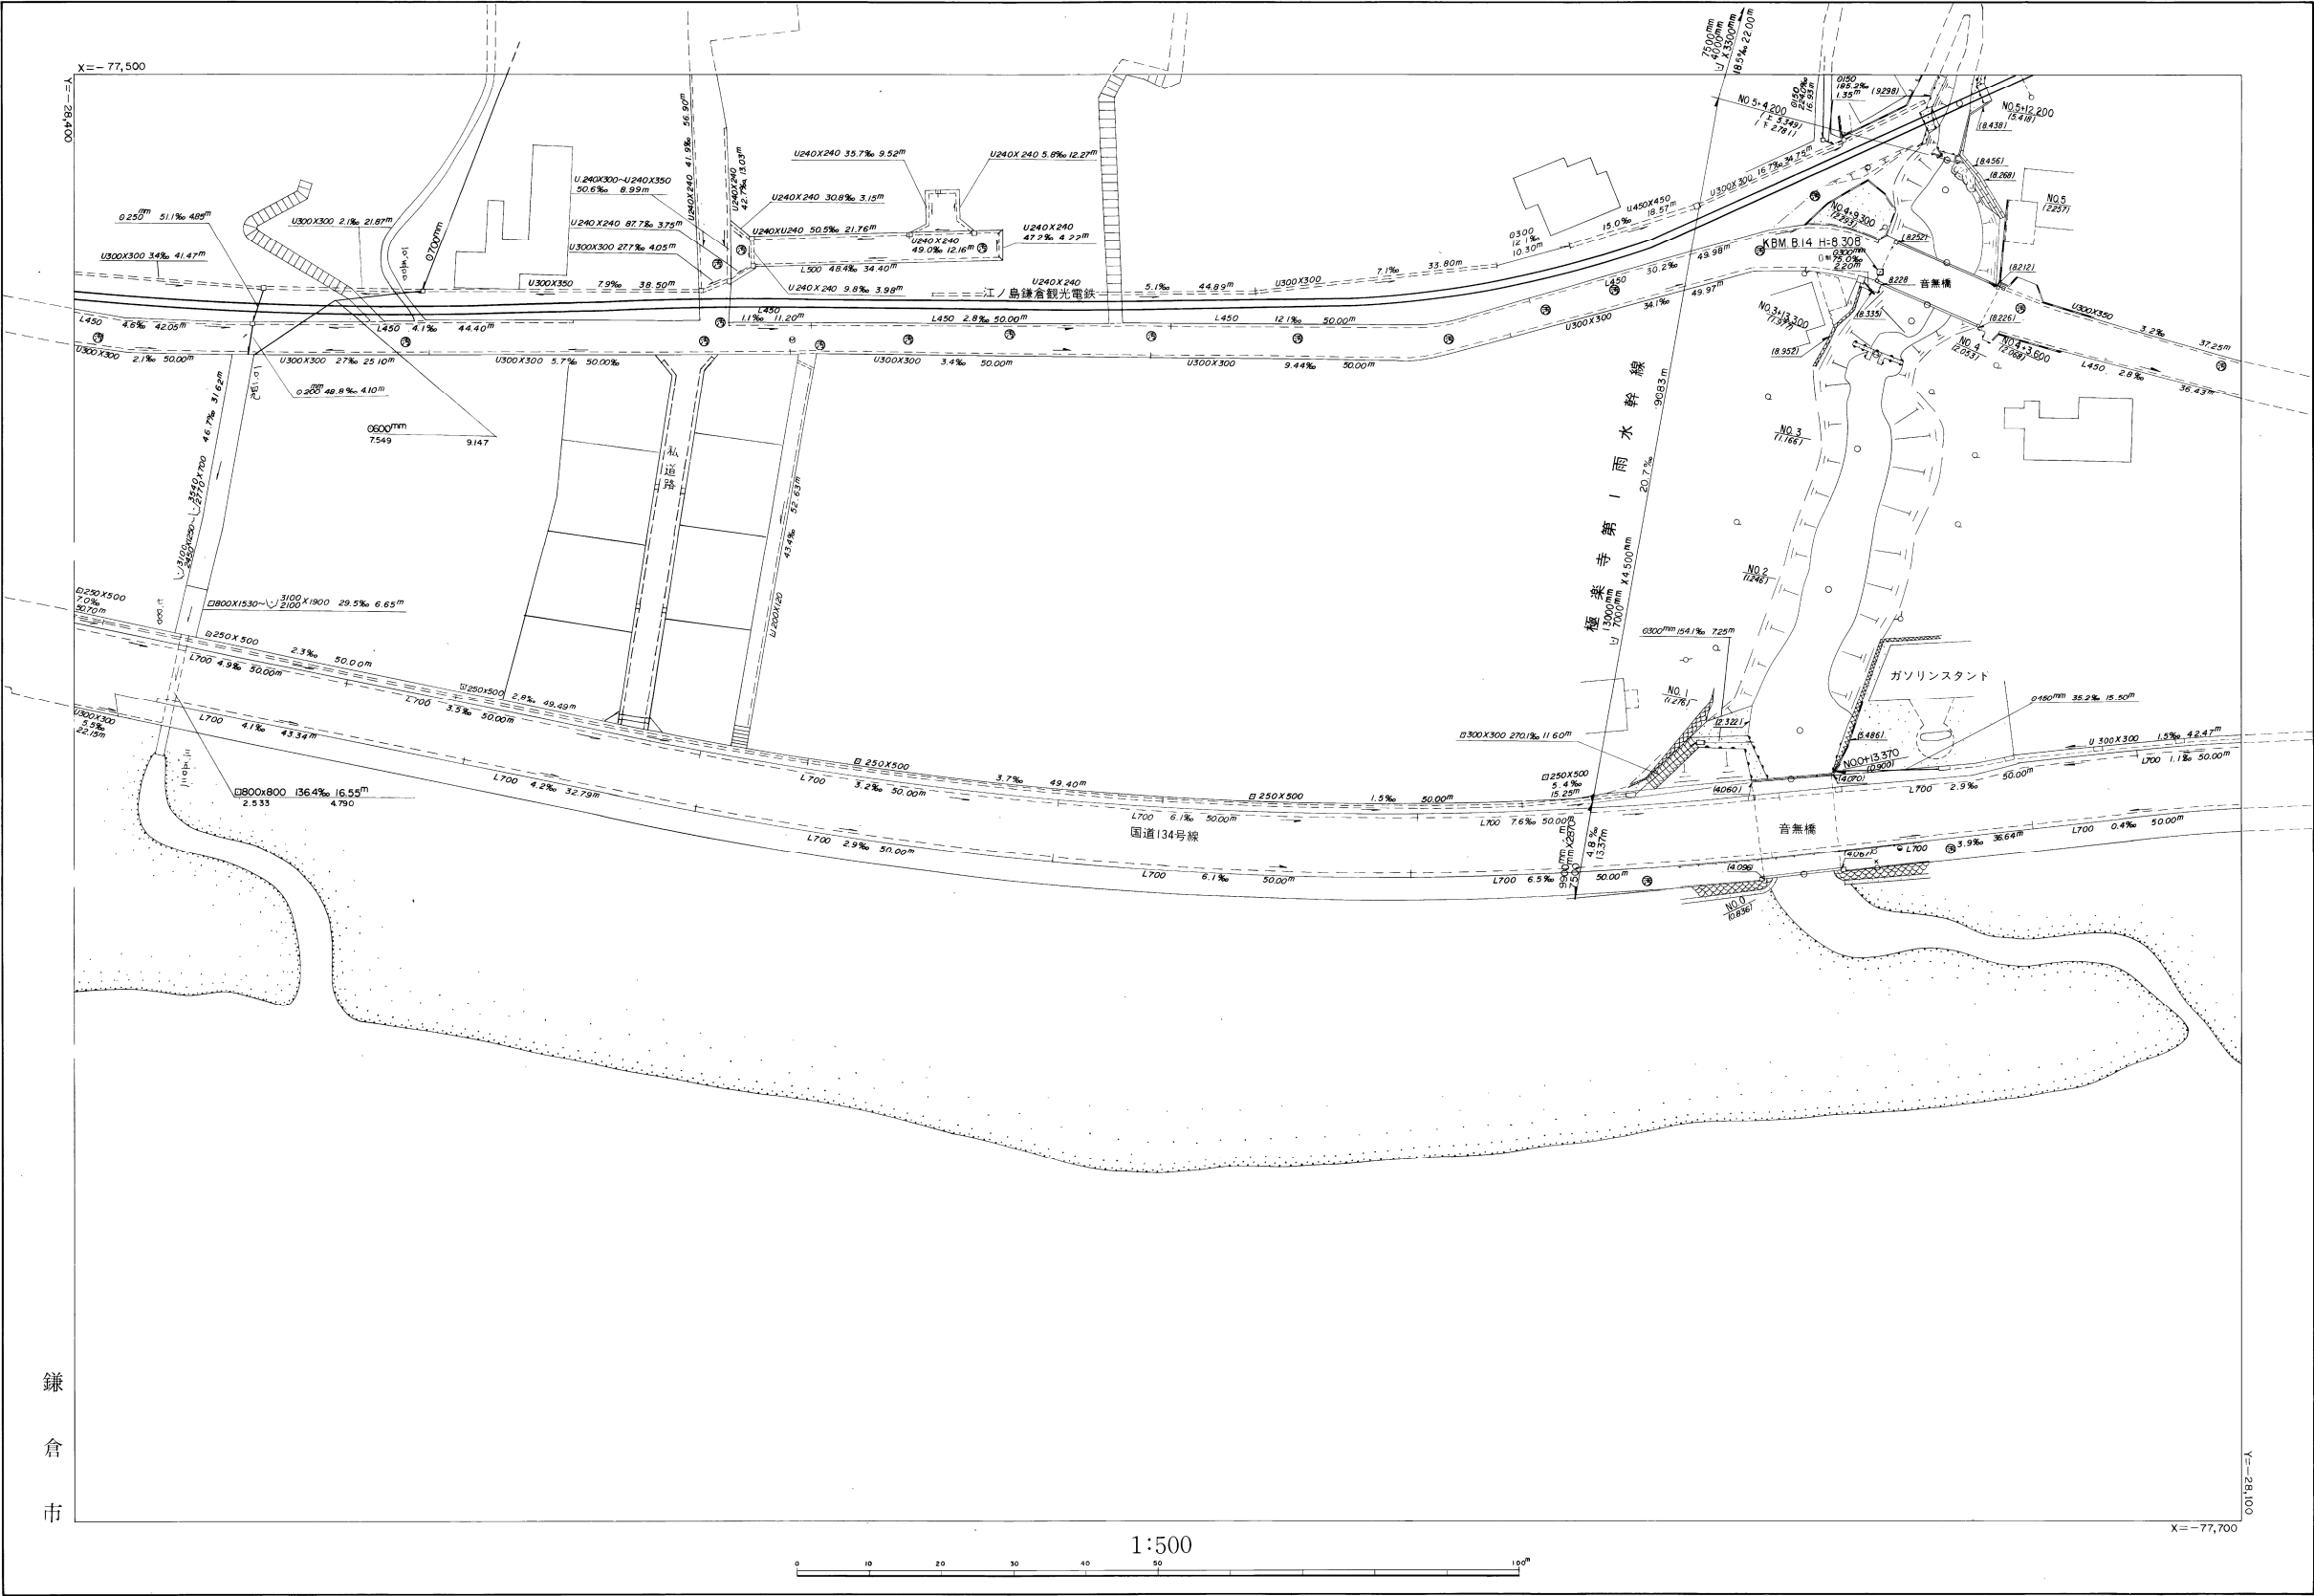


DL=5.000

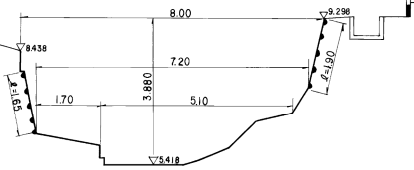


NO.5
GH=2.257
S=1:100

DL=2.000

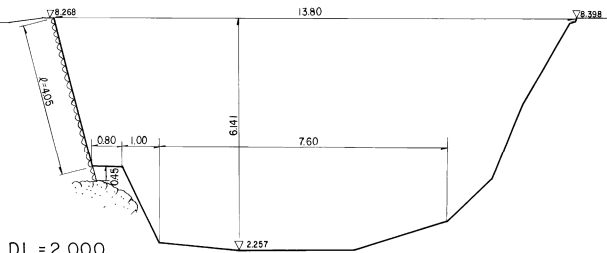


NO.0
GH=0.836
S=1:100

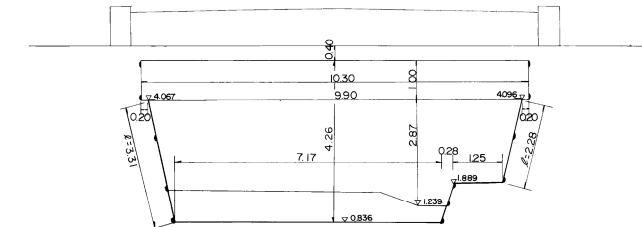


DL=0.000

NO.2
GH=1.246
S=1:100

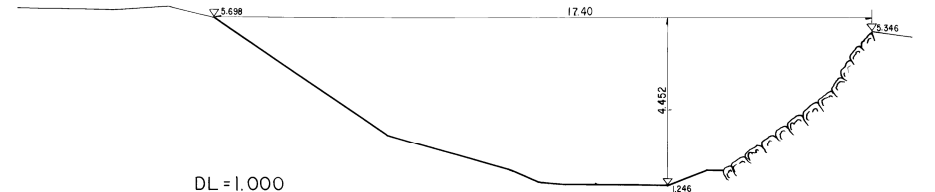

DL=1.000

NO.3+13.300
GH=1.977
S=1:100

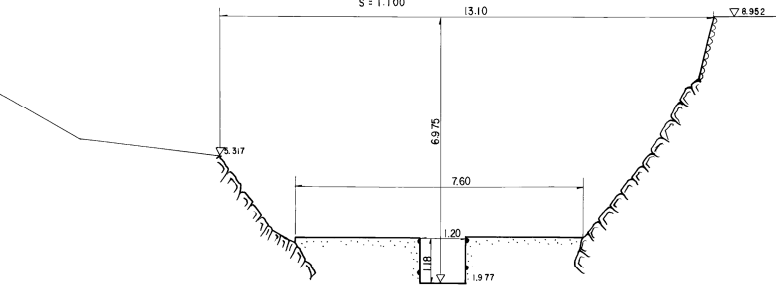

DL=1.000

※注意事項
・この下水道台帳に記載された情報は、現地を正確かつ詳細に測量したものではありません。また、記載された雨水排水施設の一部は、市が管理してない施設についても含まれています。
・下水道の工事や道路工事等が行われた場合、図面と現地が整合しないことがあります。
・下水道管や枳等の正確な位置などについては、現地調査や土地所有者への確認などの方法により、ご自身でお確かめください。

鎌倉市