


雨水施設

|    |    |    |
|----|----|----|
| 52 | 39 | 28 |
| 53 | 40 | 29 |
| 54 | 41 | 30 |

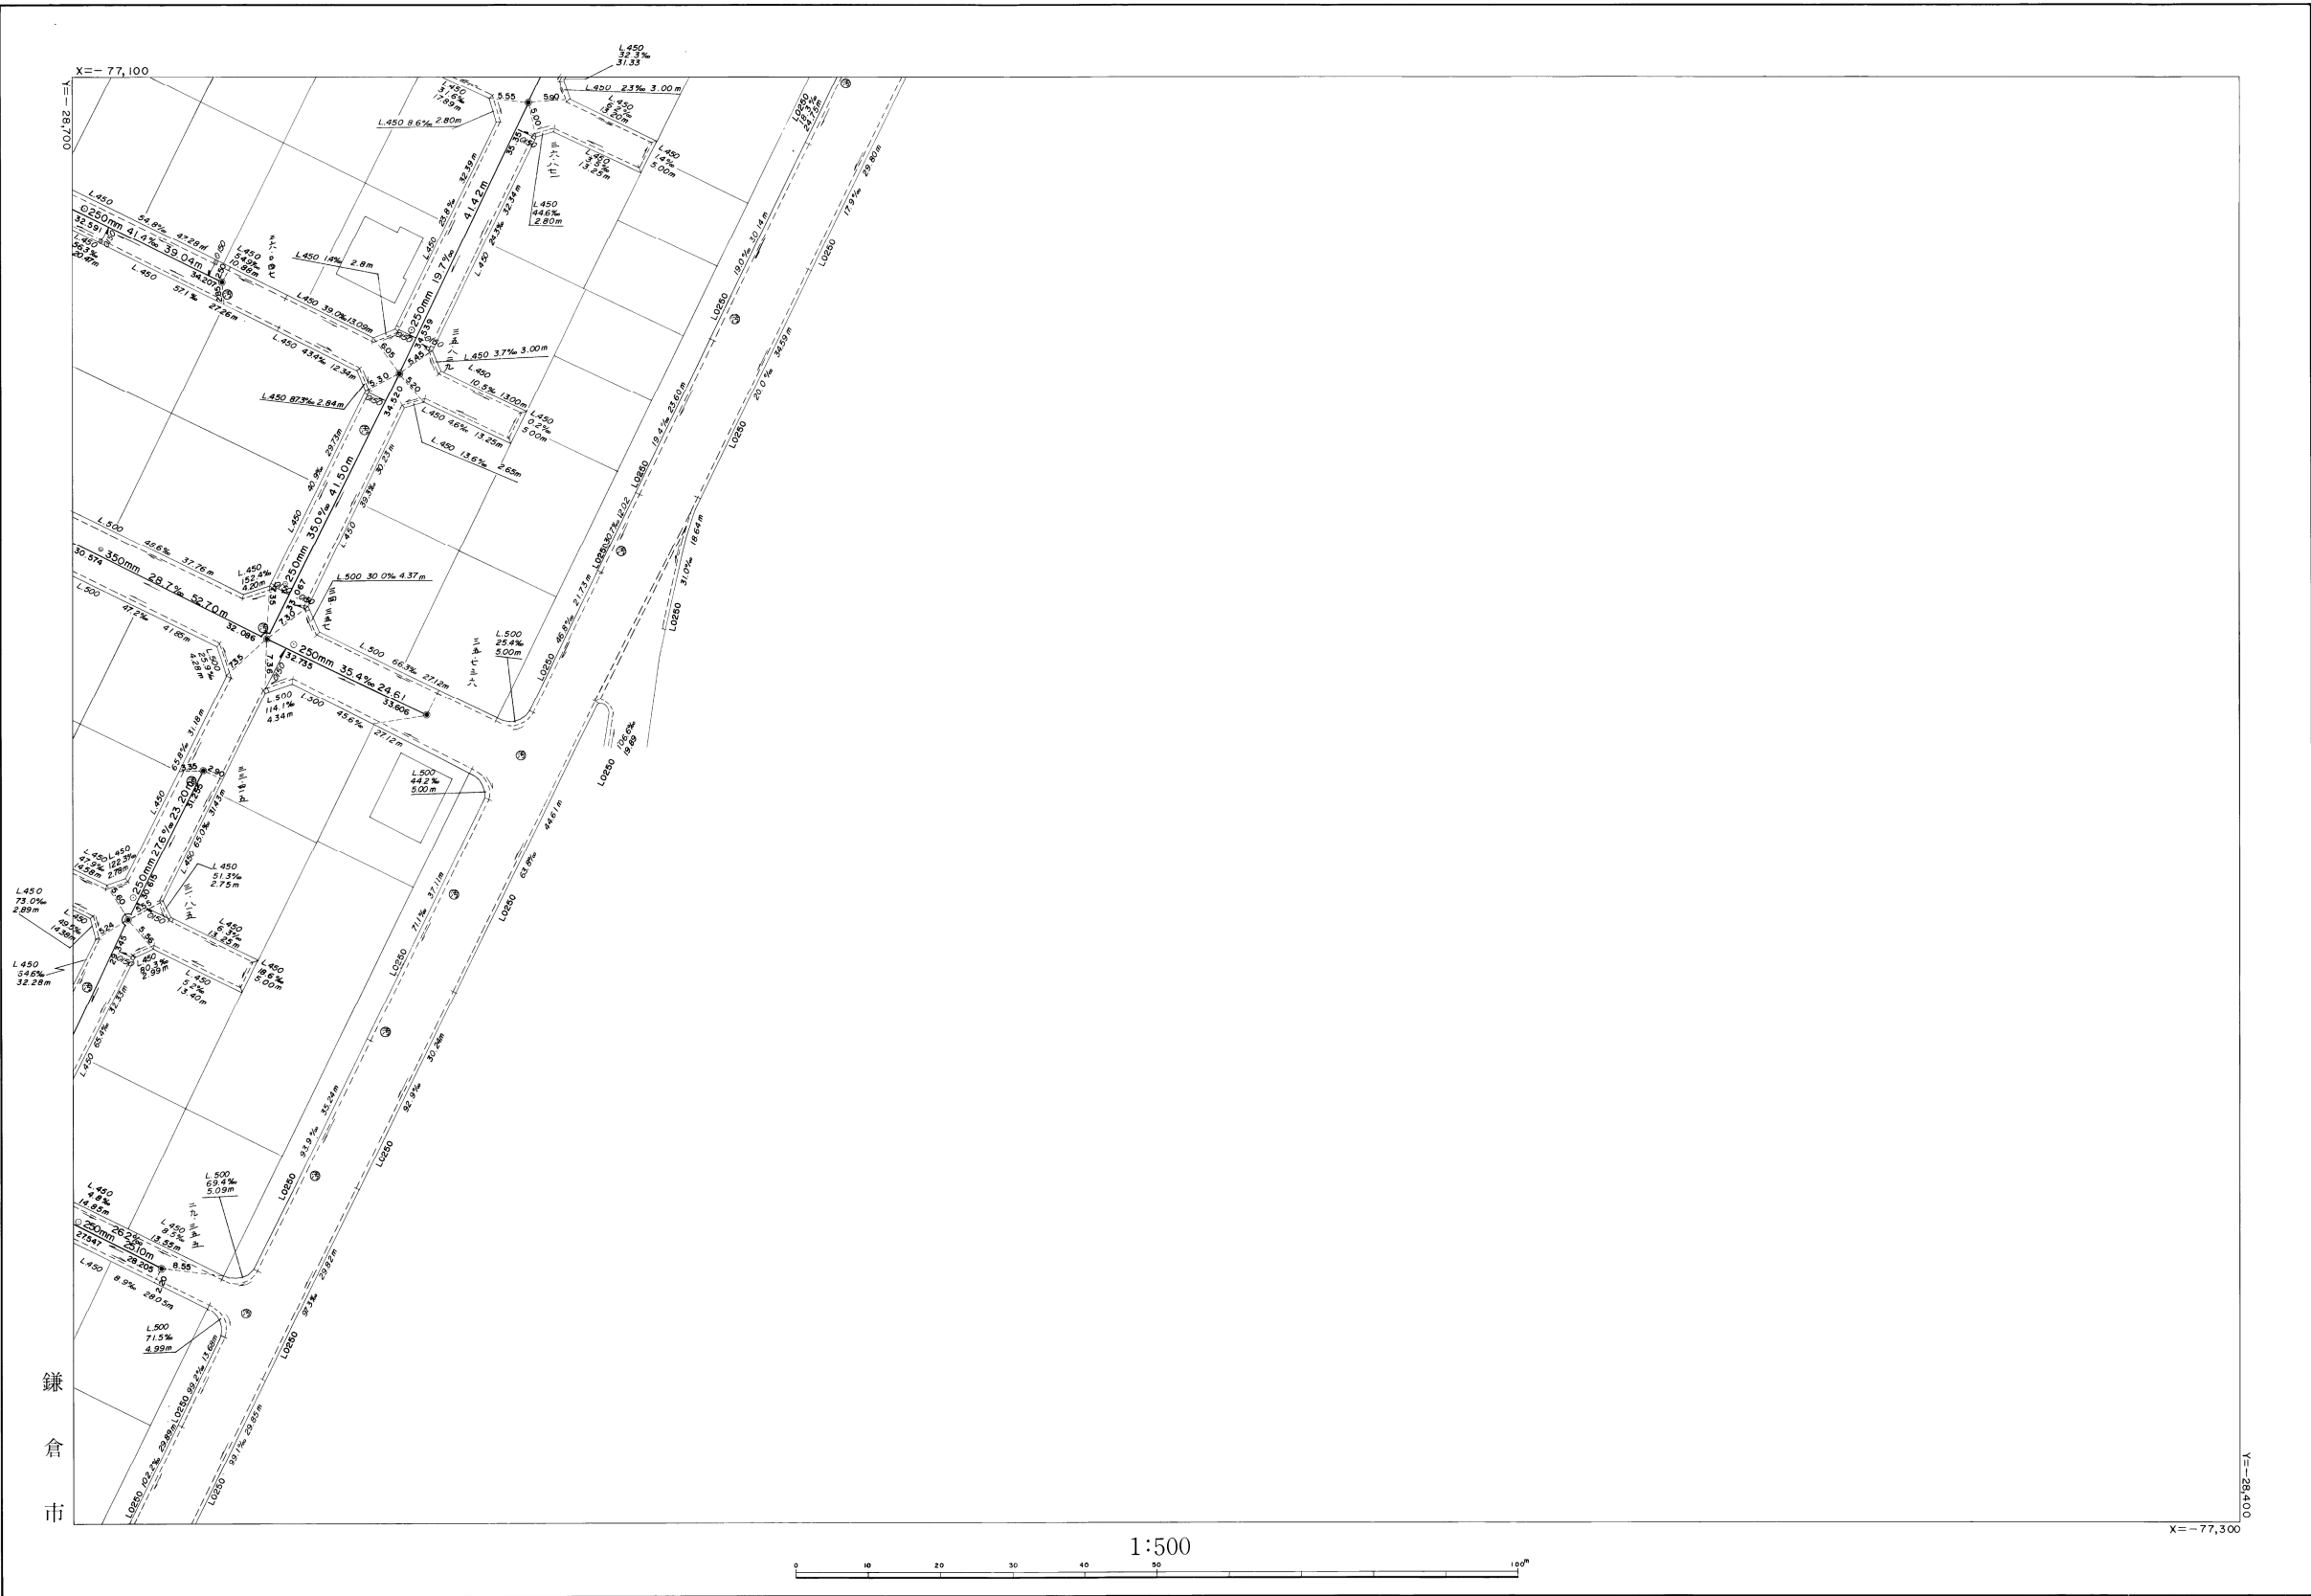

※注意事項  
・この下水道台帳に記載された情報は、  
現地を正確かつ詳細に測量したものでは  
ありません。また、記載された雨水排水  
施設の一部は、市が管理していない施設に  
ついて含まれています。  
・下水道の工事や道路工事等が行われた  
場合、図面と現地が整合しないことがあ  
ります。  
・下水道管や枦等の正確な位置などに  
ついては、現地調査や土地所有者への確認  
などの方法により、ご自身でお確かめく  
ださい。