



雨水施設

|    |    |    |
|----|----|----|
| 76 | 64 | 51 |
| 77 | 65 | 52 |
| 78 | 66 | 53 |

65

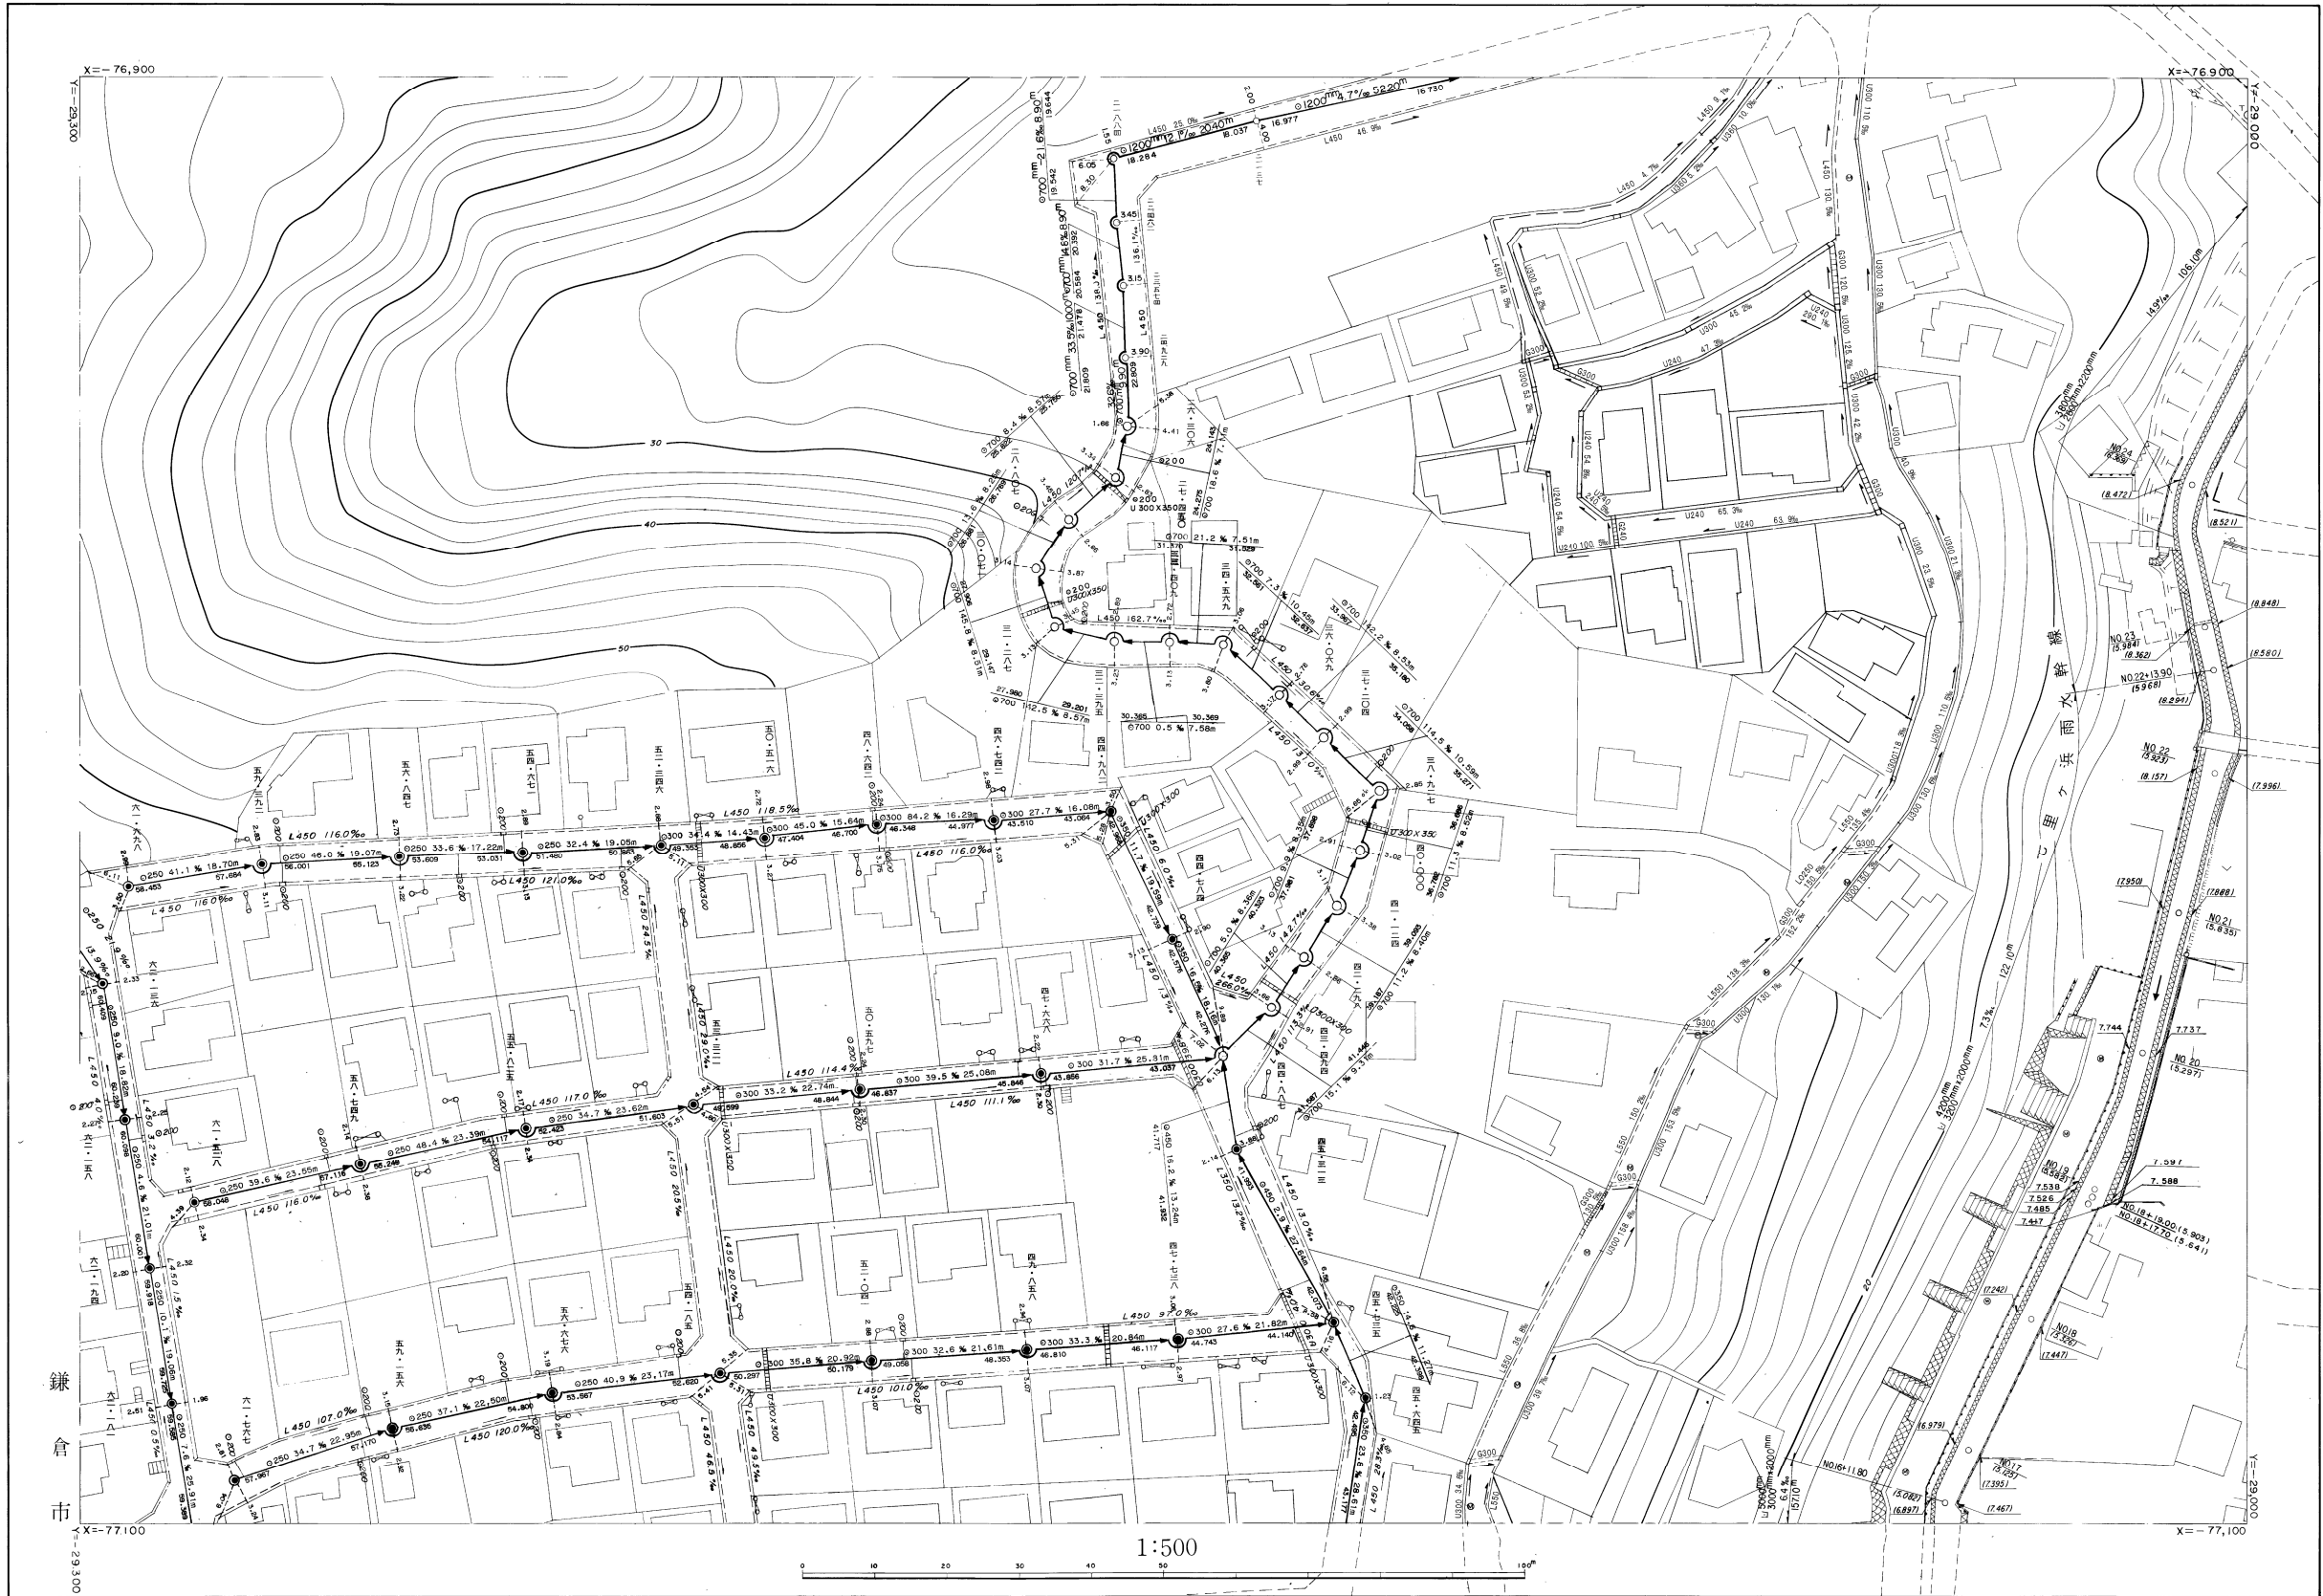


NO.24  
GH:6.369

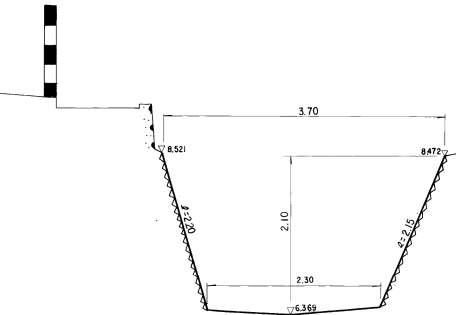


DL=6.000

NO.22  
GH:5.923

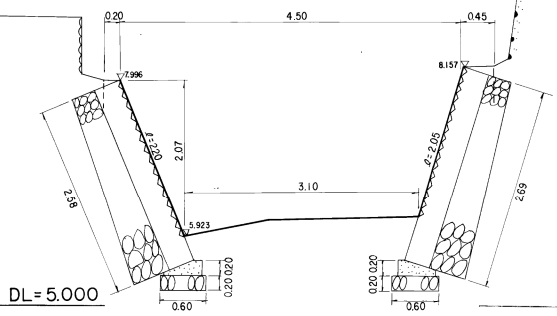


DL=5.000

NO.16+11.80  
GH:5.082  
S:1:100

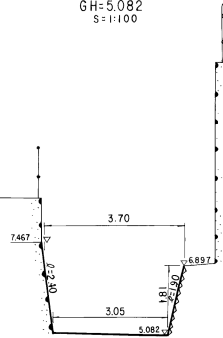


DL=5.000

NO.18+17.70  
GH:5.641  
S:1:100

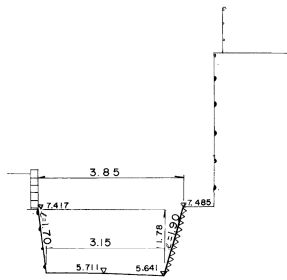

DL=5.000

NO.20  
GH:5.297  
S:1:100

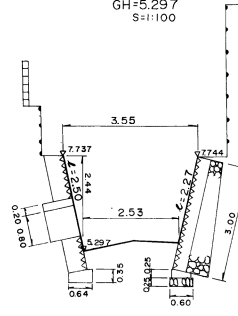

DL=3.000

※注意事項  
・この下水道台帳に記載された情報は、  
現地を正確かつ詳細に測量したものではありません。また、記載された雨水排水  
施設の一部は、市が管理してない施設  
についても含まれています。  
・下水道の工事や道路工事等が行われた  
場合、図面と現地が整合しないことが  
あります。  
・下水道管や拵等の正確な位置などにつ  
いては、現地調査や土地所有者への確認  
などの方法により、ご自身でお確かめく  
ださい。