


雨水施設

343	344	345
80	68	56
81	69	57

68


343	344	345
358	359	360
	372	373

359

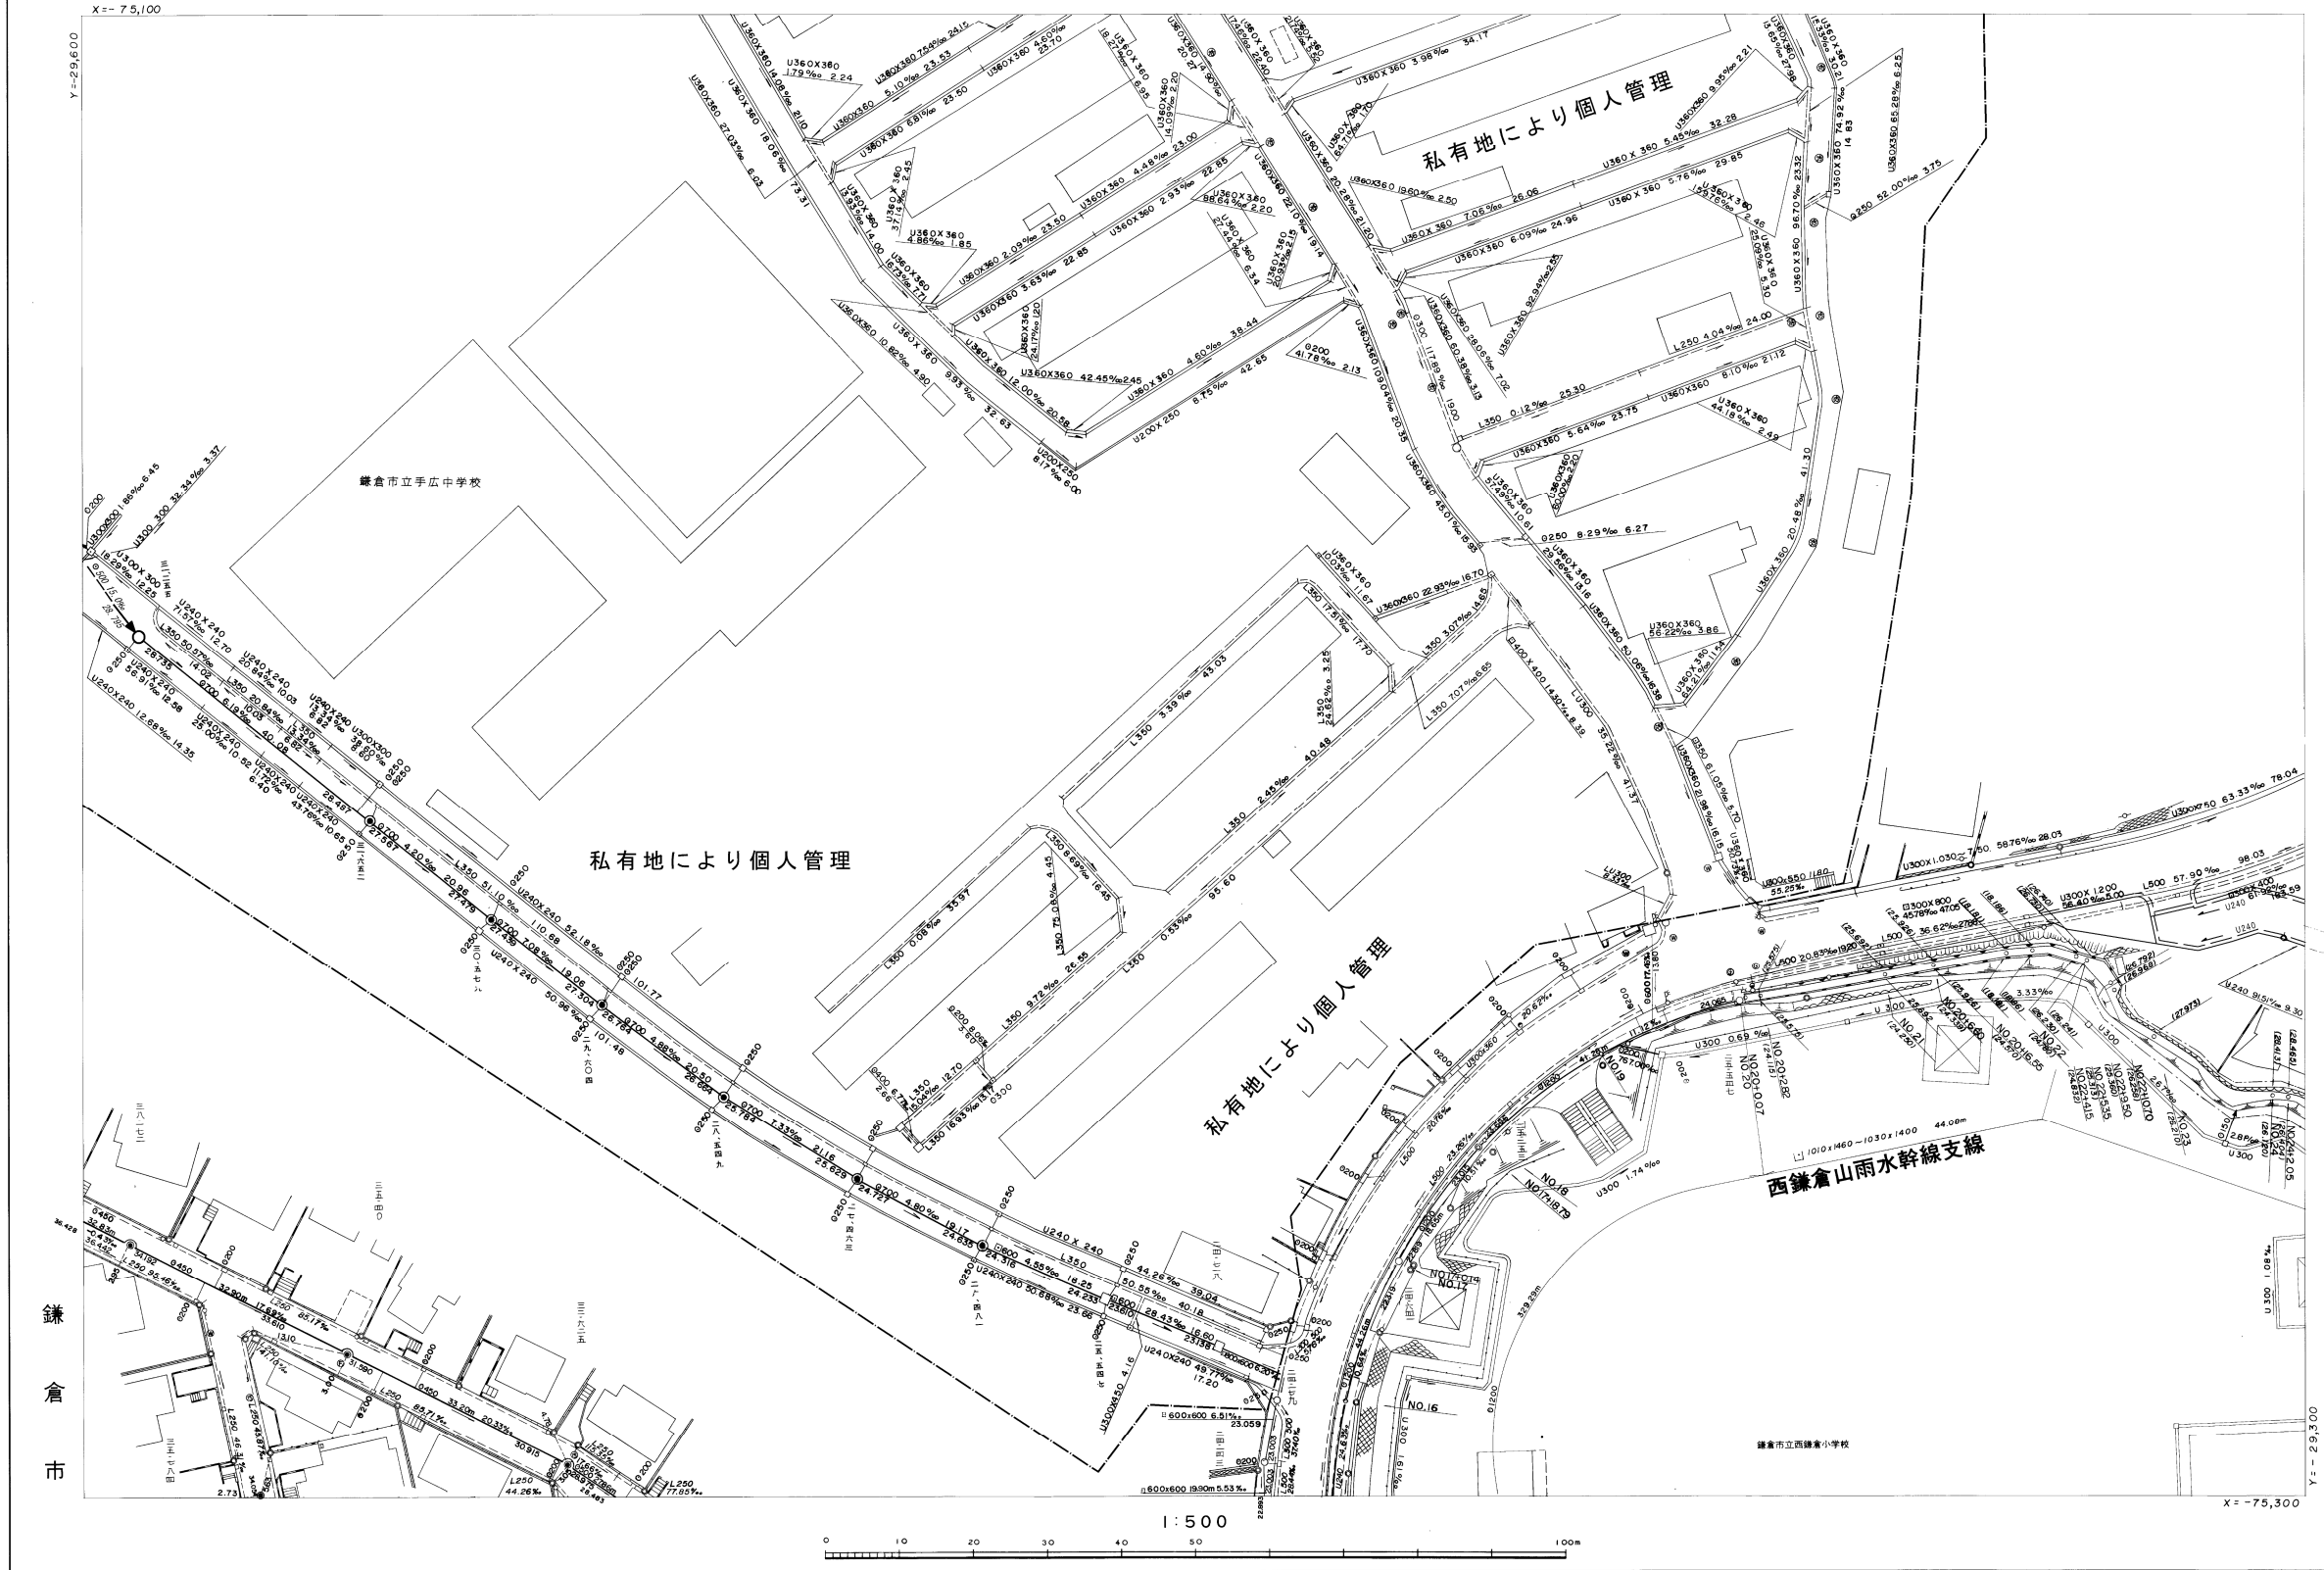


西鎌倉山雨水幹線支線

NO. 17+0.14
GH:22.019

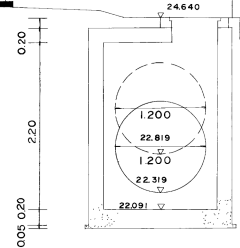

0.05 0.90 0.60 0.05
0.20 0.20

NO. 20+0.07
GH:24.887

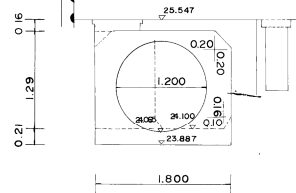

DL=23,000

※注意事項
・この下水道台帳に記載された情報は、
現地を正確かつ詳細に測量したものではありません。また、記載された雨水排水
施設の一部は、市が管理していない施設に
ついて含まれています。
・下水道の工事や道路工事等が行われた
場合、図面と現地が整合しないことがあ
ります。
・下水道管や柵等の正確な位置などにつ
いては、現地調査や土地所有者への確認
などの方法により、ご自身でお確かめく
ださい。