
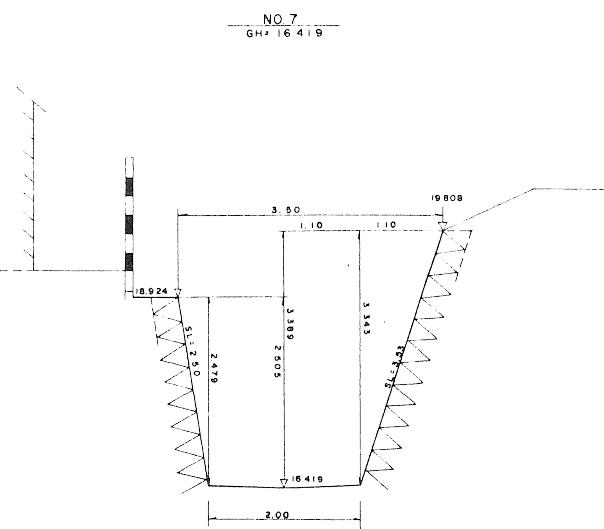



雨水施設

80	68	56
81	69	57
82	70	58

69

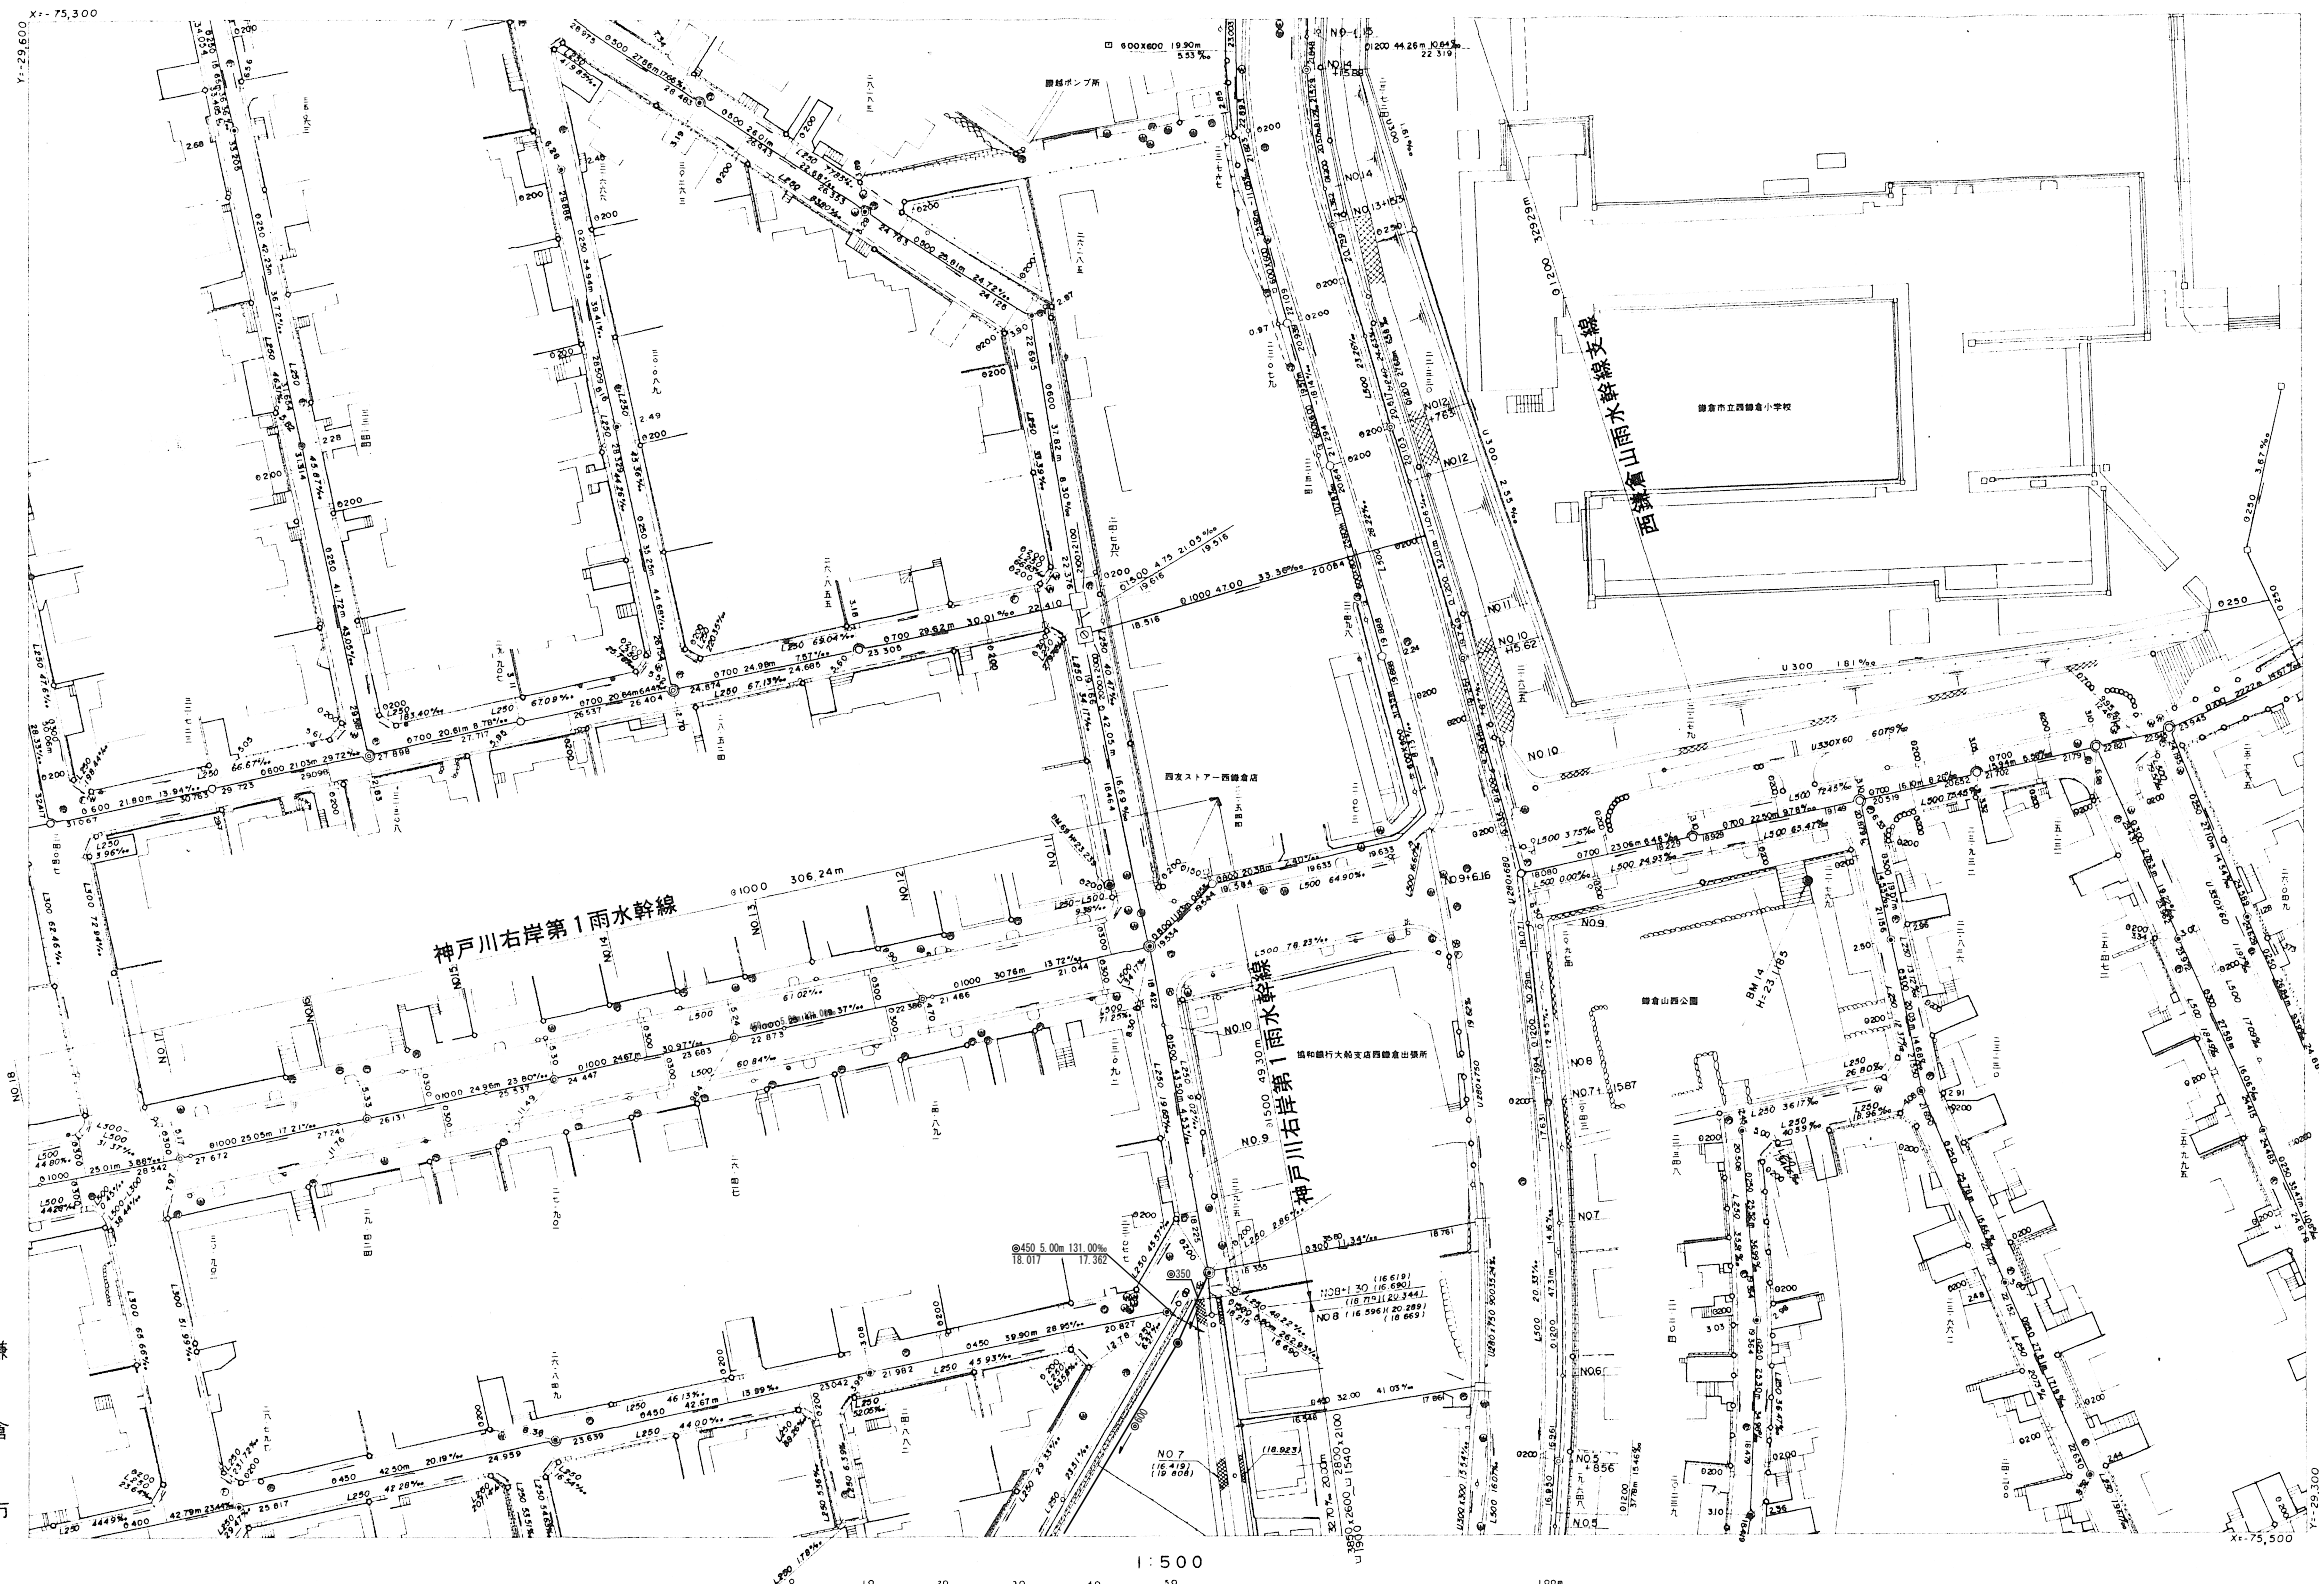

DL=16.000

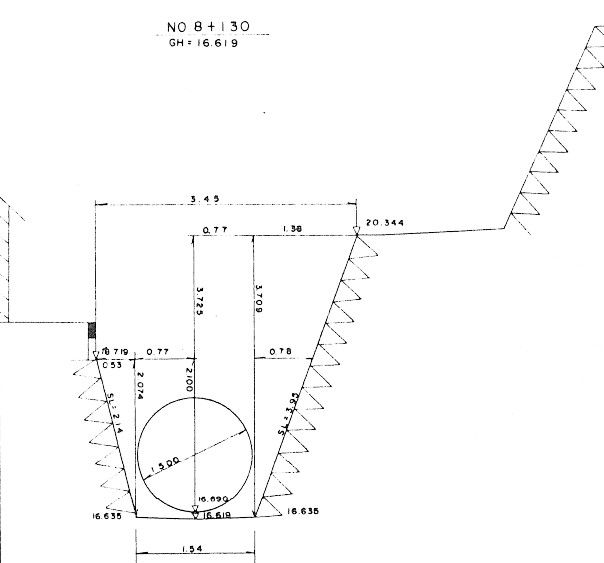


DL=15.000

鎌倉市


NO 9+616
GH:18.018

NO 13+15.31
GH:20.713

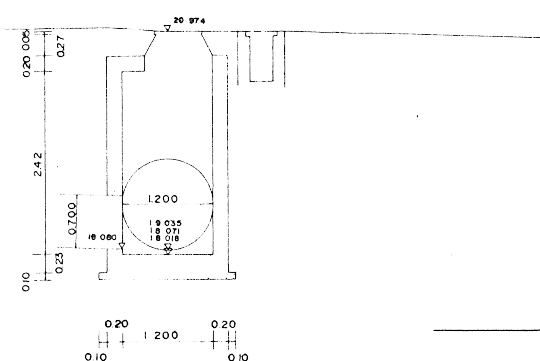

DL=17.000

DL=20.000

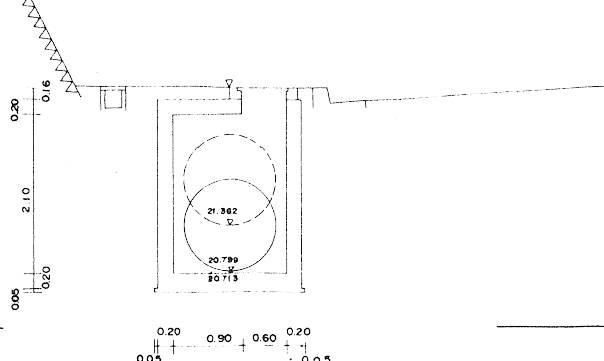

※注意事項
 ・この下水道台帳に記載された情報は、現地を正確かつ詳細に測量したものではありません。また、記載された雨水排水施設の一部は、市が管理していない施設についても含まれています。
 ・下水道の工事や道路工事等が行われた場合、図面と現地が整合しないことがあります。
 ・下水道管や柵等の正確な位置などについては、現地調査や土地所有者への確認などの方法により、ご自身でお確かめください。