
 


106	96	85
107	97	86
108	98	87

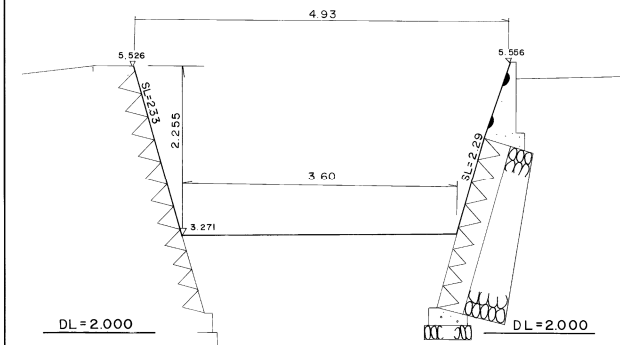









NO. 14

GH=3.271

準用河川神戸川

NO. 66

GH = 4.362

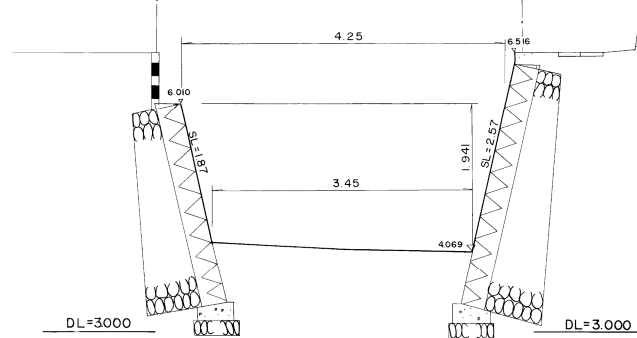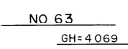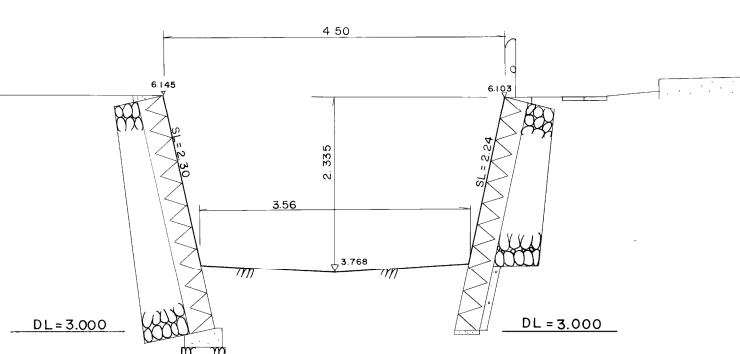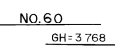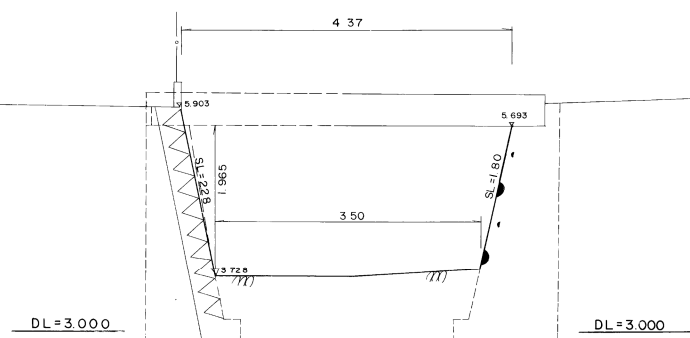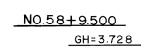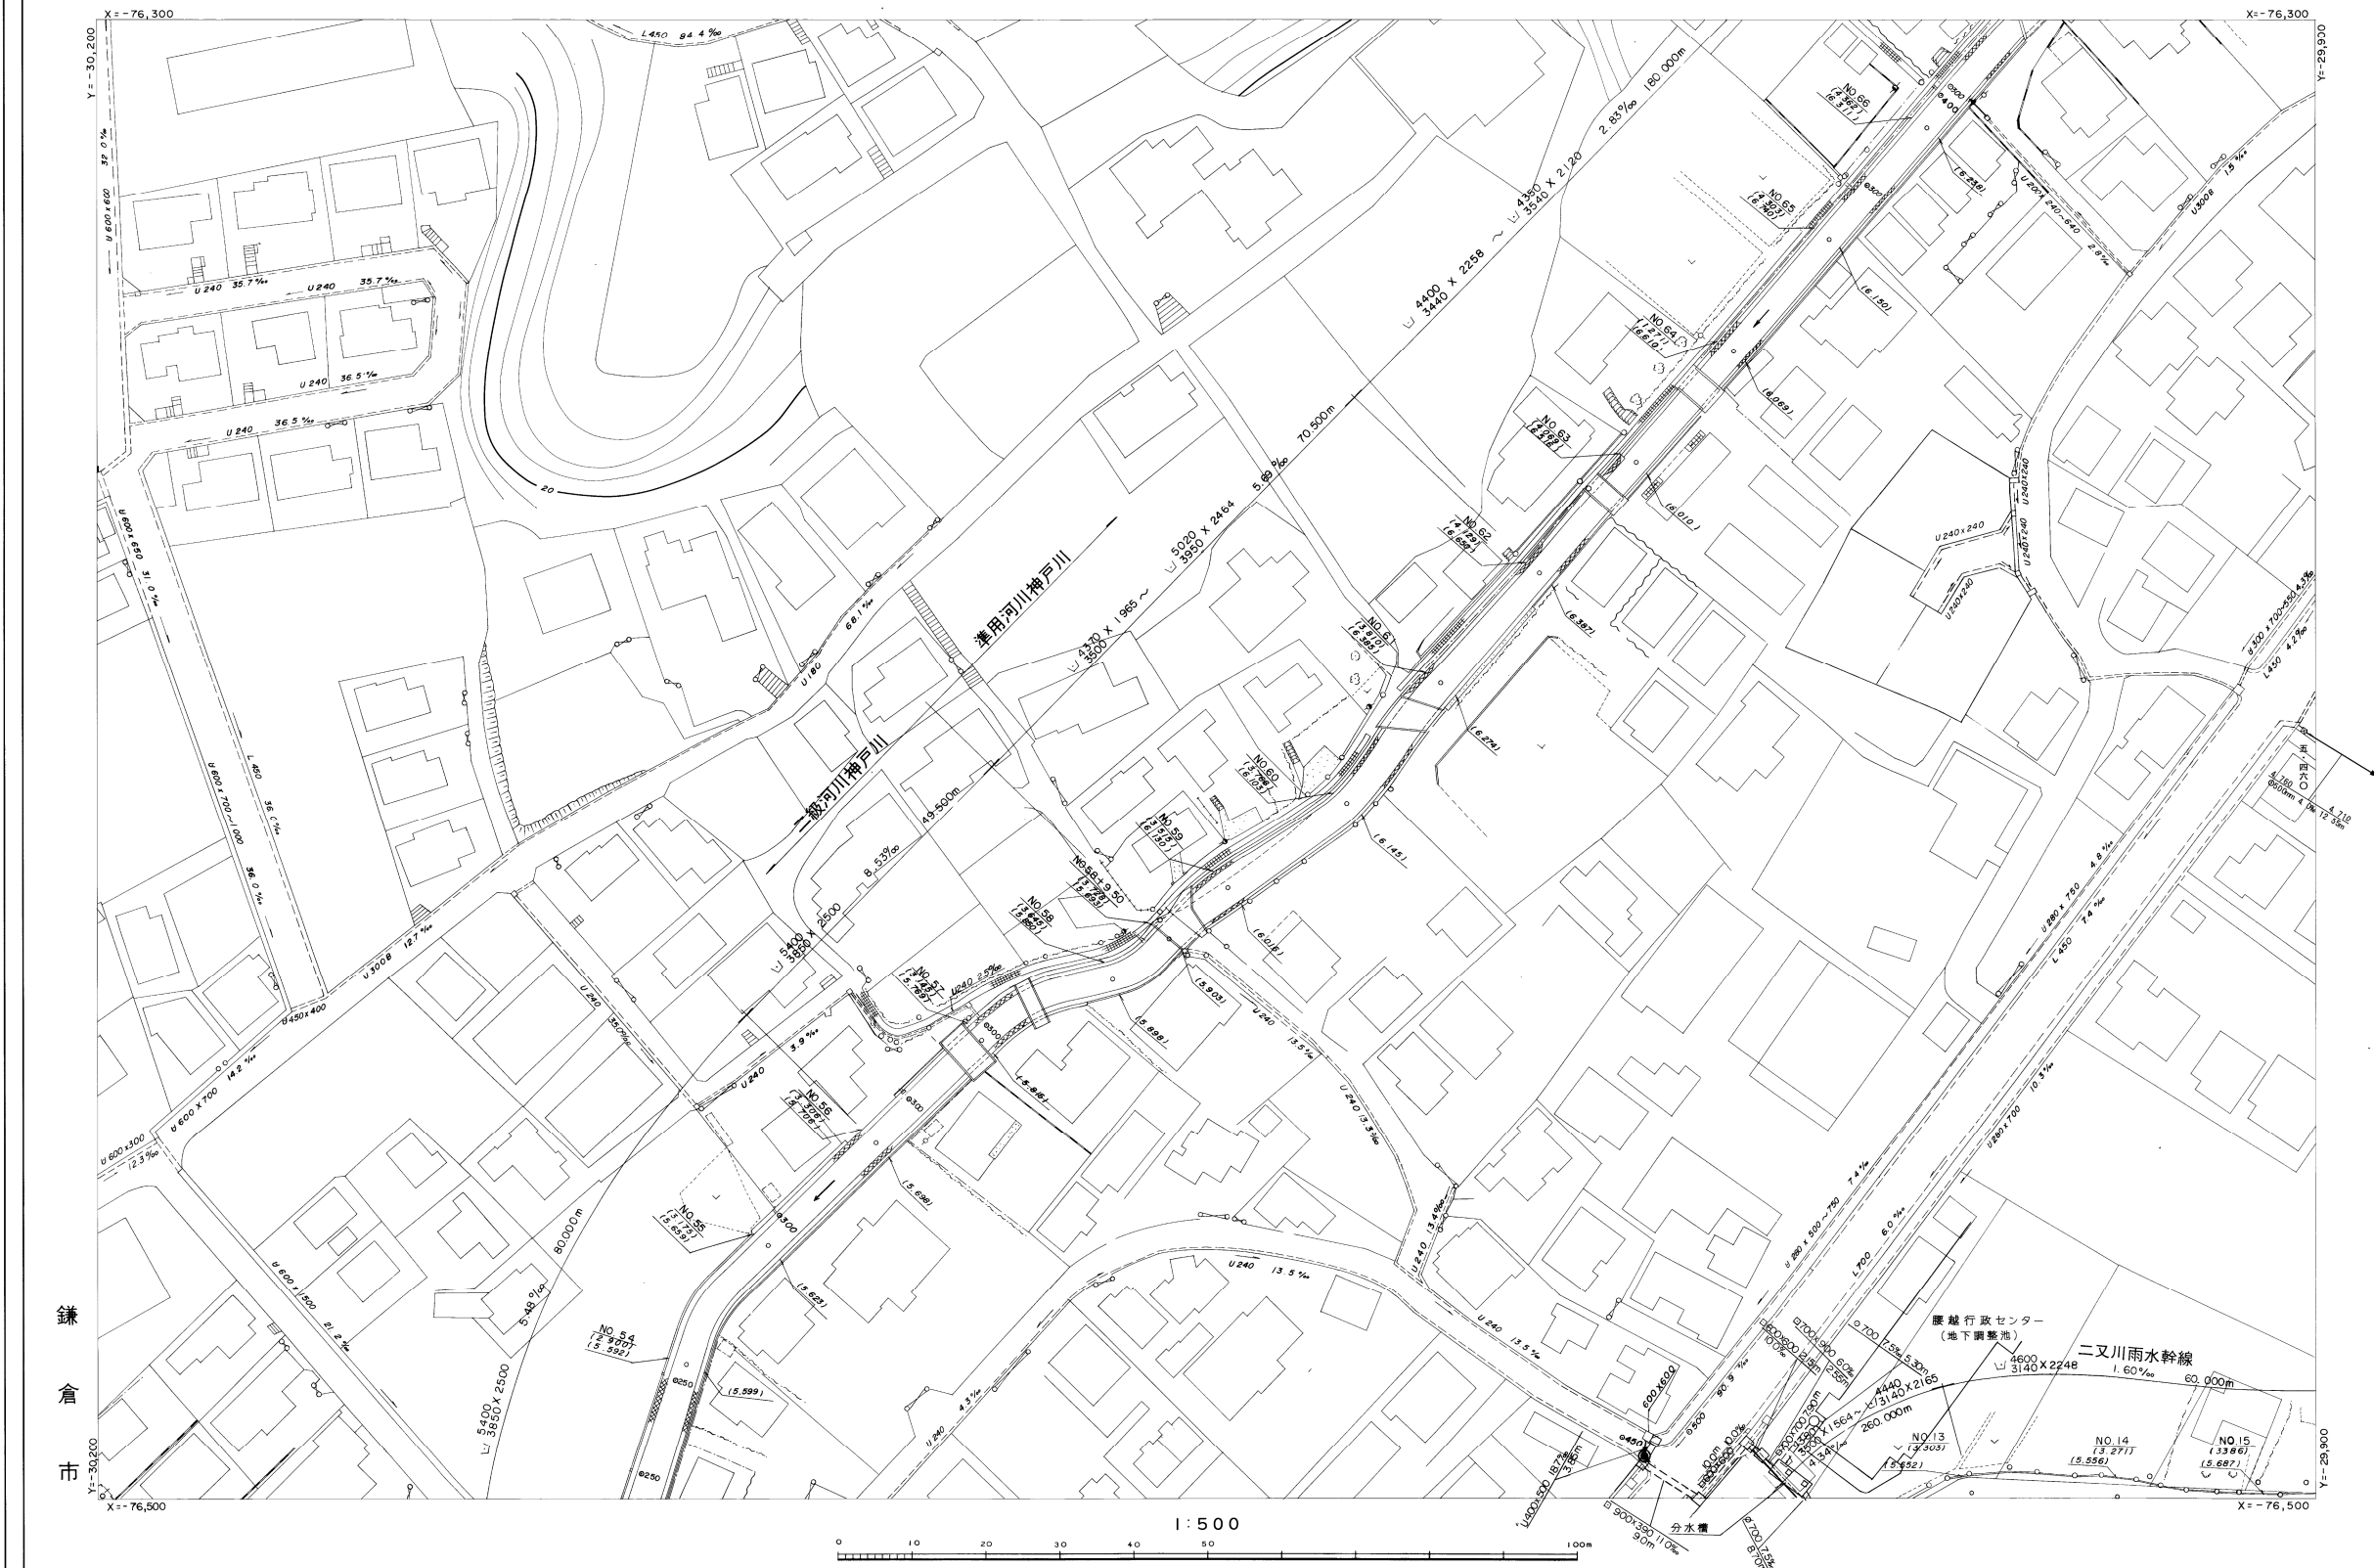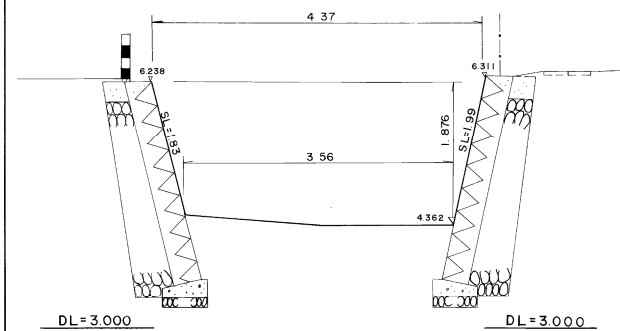

※注意事項

・この下水道台帳に記載された情報は、現地を正確かつ詳細に測量したものではありません。また、記載された雨水排水施設の一部は、市が管理してない施設についても含まれています。

・下水道の工事や道路工事等が行われた場合、図面と現地が整合しないことがあります。

・下水道管や枒等の正確な位置などについては、現地調査や土地所有者への確認などの方法により、ご自身でお確かめください。