


凡 例		
番号間	境 界	備 考
①～②	道路界	鎌倉市道202-047号線
②～③	地番界	
③～④	都市計画道路界	3・5・7号腰越大船線
④～⑤	地番界	
⑤～⑥	道路界	鎌倉市道202-046号線
⑥～①	地番界	

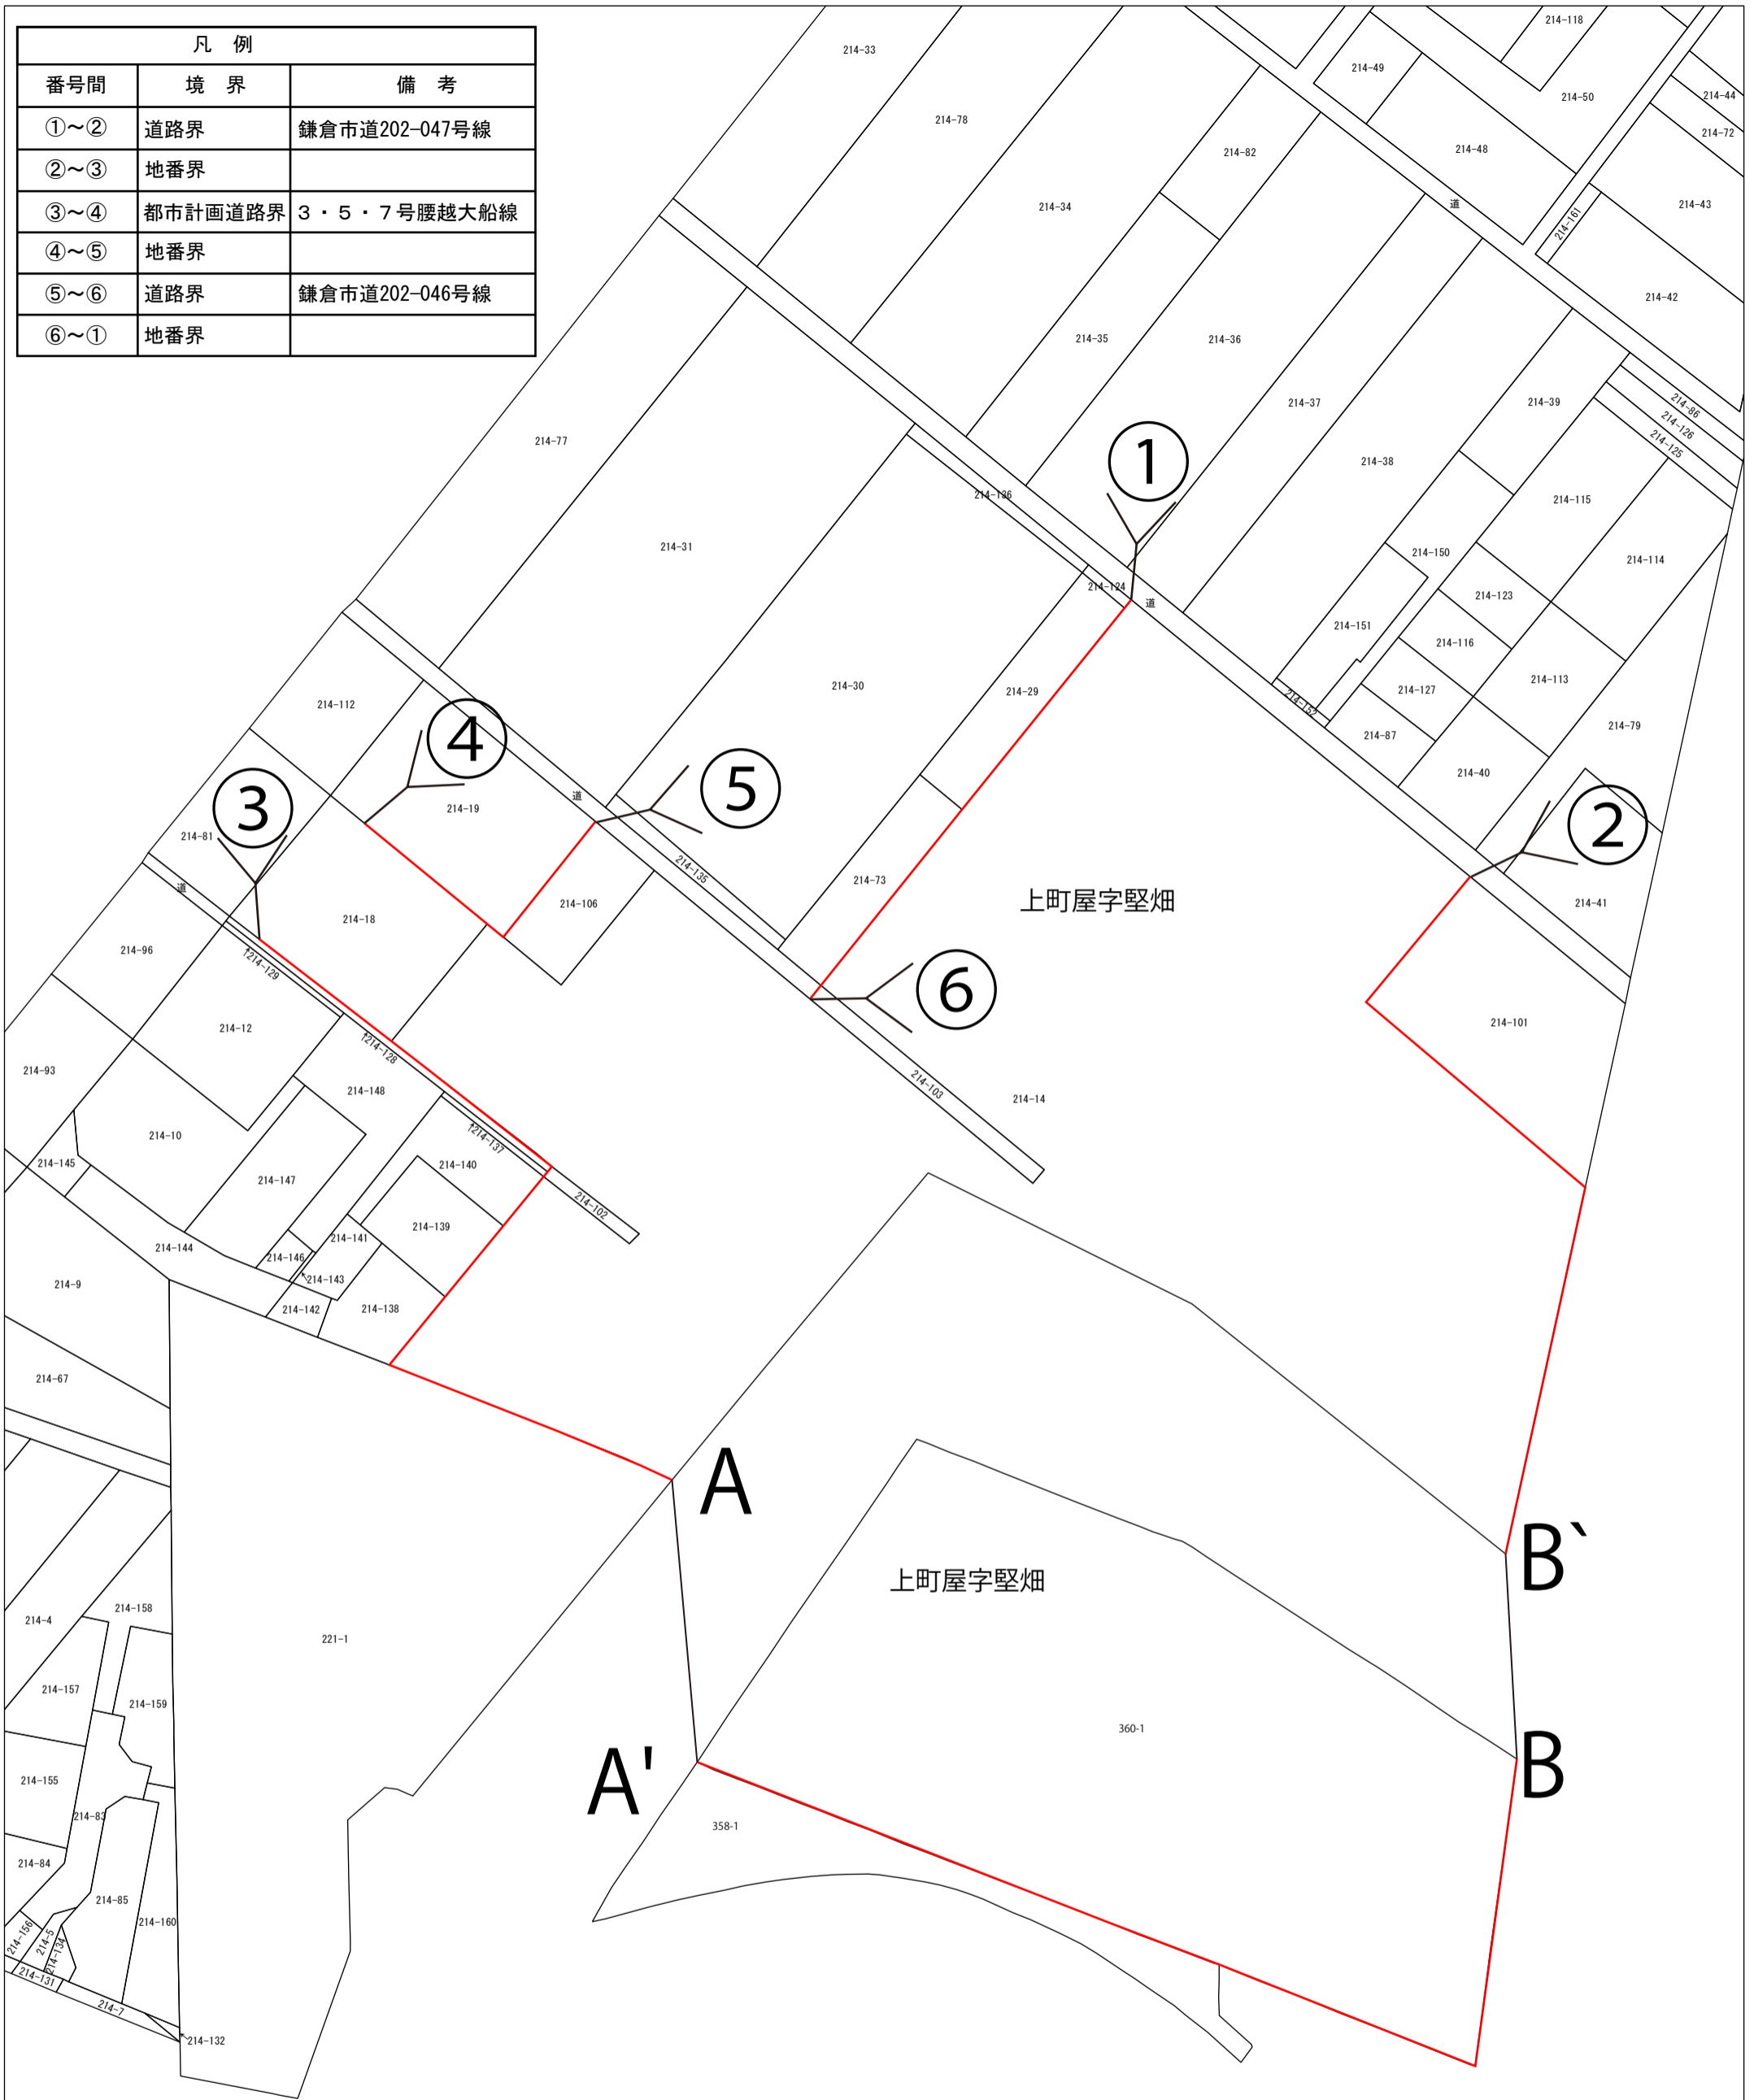

調査日：令和3年4月15日

市町名	鎌倉市
事項	鎌倉都市計画市場の変更 第1号鎌倉青果地方卸売市場
件名	公図写し
図面の名称	1/600
縮尺	1の1
番号	令和 年 月 日
作成年月日	