


イ	2072-5	ハ	2066-5	ホ	水
ロ	水	ニ	2087-14		

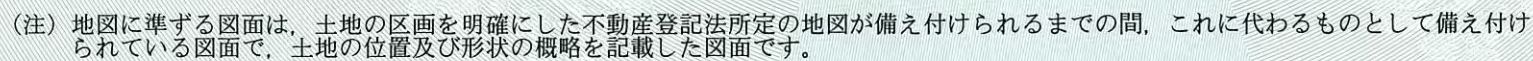

これは地図に準ずる図面に記録されている内容を証明した書面である。

五地同官

市町名	鎌倉市		
事項	鎌倉都市計画ごみ処理場の変更 第2号 名越ごみ処理場		
件名	公 図 写 し		
図面の名称	縮 尺 1 / 600		
番号	1 / 1		
作成年月日	令和 年 月 日		