


地区名	極楽寺一丁目	番号	105
地区名	極楽寺一丁目	番号	110

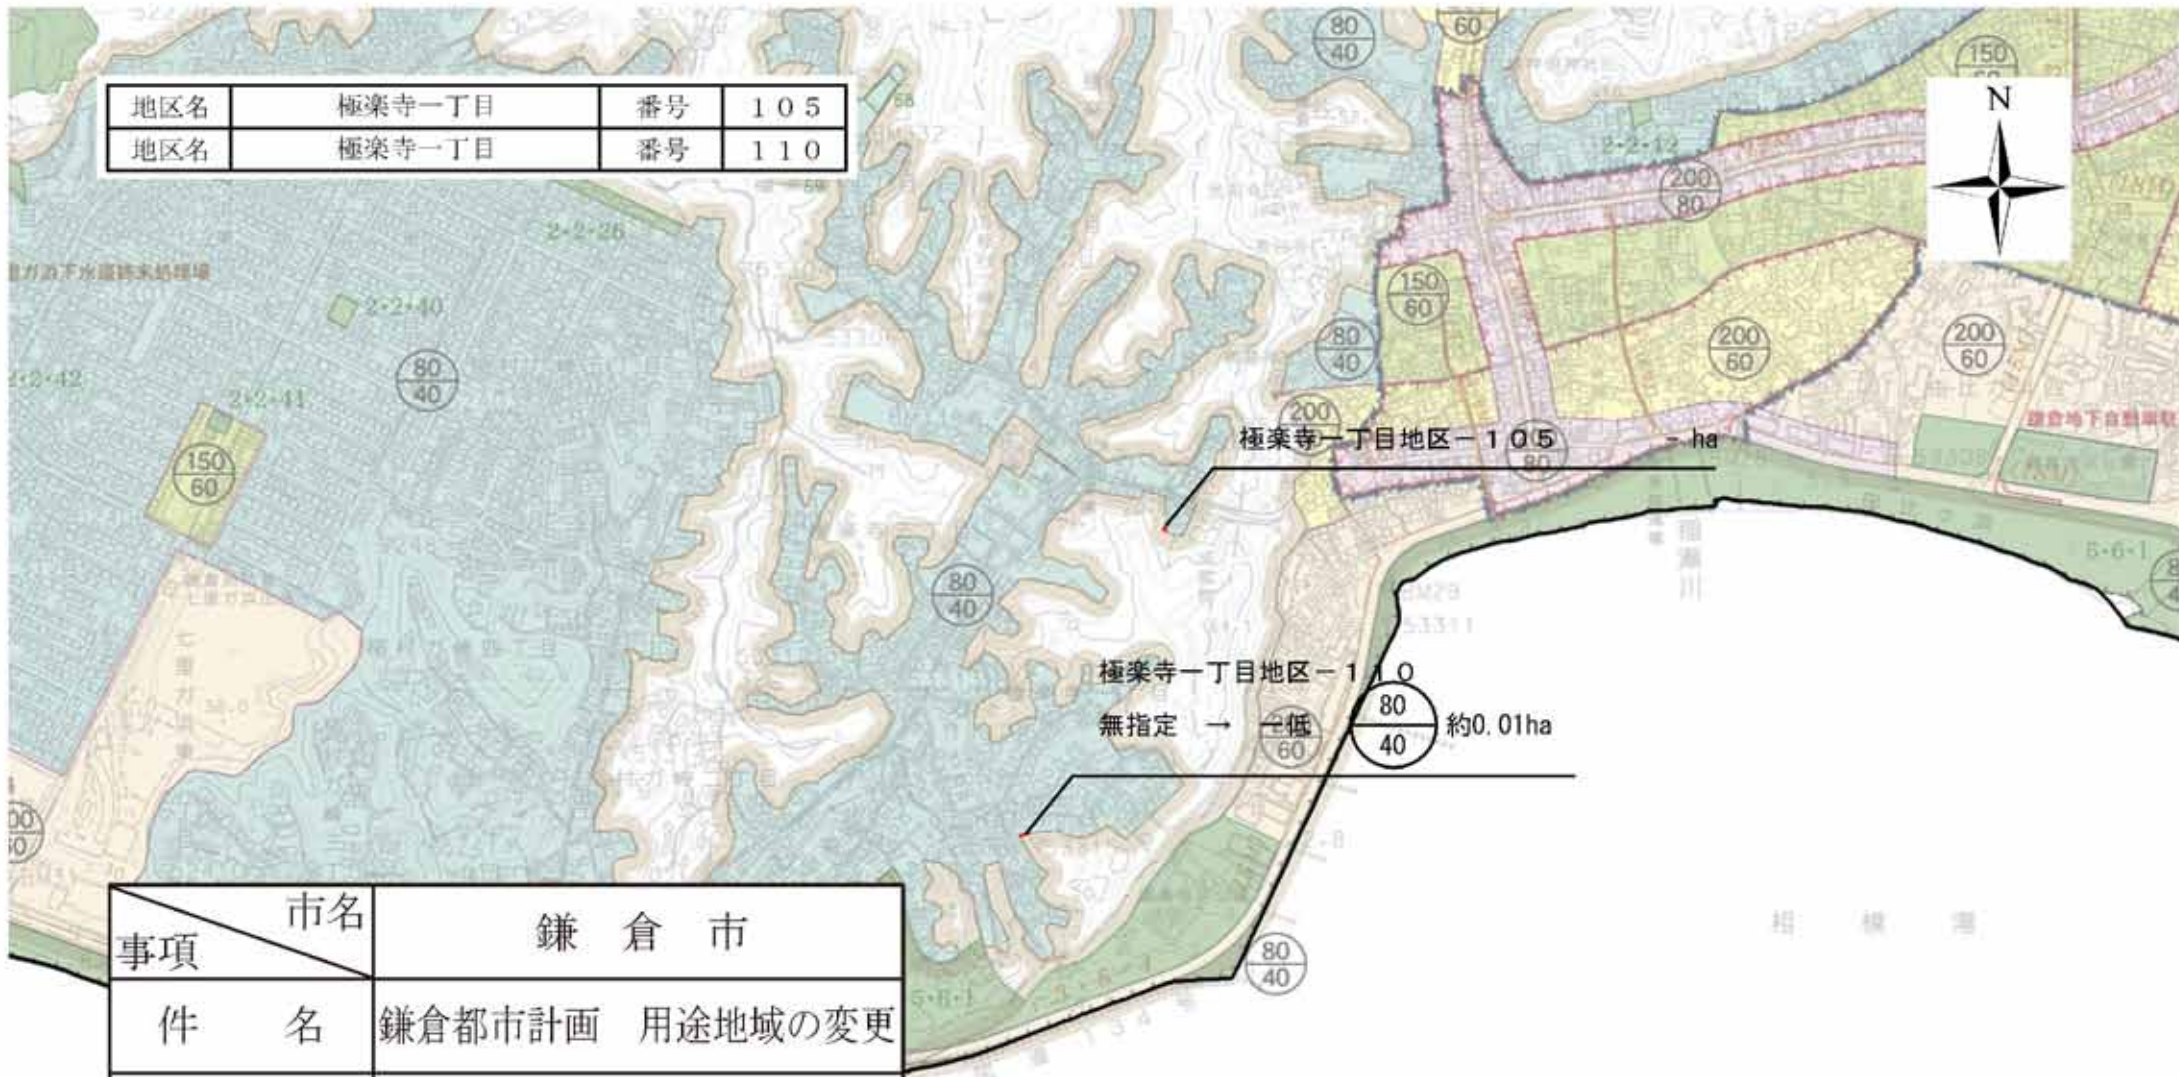

事項	市名	鎌倉市
件名	鎌倉都市計画 用途地域の変更	
図面の名称	総括図	
縮尺	1/10,000	
番号	4/6	
作成年月日	平成 年 月 日	