②放課後かまくらっ子にかいどう

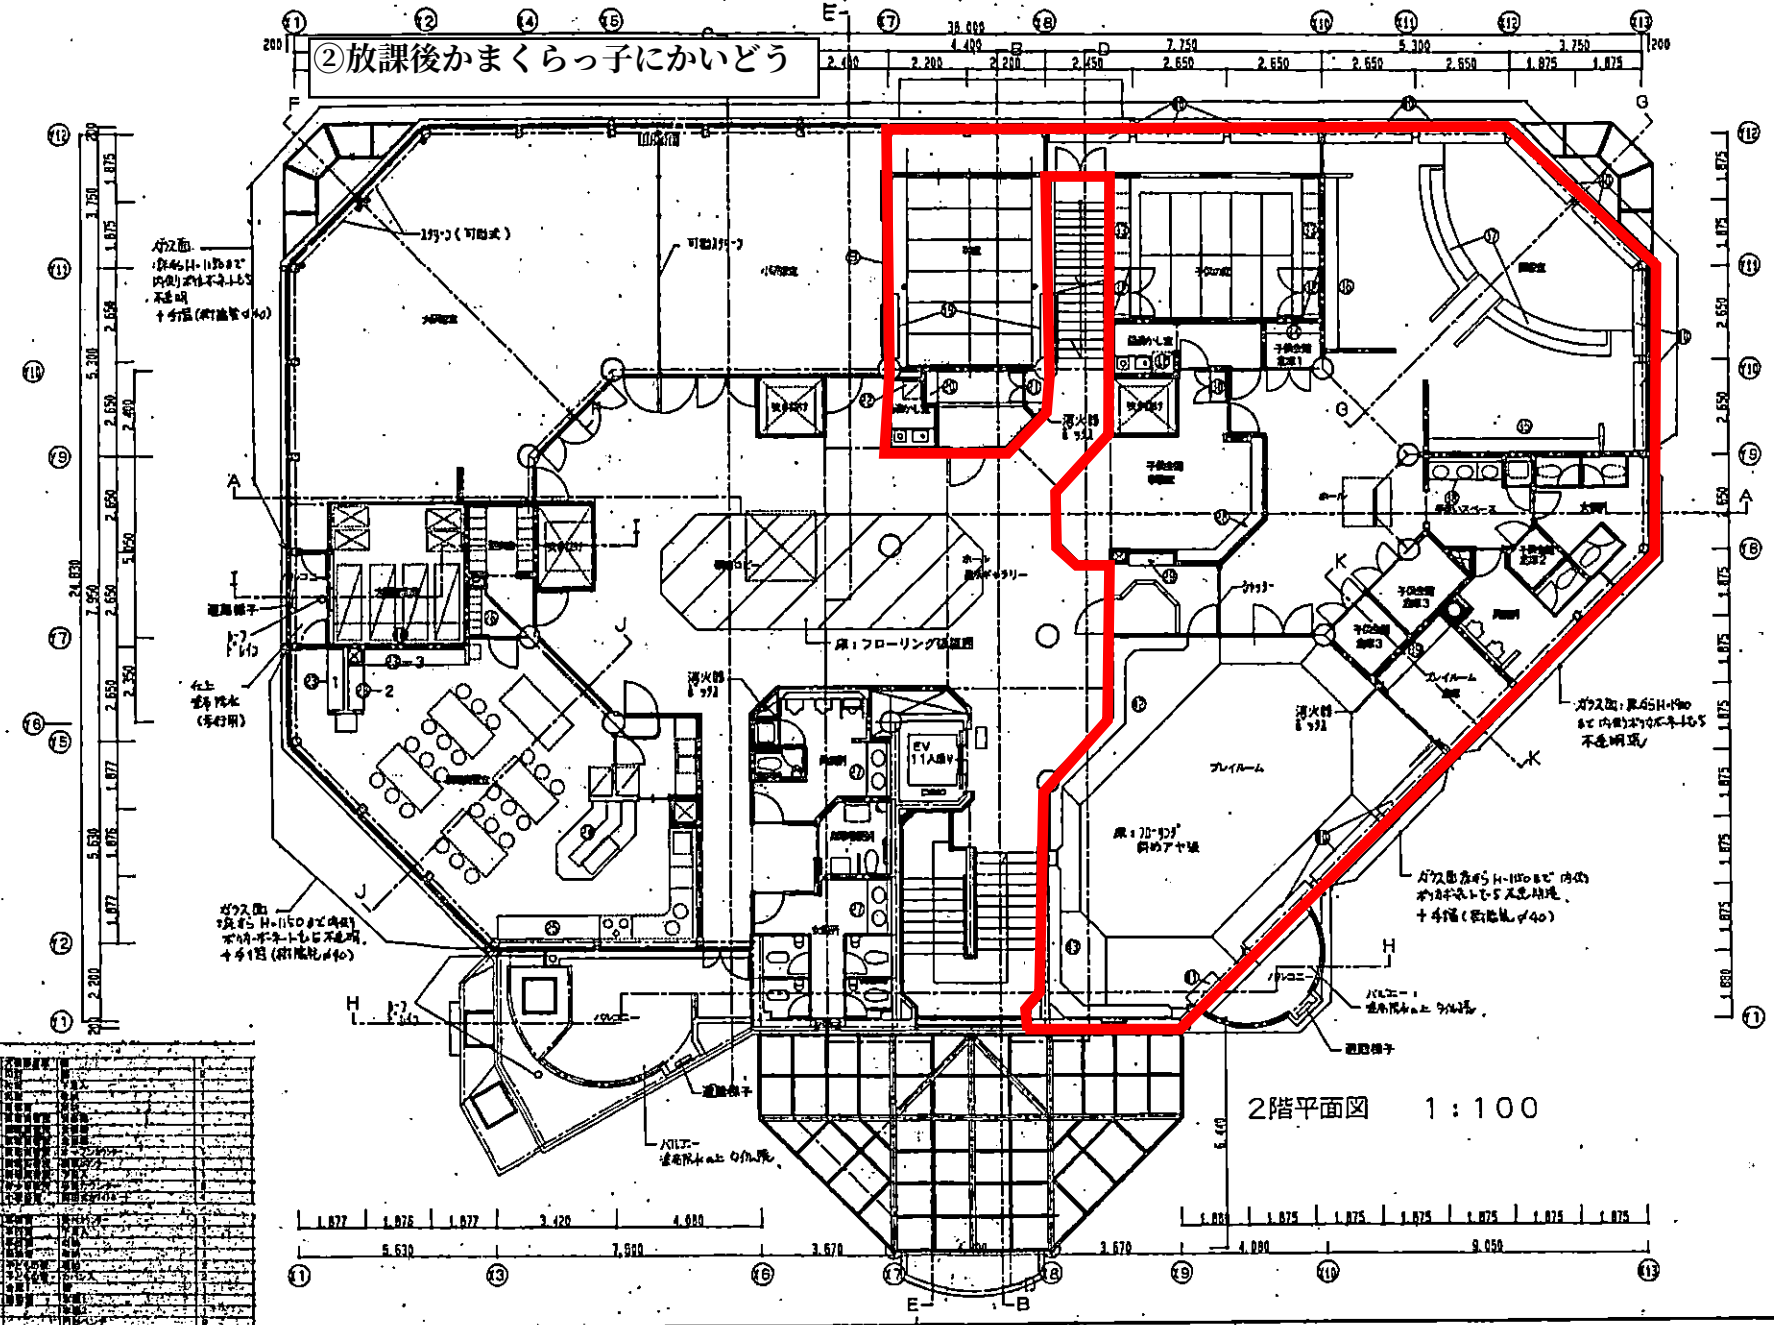

PROJECT	（仮称）鎌倉岡部青少年会館及び（仮称）第二中学校区ケアセンター			NO.
DRAWING	2階 平面図	SCALE 1:100	SIGN	A/13