

議案第 61 号

市道路線の廃止について

次のとおり、市道の路線を廃止するものとする。

平成21年 2 月18日提出

鎌倉市長 石 渡 徳 一


廃止市道路線

議案 枝番	起 点		終 点		幅 員 m	延 長 m	面 積 m ²	図面 番号
	町名又は 字 名	地 番	町名又は 字 名	地 番				
1	常 盤 字殿入下	606-1	常 盤 字殿入下	616-1	1.22～9.88	64.20	274.15	7
2	浄 明 寺 一 丁 目	673-6	浄 明 寺 一 丁 目	673-3	2.12～2.73	35.56	不 明	8
3	長 谷 四 丁 目	537-3	長 谷 四 丁 目	536-1	0.86～0.91	13.86	12.59	9

図面番号 7



廢止箇所

図面番号 7

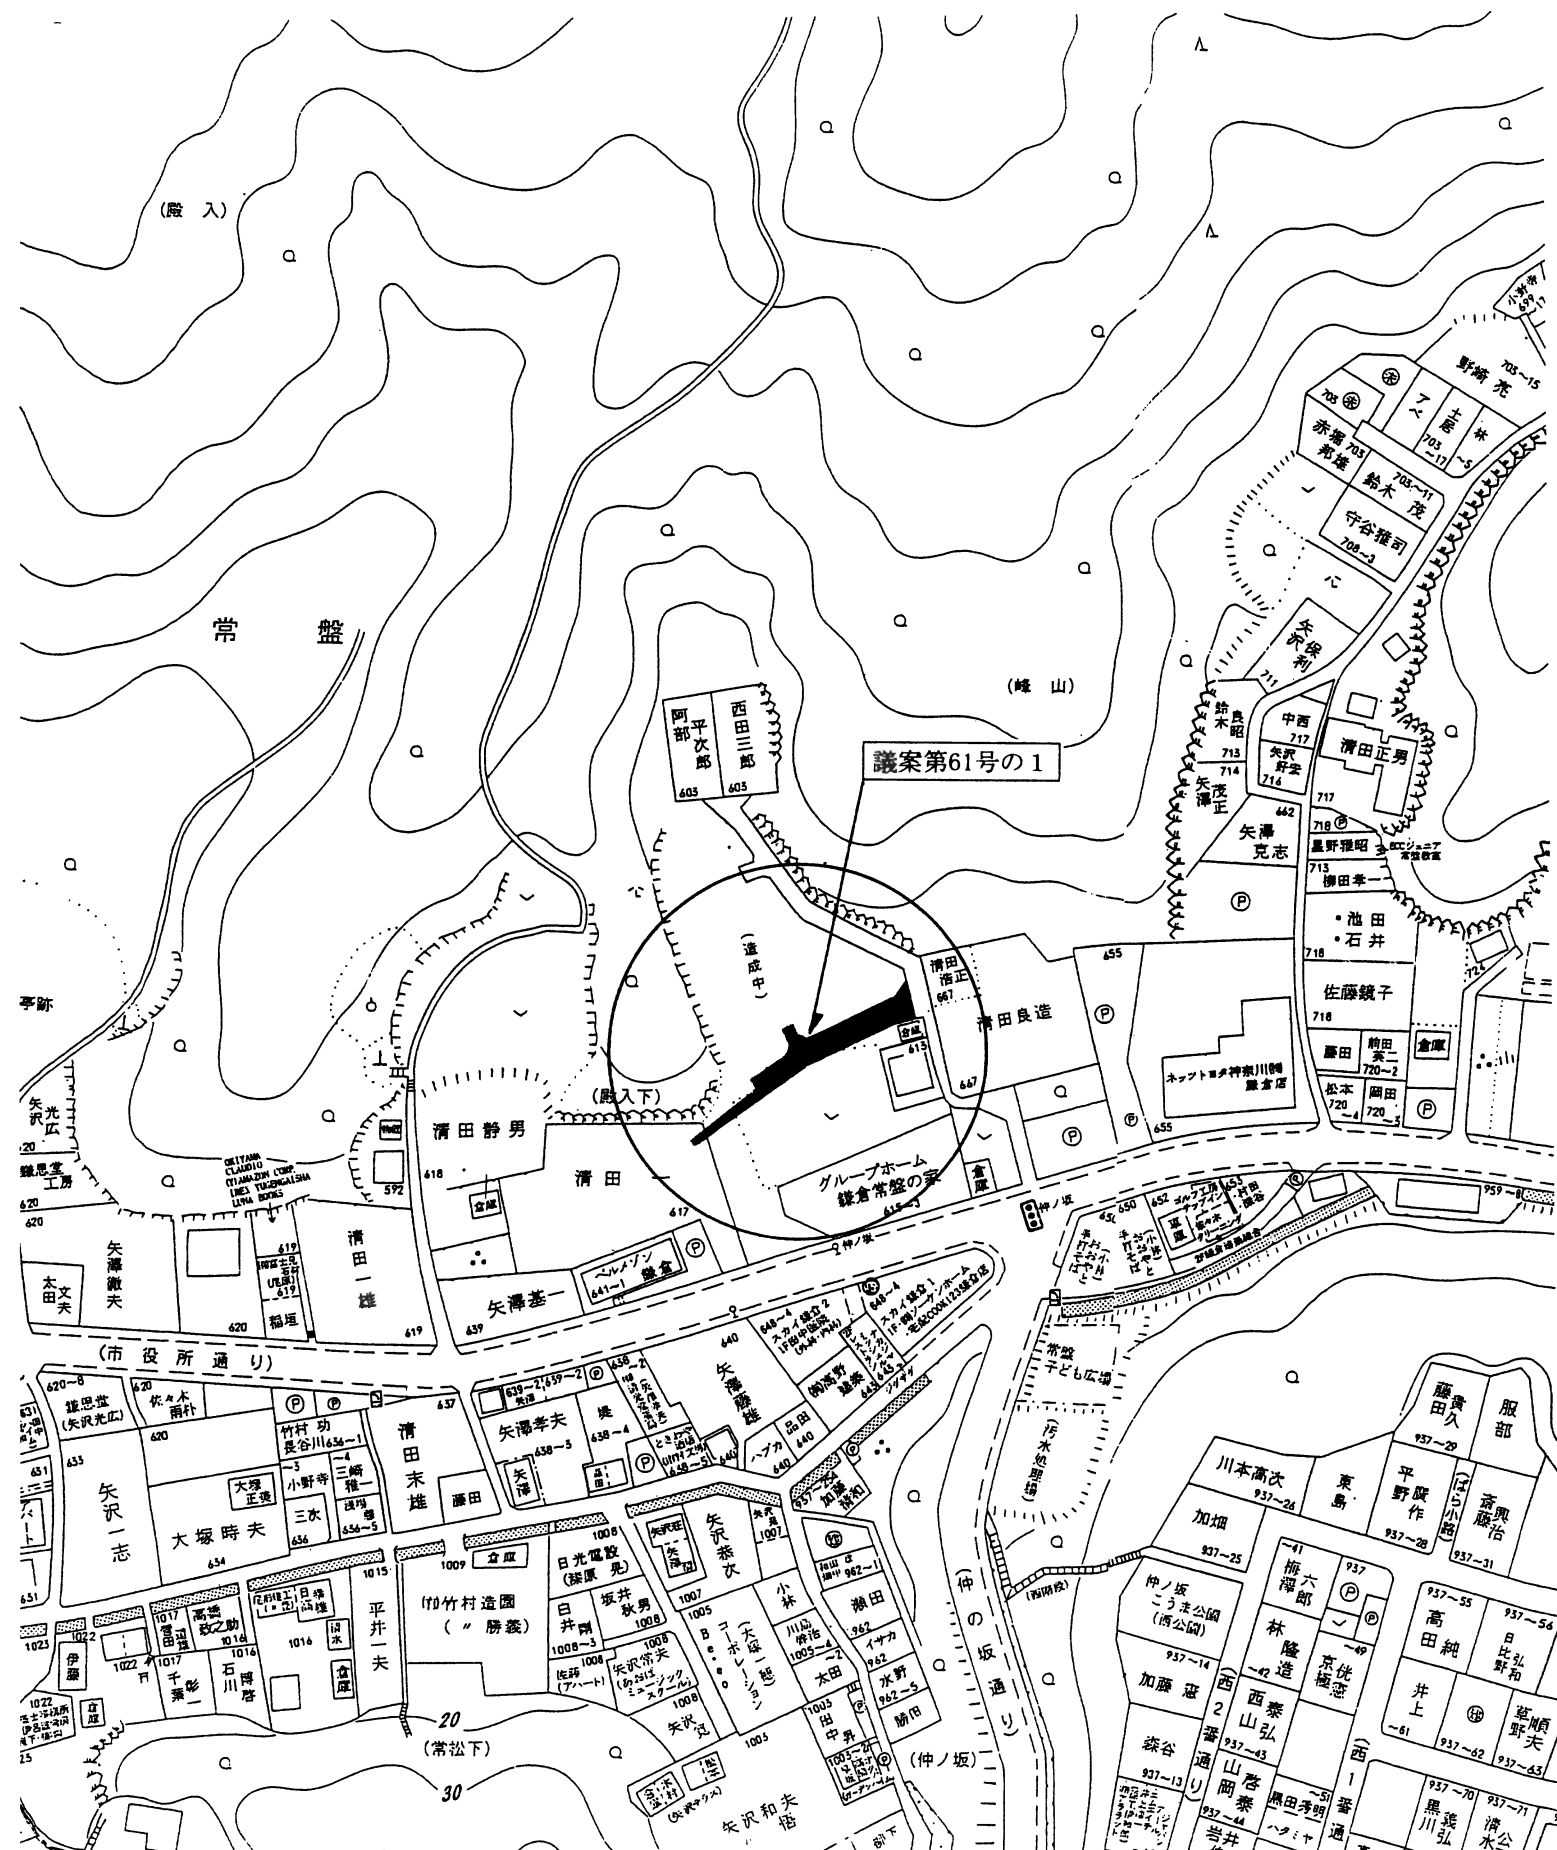

公図写

図面番号 7

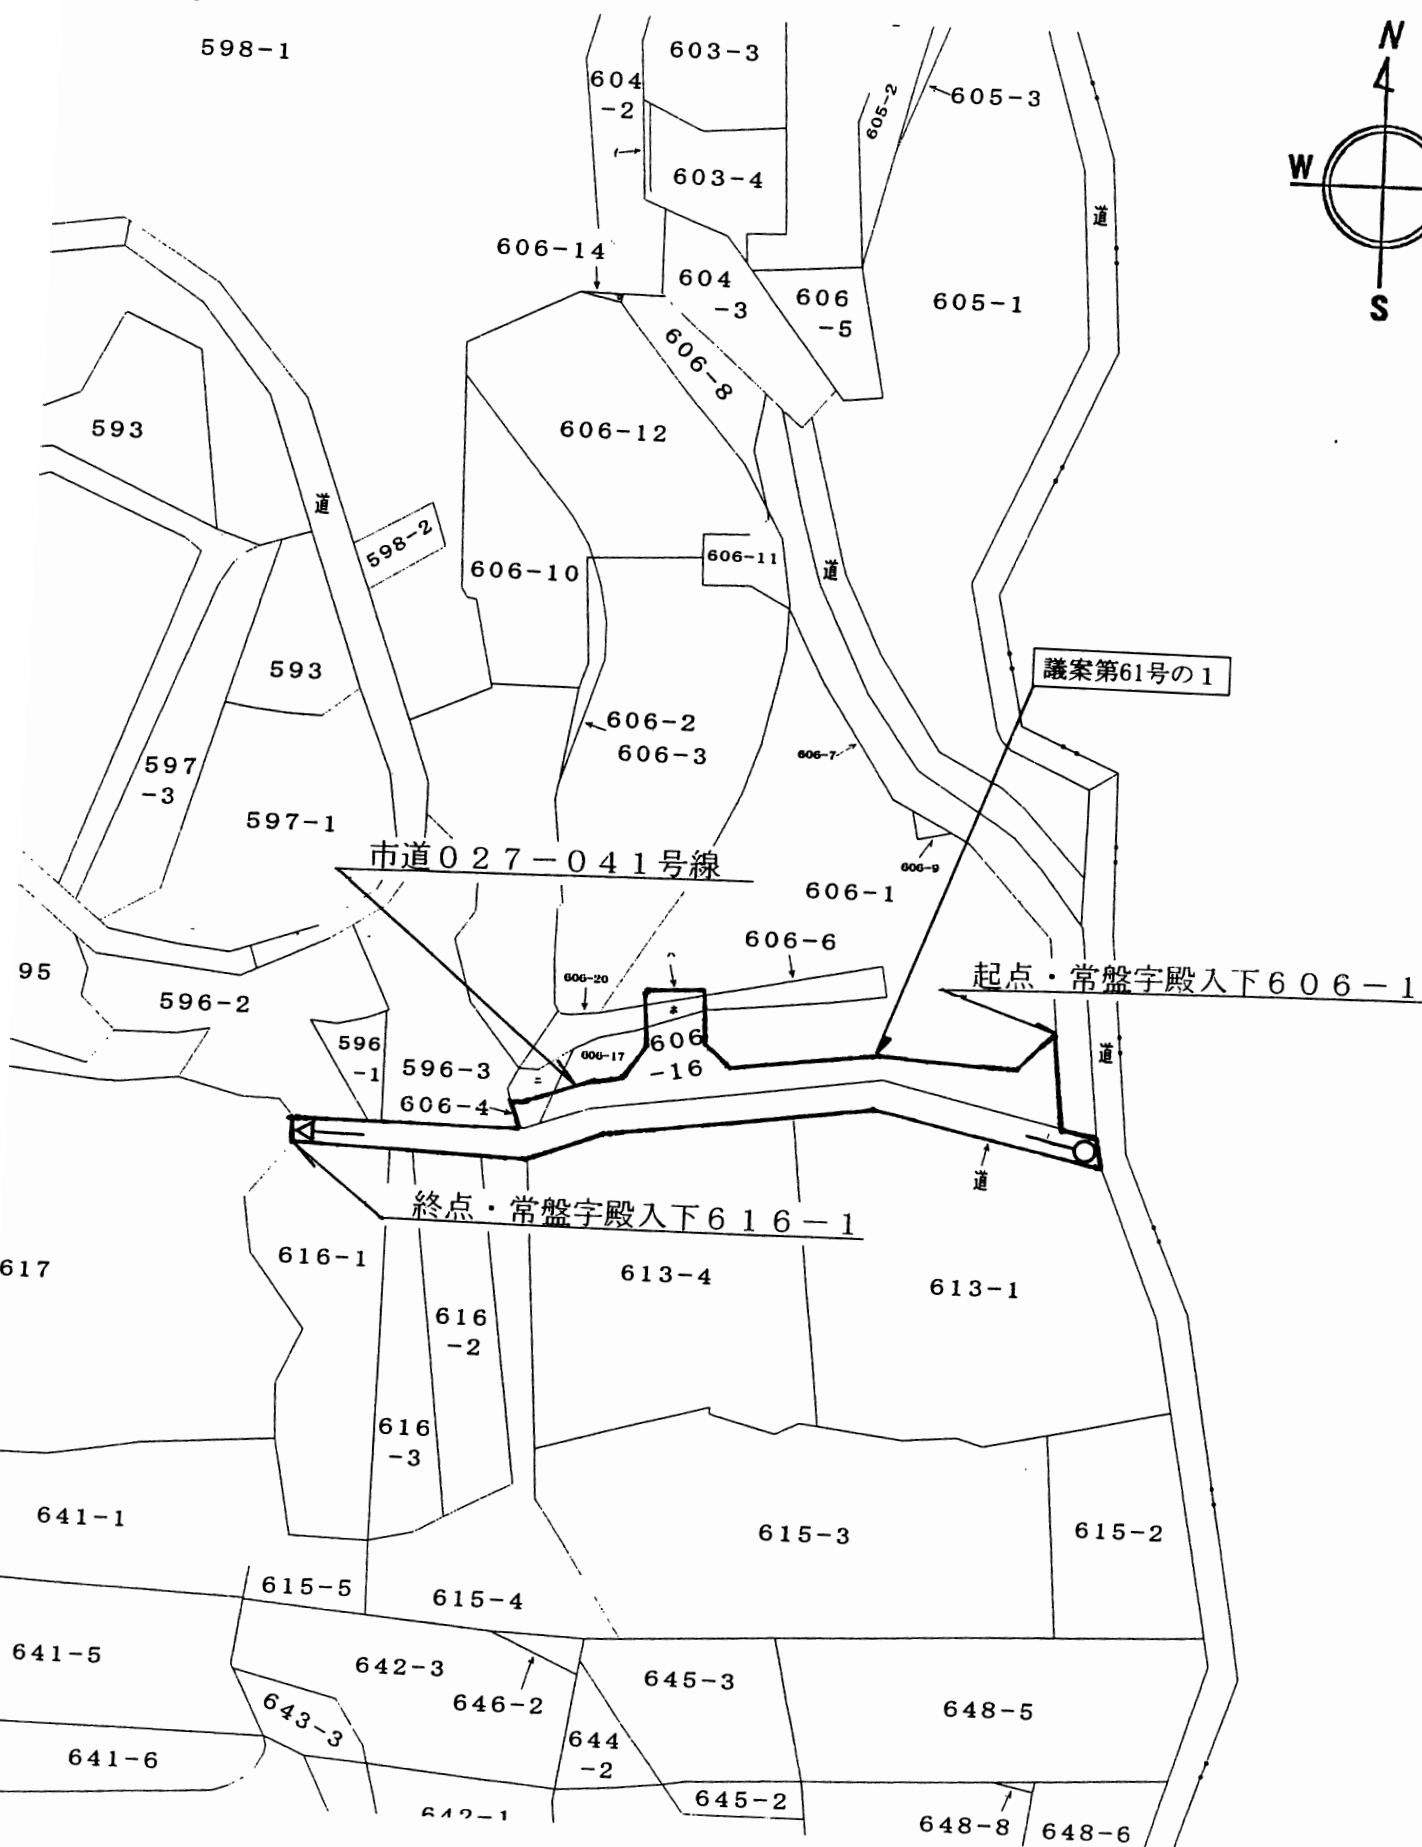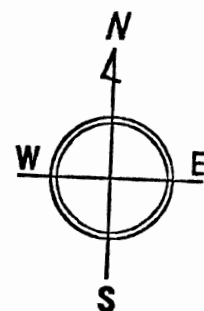


案内図

凡例




廃止箇所

図面番号 8

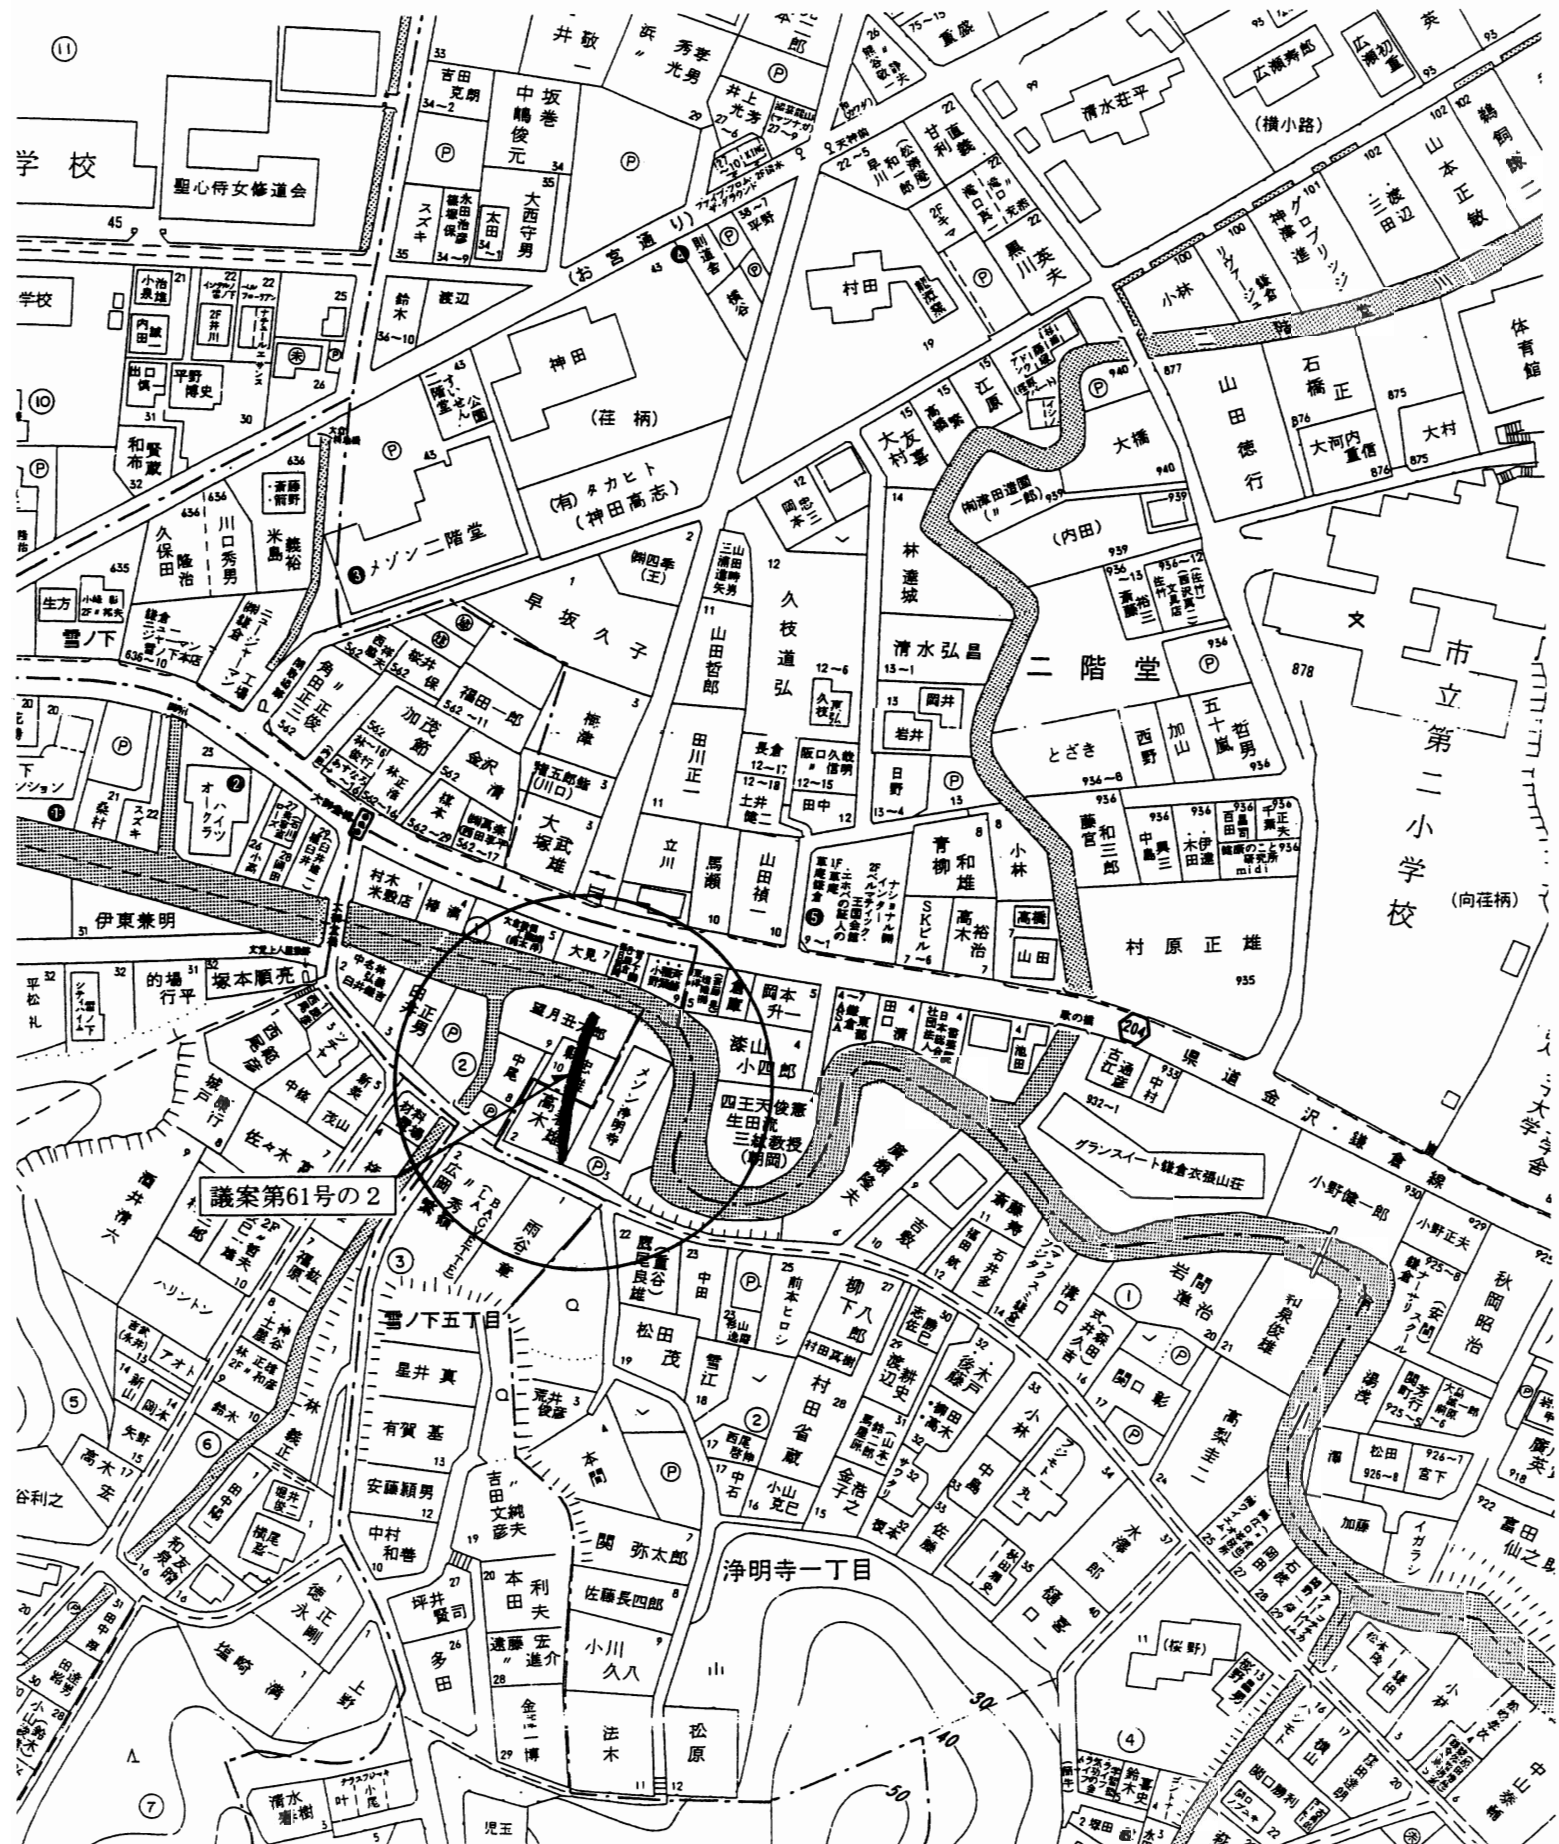


図面番号 8

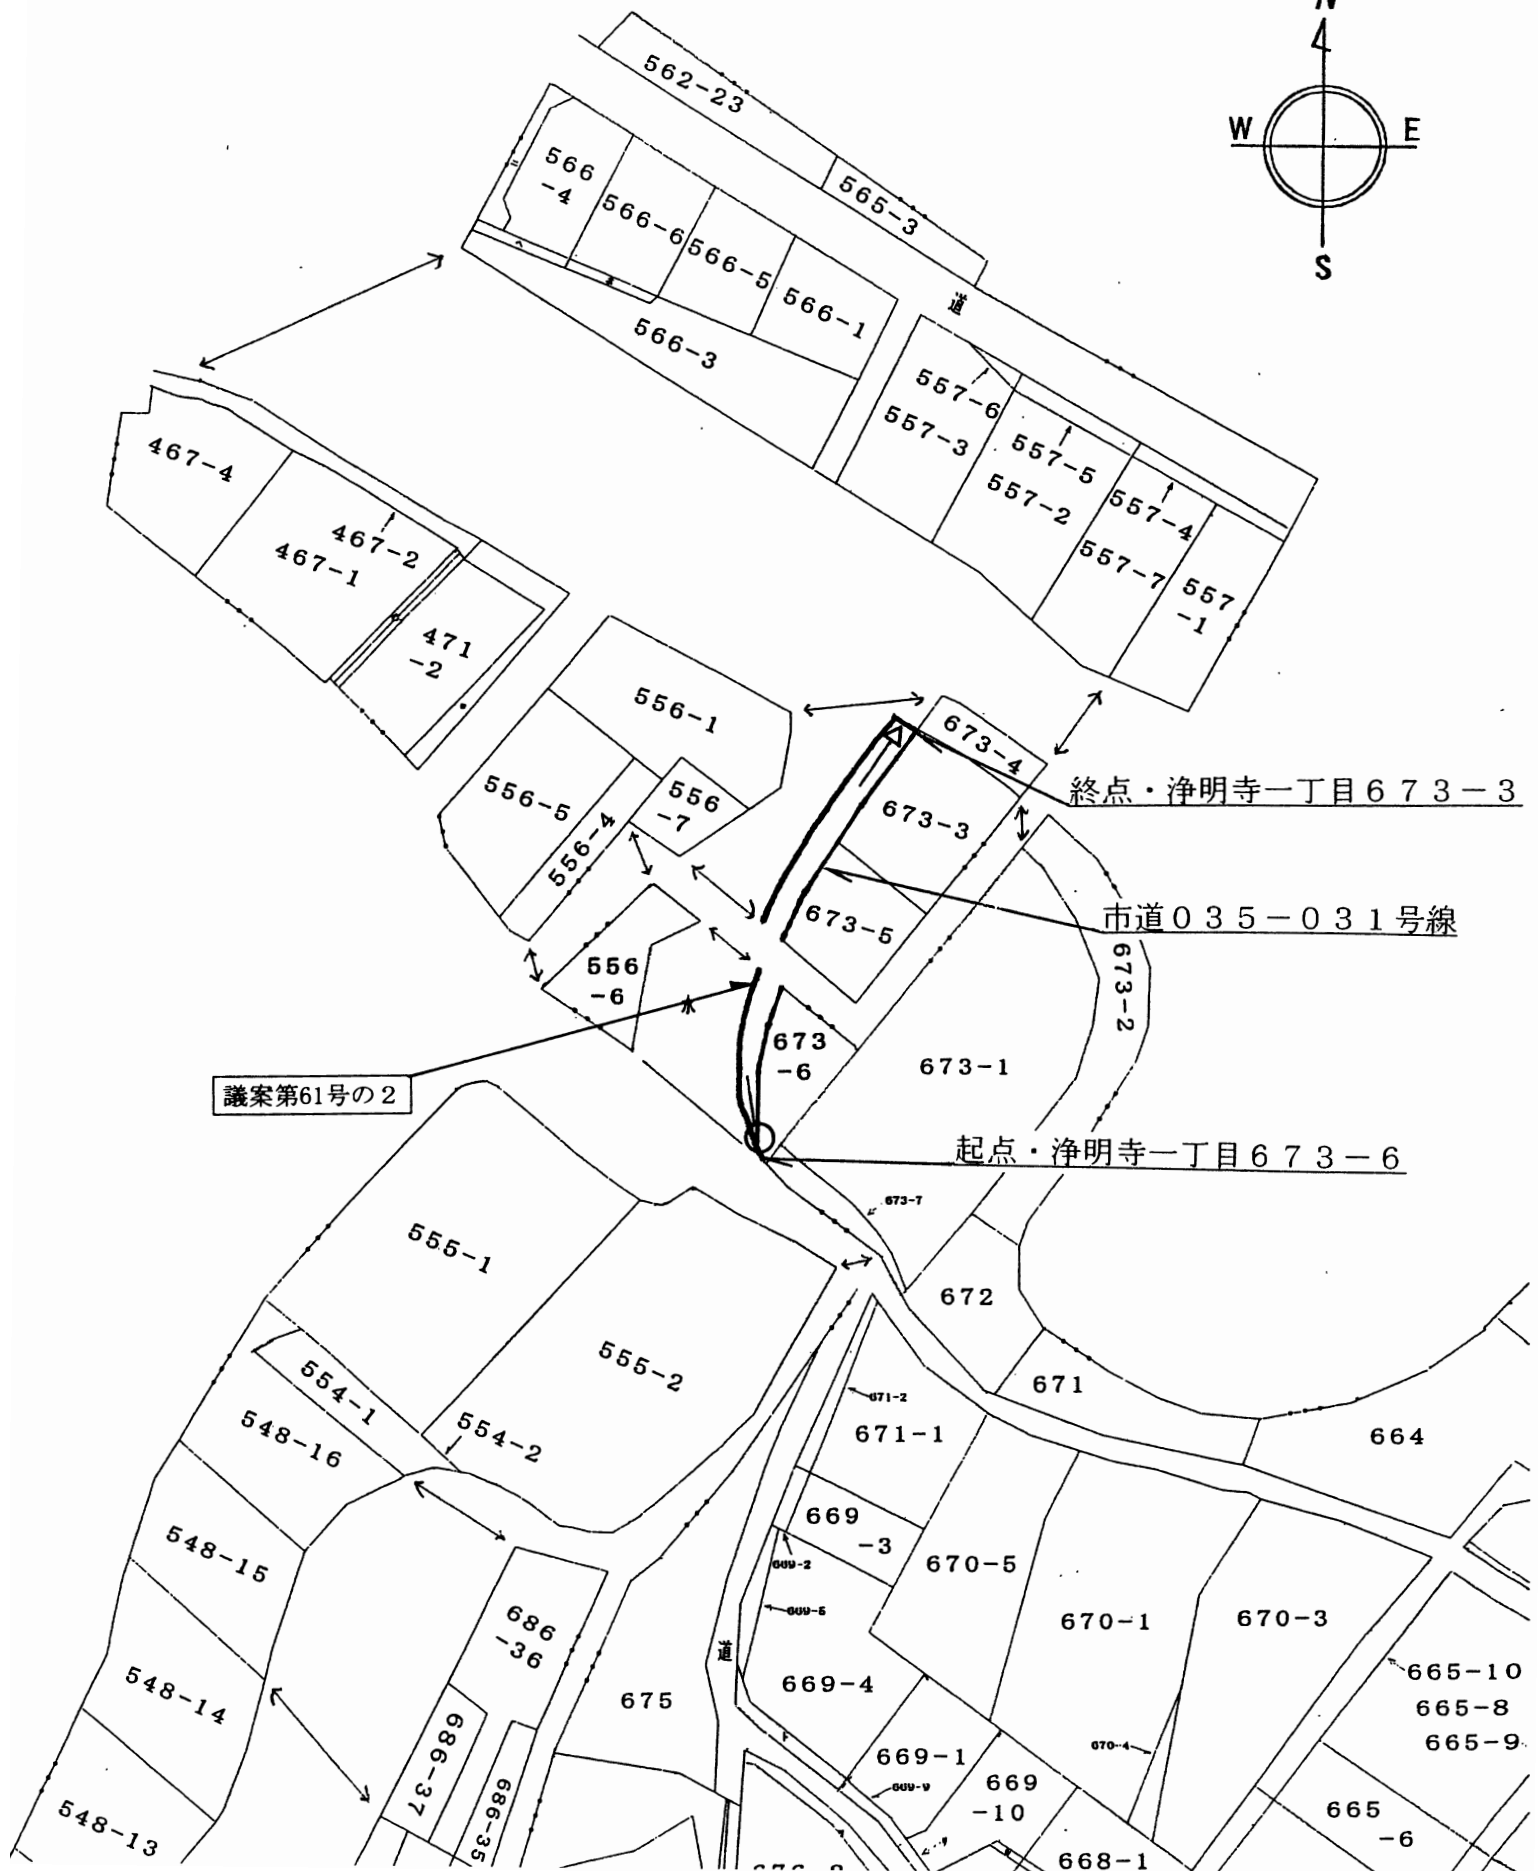

図面番号 9

廢止箇所

図面番号 9

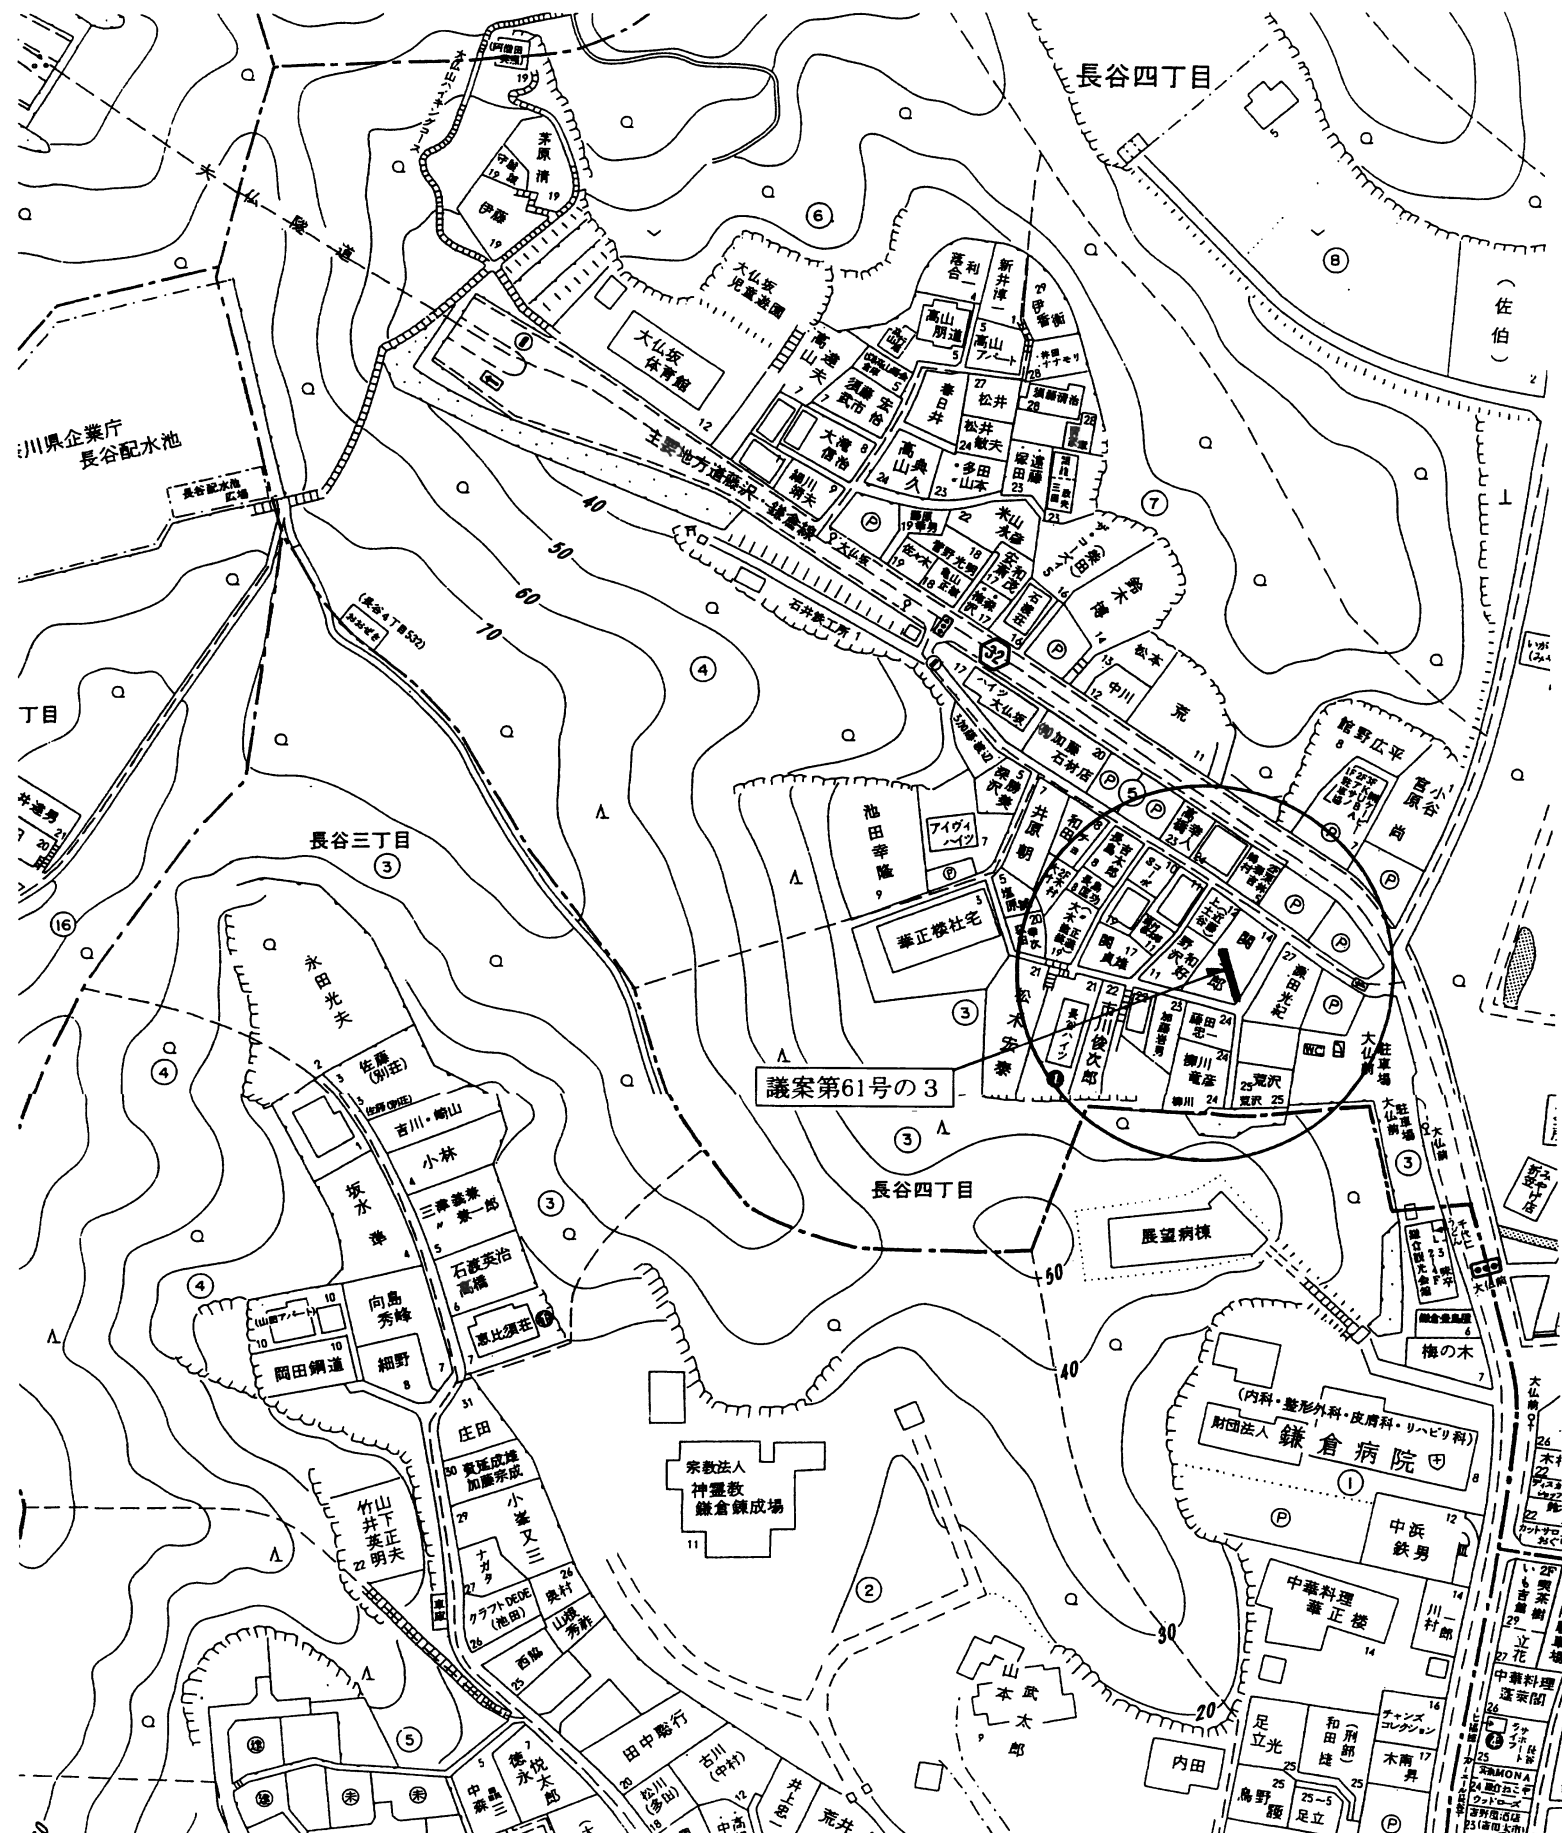

公図写

図面番号 9

