

中規模開発事業土地利用方針届出書

2024年 10月 24日

(宛先) 鎌倉市長



住所 東京都中央区八丁堀 4-13-1 八丁堀東興ビル
事業者 氏名 東洋カーマックス株式会社 印
代表取締役社長 小倉 律夫
電話 03-5543-1271
住所 東京都中央区八丁堀 4-13-1 八丁堀東興ビル
代理人 氏名 東洋カーマックス株式会社 印
東京パーキング事業部 山田真一
電話 03-5543-1284

法人その他の団体にあつては、その主たる事務所の所在地、名称及び代表者氏名を記入してください。

鎌倉市まちづくり条例第36条の規定により、次のとおり中規模開発事業の土地利用の方針書を届け出ます。


Table with columns for '事業の目的', '事業区域', '土地利用規制', and '適用区分'. It contains various checkboxes and text fields for land use details such as '用途区分', '区域区分', and '特定土地利用'.

(注) 裏面に記載した図書を添付してください。


案 内 図



土地利用計画図

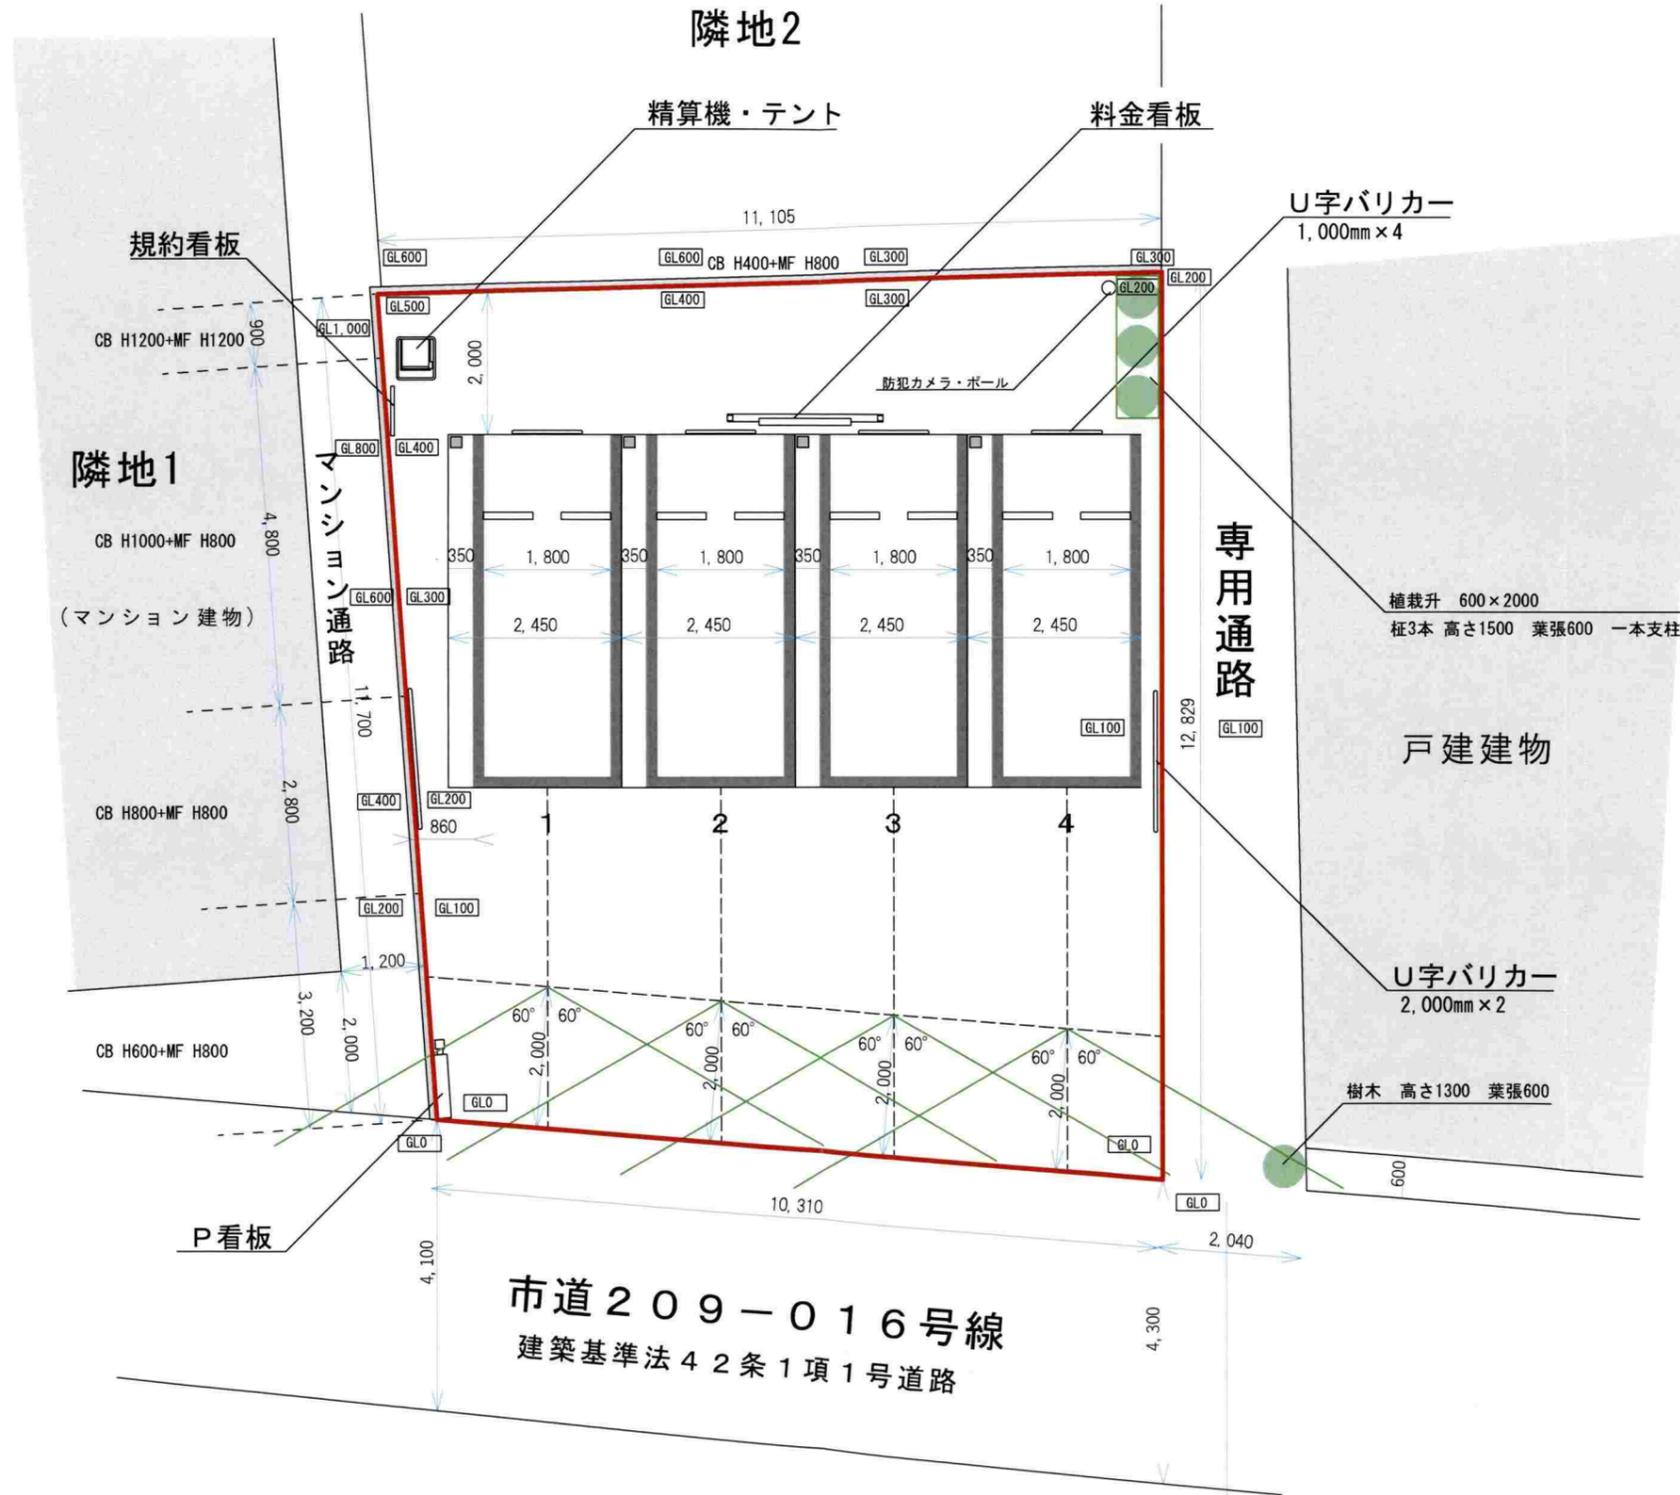


駐車台数	4台
№ 1 ~ 4	2450*5000

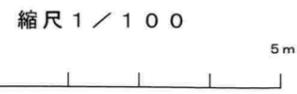

※精密な測量に基づいた図面ではありませんので寸法等、正確なものではございません

駐車場名 鎌倉岡本2丁目駐車場	住所 神奈川県鎌倉市岡本2-14-40	面積 約134㎡	精算機 ITC NL-LX フラップ なし ナンバー認識方式	P看板 満空表示付 料金看板 2200*1100	図面 2024.10.23 木村	東洋カーマックス株式会社 東京都中央区八丁堀4丁目13番地1号 TEL:03-5543-1284	担当者 齋藤
--------------------	------------------------	-------------	--------------------------------------	-----------------------------------	------------------------	---	-----------

造成図

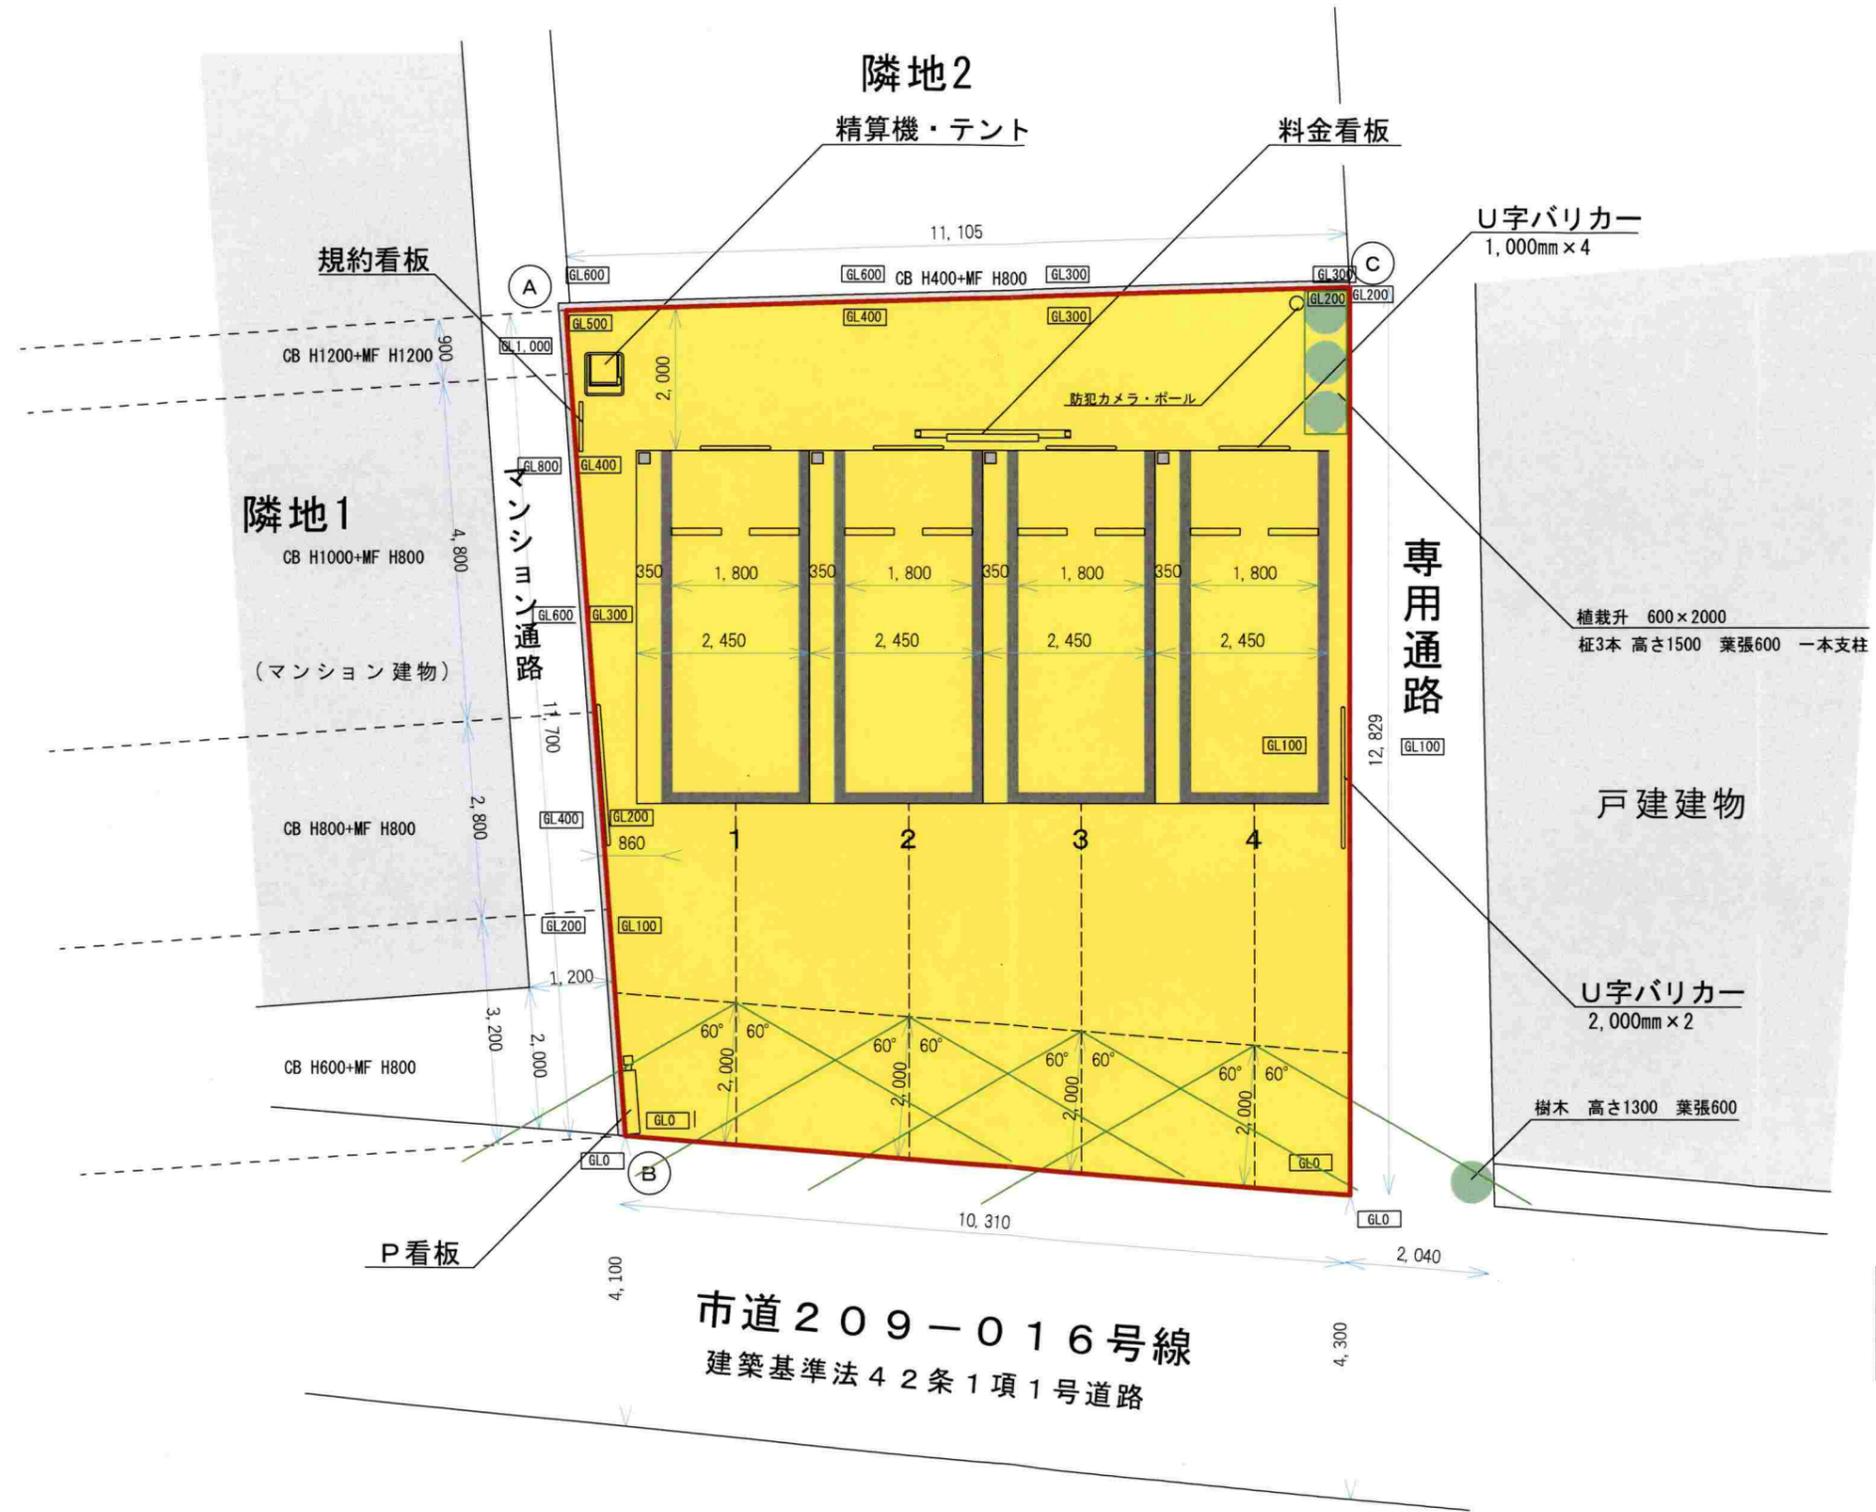

切土 40立方メートル


駐車台数 4台
N○1~4 2450*5000

縮尺 1/100
5m


※精密な測量に基づいた図面ではありませんので寸法等、正確なものではございません

駐車場名 鎌倉岡本2丁目駐車場	住所 神奈川県鎌倉市岡本2-14-40	面積 約134㎡	精算機 ITC NL-LX フラップ なし ナンバー認識方式	P看板 満空表示付 料金看板 2200*1100	図面 2024.10.23 木村	東洋カーマックス株式会社 東京都中央区八丁堀4丁目13番地1号 TEL.03-5543-1284	担当者 齋藤
--------------------	------------------------	-------------	-----------------------------------	-----------------------------	---------------------	---	-----------

断面図 1

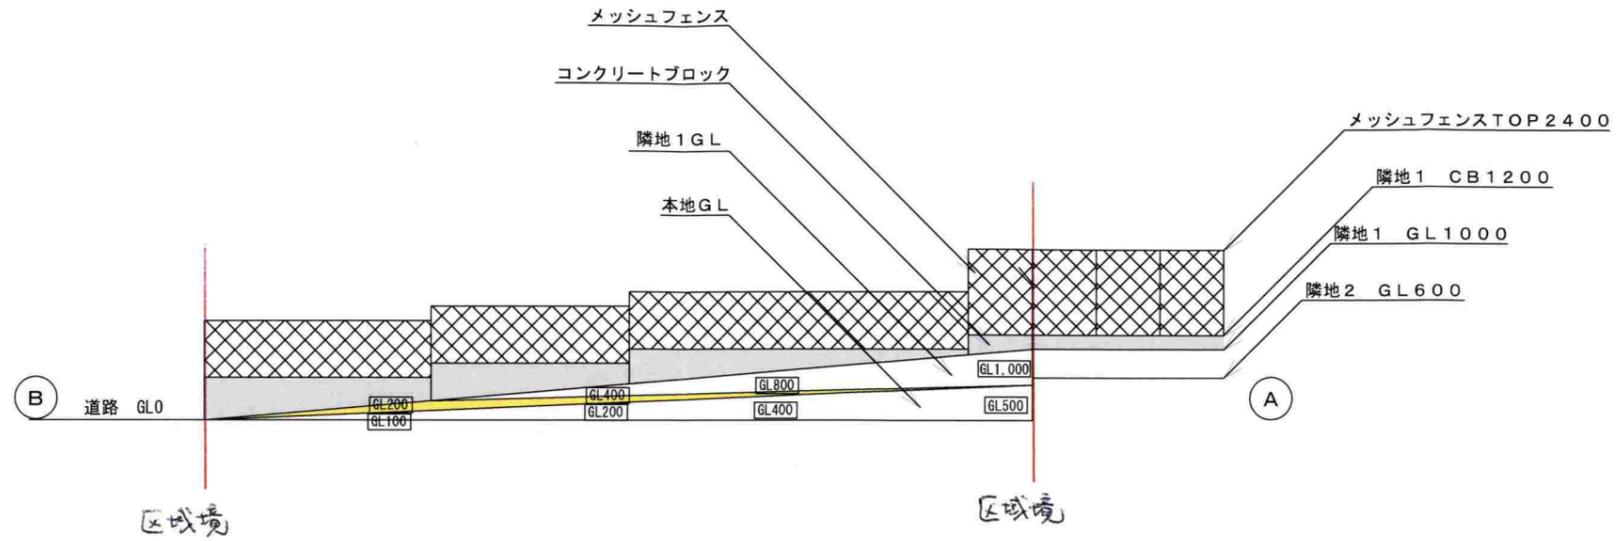

断面図 2

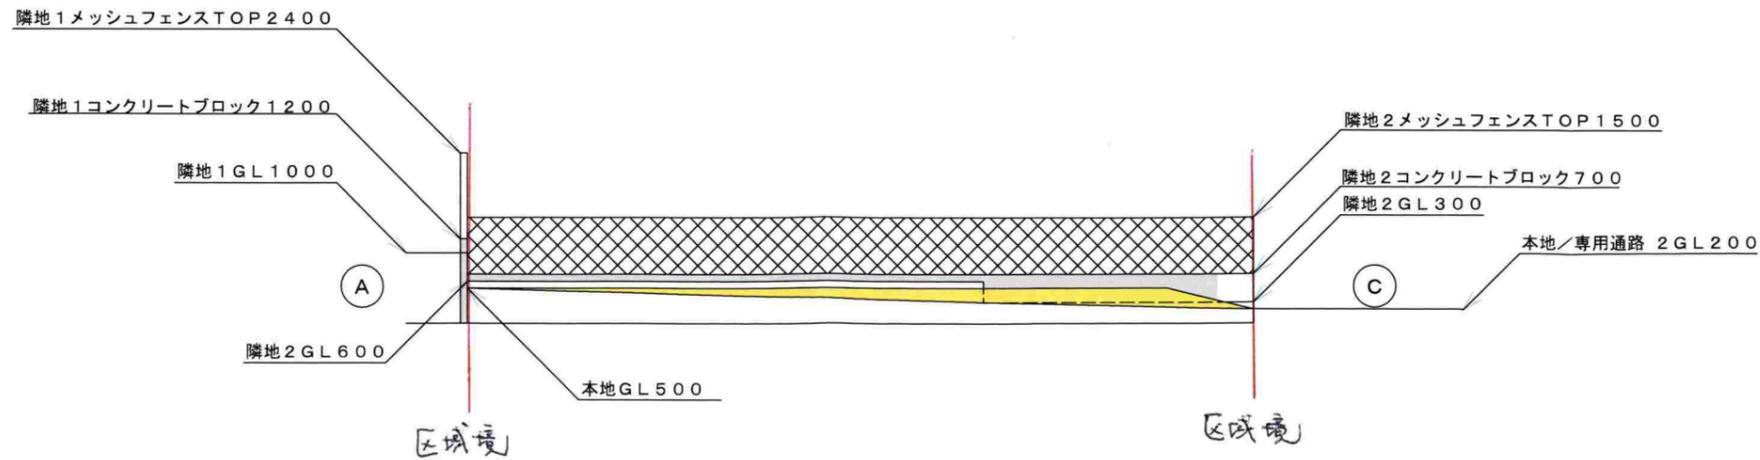

縮尺 1/100

5m

※精密な測量に基づいた図面ではありませんので寸法等、正確なものではございません

駐車場名 鎌倉岡本2丁目駐車場	住所 神奈川県鎌倉市岡本2-14-40	面積 約134㎡	精算機 ITC NL-LX フラップ なし ナンバー認識方式	P看板 料金看板	満空表示付 2200*1100	図面 2024.10.24 木村	東洋カーマックス株式会社 東京都中央区八丁堀4丁目13番地1号 TEL03-5543-1284	担当者 齋藤
--------------------	------------------------	-------------	-----------------------------------	-------------	--------------------	---------------------	--	-----------